

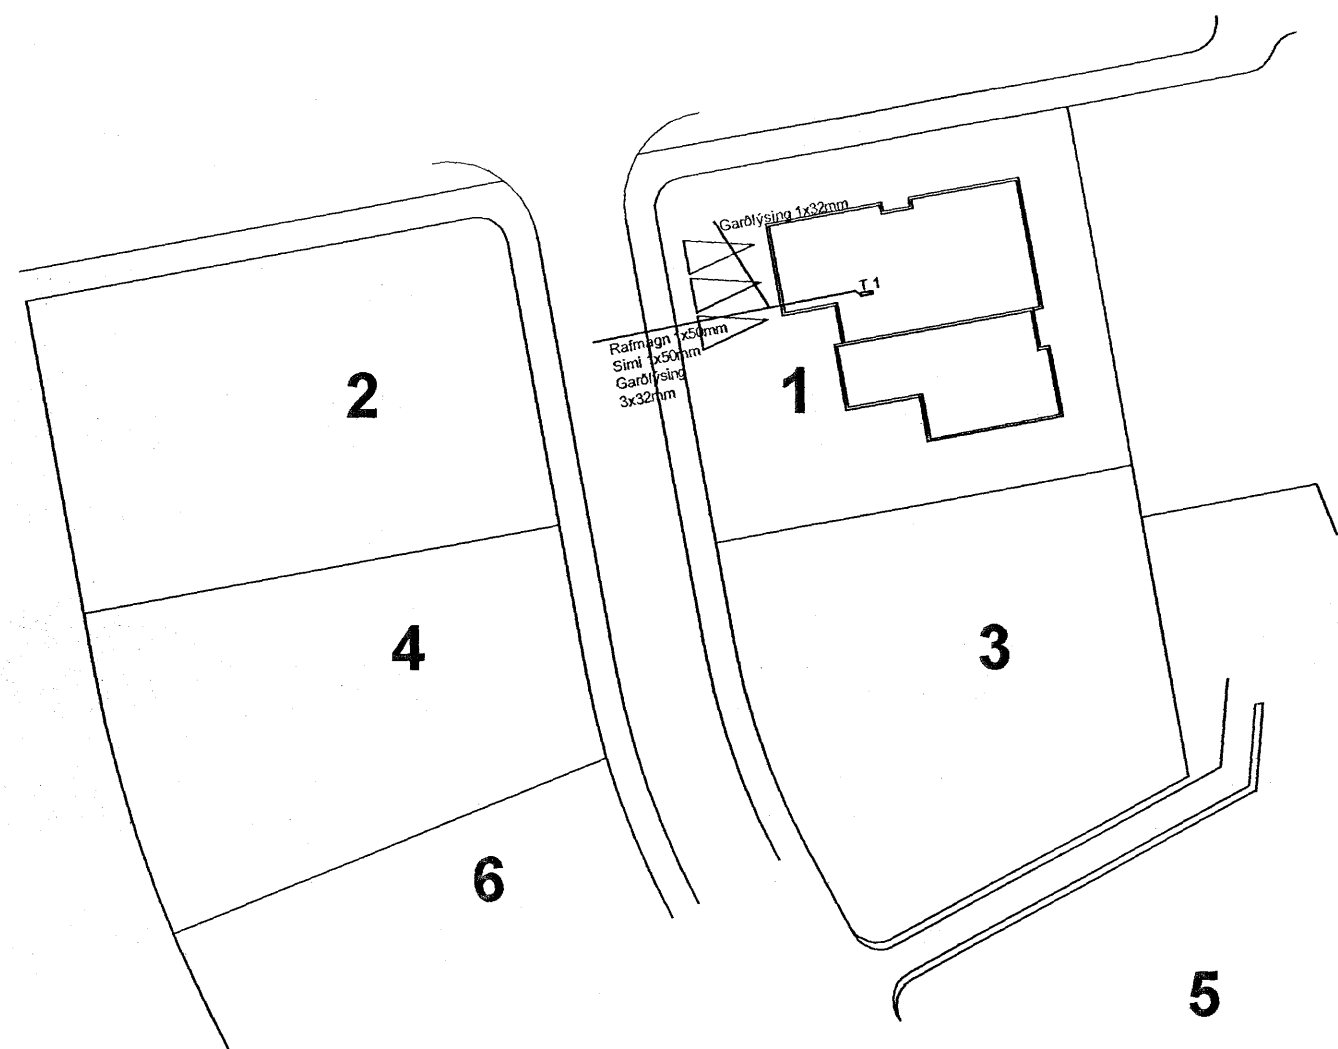
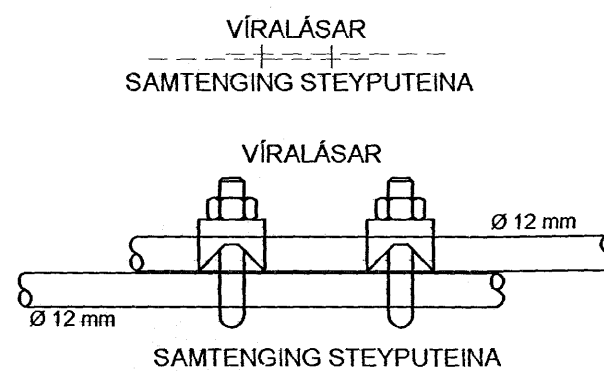


Afstöðumynd 1:500

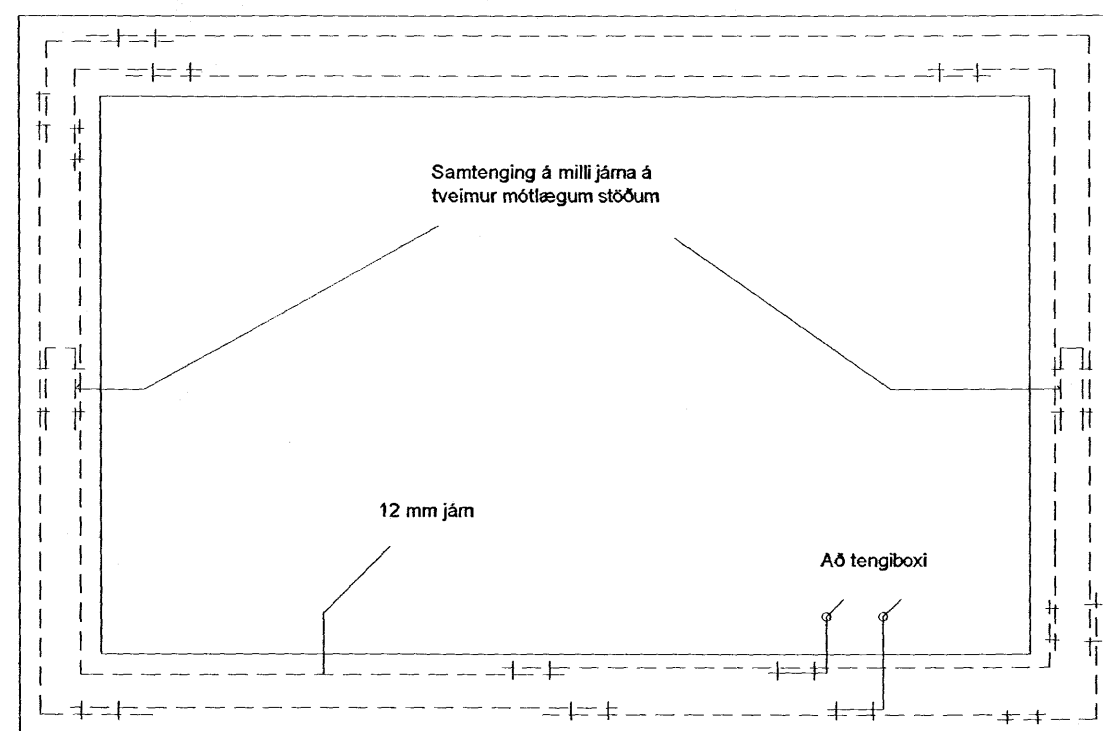


Afstöðumynd 1:100

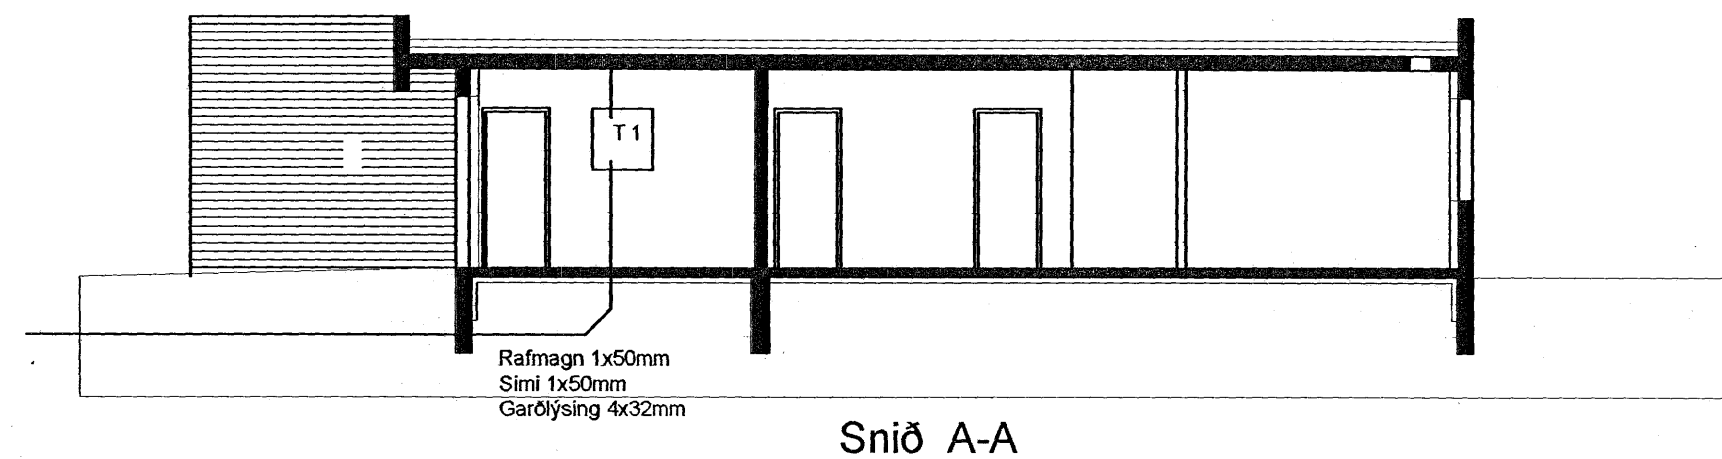

Tengja skal tvo vírlása á hver samtengi

Tengja skal saman tvö neðstu járnin í sökkulveggjum allan úthringinn og að upptaka í tengibox. Setja skal lykku á tveimur mótlægum stöðum í úthring sem tengja járnin saman. Í raðhús, parhús og hlíðstæð hús er leyfilegt að tengja sameiginlegan úthring en tengibox og tenging verði við hverja heimtaug. Heimilt er að sjóða tengingar sökkulskaut að því tilskildu að stálið sé suðuhaft og suðumaður hafi réttindi til suðu.

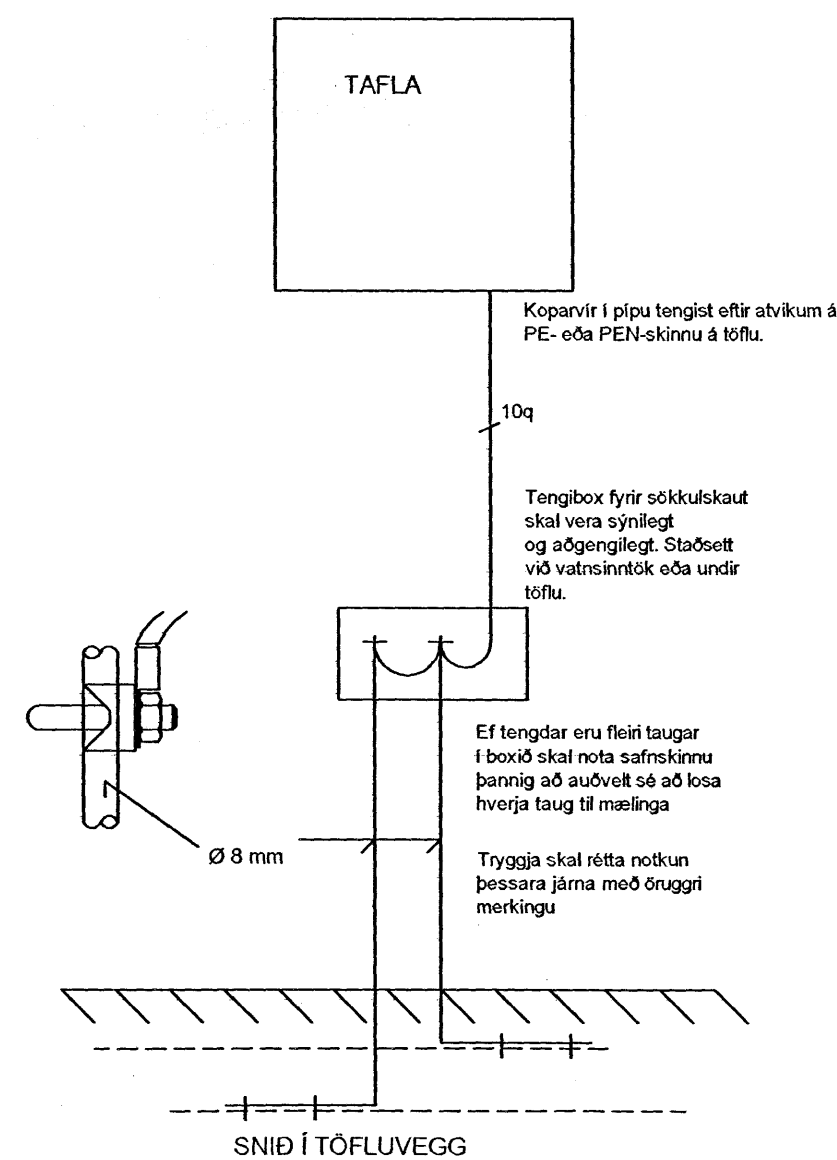

Byggingafulltrúi Hafnarfjarðar  
Afgreitt þann  
16 JUN 2006

Breytingar				
ÚTG.	DAGS.	BREYTING	HA.	VE.
K.VARÐI 1:100 1:500				
HANNAÐ	TEKNAÐ	YFIRF.	ÚTGÁFA	
SIR	SIR			
VERKKAUPI Verkás				
VERKJULUTI Raffagnateikning Afsatöðumynd, snið, sökkul				
GÖTULEITI Fjóluleilir 1				
STADUR Hafnarfjörður				
Tengill ehf.				
Aðalgata 24 Sauðárkrúki S. 453 5519 tengill.sigurdurir@fjolnet.is				
TEKNING NR.	BLAD NR.	N. BLAD NR.		
	1	2		
DAGS.	SKRÁ NR.	fjóluleilir_1.dwg		
24/03/2006				
SÁÐUR	HEÐNIT.			
Gisli S.T.	040764-3219			