



a-a

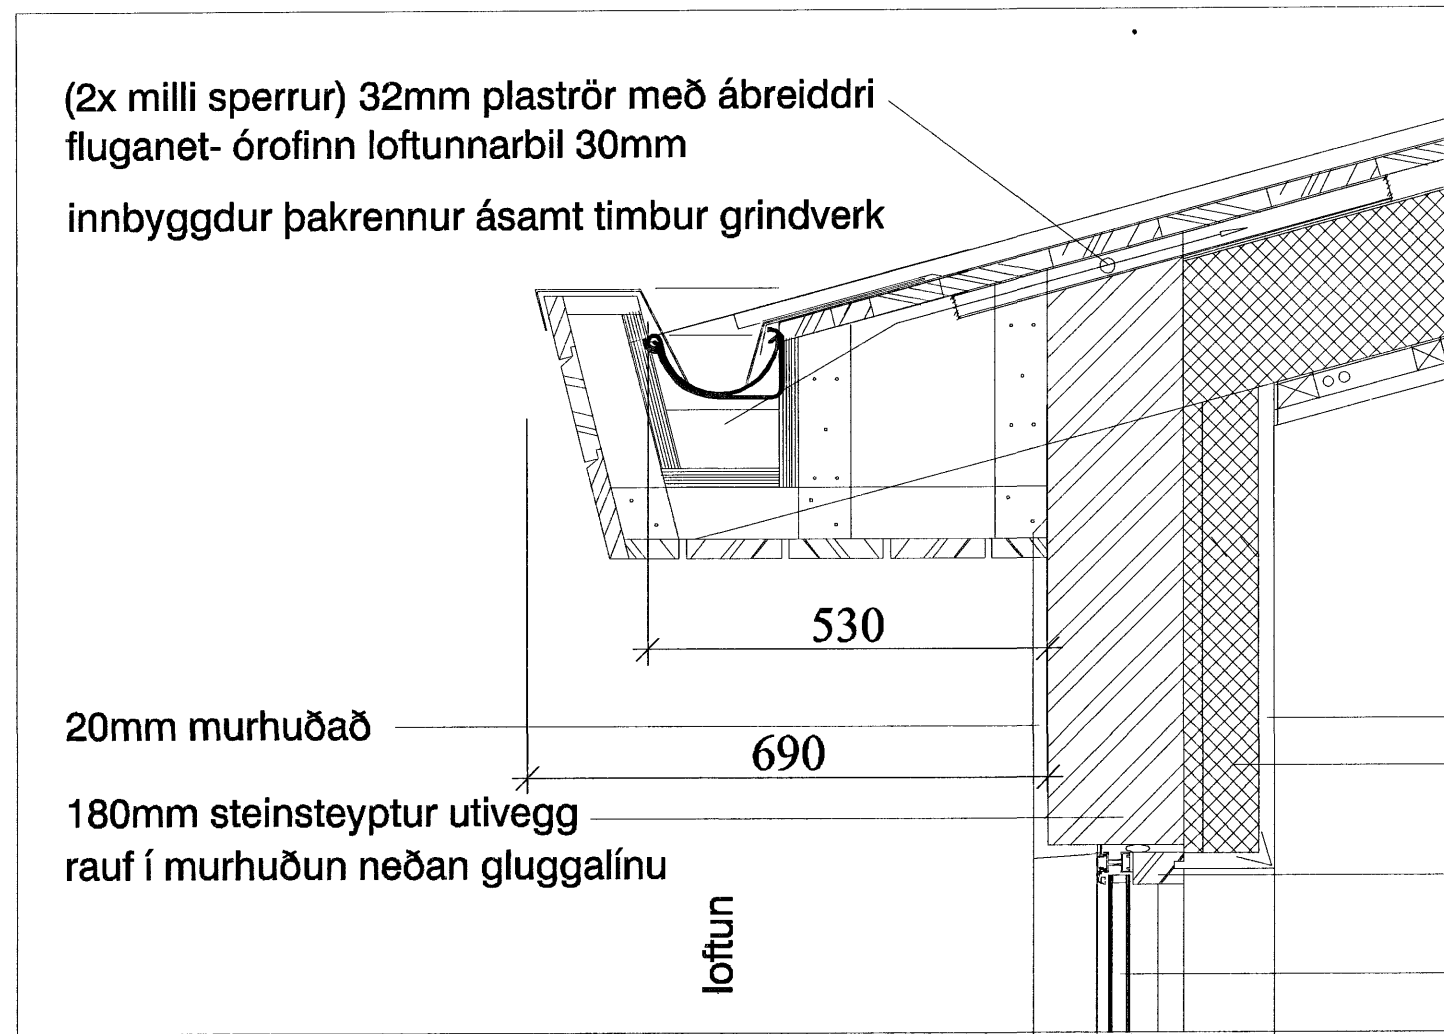

b-b

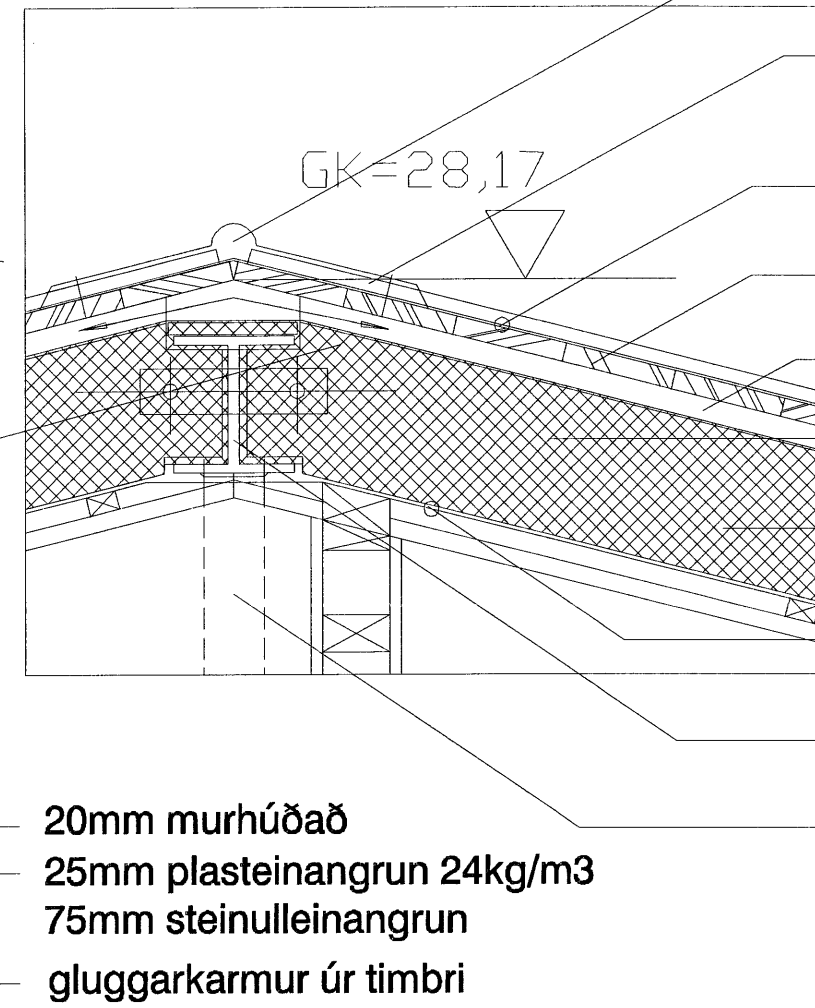

blikk kjöljarn 0,8

þakjarn-skali negla skv.Rbblað(37).103 með 63mmkambsaum með þéttingu

þakpappir

timbur þakklæðning 150x25

ATH: 30mm órofinn loftunarbíl


timbur sperrur 225x50

200mm steinulleinangrun með áföstri vindvörn

rakarvörn þolplast 0,2

stál þakmænis býti.skv.verkfr.teikn


staðsetning stál sulur

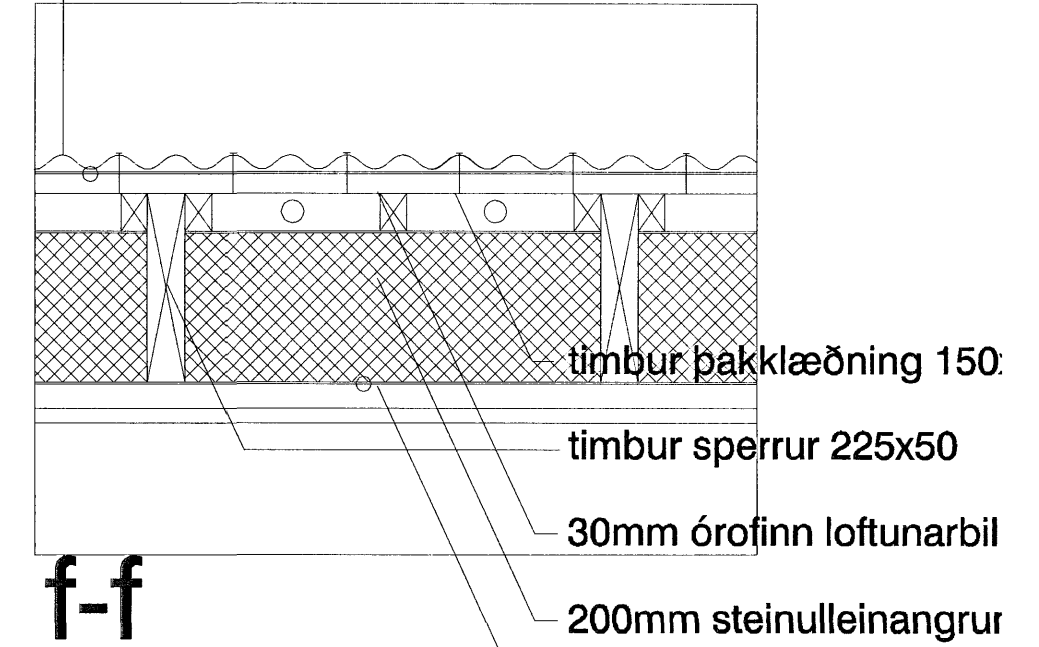

f-f


g-g

timbur hurð/ hurðarkarmur ísteypt eða eftir á settur í

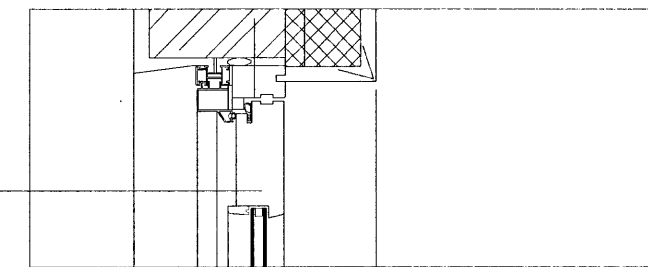

C-C

ál vatnsbretti álimdur
20mm murhúðað

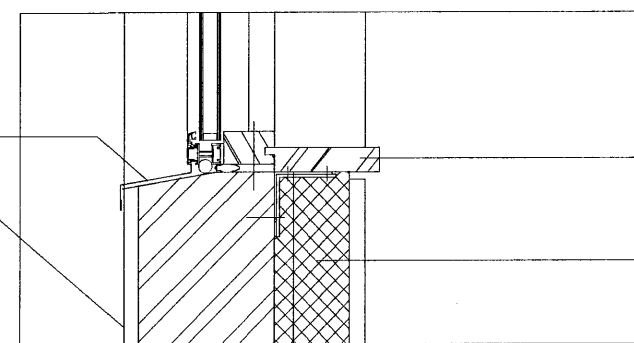


timbur silla á stálvinkilum

25mm plasteinangrun 24kg/m3
75mm steinulleinangrun

20mm murhúðað

ál vatnsbretti álimdur

20mm murhúðað

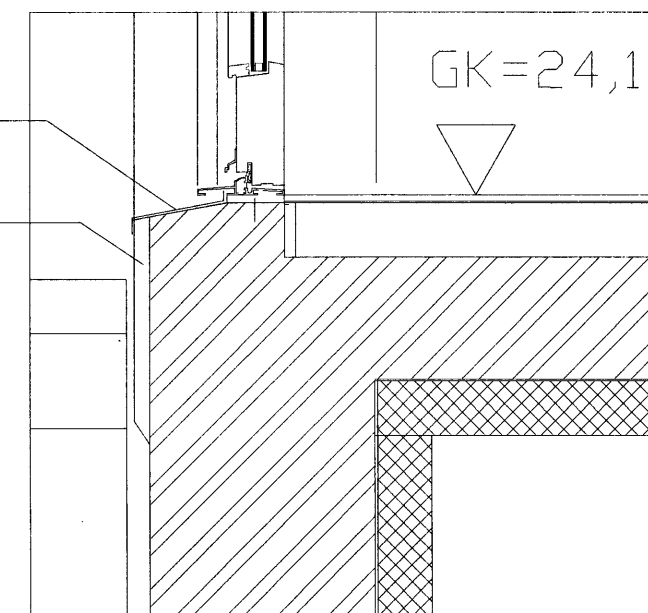


GK=24,10

(f f g h)

d-d

70mm frostpólandi hellur
125 hellusandur ásamt snjóbræðslulögn
jarðvegsdukur
drenmöl

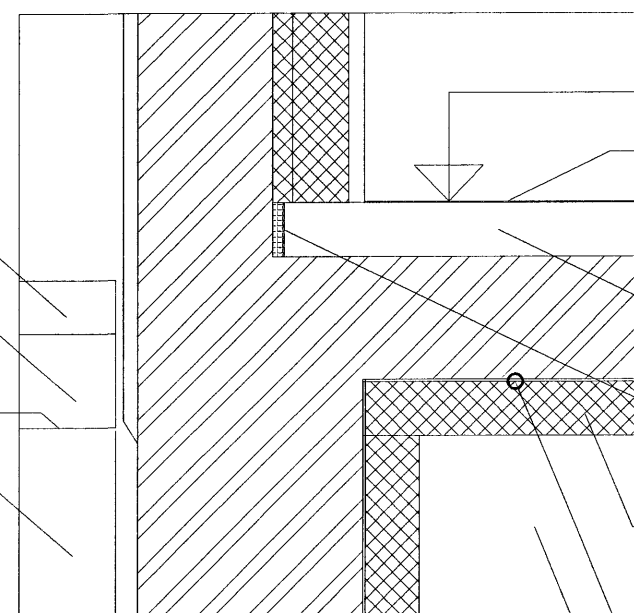

fullfrágengið gólfhæð(FFGH=24.10-íbuð)
golfduka 3mm

70mmgólfilögn

15mm tex þenslubíl

plasteinangrun 30kg/m3

rakarvörn 0,2 þolplast

þjöppuð fylling

e-e

sægeimur arkitektar hafnarfjörður

húsameistari:
 Marteinn Húntingdon-Williams, RIBA; FAI
 Brautaholti 01-01 220 Hafnarfjörður
 T: 10755-8019
 gsm: 869 7354
 © sægeimur arkitektar 2005

h-h

Flettuvellir 38
Hafnarfjörður

Einbýlishús fyrir Sædis Hlökkversdóttir og Eggert Valur Karvelsson

SÉRTEIKNINGAR

Dags. 09.06.2006 16 JUN 2006

Verknr. 152.0

Teikn. 02-09A

Efni deili a-a,b-b,c-c,d-d,e-e,f-f,g-g og h-h

Mkv. 1:20

Hæðakota eru í metrum, öll önnur mál er í millimetrum.
 Allar mælingar samkvæmt þessari teikningu skulu athugaðar á byggingarstað.
 Ósamræmi í teikningum tilkynnist arkitektum strax.
 Öll glugga- og hurðakarmamál skulu tekin á staðnum.
 Ekki mæla af teikningum.
 Fúavera skal allt tréverk utanhús með viðurkenndu efni

Breytingar
 A. dags 09.06.2006
 Frágangur á þakskeggi er breytt.

