
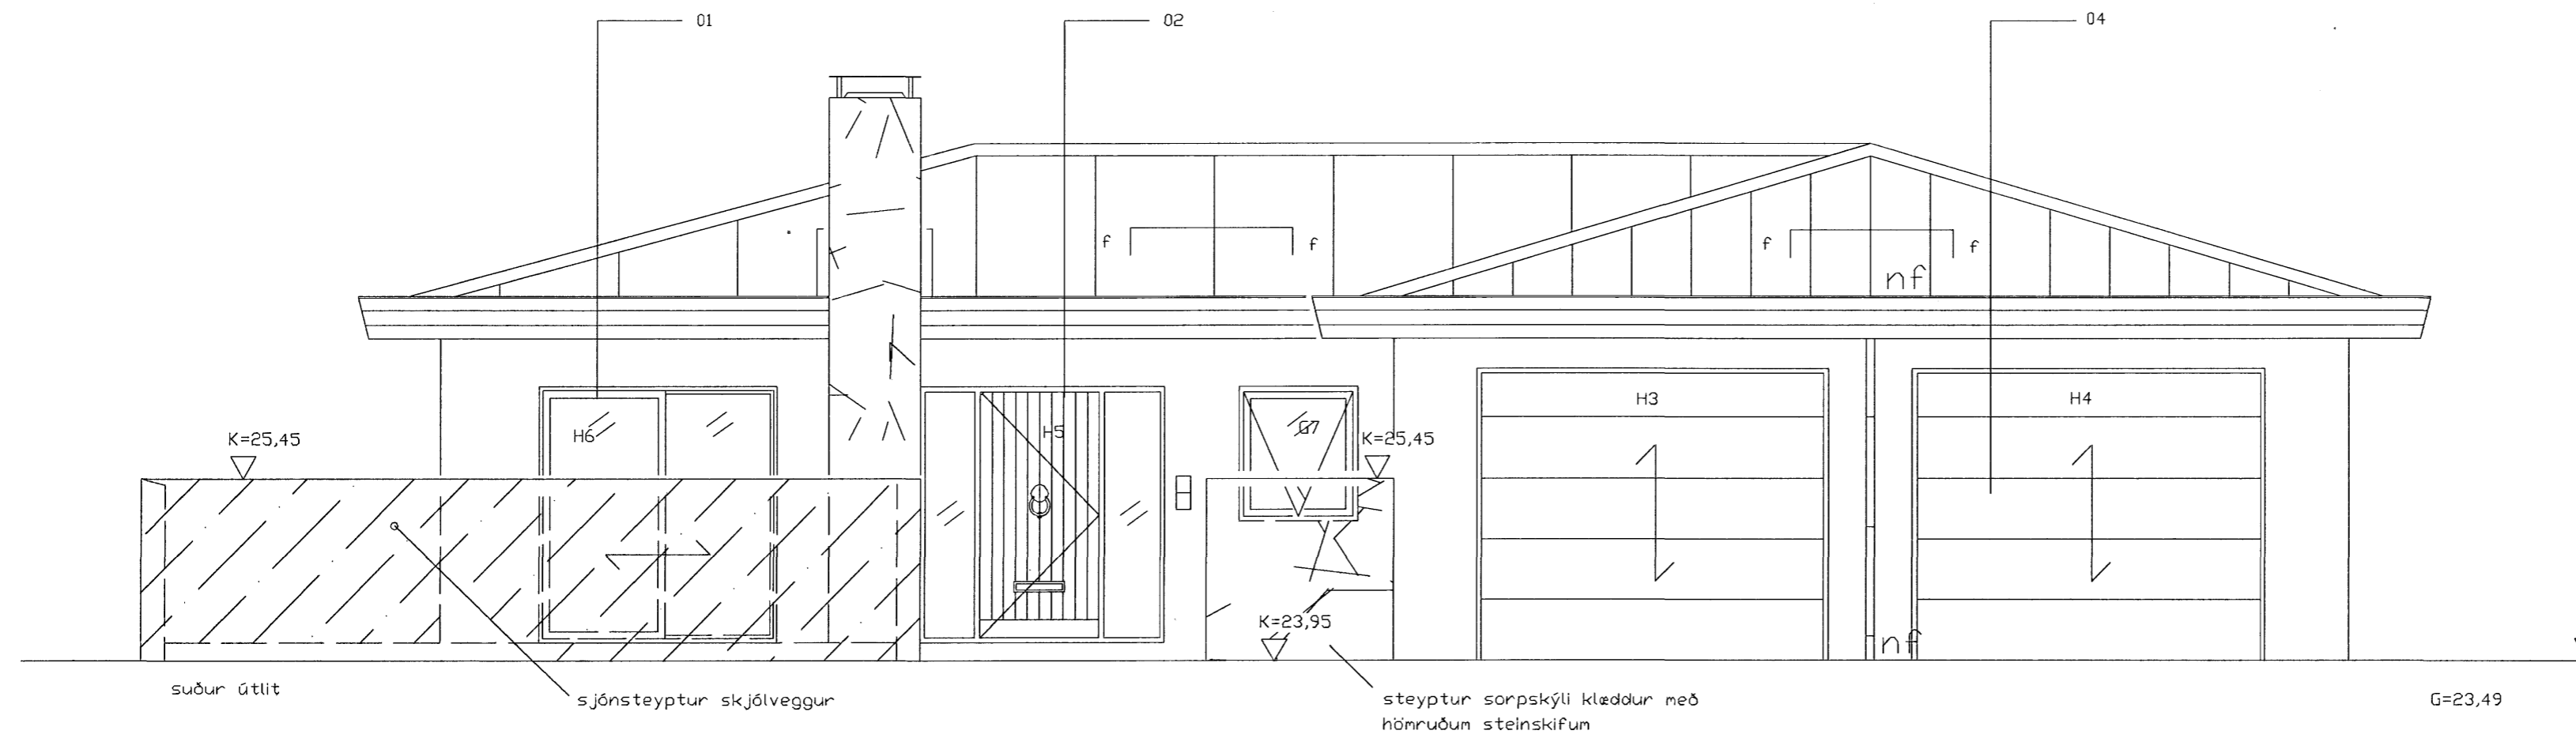


Hæðakota eru í metrum, öll önnur mál er í millimetrum.  
 Allar mælingar samkvæmt þessari teikningu skulu athugaðar á byggingarstað.  
 Ósamræmi í teikningum tilkynnist arkitektum strax.  
 Öll glugga- og hurðakarmamál skulu tekin á staðnum.  
 Ekki mæla af teikningum.  
 Fúavera skal allt tréverk utanhús með viðurkenndu efni

Breytingar  
 A. dags 09.06.2006  
 Frágangur á þakskeggi er breytt

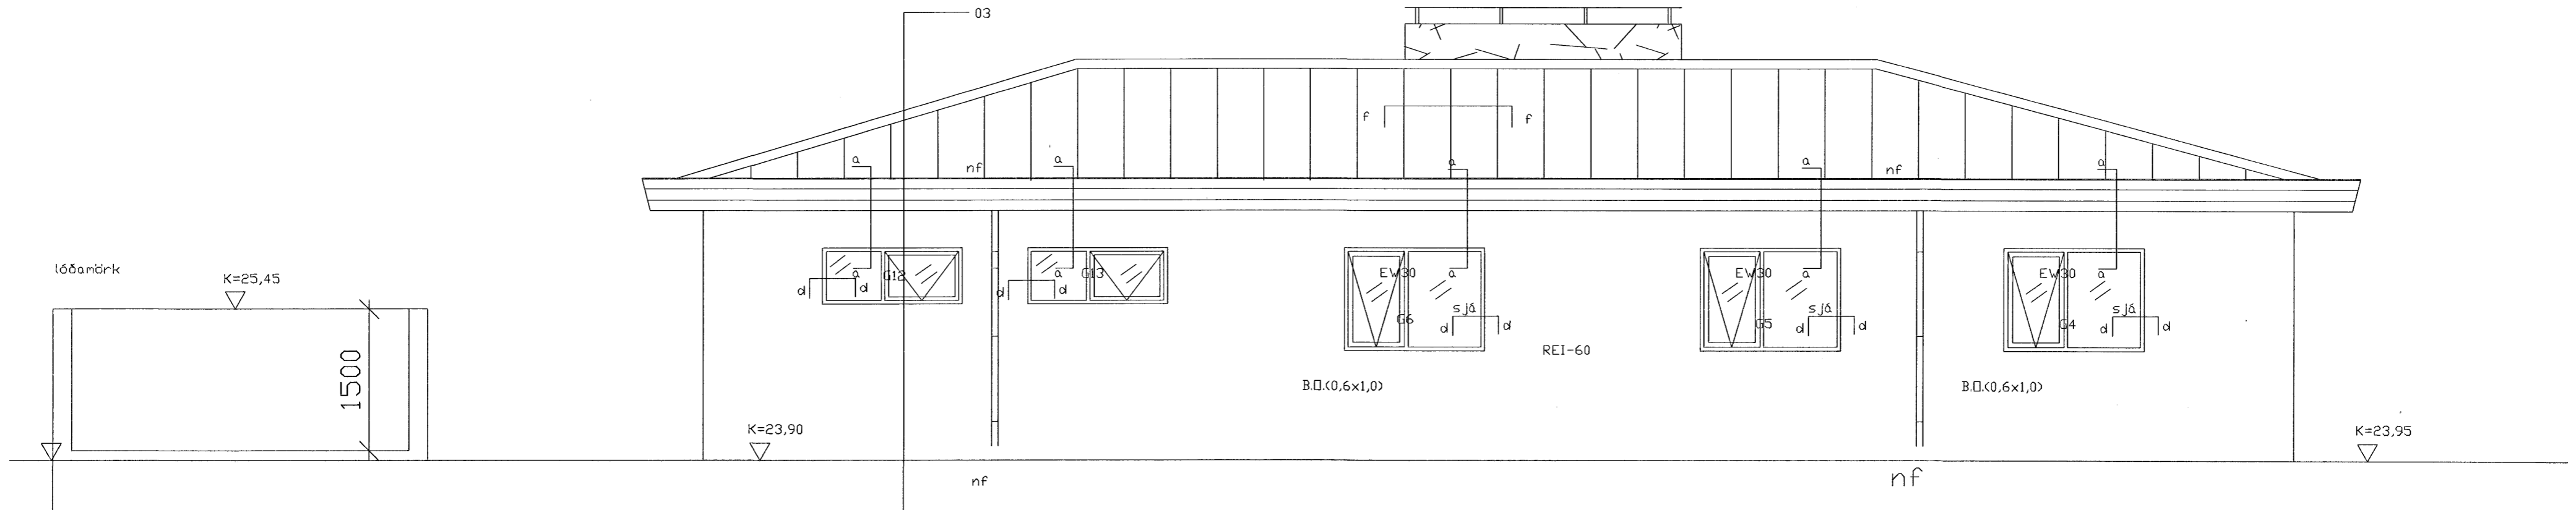

sægeimur arkitektar hafnarfjörður

arkitekt  
 Marteinn Huntingdon-Williams, RIBA; FAI  
 Brattólfi 01-01 220 Hafnarfjörður  
 kt: 130755-8019  
 gsm: 869 7354  
 © sægeimur arkitektar 2005

Flettuvellir 38  
 Hafnarfjörður

Einbýlishús fyrir Sædis Hlökkversdóttir og  
 Eggert Valur Karvelsson

ADALTEIKNINGAR

Dags. 09.06.2006  
 Verknr. 152.0  
 Teikn. 02-06A  
 Efni. útlit  
 Mkv. 1:50

