




AFSTÖÐUMYND: 1:500

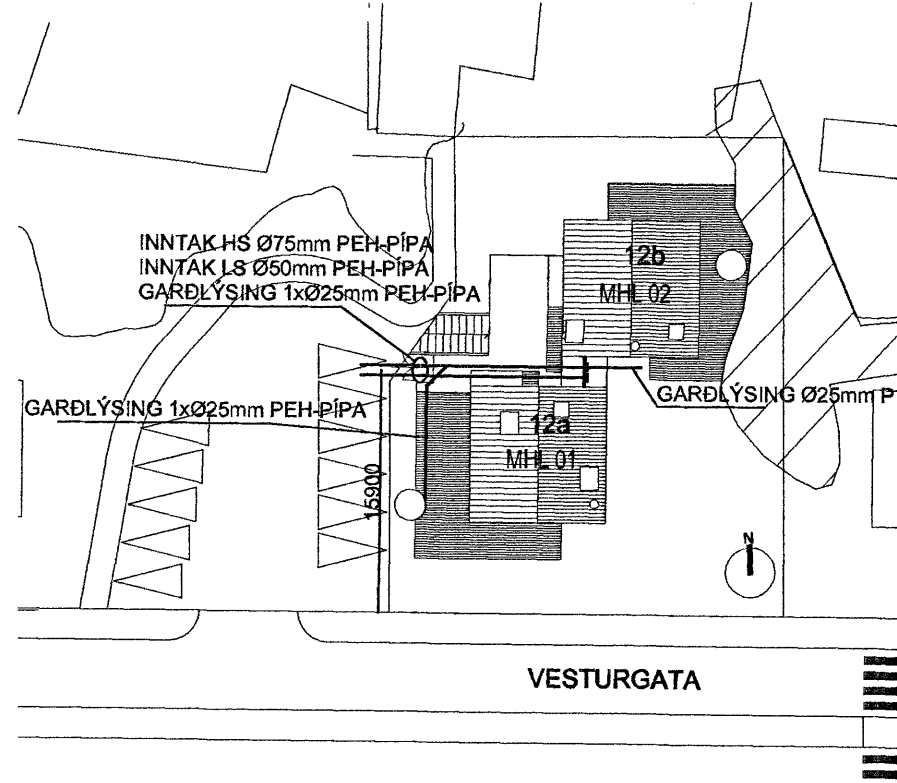


GRUNNMYND: 1:50

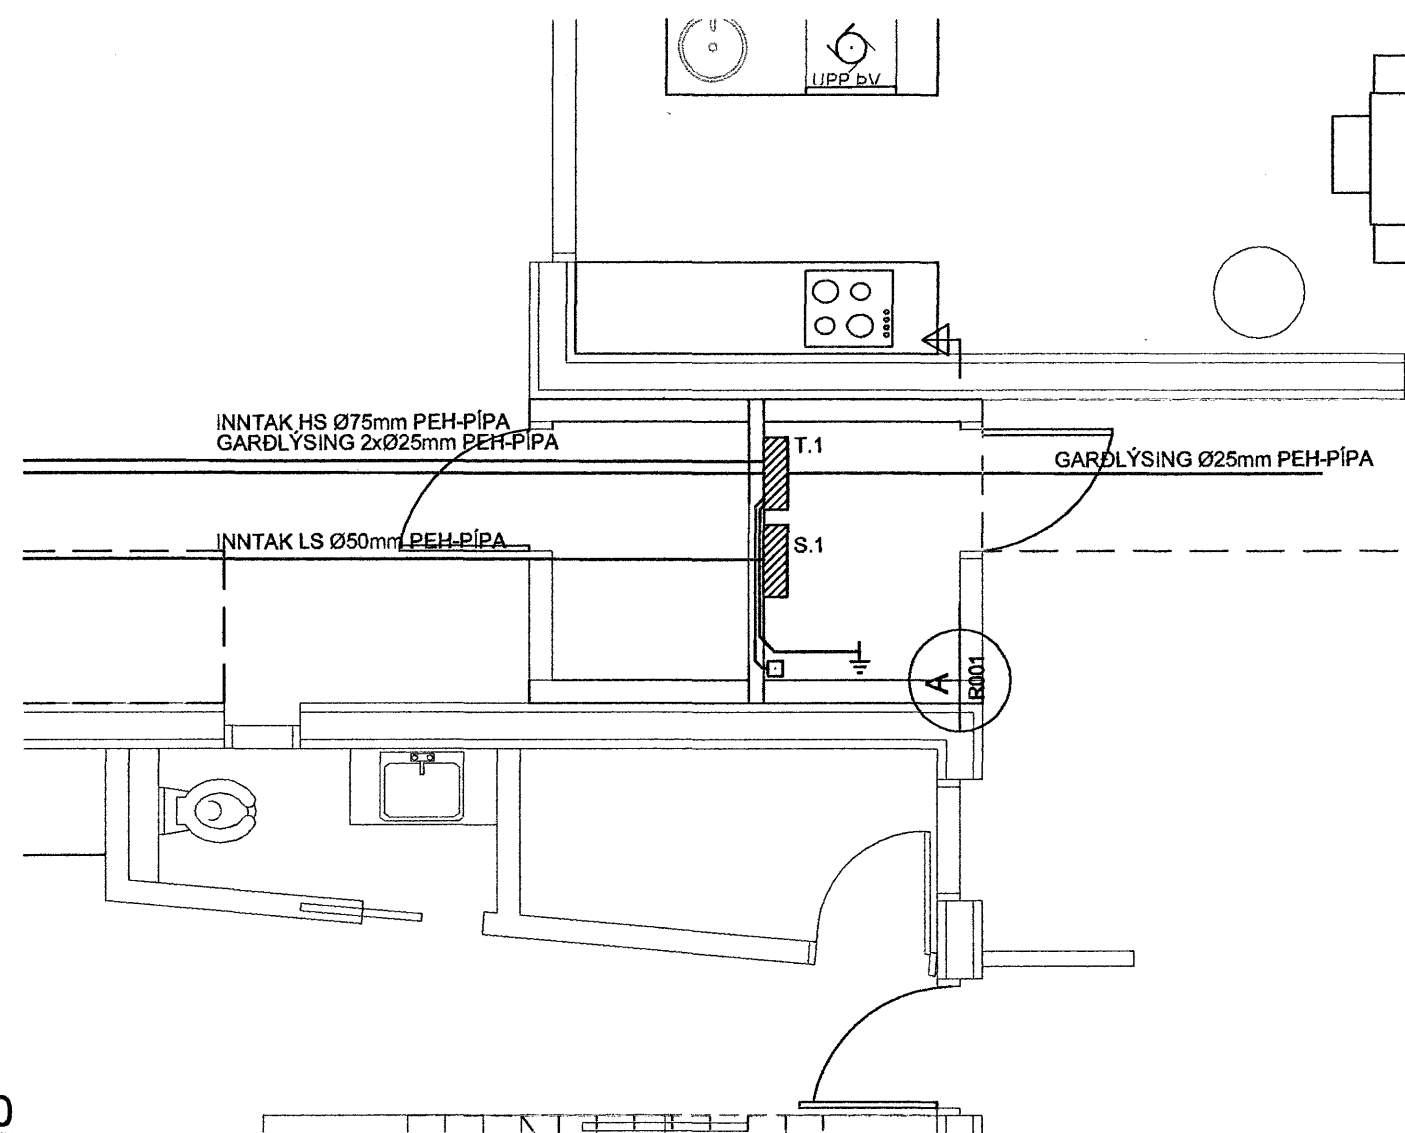



SNID: 1:50

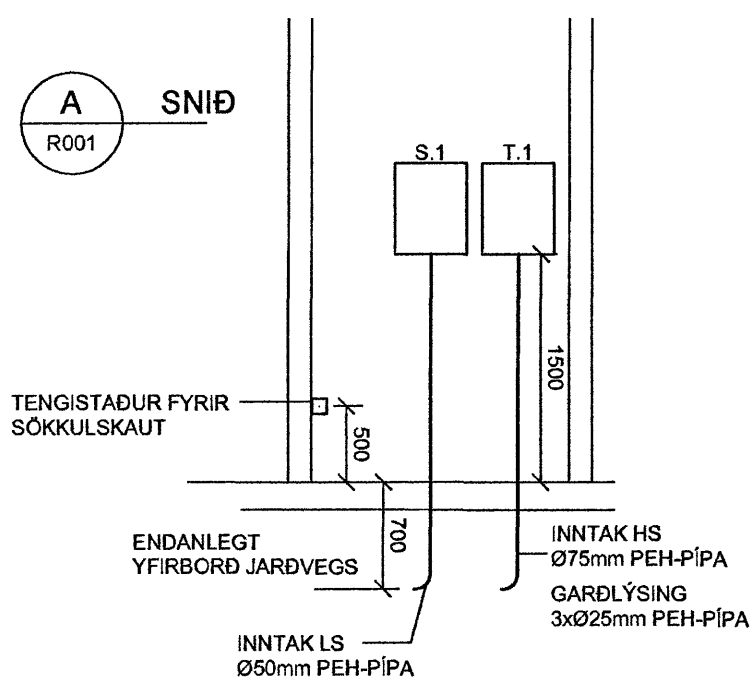



SÖKKULSKAUT
DÆMIGERÐUR FRÁGANGUR

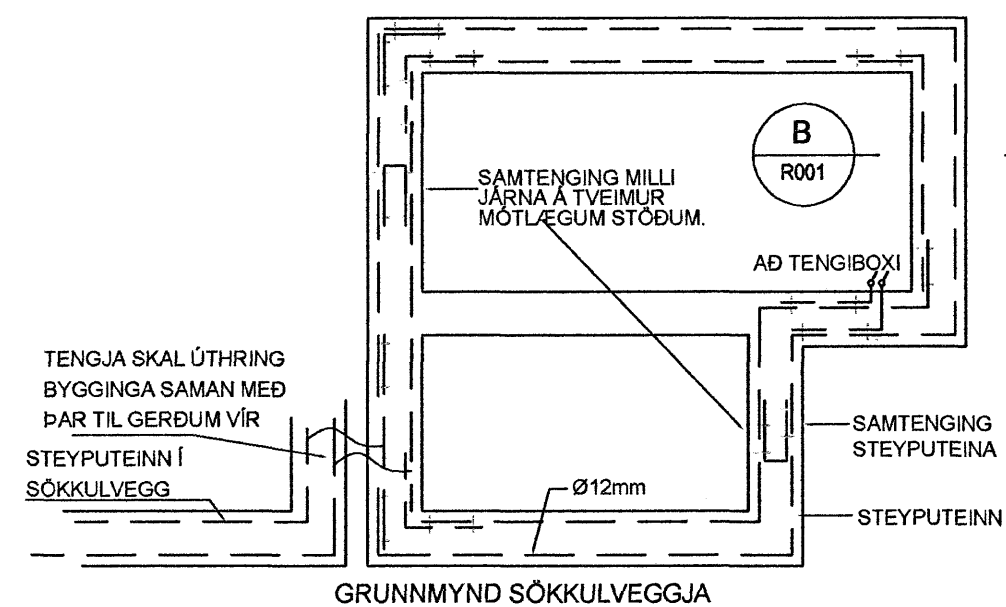

B SNID
R001

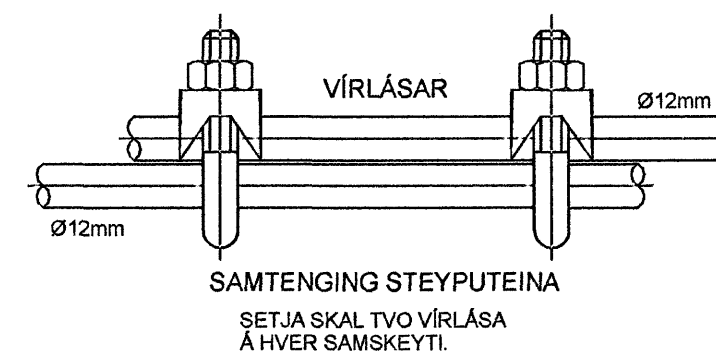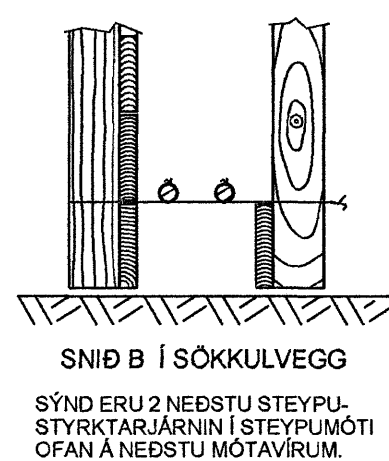

ADALTAFLA :T1

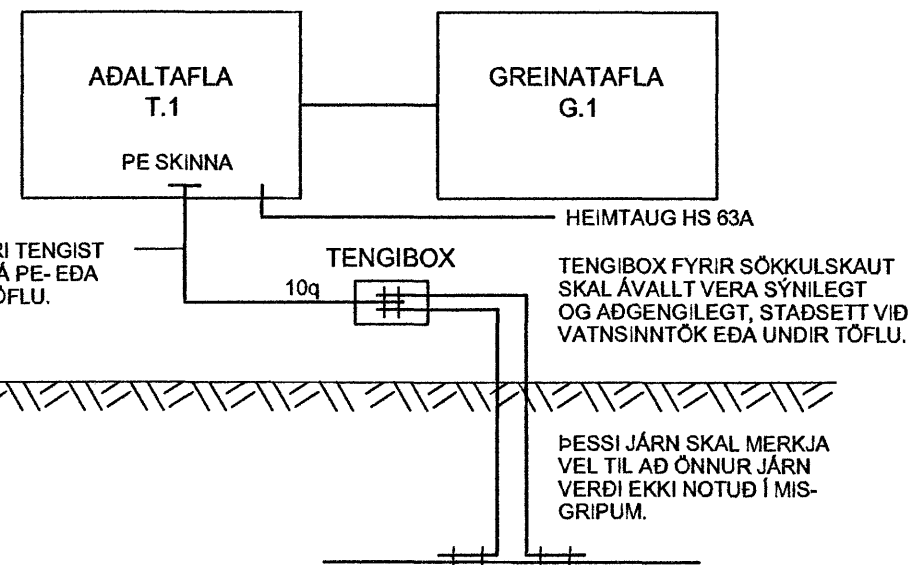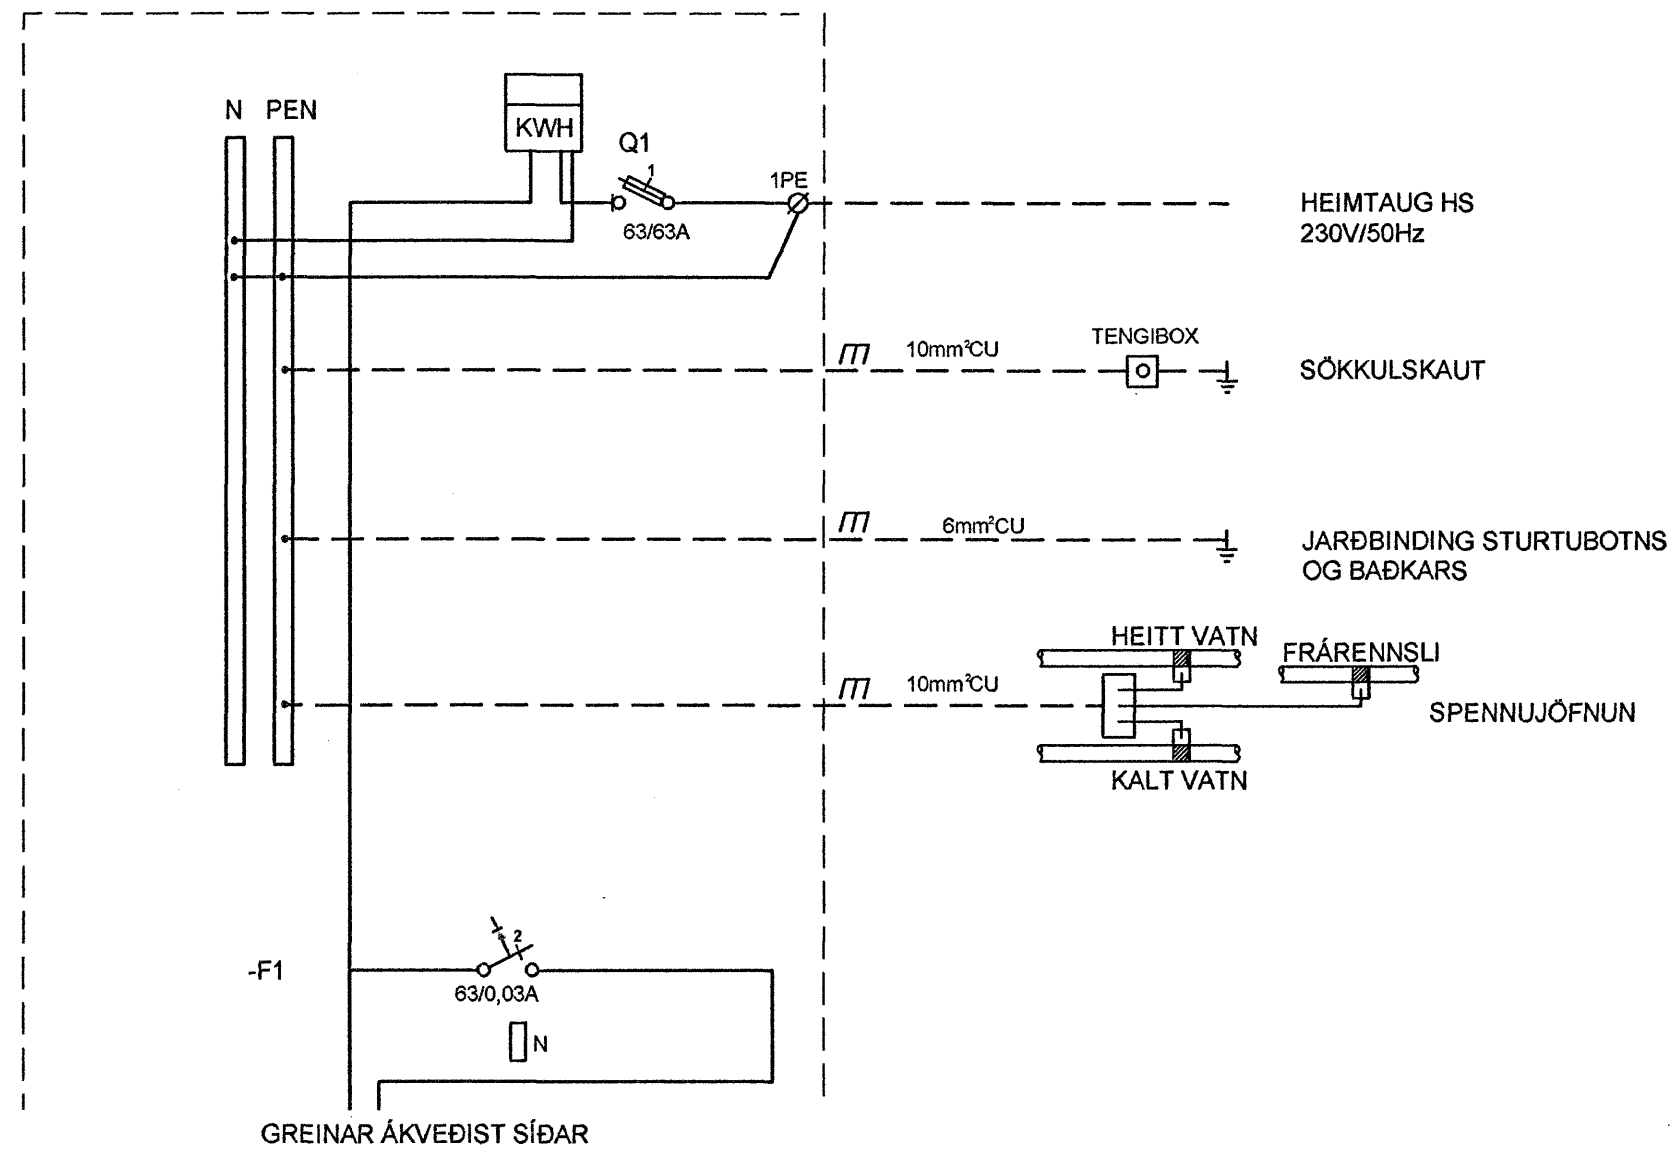

Byggingafultrúi Hatnarijarðar
Afgreitt þann
16 JUN 2006

Útg. Dags. Skýring Hannað/Yfirarið

VSB

VERKFRÆÐISTOFA

BÆJARHRAUN 20 · 220 HAFNARFJÖRÐUR · KENNIT. 710796-2899
vsb@vsb.is · Sími 585 8600 · Fax 585 8610 · www.vsb.is

Áritun sérhönnuðar				
ÖRN GUÐMUNDSSON KT. 224961-2739				
Verkheiti				
VESTURGATA 12a				
HAFNARFJÖRÐUR Kt. 110457-2789				
Verkhli				
RAFKERFI				
HEIMTAUGATEIKNING, AFSTÖÐUMYND				
EILÍNUMYND, GRUNNMYND, SNIÐ				
Hannað	Teiknað	Yfirarið	Kvarði	Síða
BSG	BSG	ÖG	1:500, 1:50 / A2	-
Dags.	Verkefni	Teikning	Útgáfa	
12.05.06	06745	R-001		

\\vsbserver\verk\2006\06745\06745-Vesturgata_12\Sheet\Ra\06745-06745-R001.dwg