



GRUNNMYND 1:20

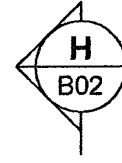

VESTURGATA 12b - ÚTLÍNUR UNDIRSTADA

VEGGBENDING: K10c/c200 Í ÚTBRÚN VEGGJA Í BÁÐAR ÁTTIR

MÁLSETNING ENDURSKOÐIST Í SAMRÆMI VÍÐ STÆRD HURÐAR.

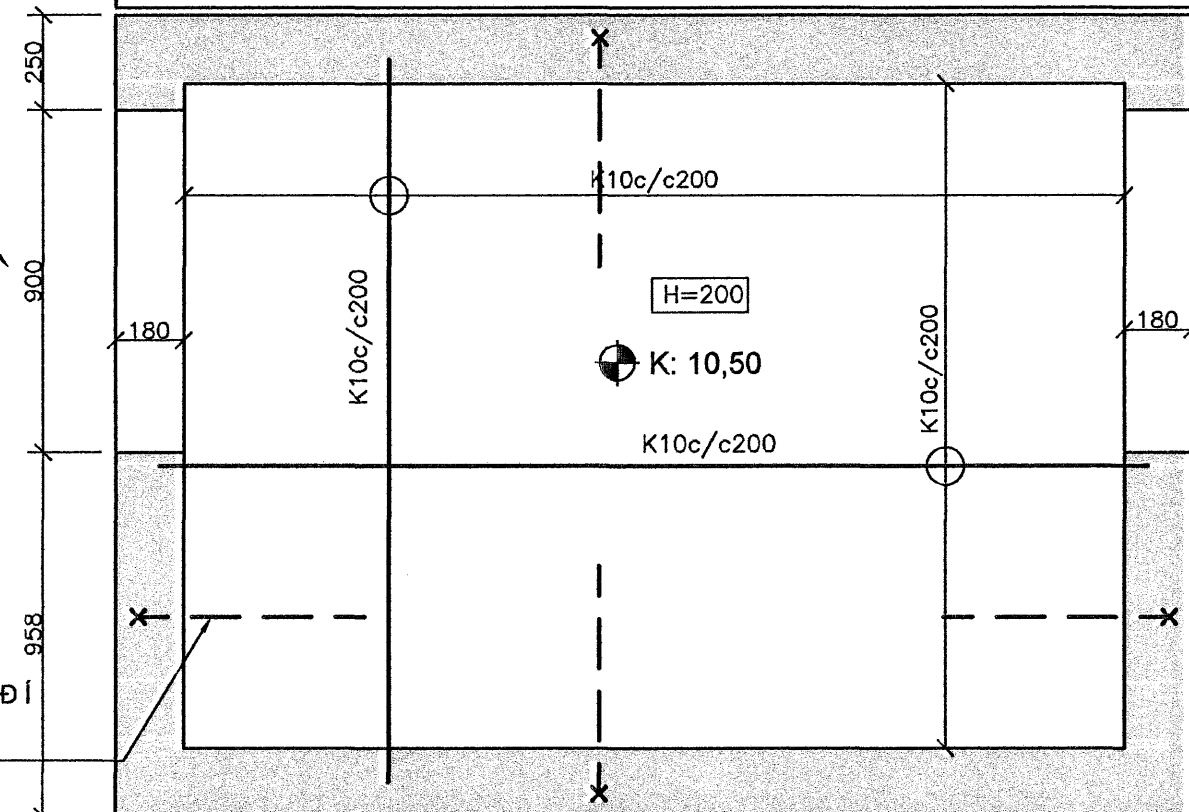



VEGGBENDING: K10c/c200 Í ÚTBRÚN VEGGJA Í BÁÐAR ÁTTIR

VESTURGATA 12a - ÚTLÍNUR UNIRSTADA

SNÍÐ 1:20 H B02

HALLAPLAN (AFRENSLI AF ÞAKI) SKAL VERA MINNST 5%.

3 K10
K10c/c200
K10c/c200

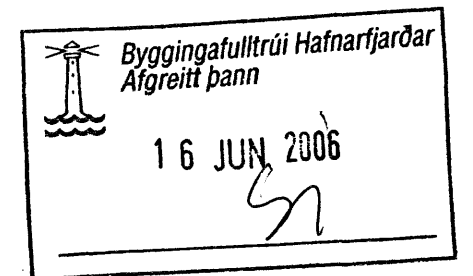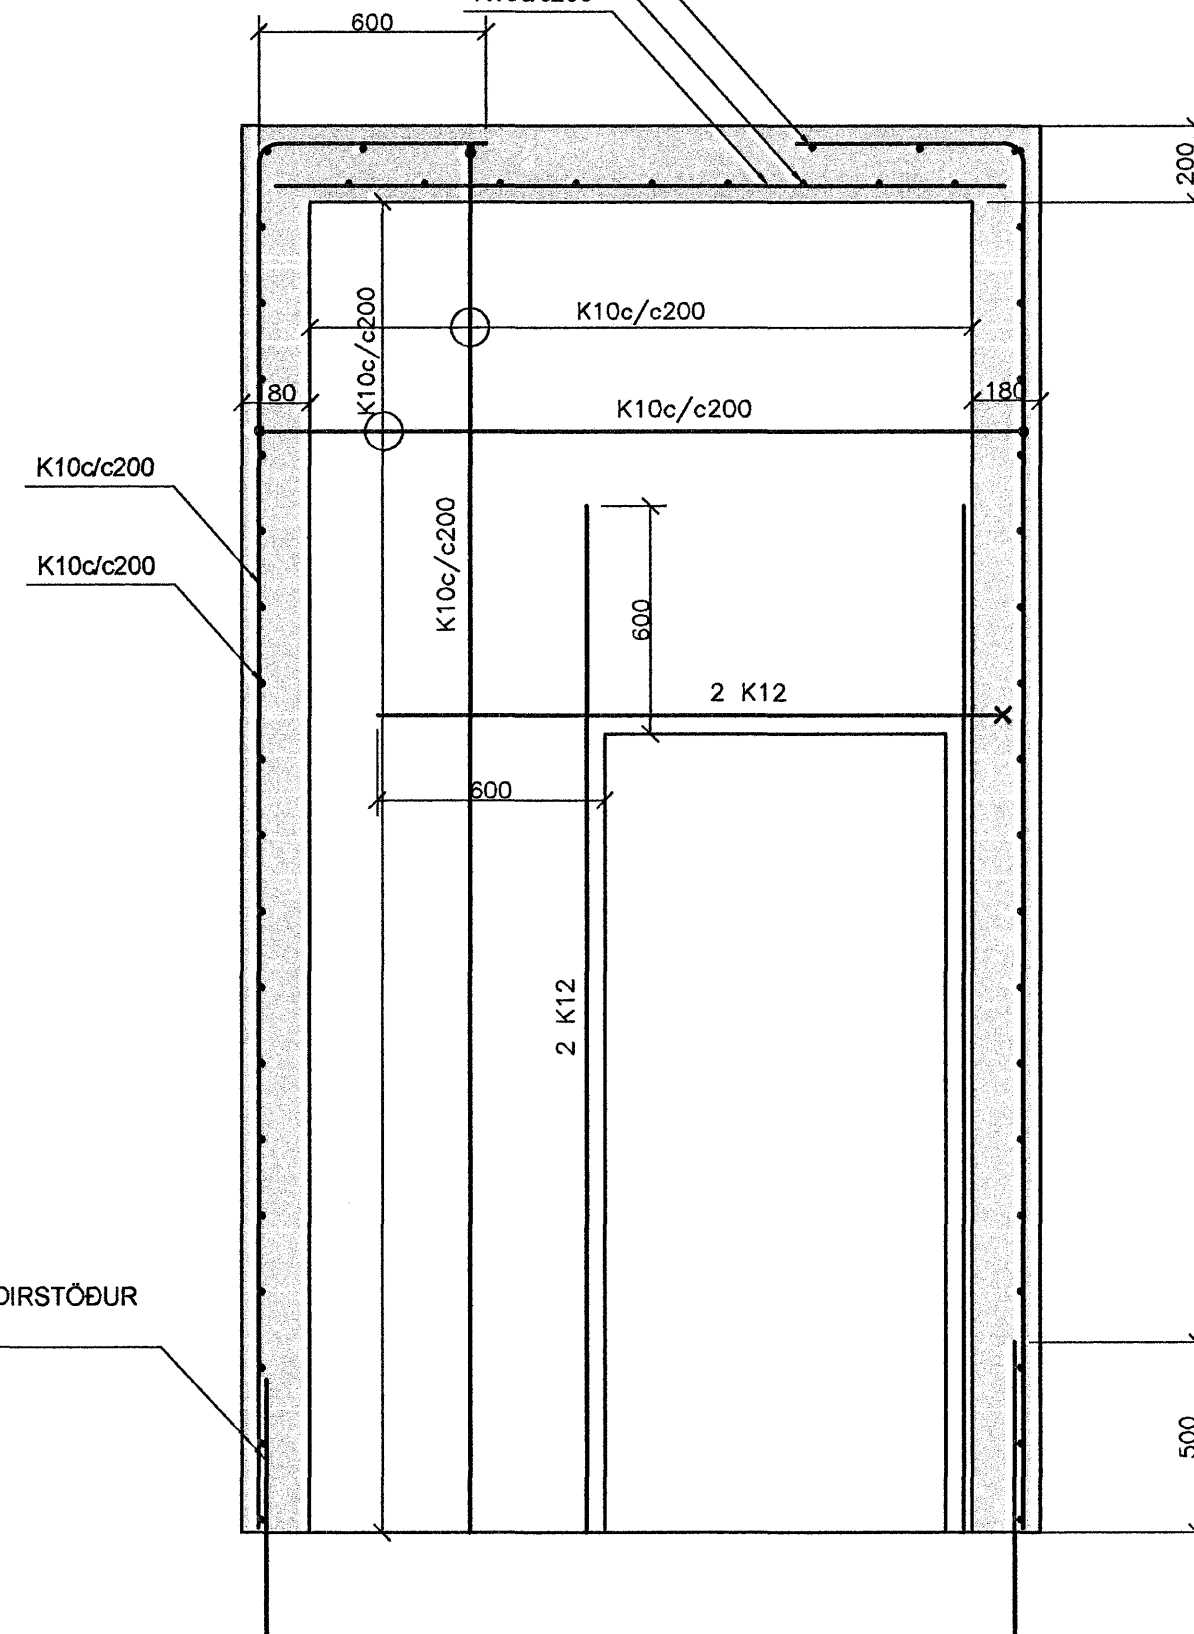

SKÝRINGAR

ALMENNAR SKÝRINGAR Á TEIKN. . . .B00
MÁLSETNINGAR Á VEGGJUM. . . . TEIKNING ARKITEKTA.

Útg. Dags. Skýring Hannað/Yfirfarð



VERKFRÆÐISTOFA

BÆJARHRAUN 20 · 220 HAFNARFJÖRÐUR · KENNIT. 710798-2899
vsb@vsb.is · Sími 585 8600 · Fax 585 8610 · www.vsb.is

Áritun sérhönnuðar				
Björn Gústafsson Kt: 180557-2889				
Verkhelti				
VESTURGATA 12a og b				
HAFNARFJÖRÐUR Kt. 110457-2789				
Verkhelti				
BURÐARVIRKI				
MILLIBYGGING - VEGGIR OG PLATA				
GRUNNMYND OG SNÍÐ				
Hannað	Teiknað	Yfirfarð	Kvarði	Síða
HJ	HJ	BG	1/50 1/20	/ A2
Dags.	Verkefni	Teikning	Útgáfa	
13.06.2006	06745	B02		