


Vesturhlið

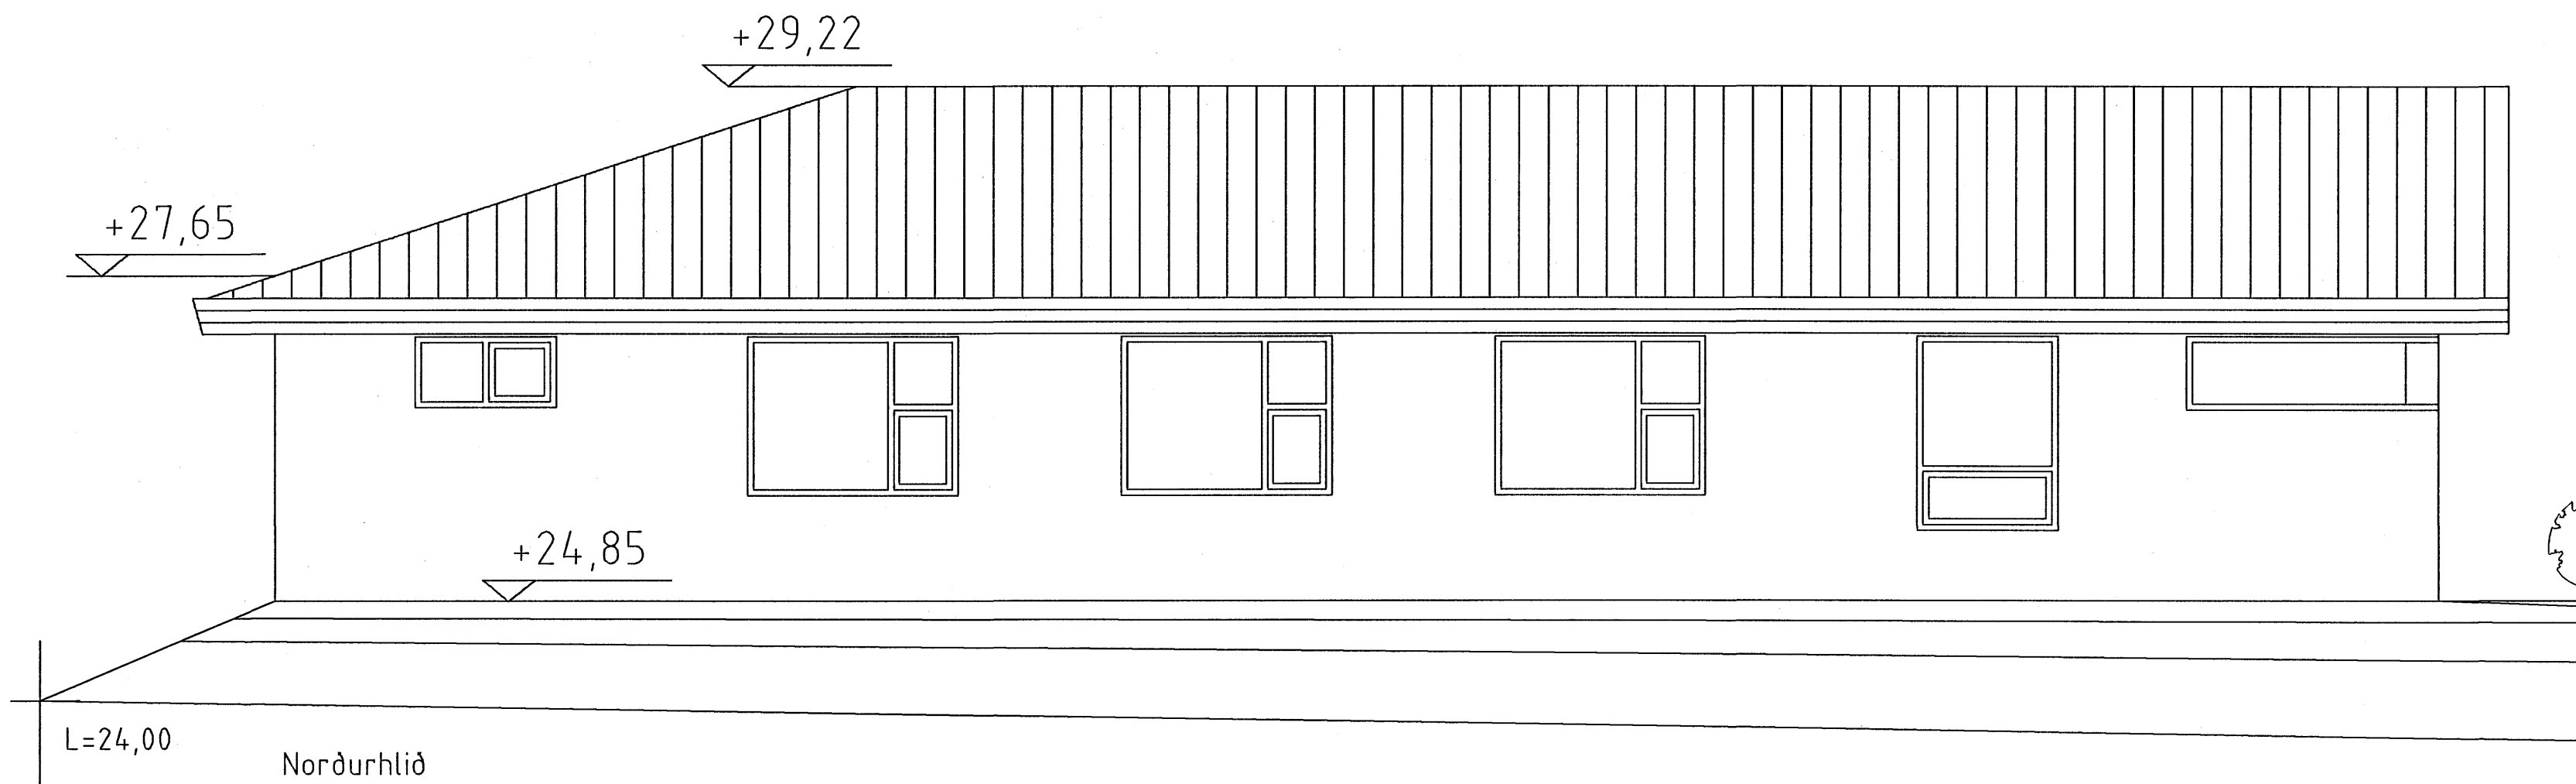


Norðurhlið

Breytingar: Dags:

Staðgreinir 27700190

Landnúmer. 204298

Glitvellir

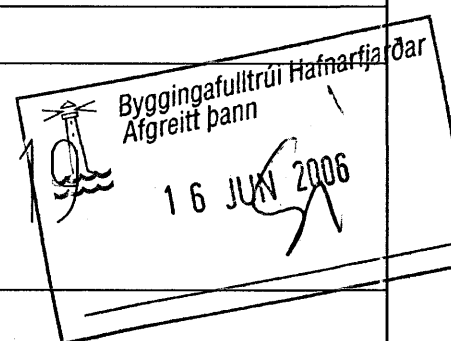

hliðar

hannað Kristín S Jónsdóttir

mk. 1:50

nr. 4

dags. 01.06.2006

undirskrift:

OKarkitektar ehf

s.820-5780

Alfaheiði 14

Kristín S.Jónsdóttir arkitekt kt.080751-4199

netfang: ohjkj@hive.is/okarkitektar @isl.is