


Grunnmynd frárennislagna 1:50



Nákvæm staðsetning á niðurföllum utanhúss í samræði við lóðarhönnuð.
Marka skal í hellulögn staðsetningu brunna. (Staðsetning brunna undir hellulögn)

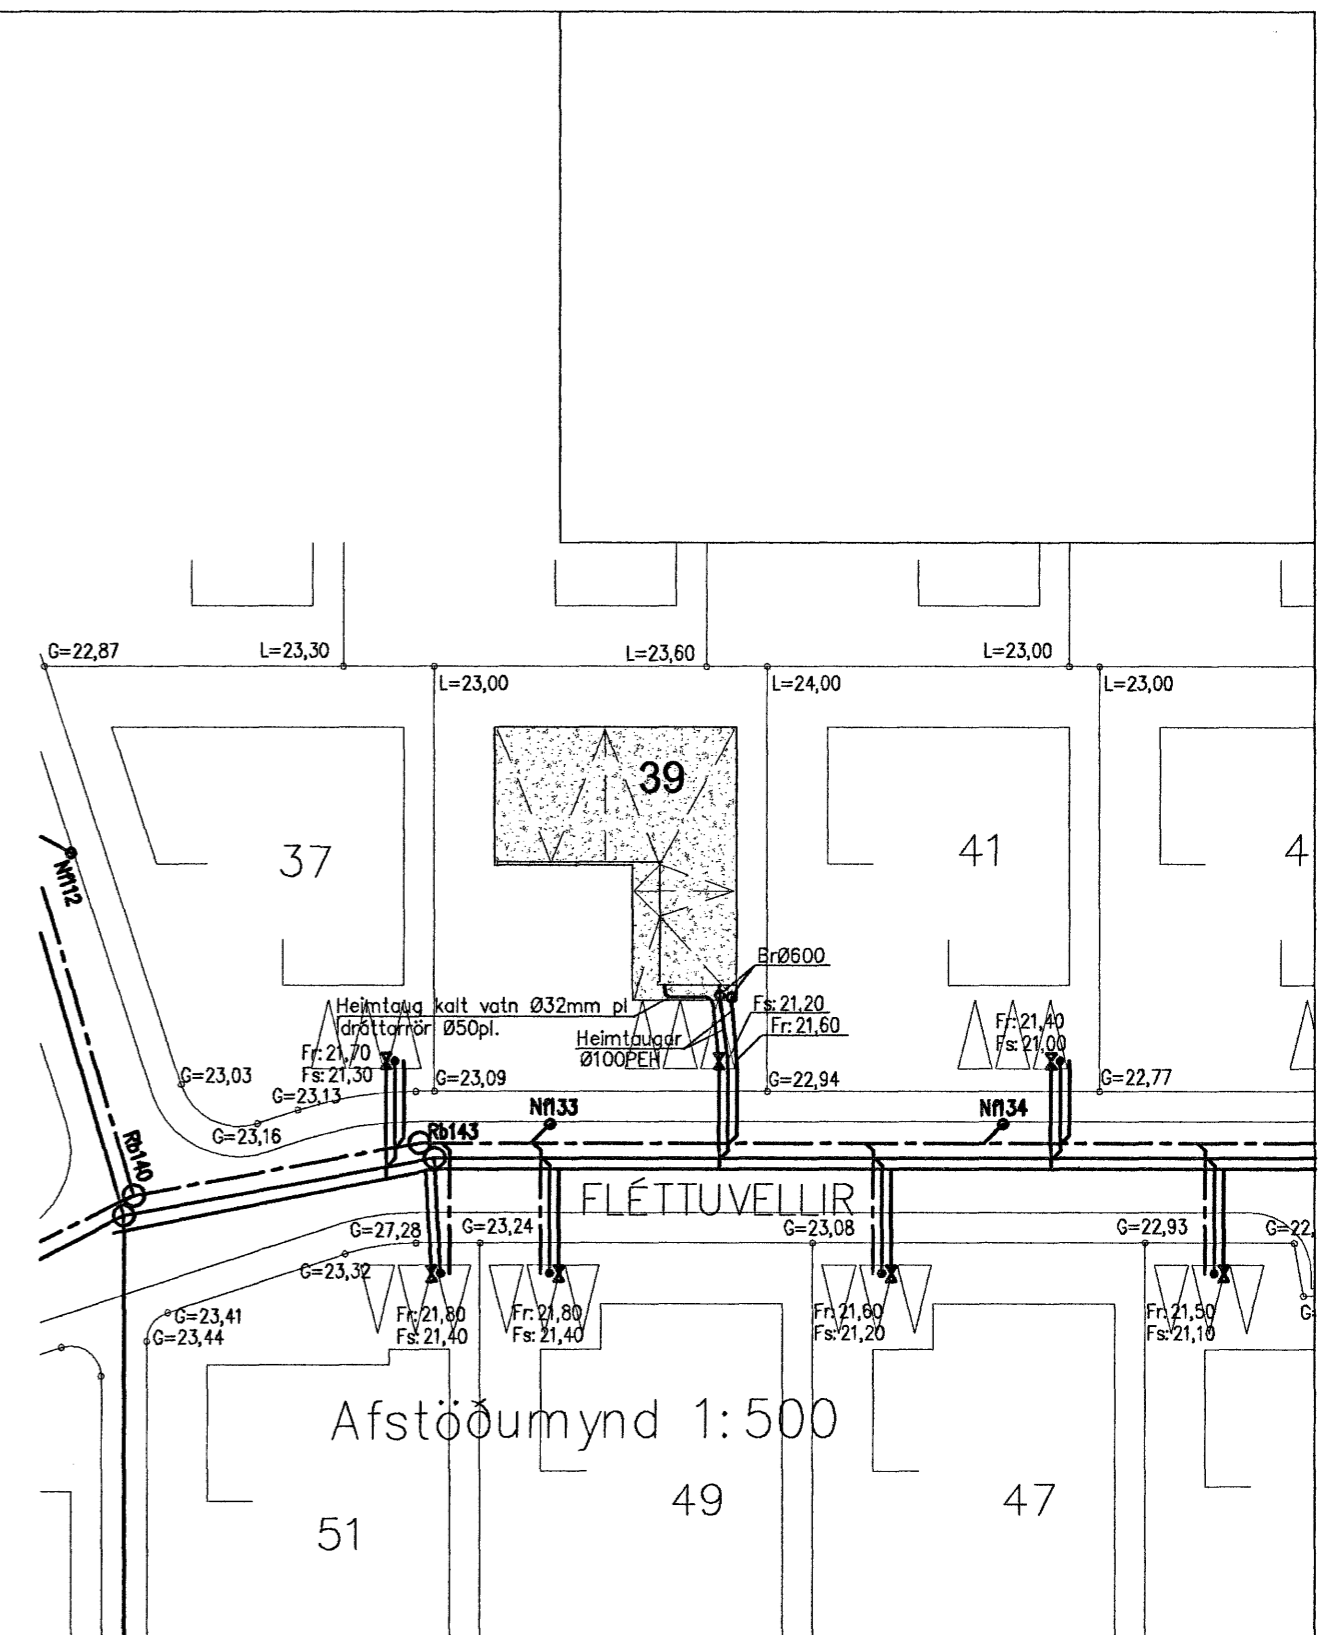

Almennar skýringar við frárennislagnir:
Kaldvatnsheimað Ø32pl skal leggja í hlífðarkápu Ø50pl frá lóðarmörkum og að tengingrind.
Kaldvatnsheimtaug skal leggja á frostfríu djúpi (1,2m).
Setja skal Ø150pl skólpörar utan um spinill kaldvatnsinntaks og upp úr jörð með loki.
Tengistaður heimæðar við veitkerfi er við hlið skólpheimæðar.
Allar lagnir í grunni innanhúss skulu vera Ø100pl eða Ø150st.
Frárennislagnir innanhúss skulu ekki hafa minni halla en 20mm á hvern lengdarmeter.
Setja skal gegnumstremmisídráttarrör á bað og í þvottahús (tengt við handlaug eða skolvask).
Leggja skal ídráttarrör fyrir rafmagn og síma inn í hús (sjá raflagnateikningar).

Plast jarðvegslagnir skulu vera úr PVC plasti (polyvinylchloride) DIN 19534 af styrkleikaflokki N.
Samskeyti skulu vera með gúmríngjum. Frárennsli hitaveitu skal vera úr PEH plasti (polypropylene) ef hitaveita einfalt kerfi en sleppt ef hitaveita er tvöfalt kerfi.
Jarðvatnslagnir (dren) skulu vera gatðar hrípleiðslur, en leiðslur merktar hálfárenn á teikningu skulu vera hálfgatðar leiðslur og skulu götin snúa upp.
Skurðbotn skal jafna í réttan halla og þjappa vandlega. Síðan skal setja 150mm þjoppnlegt sandlag undir pípur (10mm kornastærð). Grópa skal fyrir tengimúffum í sandlagið þannig að pípur hvíli á belgnum en ekki múffunum.
Handþjappa skal 150-200mm sandlag umhverfis og yfir pípur.
Ófana drenlagnir og hálfárennislagnir skal setja 150-200mm þykka drenmöl (möl nr. 1) ásamt jarðvatnsdúk. Fyllt skal upp að kjallaravegg/sökkul með "þerrimöl".

Byggingaulltrúi Hafnarfjarðar
Afgreitt þann

16 JUN 2006

Áritun meðhönnuðar skv. gr. 19.2 byggingarreglugerð (samræming séruppráttá)

Breytingar			Fléttuvellir 39 Hafnarfirði	
Nr.	Dags.	Nafn		
1	07.04.06	BÁ	Tækniþjónusta Bjarna Árnasonar ehf. Smiðjuvegi 11	Nr. 1L Dags. 15.11.'05 kt.: 290461-4489
			Grunnmynd frárennislagna Afstöðumynd og skýringar	