



DREKAVELLIR 2 HAFNARFIRÐI.

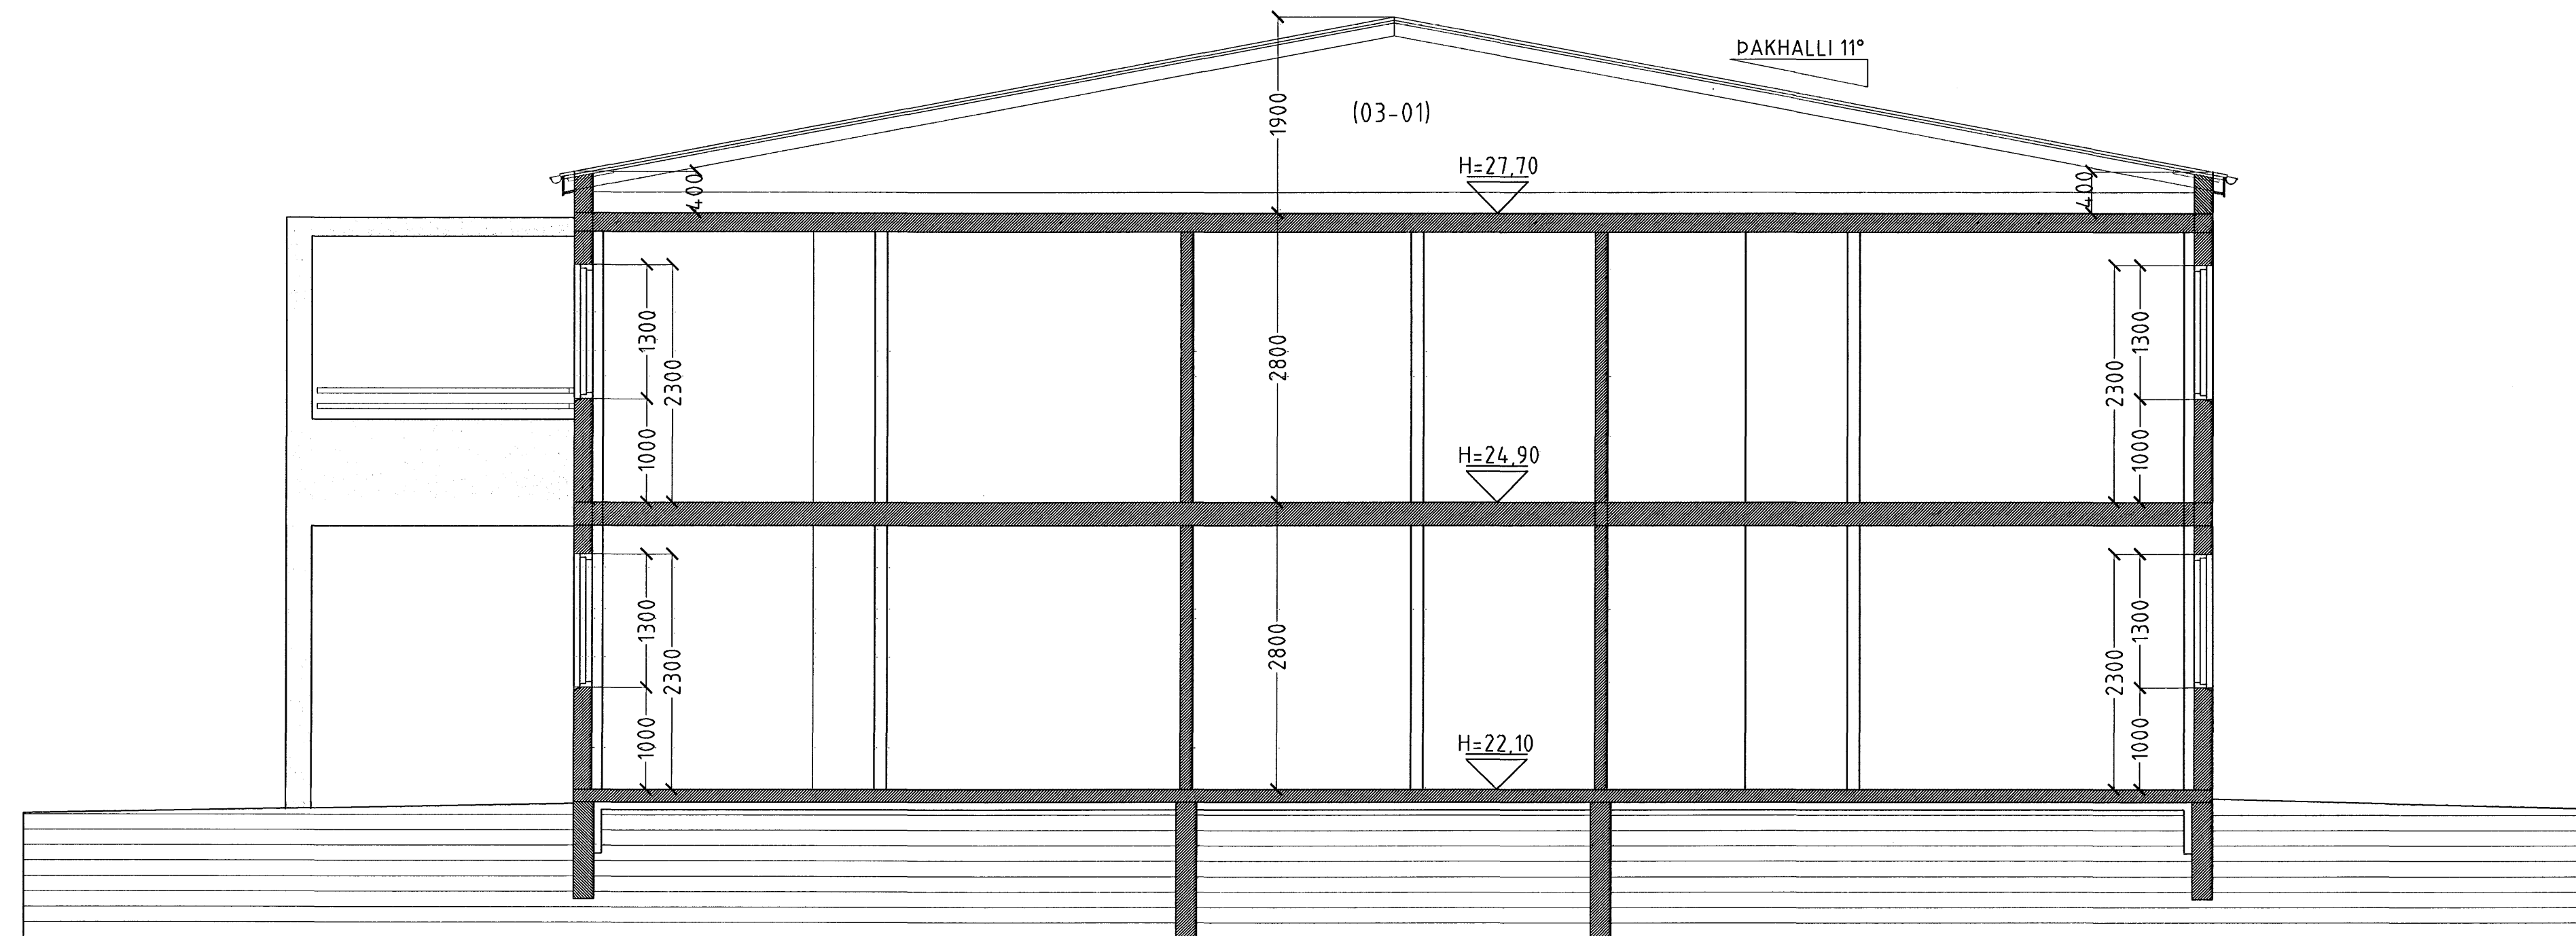

SNID A-A MKV. 1:50.

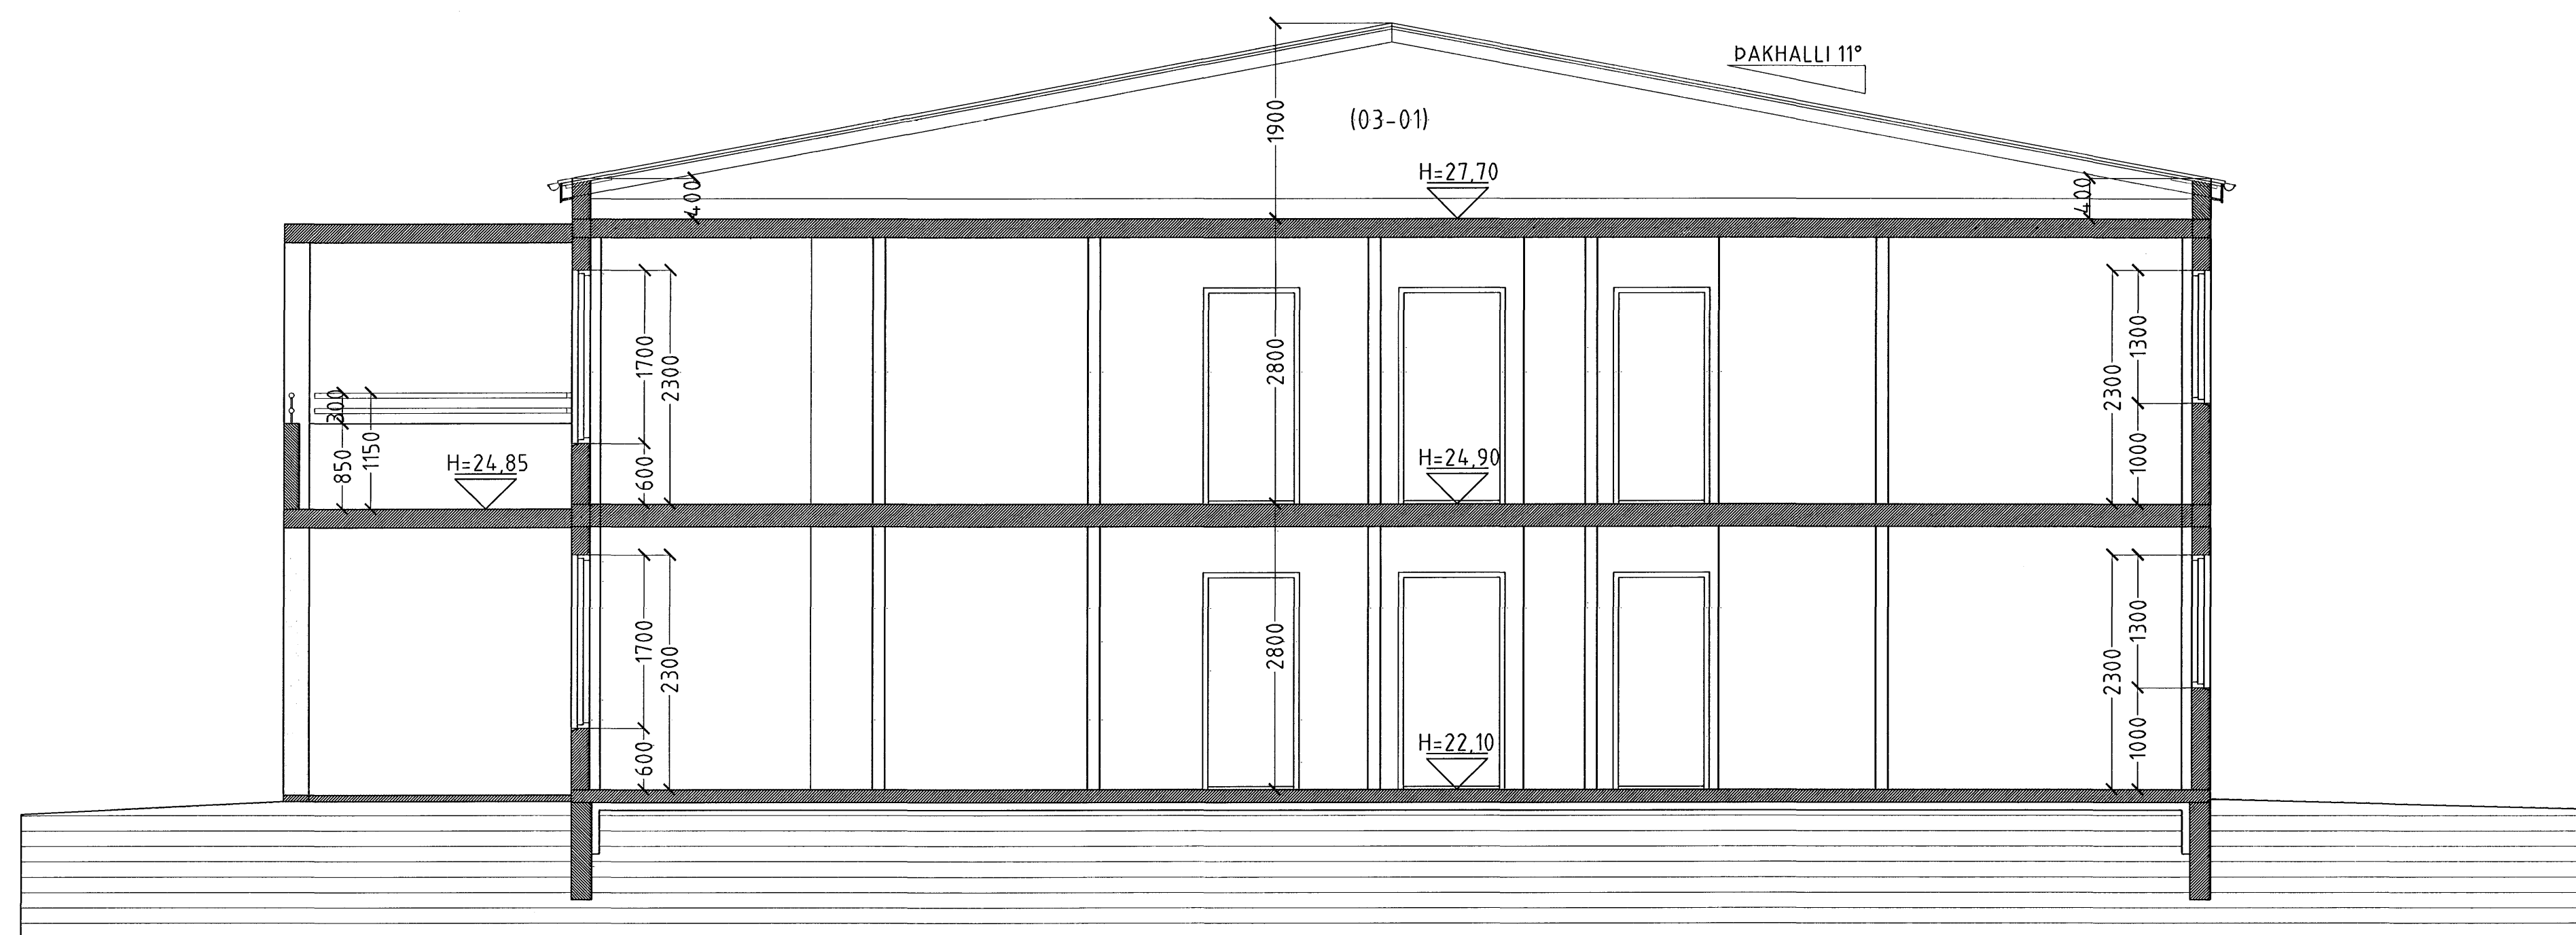

SNID B-B MKV. 1:50.

Byggingafræðingur Hafnarfjarðar
 Afgreitt þann
 26 JUN 2006
 [Signature]

DREKAVELLIR 2 HAFNARFIRÐI.

Sigurður Þorvarðarson byggingafræðingur bfi.
 Teiknistofan Strandgötu 11 220 Hafnarfirði.
 STH. teiknistofan ehf. kt. 510298-2769. Kf. aðalhönnuðar: 141250-4189.
 Sími: 5651510. Fax: 5651299. Netfang: teiknistofan@simnet.is

Skýringar:	Séruppráttur.
Teikning:	Sníðmyndir.
Mælikvarði:	1:50.
Undirskrift:	[Signature]
Blað nr: 3 af 6.	Dagsetning: 10 maí 2005.
Breytt:	