




Tillaga að uppröðun í aðaltöflu T0.0

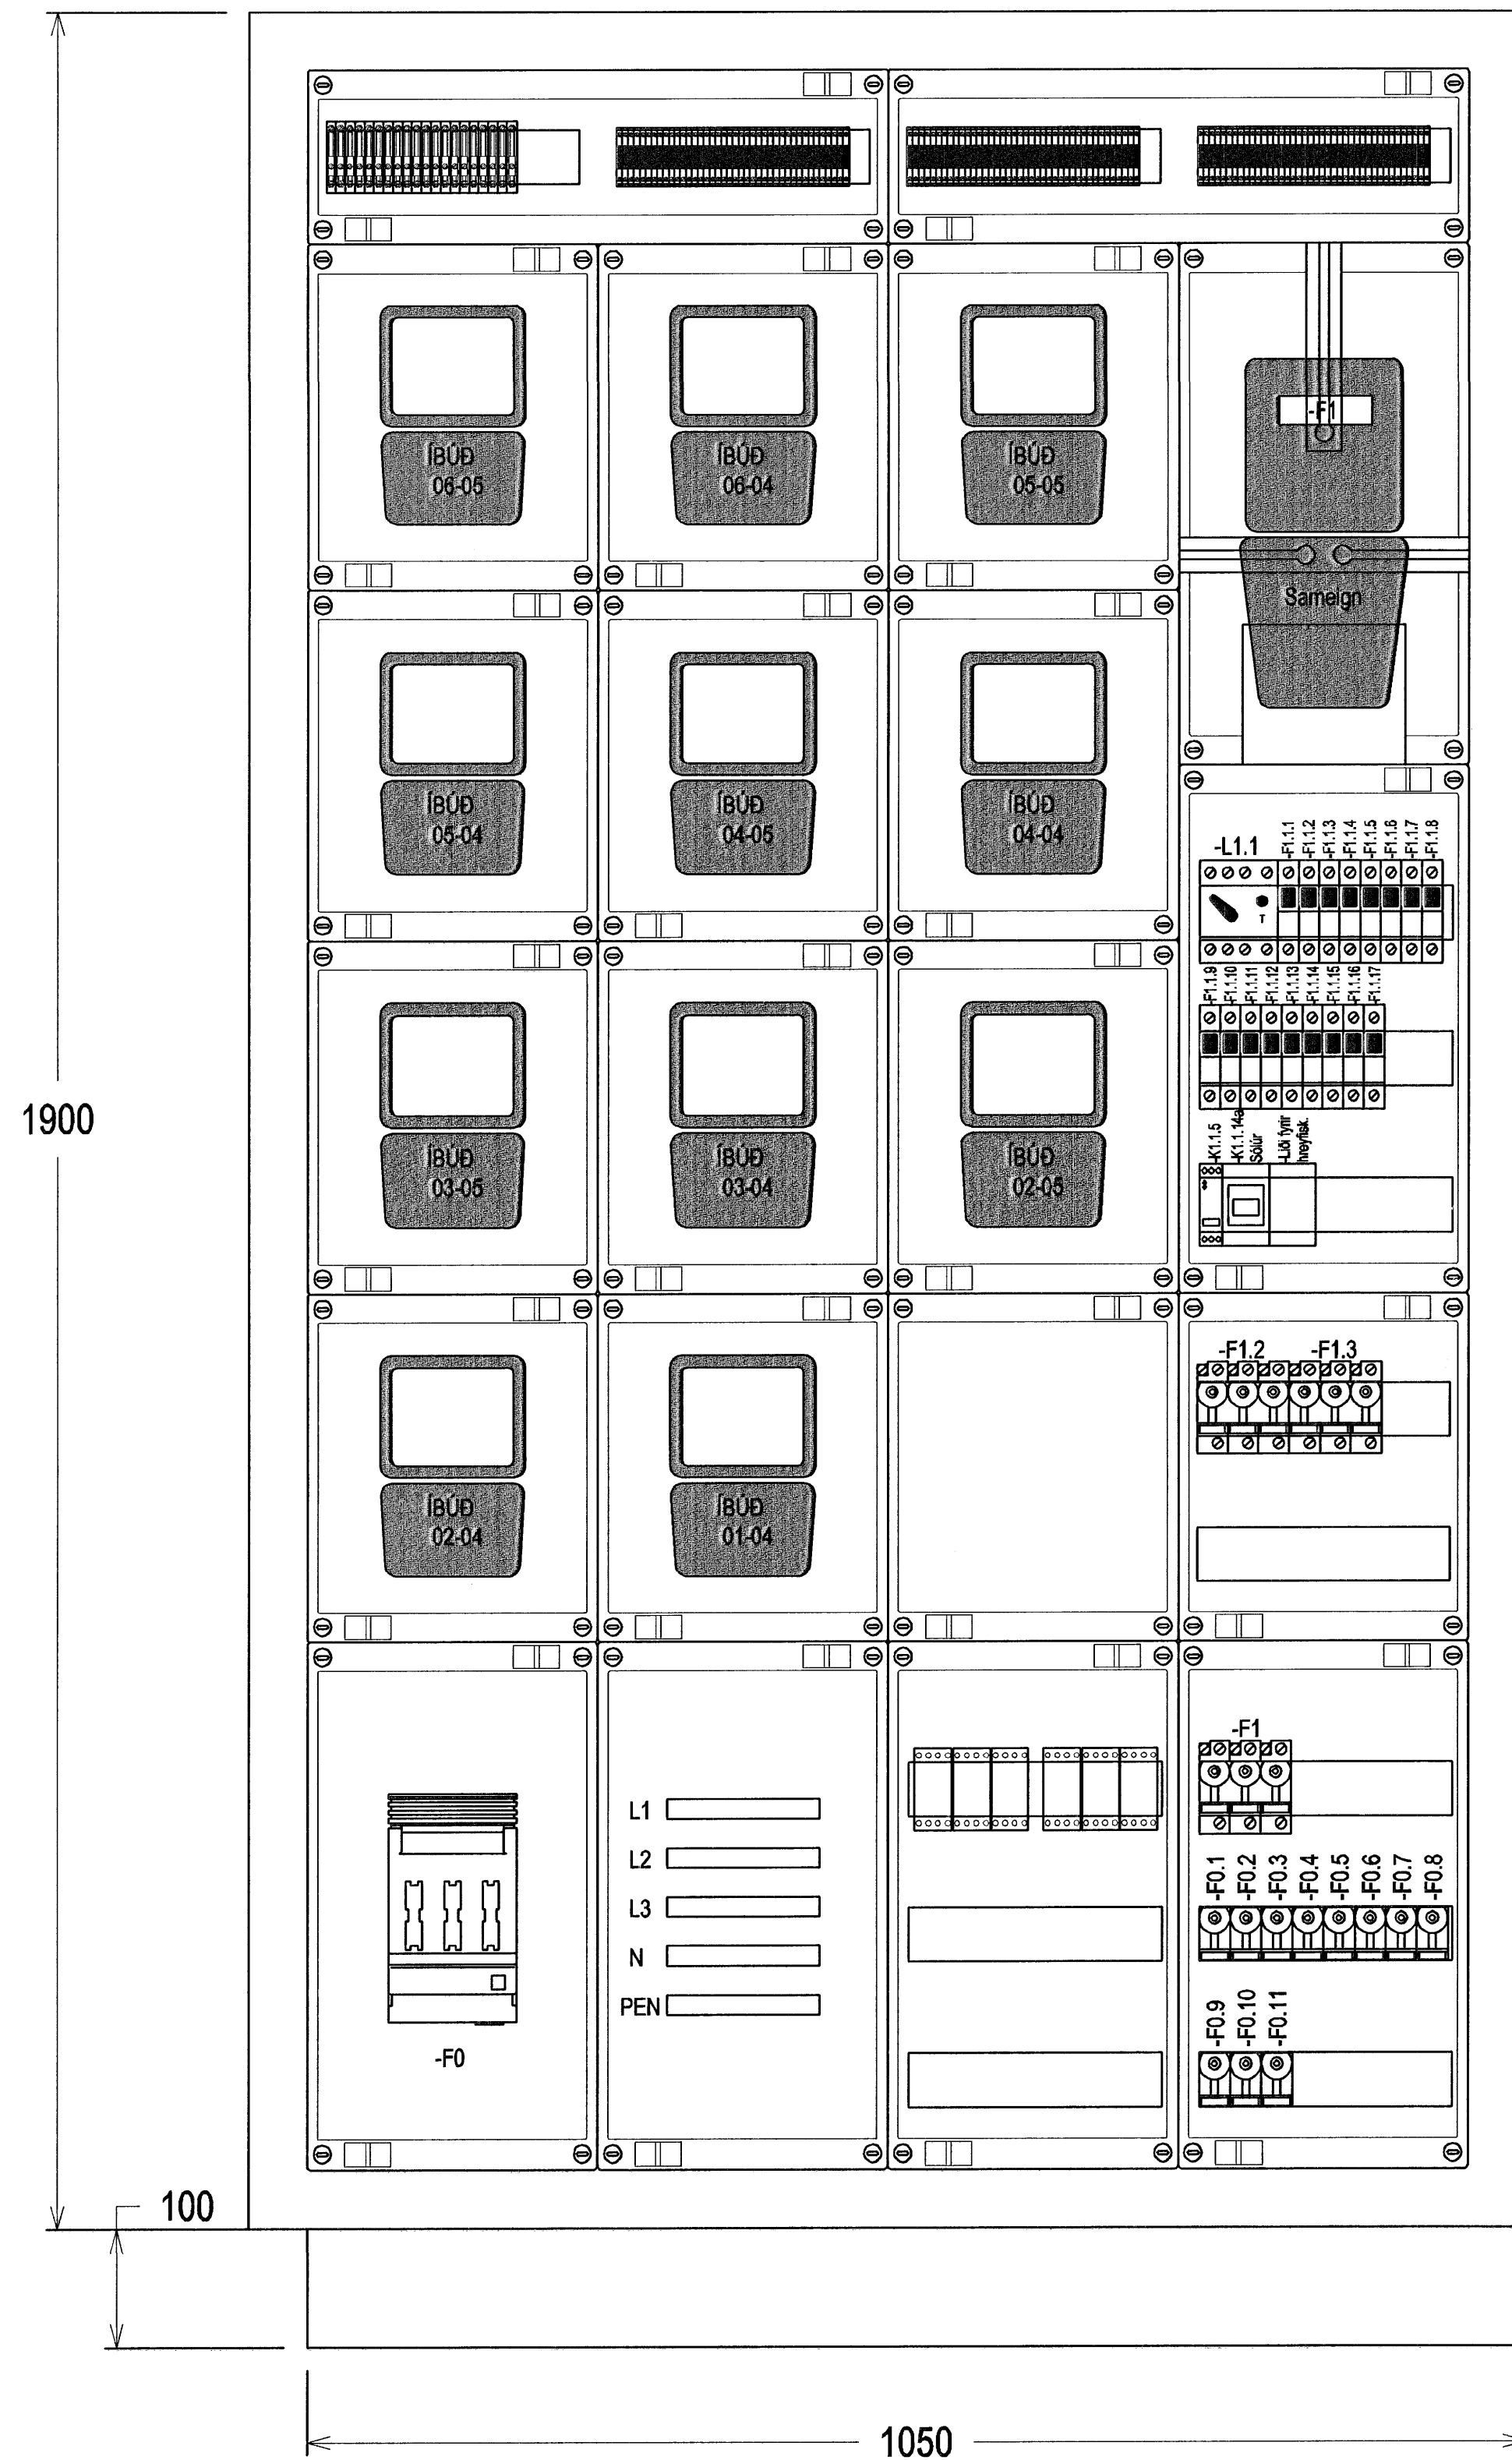

Tillaga að uppröðun í greinatöflum í íbúðum
Stærð taflna sé sem næst uppgefnum málum

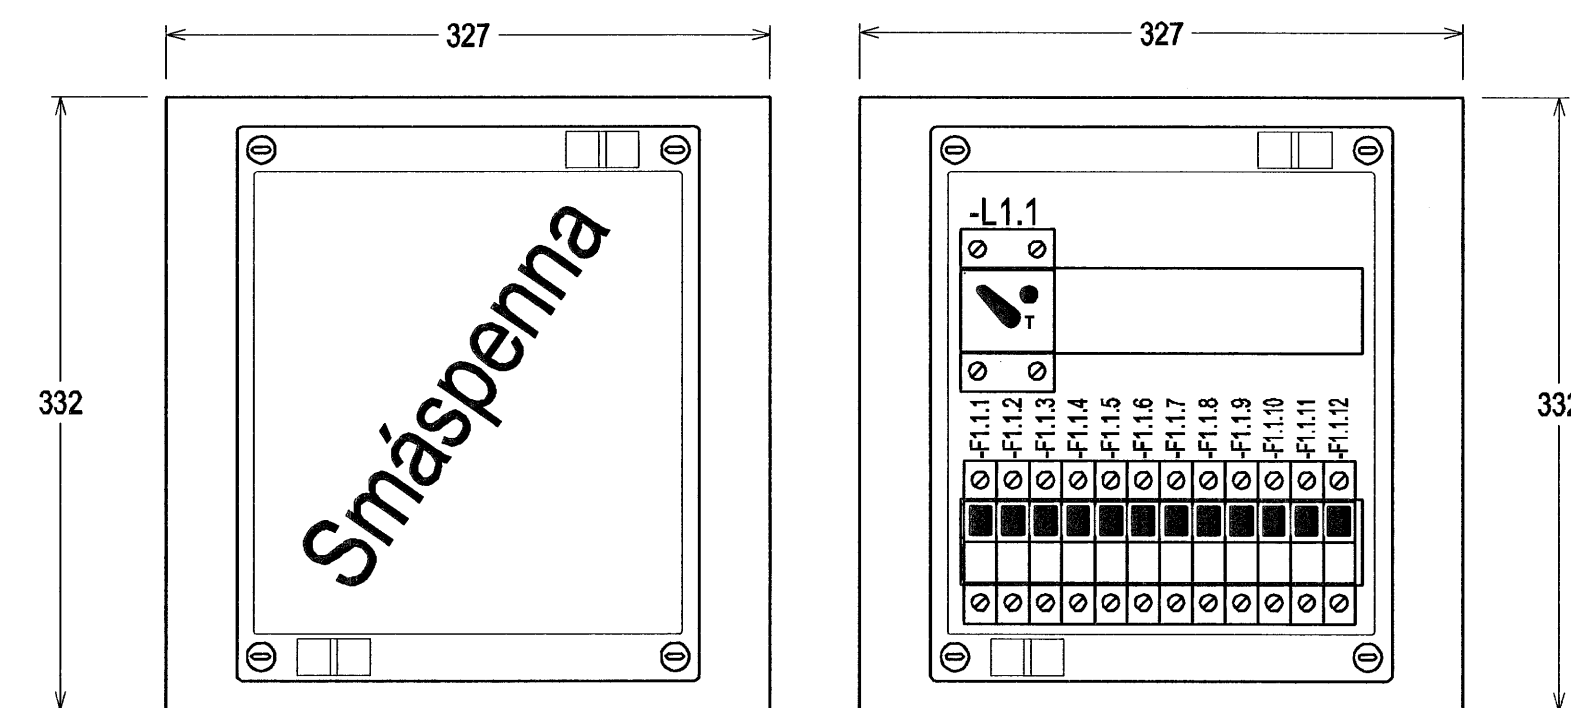


Hönnuður:
Gunnar E Sverrisson
Yfirarkt:

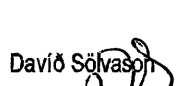Samþykkt: Davíð Skjölberg  Kt: 100356-3339

Breytingar:

Aðalhönnuður:

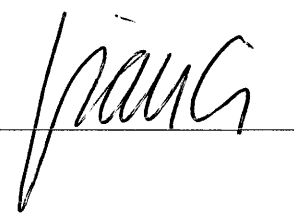

Fjölbýlishús
Skipalón 6
220 Hafnarfirði

Einlínamynd
Útitt aðaltöflu og greinatöflum íbúðum
Mkv: ----

RTS
VERKFRÆDISTOFA

Grensásvegur 3
108 Reykjavík
Sími 520 9900
Fax 520 9901
www.rts.is



FS 88744

83-1840-1-

14.08.2008

xx1103

A