



Tillaga að uppröðun í aðaltöflu T0.0

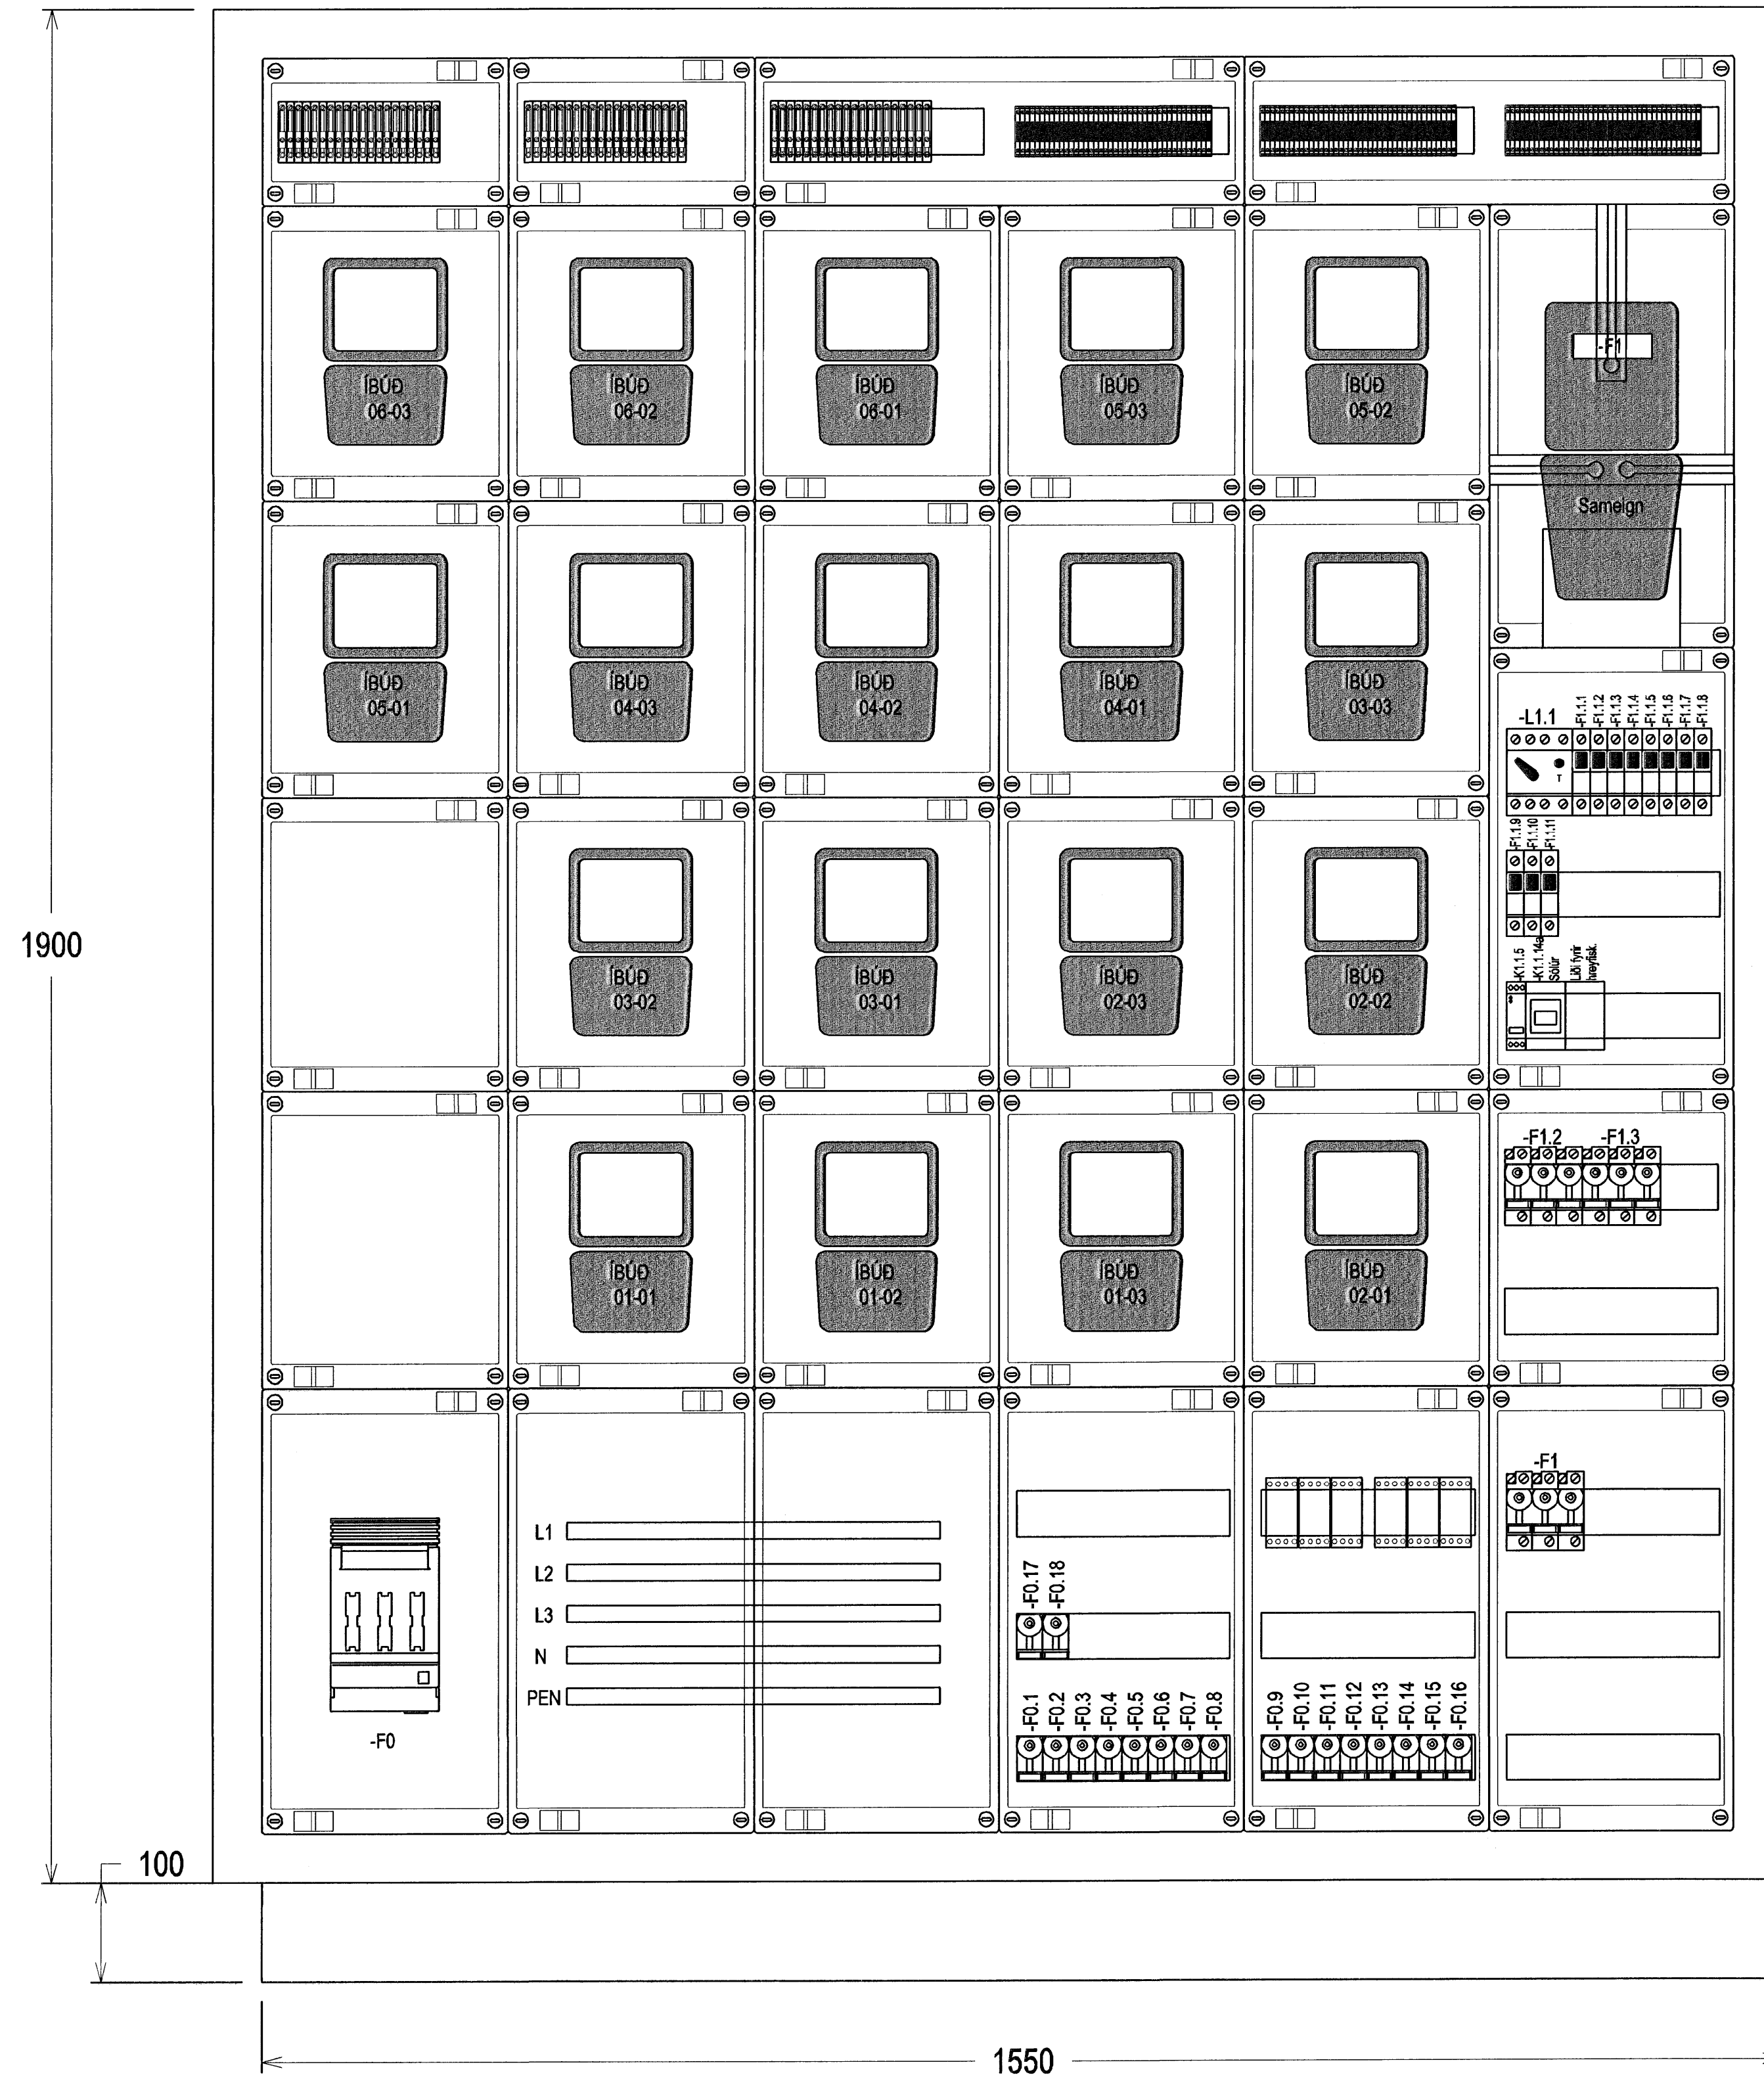

Tillaga að uppröðun í greinatöflum í íbúðum
Stærð taflna sé sem næst uppgefnum málum

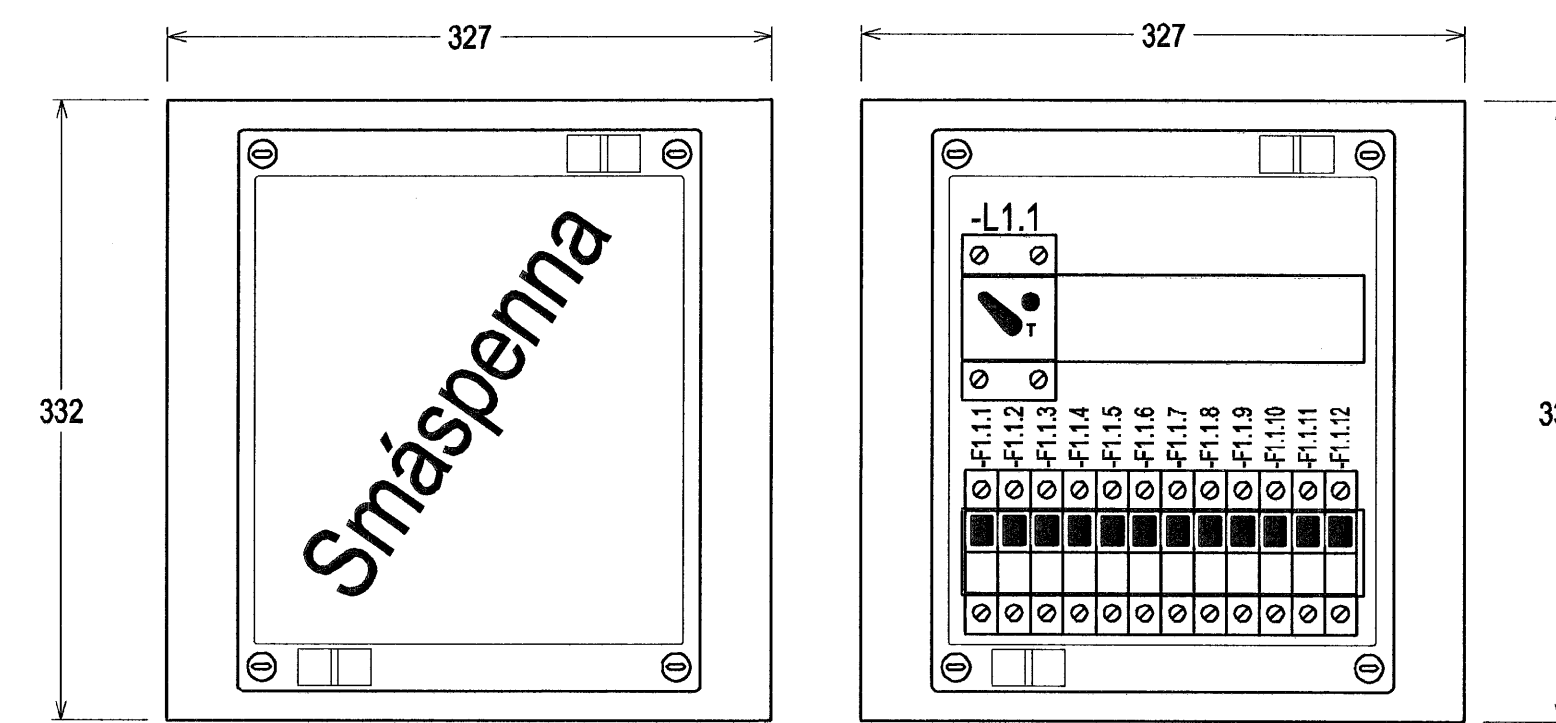

Hönnuður:
Gunnar E Sveinsson
Yfirfarir:

Samþykkt: Davíð Sólvason *DS* Kt: 100355-3339

Breytingar:

Aðalhönnuður: *maia*

Fjölbýlishús
Skipalón 4
220 Hafnarfirði

Einlínamynd
Útit aðaltöflu og greinatöflum íbúðum
Mkv: ---

RTS
VERKFRÆDISTOFA

Grensásvegur 3
108 Reykjavík
Sími 520 9900
Fax 520 9901
www.rts.is



83-1840-1-

14.08.2006

xx1105

A

Mæliskala 0 5 10 15 20 25 30