
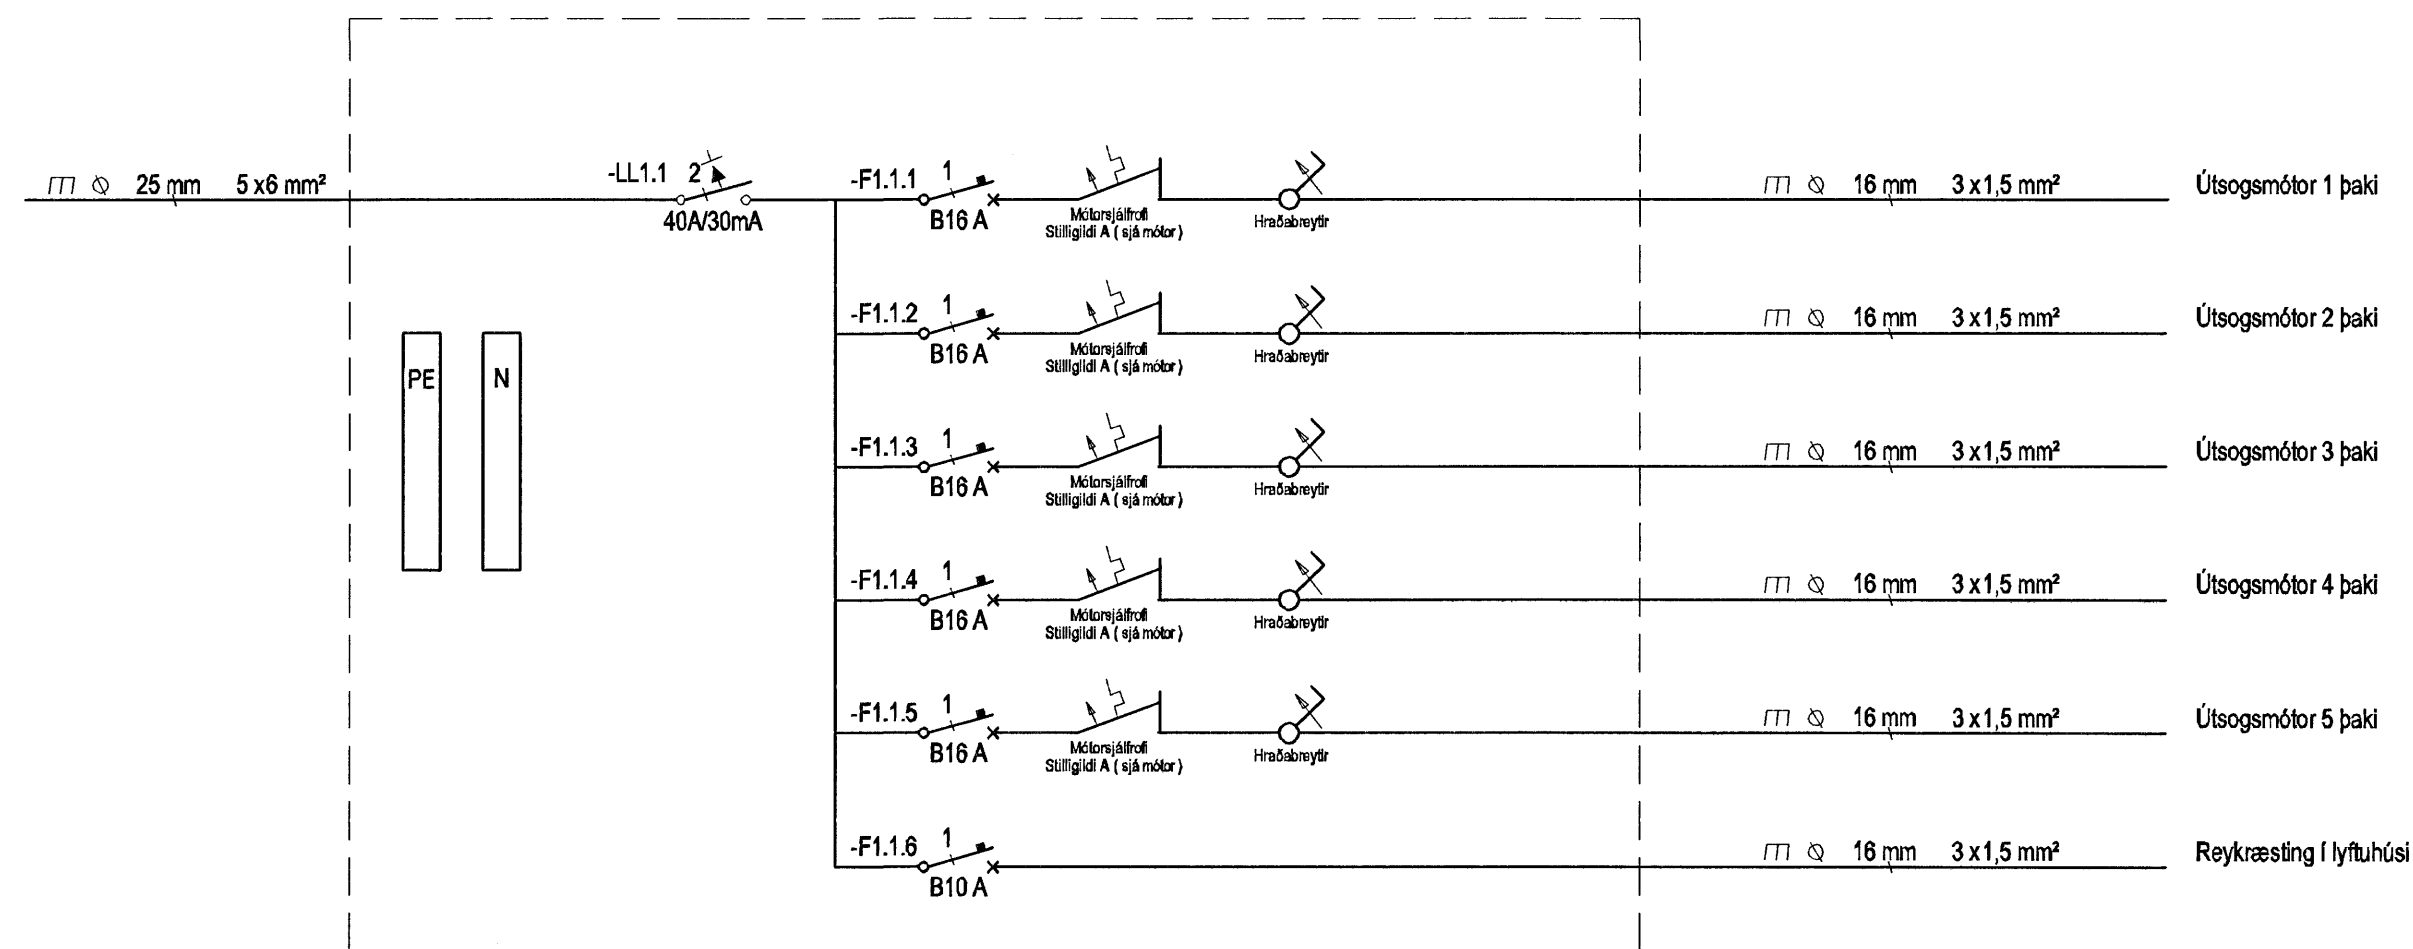


Íbúðanr. Töfluheiti
 06-03 T6.3
 05-03 T5.3
 04-03 T4.3
 03-03 T3.3
 02-03 T2.3

Greinatafla T6.0 sameign 6 hæð

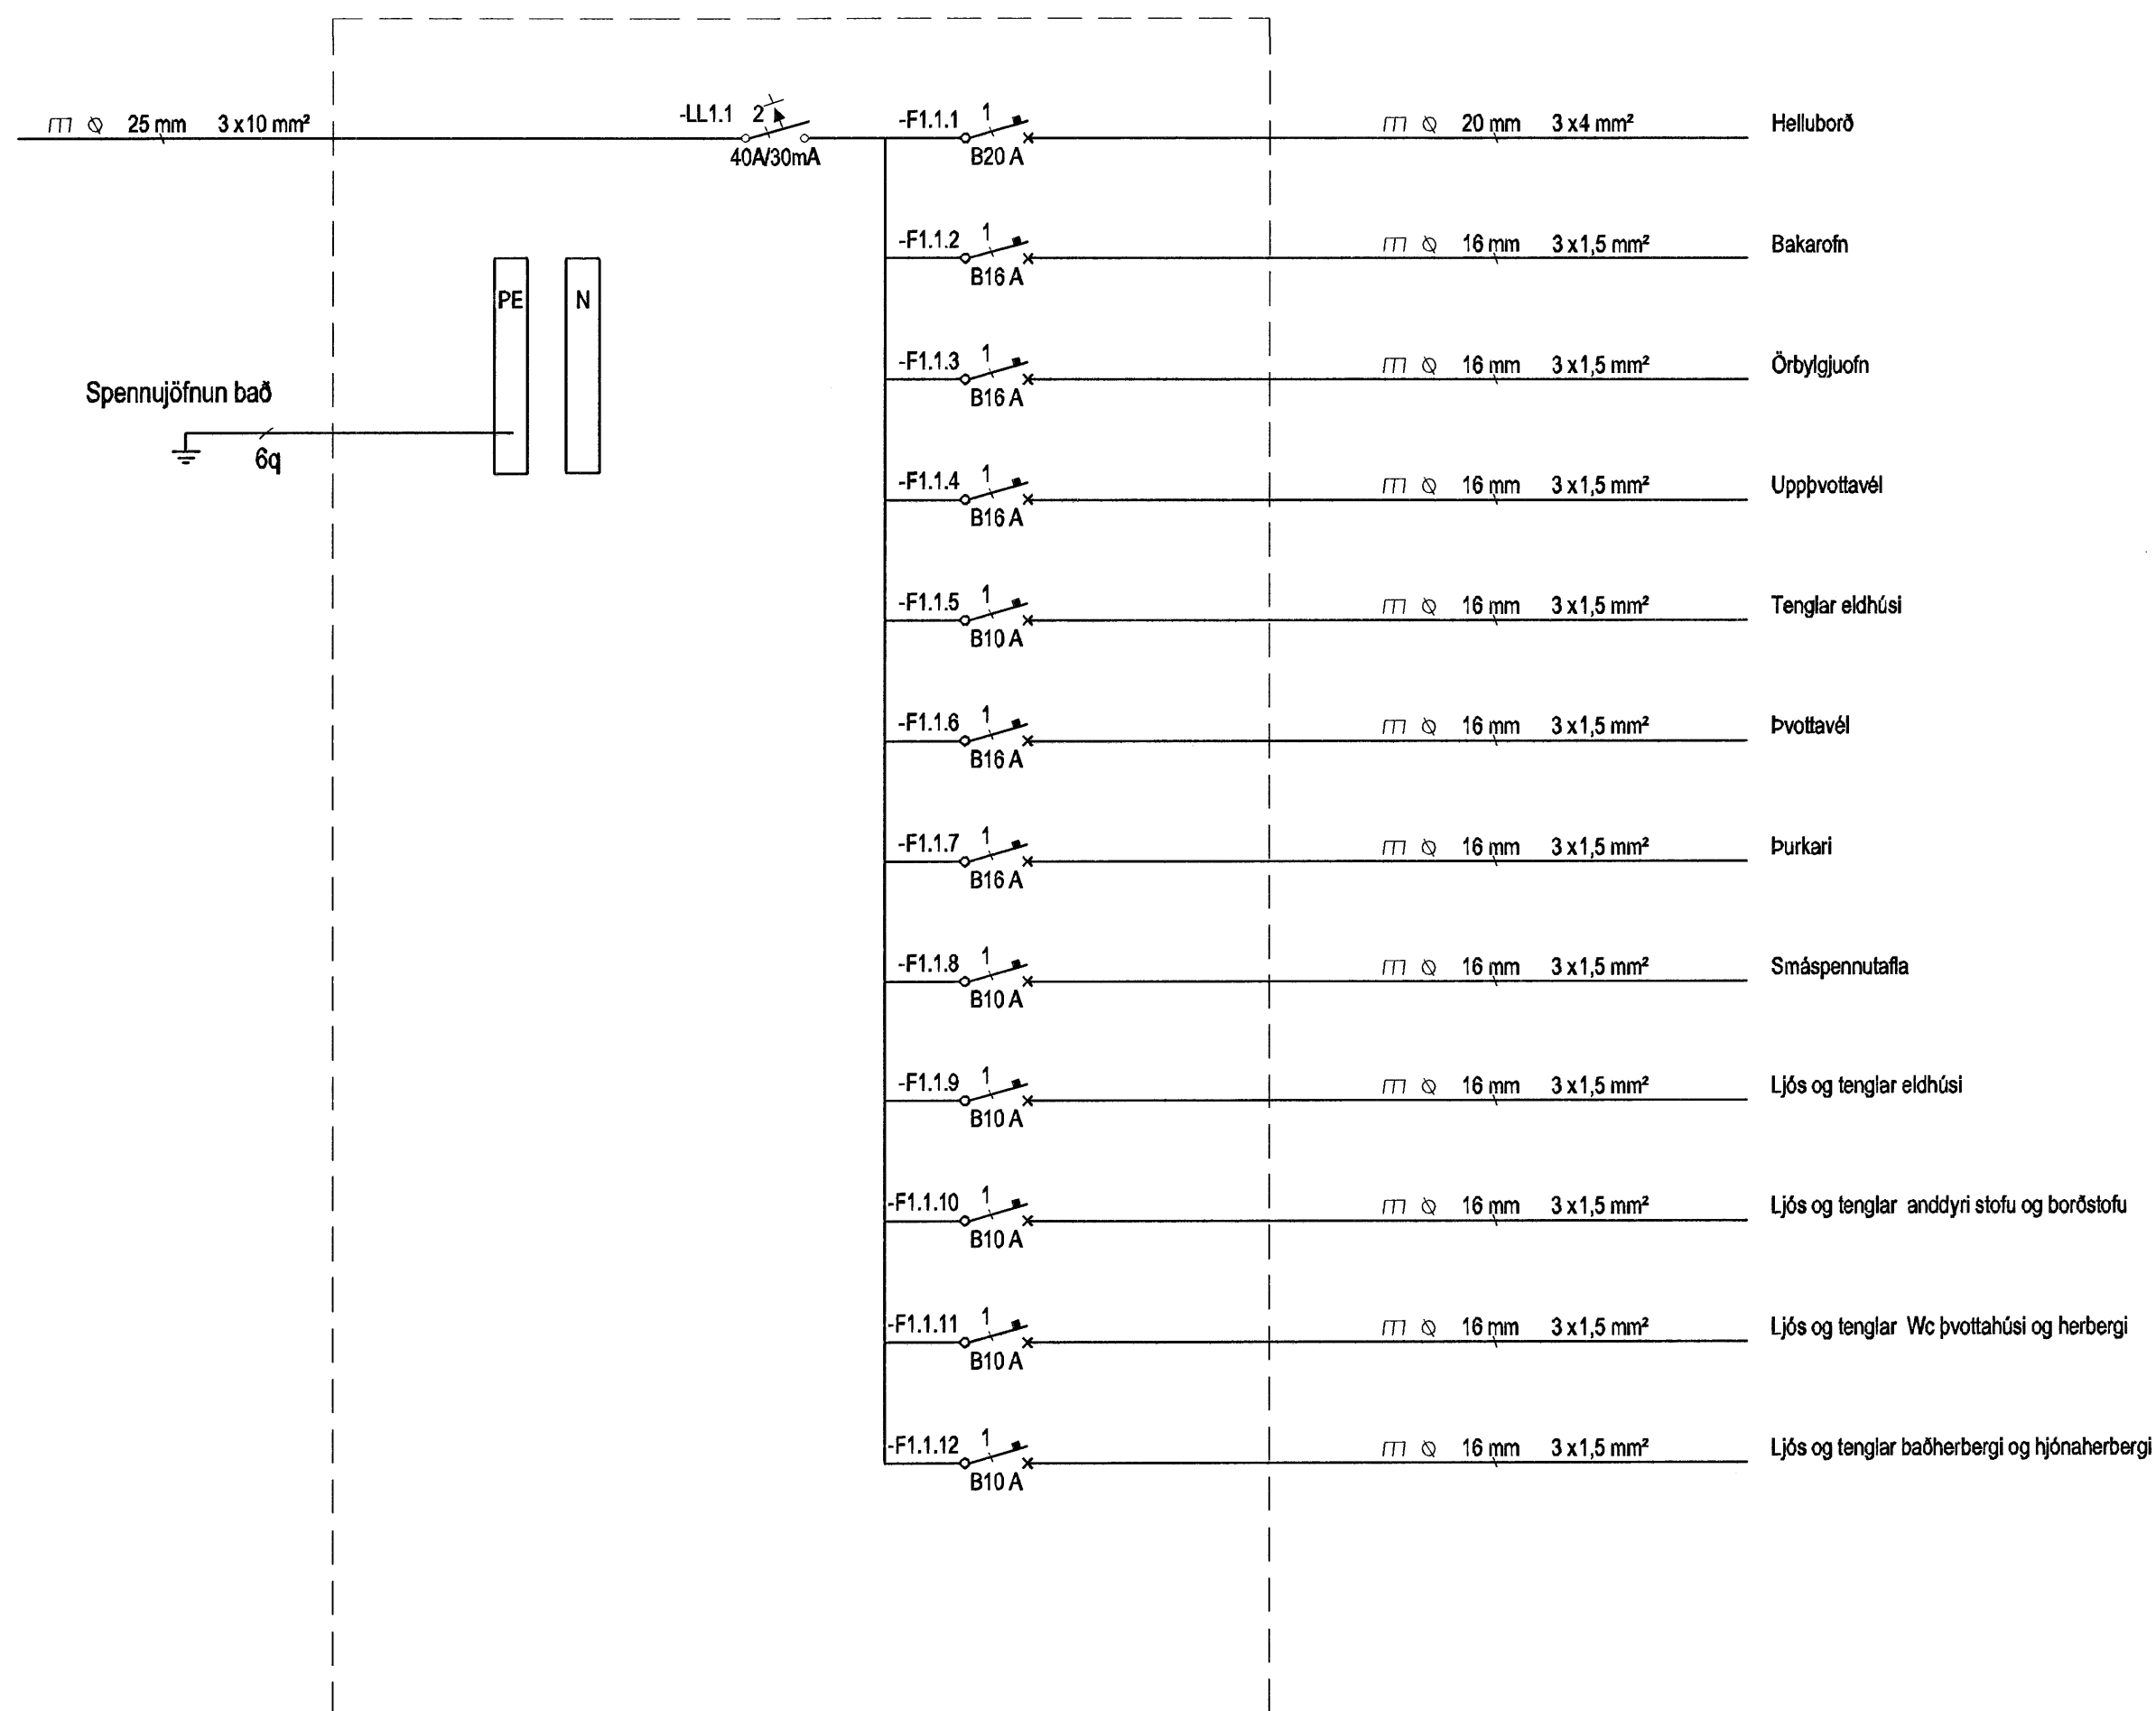

Hönnuður:
 Gunnar E Sveinsson
 Yfirfarir:

 Samþykkt: Davíð Sólvason *DS* kt: 100356-3339

Breytingar:

Aðalhönnuður:

Þráng

Fjölbýlishús
 Skípalón 4
 220 Hafnarfirði

Einlínunmynd
 Greinatöflur íbúðum og sameign 6.hæð
 Mkv: ---

RTS
 VERKFRÆÐISTOFA

Grensásvegur 3
 108 Reykjavík
 Sími 520 9900
 Fax 520 9901
 www.rts.is



FS 88744

83-1840-1-

14.08.2006

xx1104

A

Mæfiskala cm 0 5 10 15 20