


1. MERKINGAR

- X: OPNANLEGUR GLUGGI EÐA OPIN RIST
- F: LOFTHITASTÝRÐUR FRAMRÁSARLOKI
- B: VATNSHITASTÝRÐUR BAKRÁSARLOKI
- BR: BRUNNUR
- BS: BRUNASLANGA
- GN: GÓLFNIÐURFALL
- P: ÞAKNIÐURFALL
- EV: ELDHÚSVASKUR
- SV: SKOLVASKUR
- ÞV: ÞVOTTAVÉL
- ÞU: ÞURRKARI
- UV: UPPÞVOTTAVÉL
- HL: HANDLAUG
- BK: BAÐKAR
- SB: STEYPIBAÐ
- VS: VATNSSALERNI
- GH: GÓLFSTÚTUR FYRIR TENGINGU
BAKRENNSLIS HITAVEITU
- HR: HREINSILOK
- F: FALLPÍPA
- SS: KRANI MEÐ SLÖNGUSTÚT
- TK: TÆMINGARKRANI
- NF: NIÐURFALL MEÐ VATNSLÁS UTANHÚSS
- UK: ÚTIKRANI
- ⊕ HALLABREYTING
- ⊗ BREYTING Á RÖRSTÆRÐ

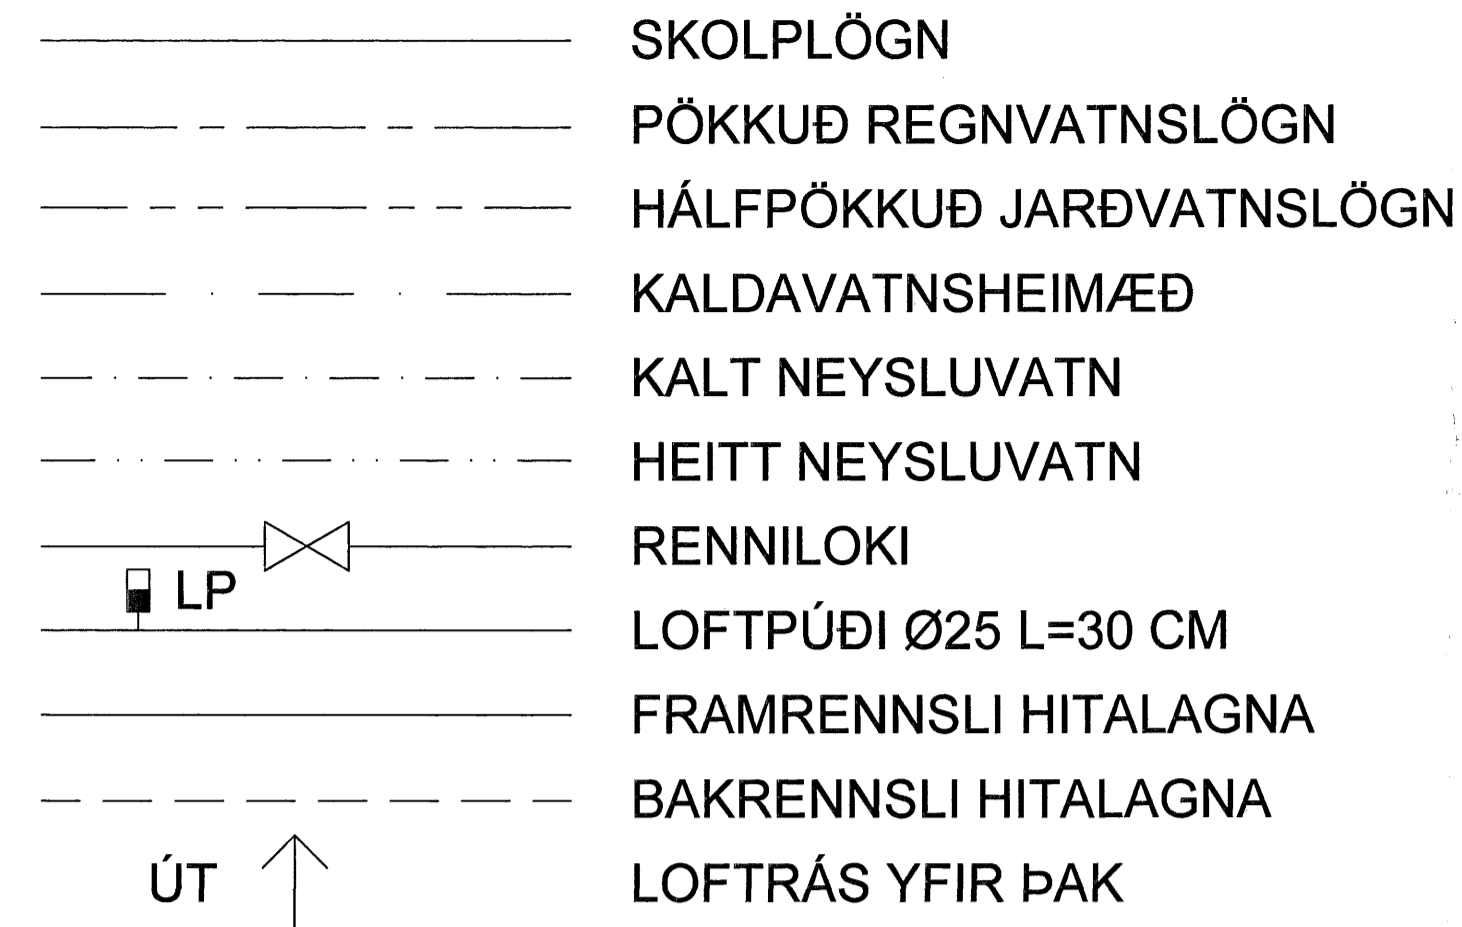

LEGA LAGNA:

- PU: PÍPA FER UPP
- PN: PÍPA FER NIÐUR
- VG: VIÐ GÓLF
- VL: VIÐ LOFT
- ÍR: Í RAUF
- ÍV: INNAN Í VEGG
- ÍE: INNAN Í EINANGRUN
- ÁV: Á VEGG
- ÍPL: Í PLÖTU
- UL: UNDIR LOFTI
- OL: OFAN Á MILLILOFTI
- YD: YFIR DYRUM

2. FRÁRENNISLAGNIR


Í GRUNNI

SKOLP- OG REGNVATNSLAGNIR INN Í GRUNNI OG MEÐFRAM SÖKKLUM AÐ BRUNNUM SKULU VERA PLASTLAGNIR ÚR STÍFU PVC OG PH PAKKAÐAR MEÐ GÚMMÍHRINGJUM

FRÁ BRUNNUM AÐ TENGISTAÐ VIÐ LÓÐARMÖRK KOMI STEINLAGNIR (ST) AFRENNSLI HITAVEITU SÉ ÚR PEH PLASTI (ER TIL STAÐAR). YFIR JARÐVATNSLAGNIR SKAL SETJA DRENMÖL NR. 1 OG DRENDÚK.

OFAN BOTNPLÖTU

LAGNIR SÉU ÚR VIÐURKENNDU PLASTI TIL NOTKUNAR INNANHÚSS (T.D. POLYPROPYLEN). FESTINGAR Á FALLPÍPUM SKULU VERA VIÐ HVERJA GÓLFPLÖTU OG TVÆR Á MILLI PLATNA. EITT PENSLUSTYKKI SKAL VERA Á HVERRI HÆÐ, EF SAMSKYTI ERU SOÐIN SAMAN. ANNARS ER NÆGILEGT AÐ DRAGA RÖR TIL Í MÚFFUM, T.D. 10 MM Í MÚFFU, TIL AÐ TAKA UPP PENSLUNA. HREINSILOK SKULU VERA ÞAR SEM SÝNT ER Á TEIKN. LÓÐRÉTTAR FALLPÍPUR SKULU VERA ÚR PLASTI OG EINANGRAST MEÐ 25 MM GLERULLARHÓLKUM OG VEFJA MEÐ SÍSALPAPPA EÐA PLASTDÚK.

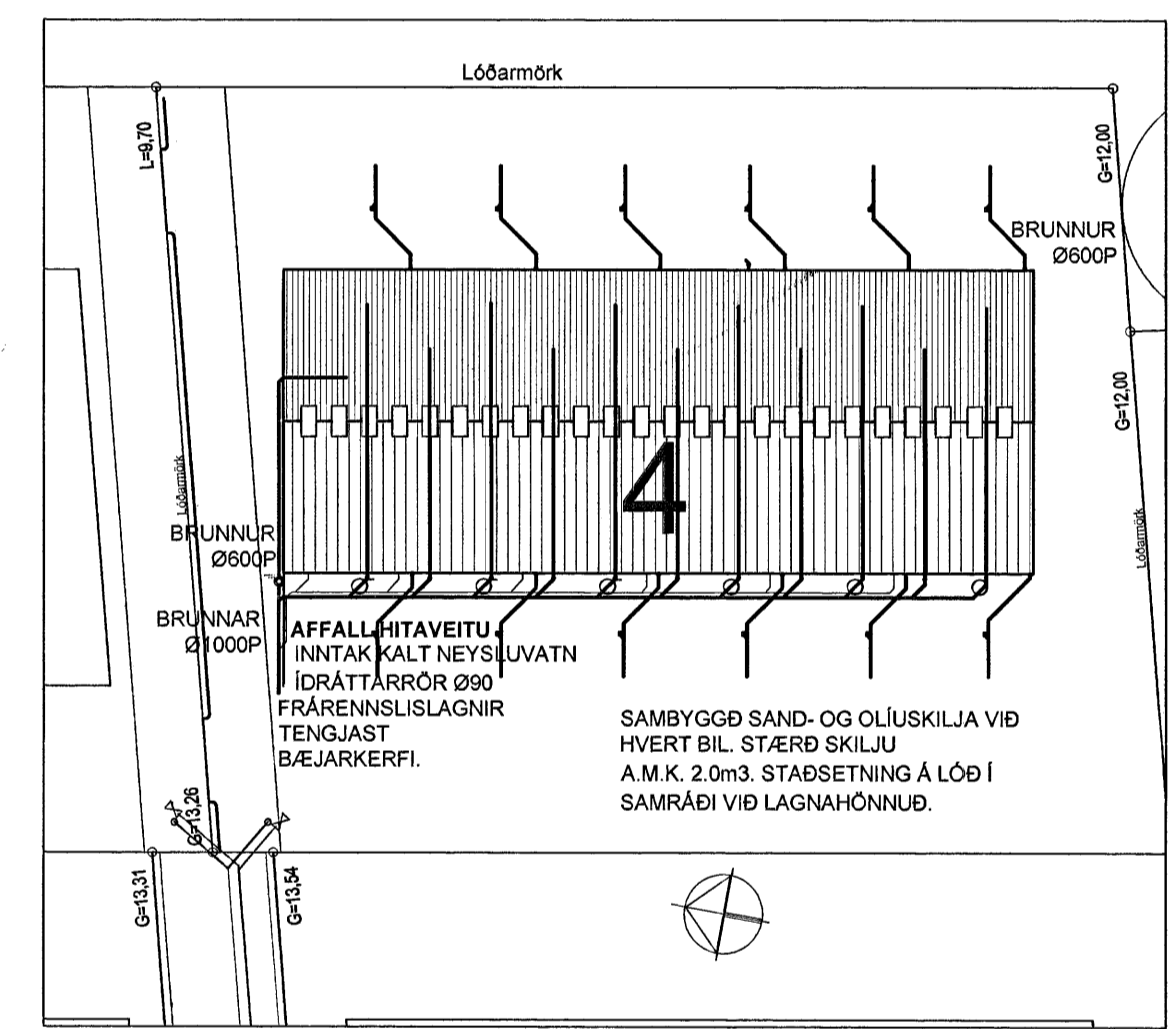

FH 15.6.06
HEILBRIGGISEFTIRLÍP
HAFNARFIJARDAR-
OG KÓPAVOGSSVÆÐIS
Gæðastofni - 210 Gæðabæ
Haukegssvein

Byggingafræðingur
Alfreitt Þann
20 JUN 2006

Verkfræðistofa Hauks Ásgeirssonar e.h.f.
Lindasmári 12, 200 Kópavogur
Sími 564-4337 Farsími 897-8132
e-mail: haukasag@simnet.is
Kennitala: 560600-3050

VHÁ

Hannað H.A.	Teiknað H.A.	Samþykkt: Haukegssvein	Kennitala: 301255-4629
-------------	--------------	------------------------	------------------------

STEINHELLA 4
LAGNIR
ALMENNAR SKÝRINGAR
AFSTÖÐUMYND

Mkv. 1:20	Teikn. nr.	Verk nr. 351
1:500	V. 3-0-0	Skráningar nr.: 3225
Útgefningarástafa	Haukegssvein	Dags. 20 JUN 2006
Útgefningarástafa	Verkefni	Dags. A JUL 05