

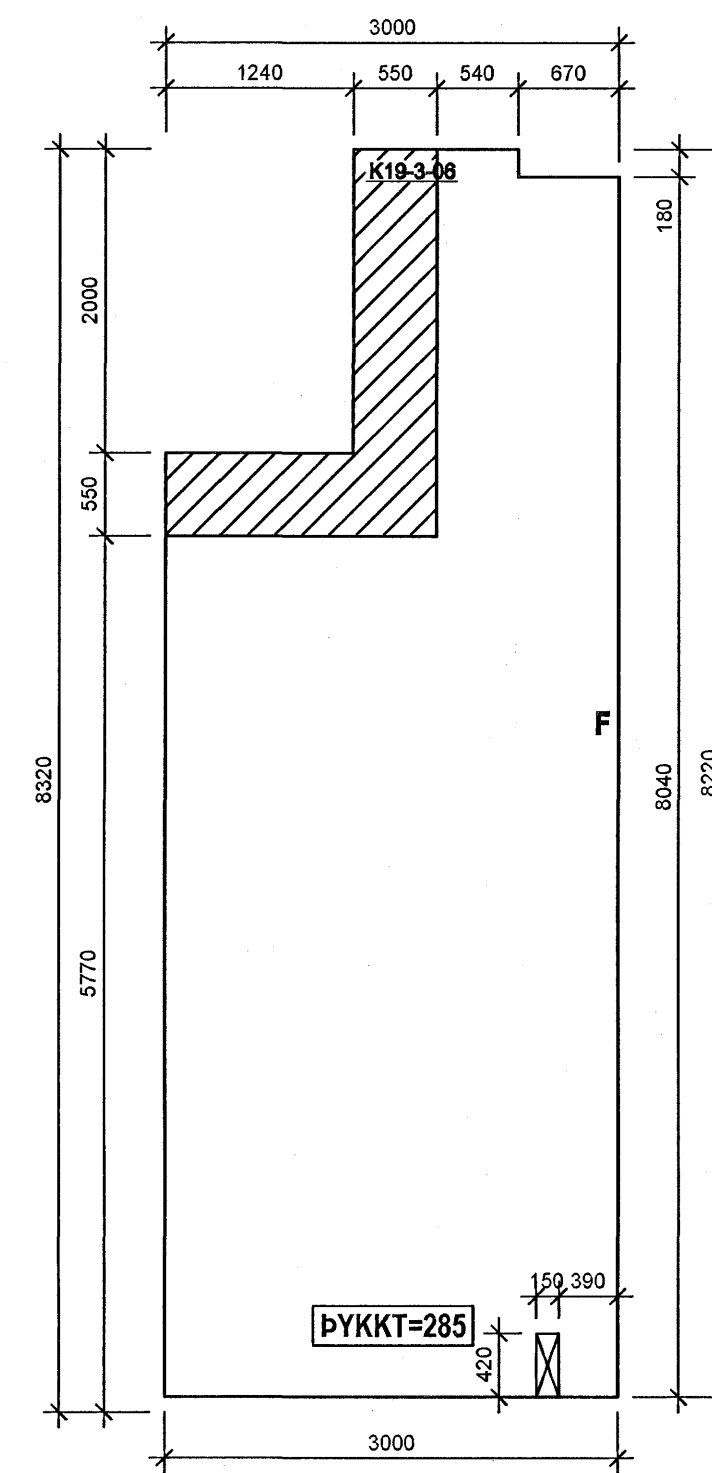
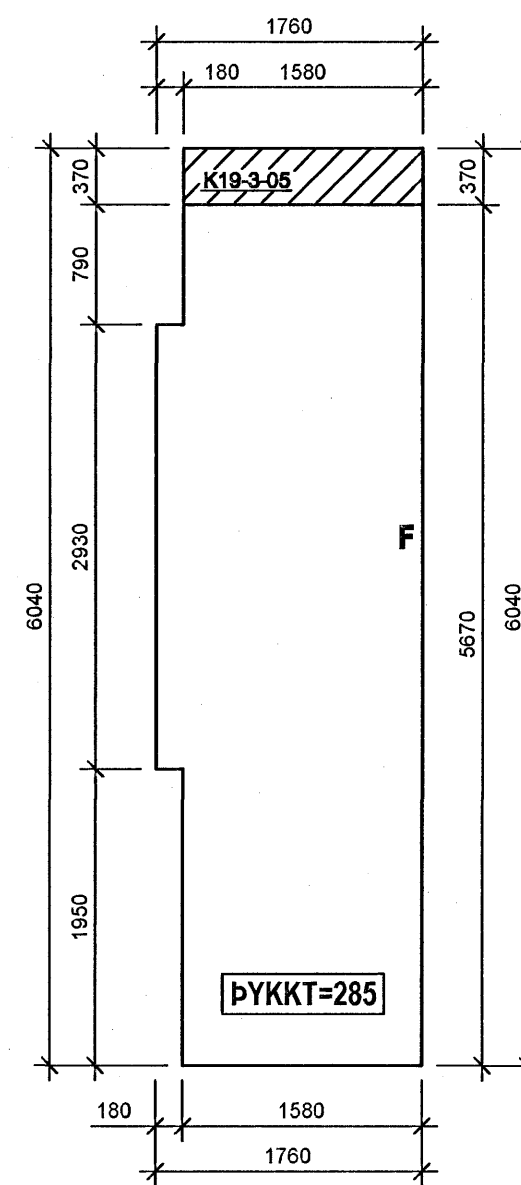
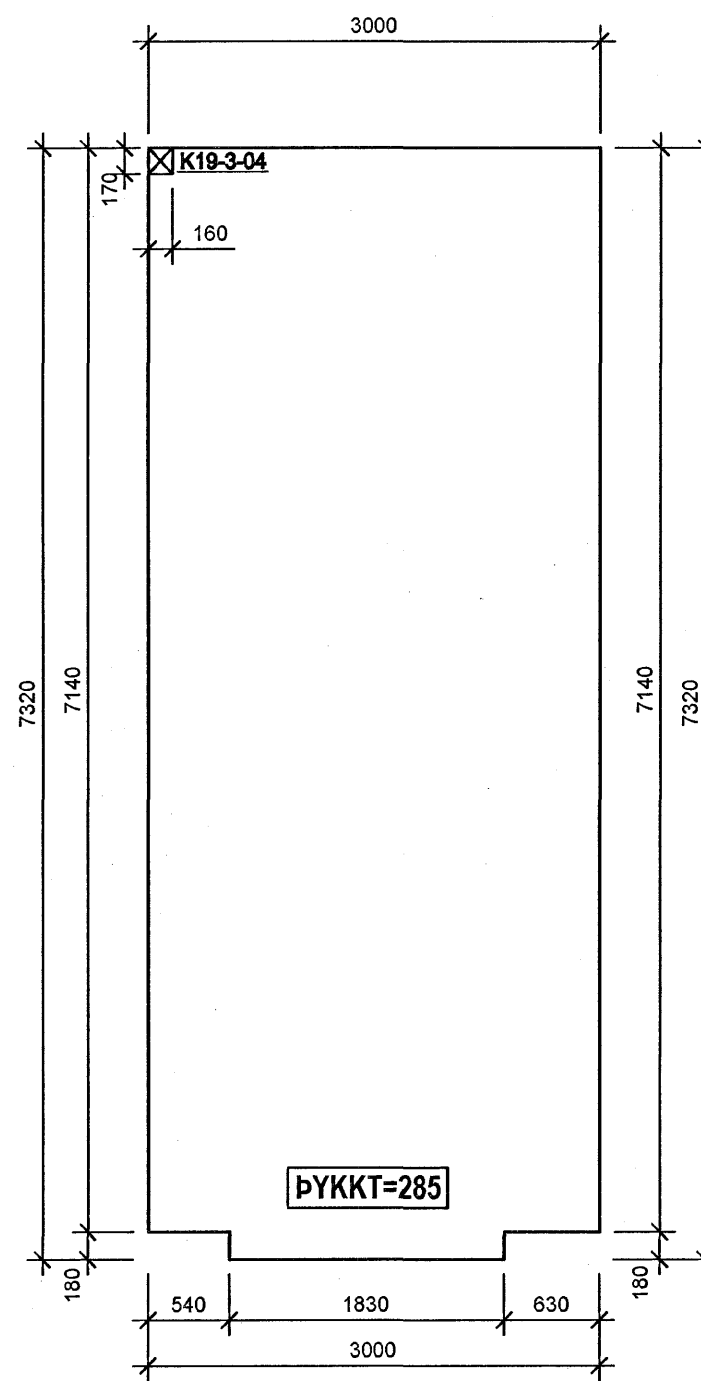
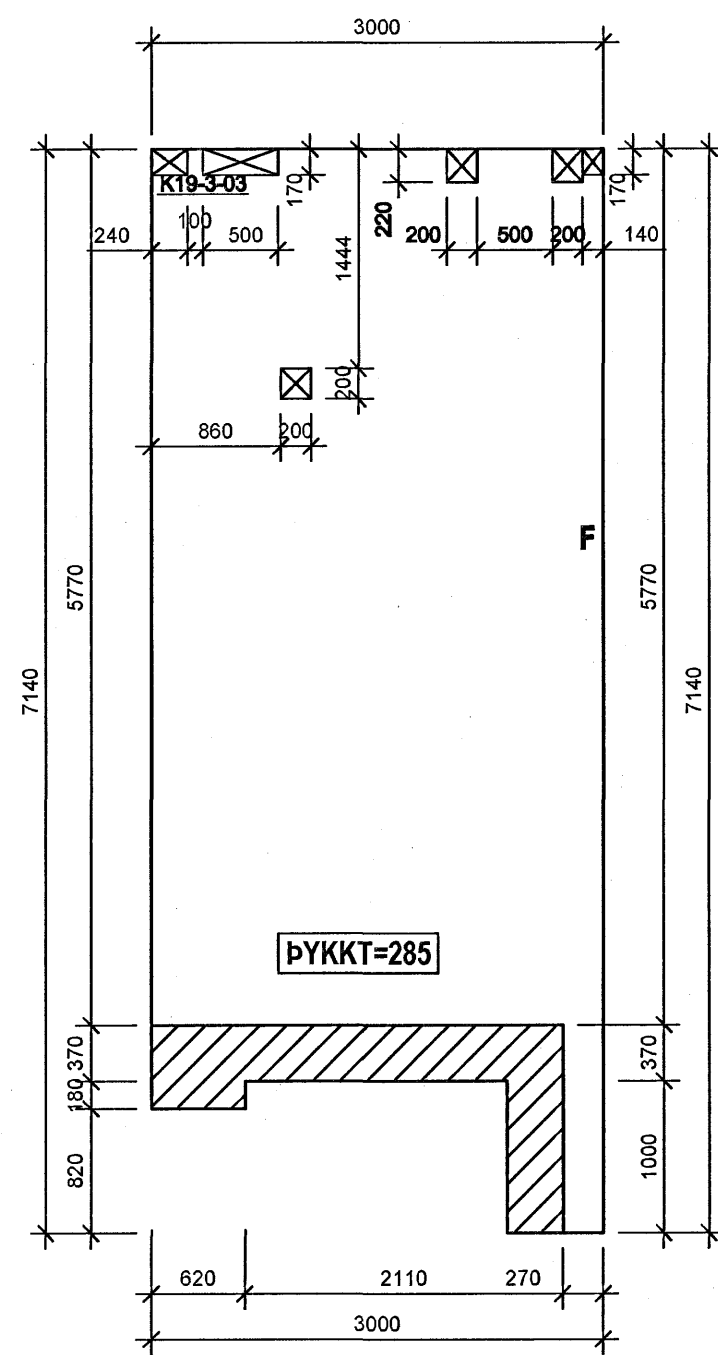
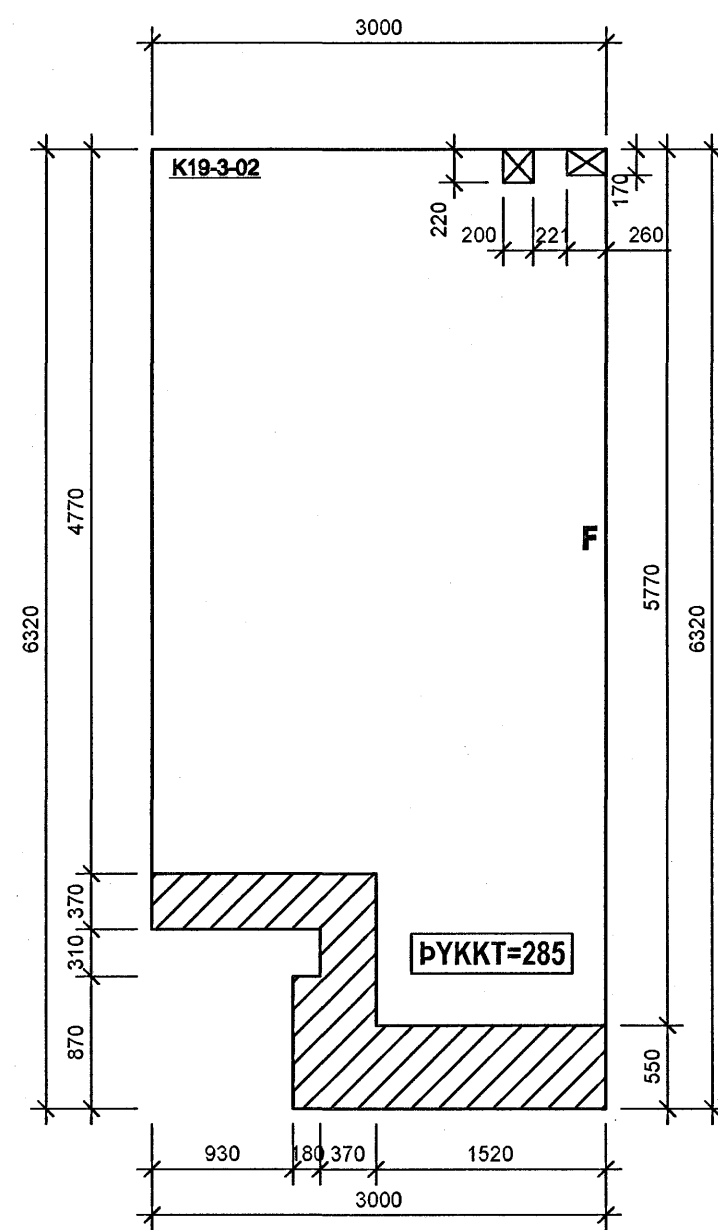
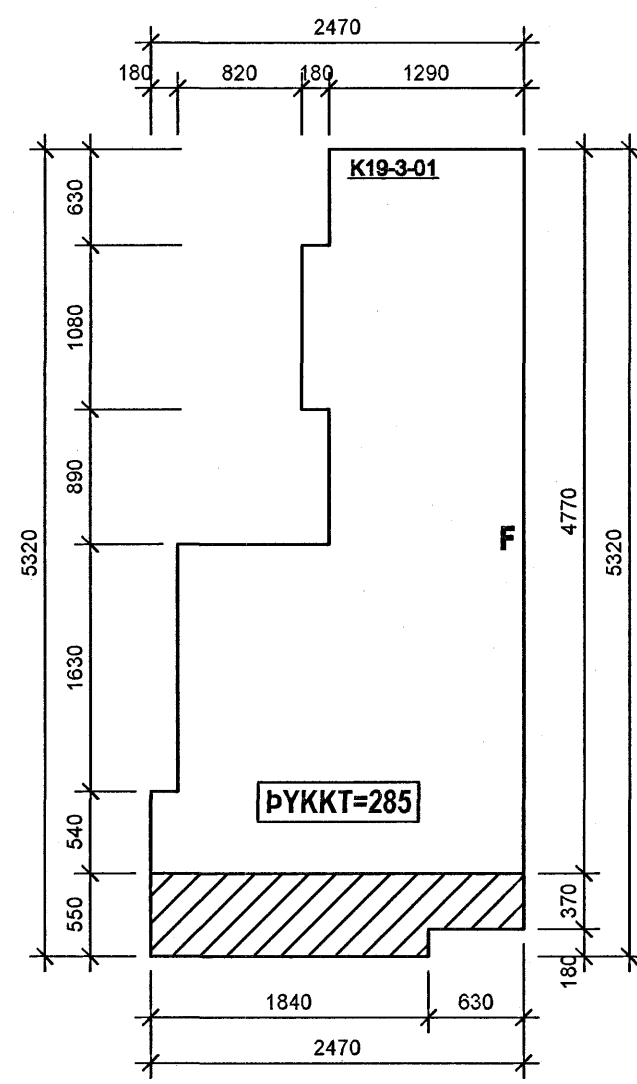
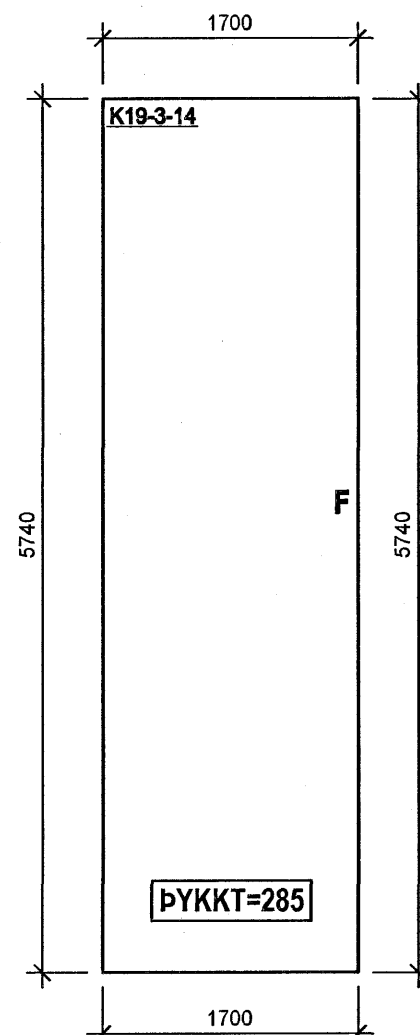
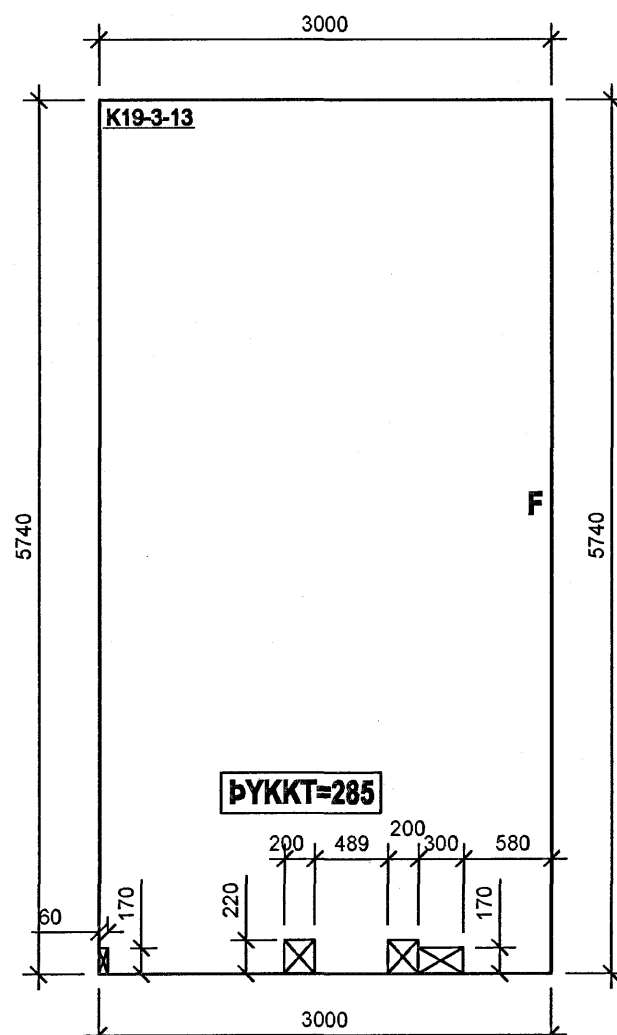
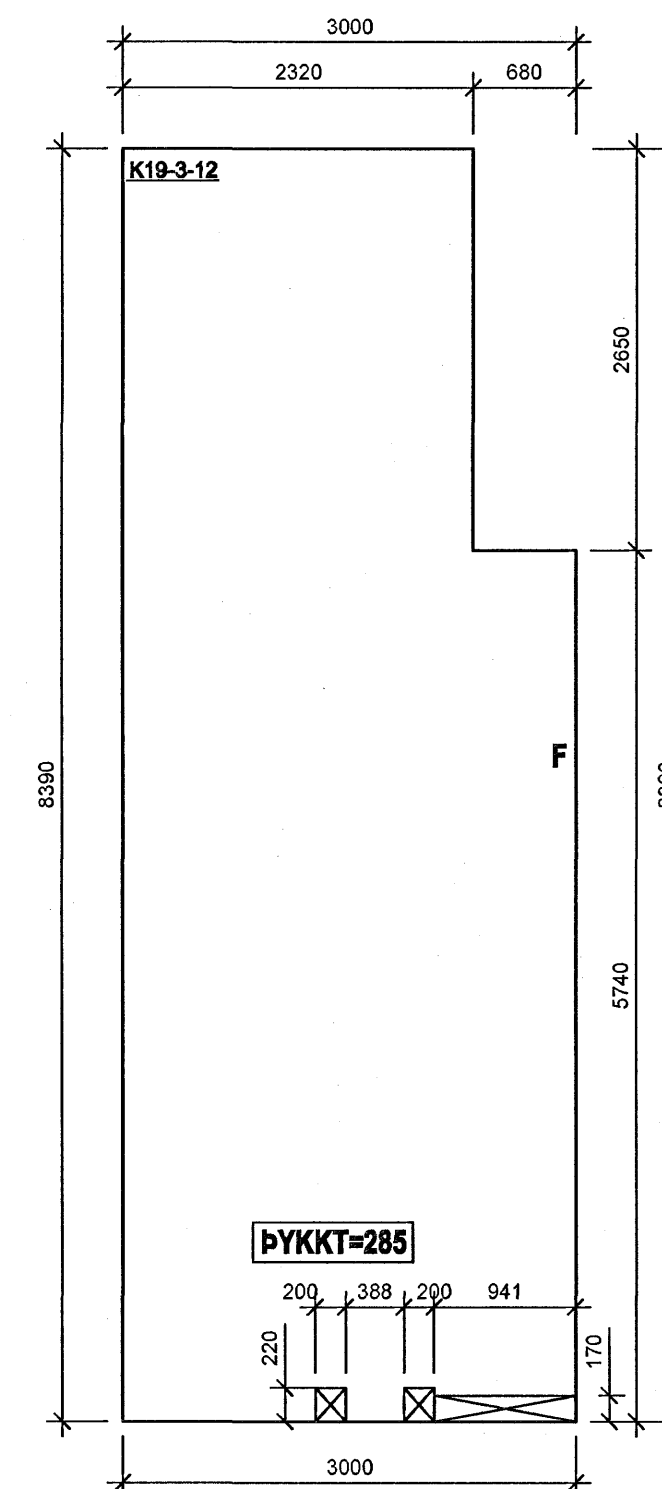
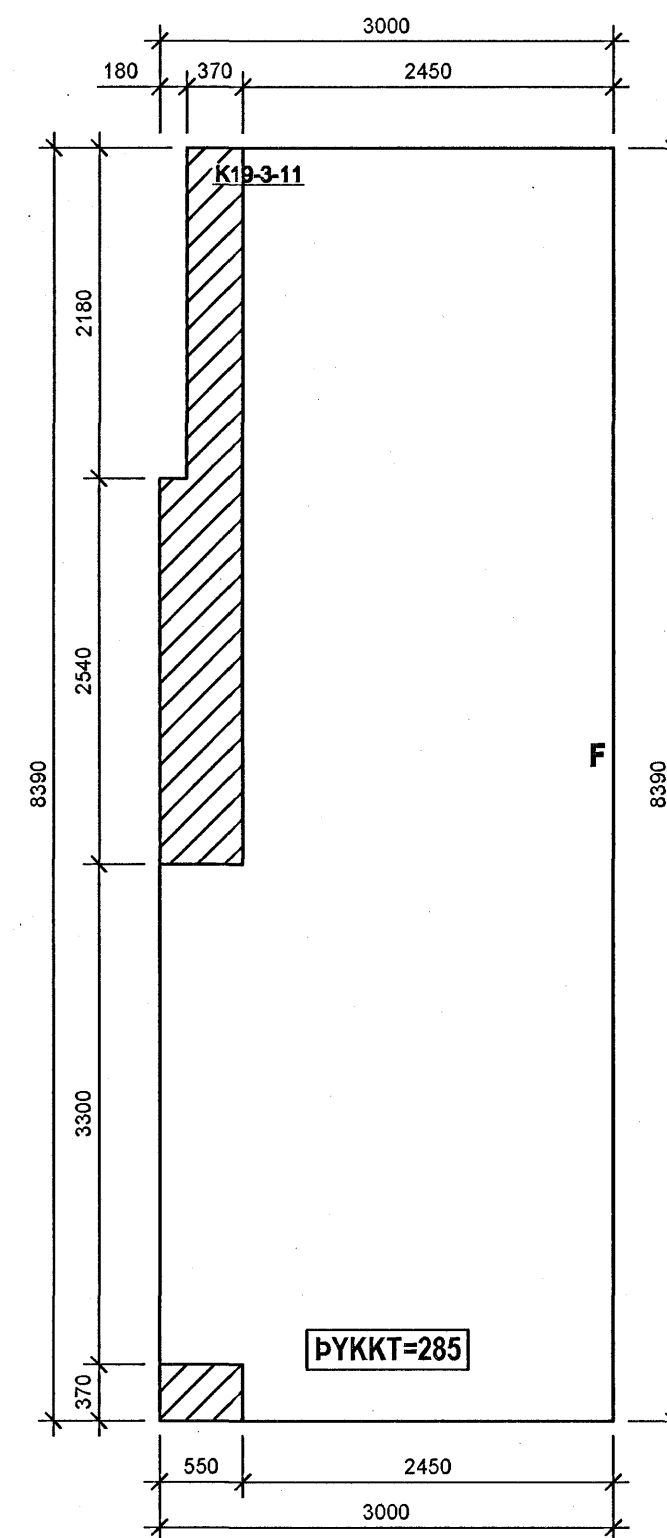
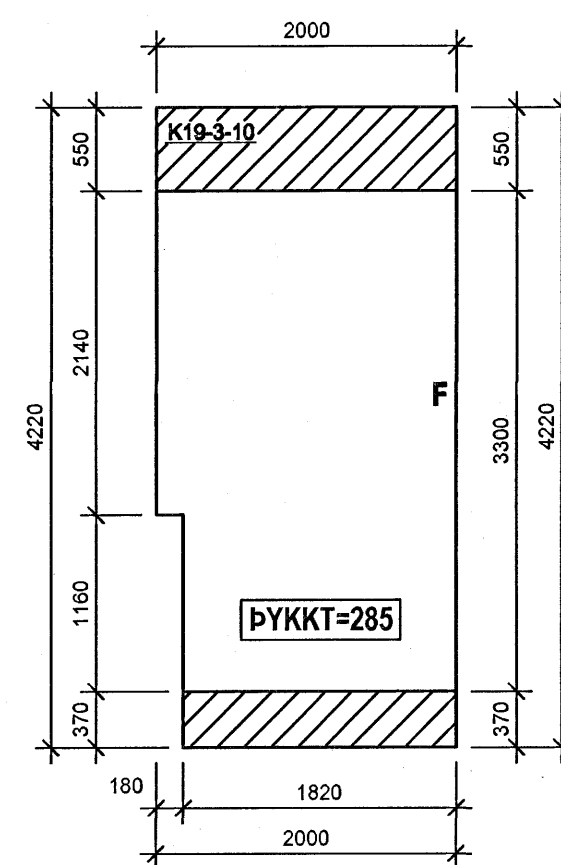
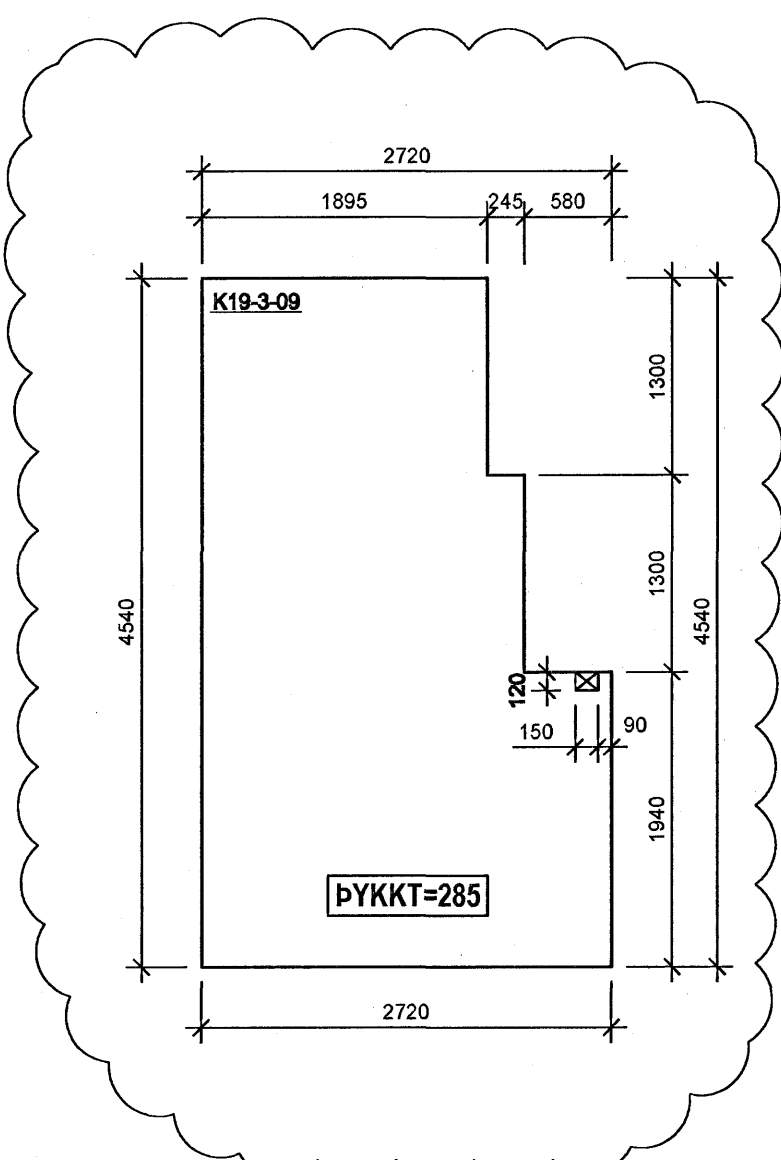


*Byggingarfræðingur*  
Kr. 110457-2789


ÁRITUN SAMRÆMINGARHÖNDUÐAR

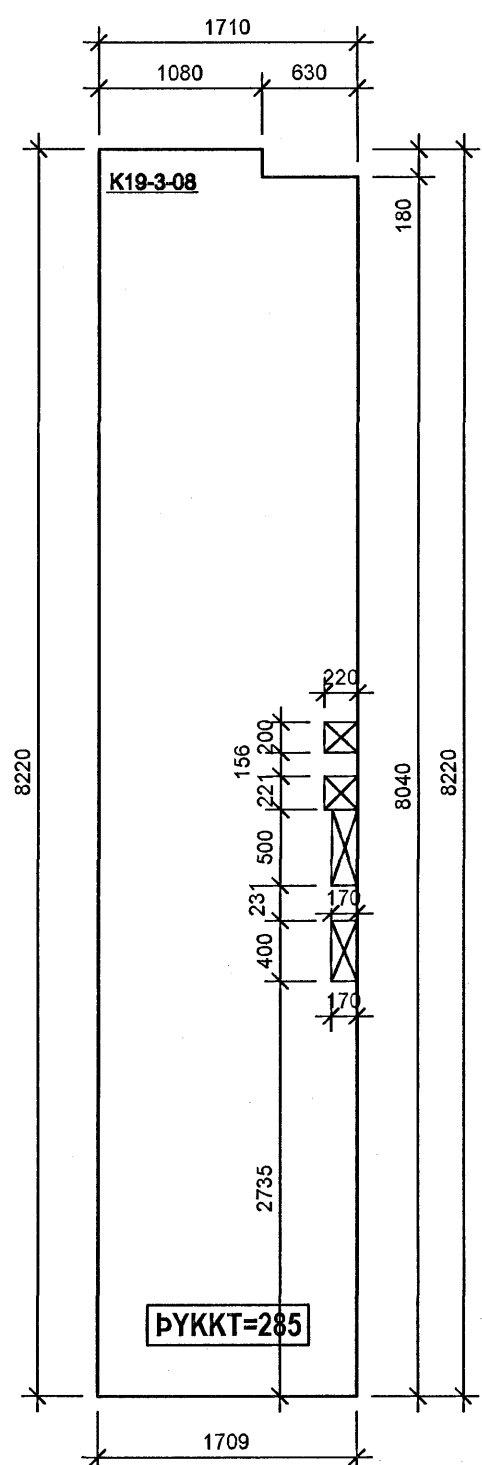

SKYRIR  
SJÁ RAFMAGNSTEIKNINGAR  
FYRIR INNSTEYPTAR DÖSIR  
Í PLÖTUM

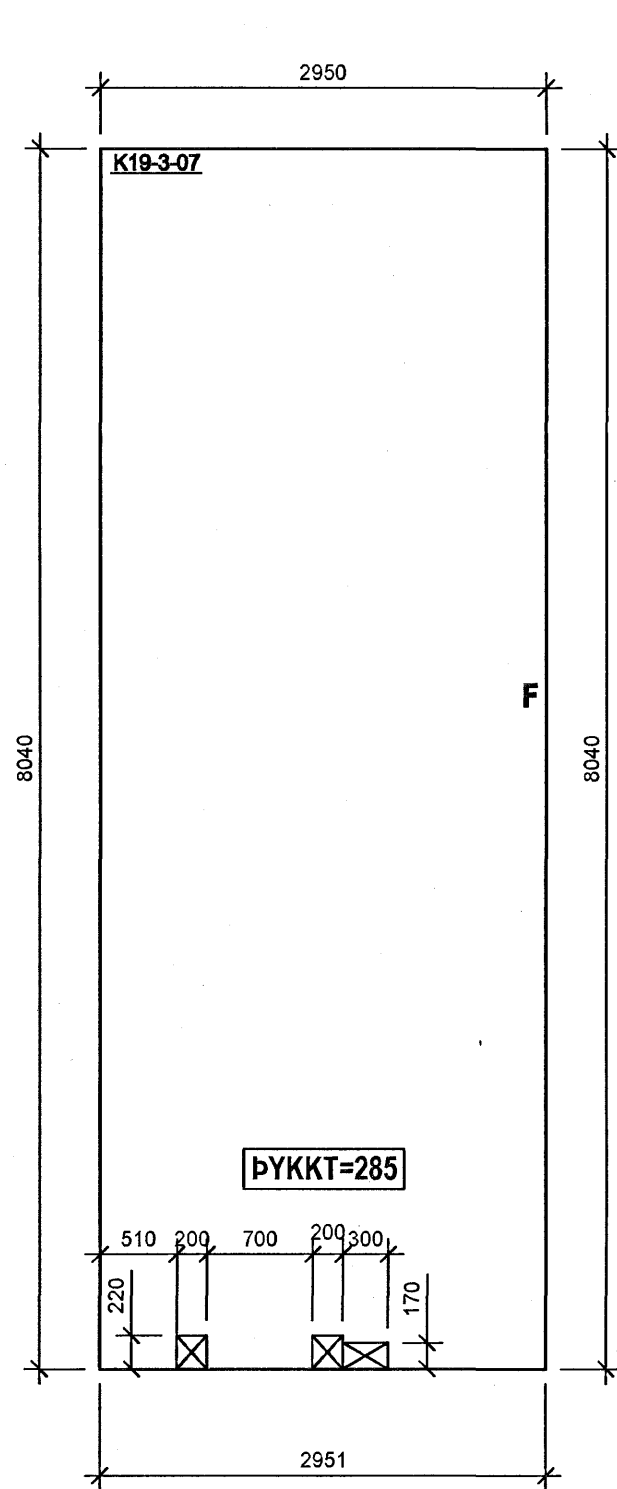

SAMSKYTI Á KÚLUPLÖTUM Á LANGHLIDUM:

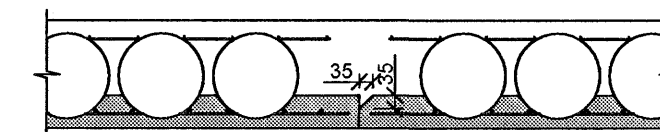

SKÝRINGAR:

- F LANGHLID Á KÚLUPLÖTU ÞAR SEM 35X35mm FLEYGUR ER
- SVÆÐI ÞAR SEM KÚLUM OG JÄRNUM Í EFRI BRÚN SLEPPT
- SVÆÐI ÞAR SEM KÚLUM ER SLEPPT

STEYPA Í KÚLUPLÖTUR:

- BRÖTÞOLSFLÖKKUR: C25/30
- SEMENTSMAGN: MINNST 320 kg/m<sup>3</sup>
- VATNSSEMENTSTALA: < 0,50
- HÁMARKSSTEINASTÆRÐ: 25 mm
- LOFTINNIHÁLD: 5 - 6%
- FJÄRIL STUÐULL LOFTS: < 0,25mm
- LÁGMARKSHULA: 25 mm

TILVÍSANIR:

BENDING KÚLUPLATNA . . . . . SJÁ BL. NR. B(19)\_360-361

Byggingarfræðingur  
Alfreitt Þann  
20 JUN 2006

A 28.02.06 BREYTING Á KÚLUPLÖTU K19-3-09 HE 00

BR. DÁGS BREYTING HE 00

NORÐURBAKKI 19

BURDARVIRKI

SÉRMYNDIR AF KÚLUPLÖTUM

PLATA YFIR 3. HÆÐ

MKV: 150

DAGS: 19.01.2006

HANNAÐATEKNI: HE03

VERKJAF: 05104



YFIRFAR: HÓ  
SAMÞYKKT: *Alfreitt*  
KENNITALA: 130657-4439  
TERMI. NR: B(19)\_356

**Conís**  
VERKFRÆÐIADGJÖF  
Kennitala: 600105-1400  
Lýngata 4, 110 Reykjavík  
Sími: 517-3009  
Vefvang: www.conis.is

