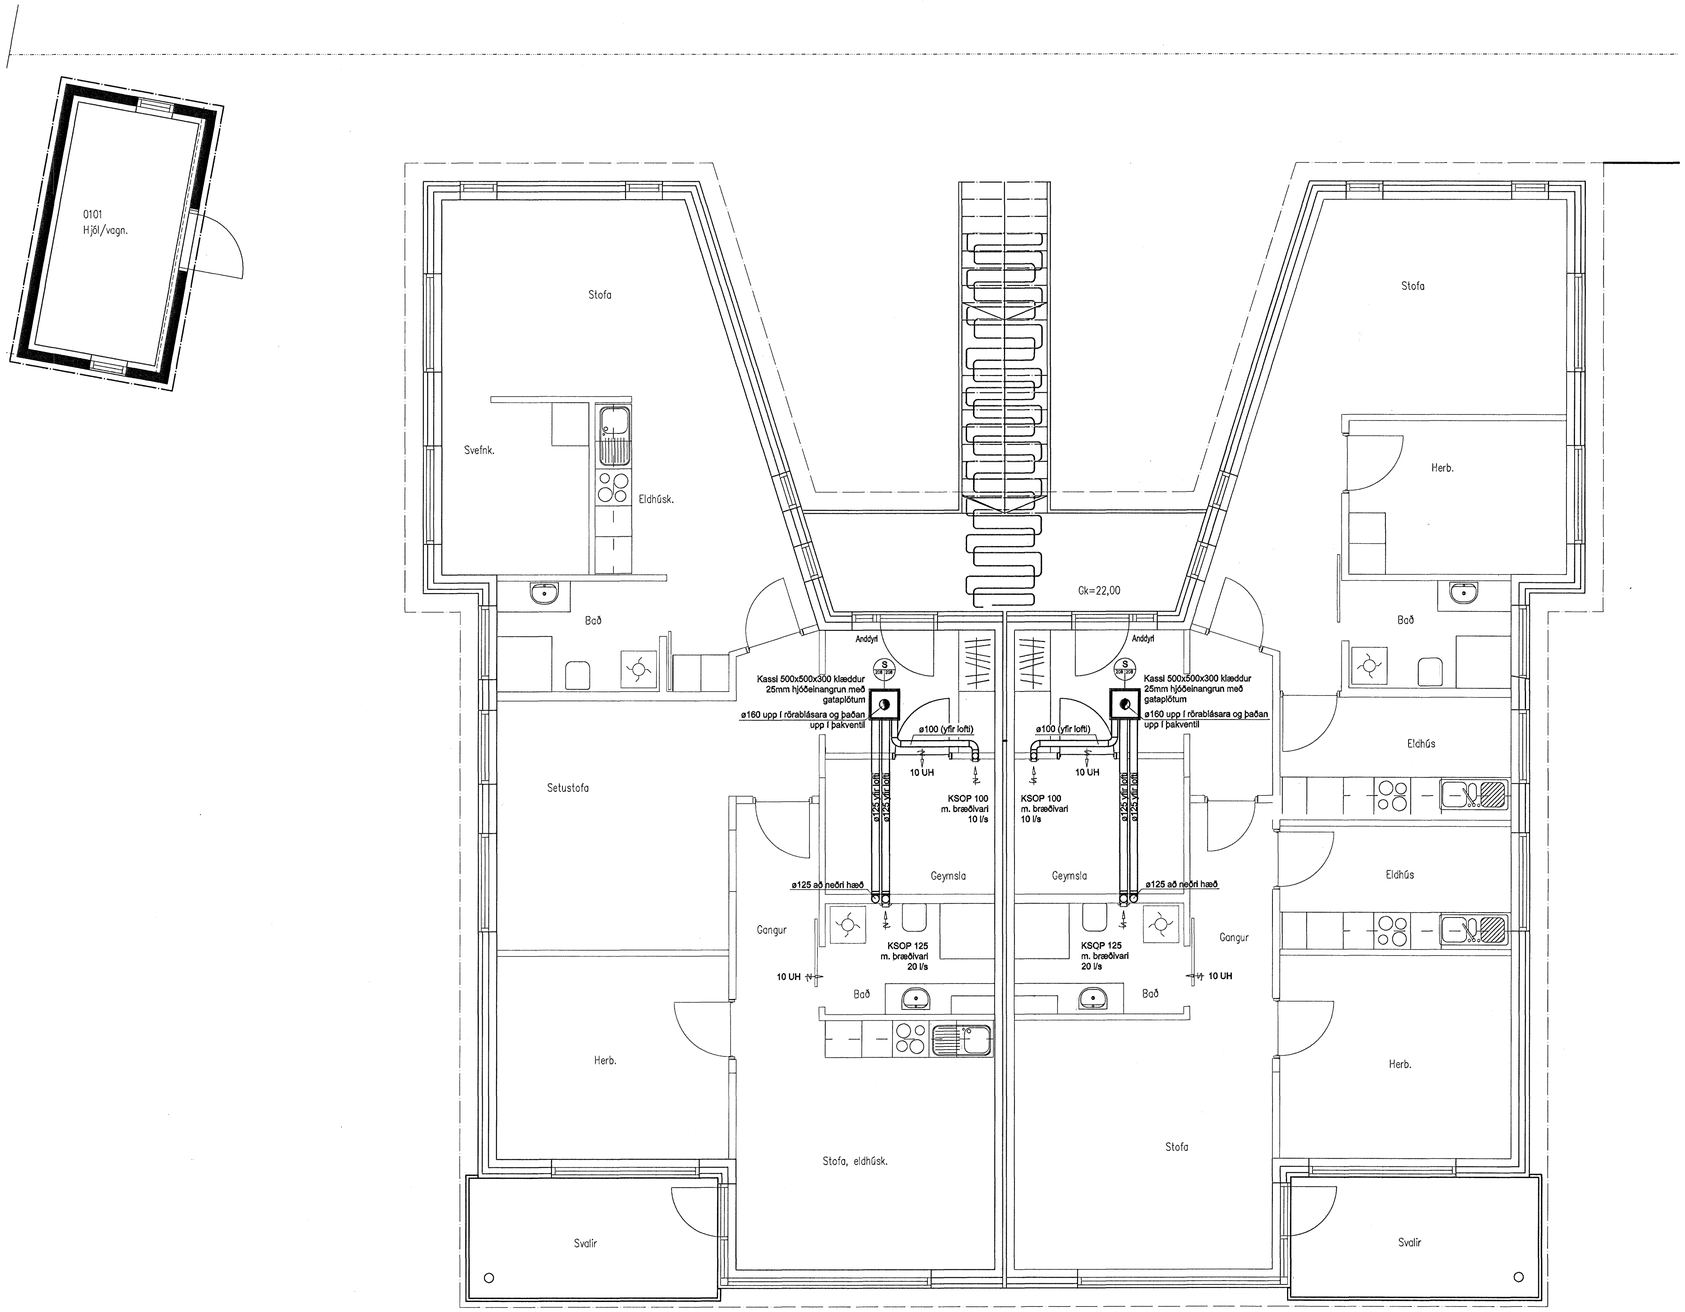

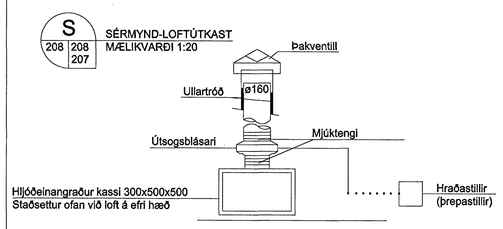

Almennar skýringar

Lofræsikerfið er útsogskerfi sem sogar loft frá klósettum og geymslum beggja hæða.

Allir útsogsventlar skulu vera KSOP eða samsvarandi þ.e. ventlar með bræðivari sem samþykktir eru af brunamálastofnun ríkisins sem F30 eldvarnarloka.

Útsogsblásarar skulu vera með þrepuðum hraðastillum sem gefur möguleika á að keyra á mismunandi afköstum. Blásari skal geta afkastað 100 l/s við 210 Pa stat.
Stilla skal blásara á 60 l/s og þá á mótastaðan í kerfinu að vera um 80 Pa.
Blásara skal slíta frá stokkakerf með mjúktengjum eða annari titringsdempun sem kemur í veg fyrir að titringur berist yfir í stokkakerfið. Blásari skal vera Systemair K160 XL eða samsvarandi.

Öll hjóðeinangrun sem kemur innan í loftstokka skal vera með varnarhúð sem þolir 15 m/s lofthraða án þess að hætta sé að agnir komi frá henni. Alla hjóðeinangrun skal klæða með gataplötum (um 60% opnun).

Byggingafulltrúi Hafnarfjarðar
Afgreitt þann
19 JUN 2006

0 1 2 4m
Kvarði 1:50

Útg.	Nr.	Breytingar	Hönnuður	Dags

Verkteikning

Drekavellir 14, Hafnarfirði

Strendingur ehf.
Verkfræðiþjónusta
Fjarðargata 13-15 - 220 Hafnarfjörður
sími 565 5640, fax: 565 5641

Loftræsing
Grunnmynd 1. hæð

Hönnuður	Dags	Teiknað / Hannað af
Ásmundur Sigvaldason kt. 240545-4119	maí. 2006	JW/ÁS

Samræmingarhönnuður	Mælikvarði	Númer teikningar	Útgáfa
	1:50	307	