



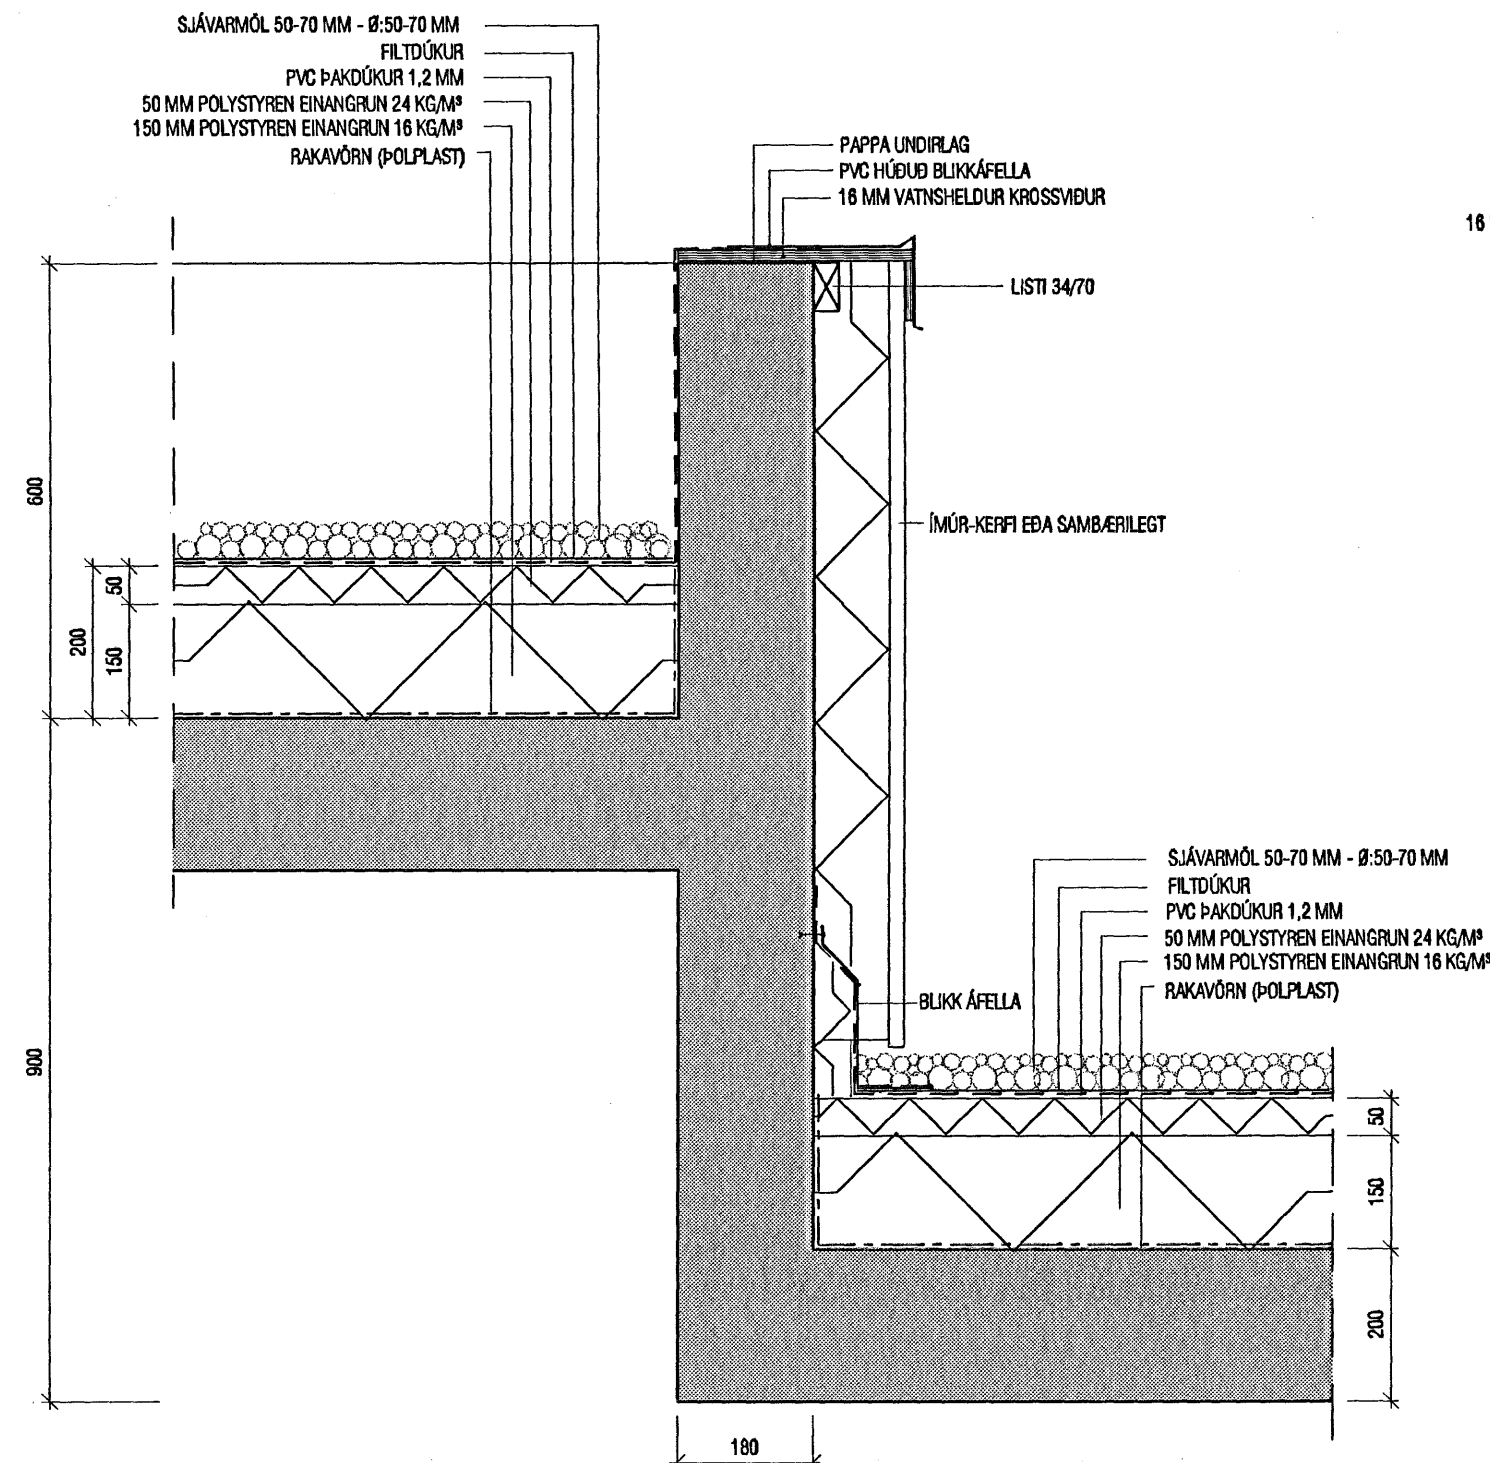


LÓÐRÉTT SNIÐ  
FRÁGANGUR ÞAKPLÓTU VIÐ VEGG

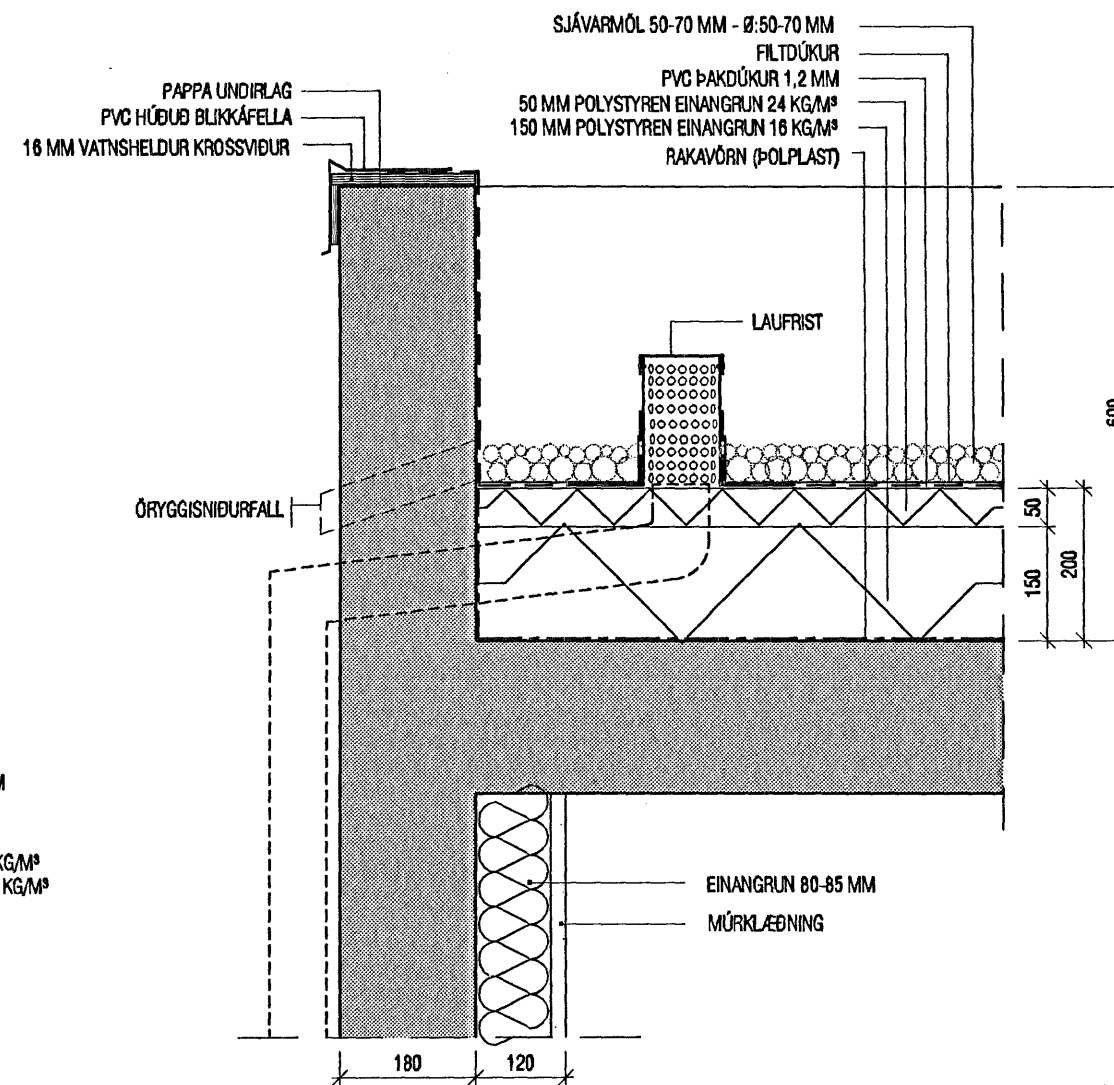

LÓÐRÉTT SNIÐ  
STEYPTUR KANTUR



LÓÐRÉTT SNIÐ  
BITI

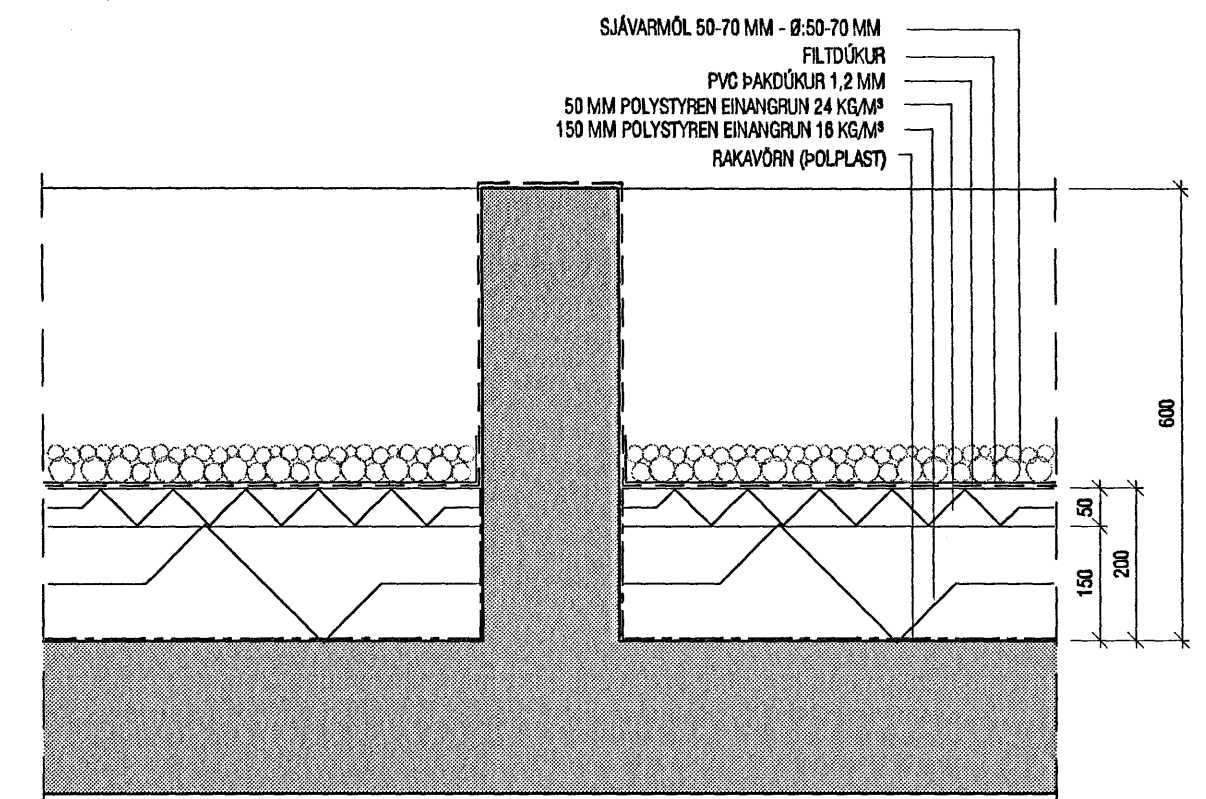

VATNSHALLI Á EINANGRUN, LÖGN ÞAKPAPPA  
OG FRÁGANGUR VIÐ NIÐURFÖLL FARI EFTIR  
STRÖNGUSTU FYRIRMÆLUM FRAMLEIÐANDA

ATH: ALLS STAÐAR ÞAR SEM TIMBUR LEGGST AÐ STEINI  
SKAL SETJA TJÖRUPAPPA Á MILLI

STAÐSETNING ÖRYGGISNIÐURFALLS ER Á  
SAMA STAÐ OG ÞAKNIÐURFÖLL

Byggingafultrúi Hafnarfjarðar  
Afgreitt þann  
23 MAY 2006  
SA

<b>VEKTOR</b> - hönnun og ráðgjöf - Nýbýlavegi 6, 200 Kópavogi.		Ríkharður Oddsson byggingafræðingur Kl. 270261-5159 sími: 554-6650 fax: 554-6689.		GLITVELLIR 5, HAFNARFIRÐI SÉRDEILI	
Telkt. nr.	Tilvísun á teikningu	Br.	Dags.	Hannað	Telknað
				RO	MA
Dagsetning	Verk nr.	Mælikvarði	Telkt. nr.		
17.05.06	A-06-03-09	1:10	S-03		