


G9 1stk.

G10 1stk.

G11 1stk.

FK:23,80

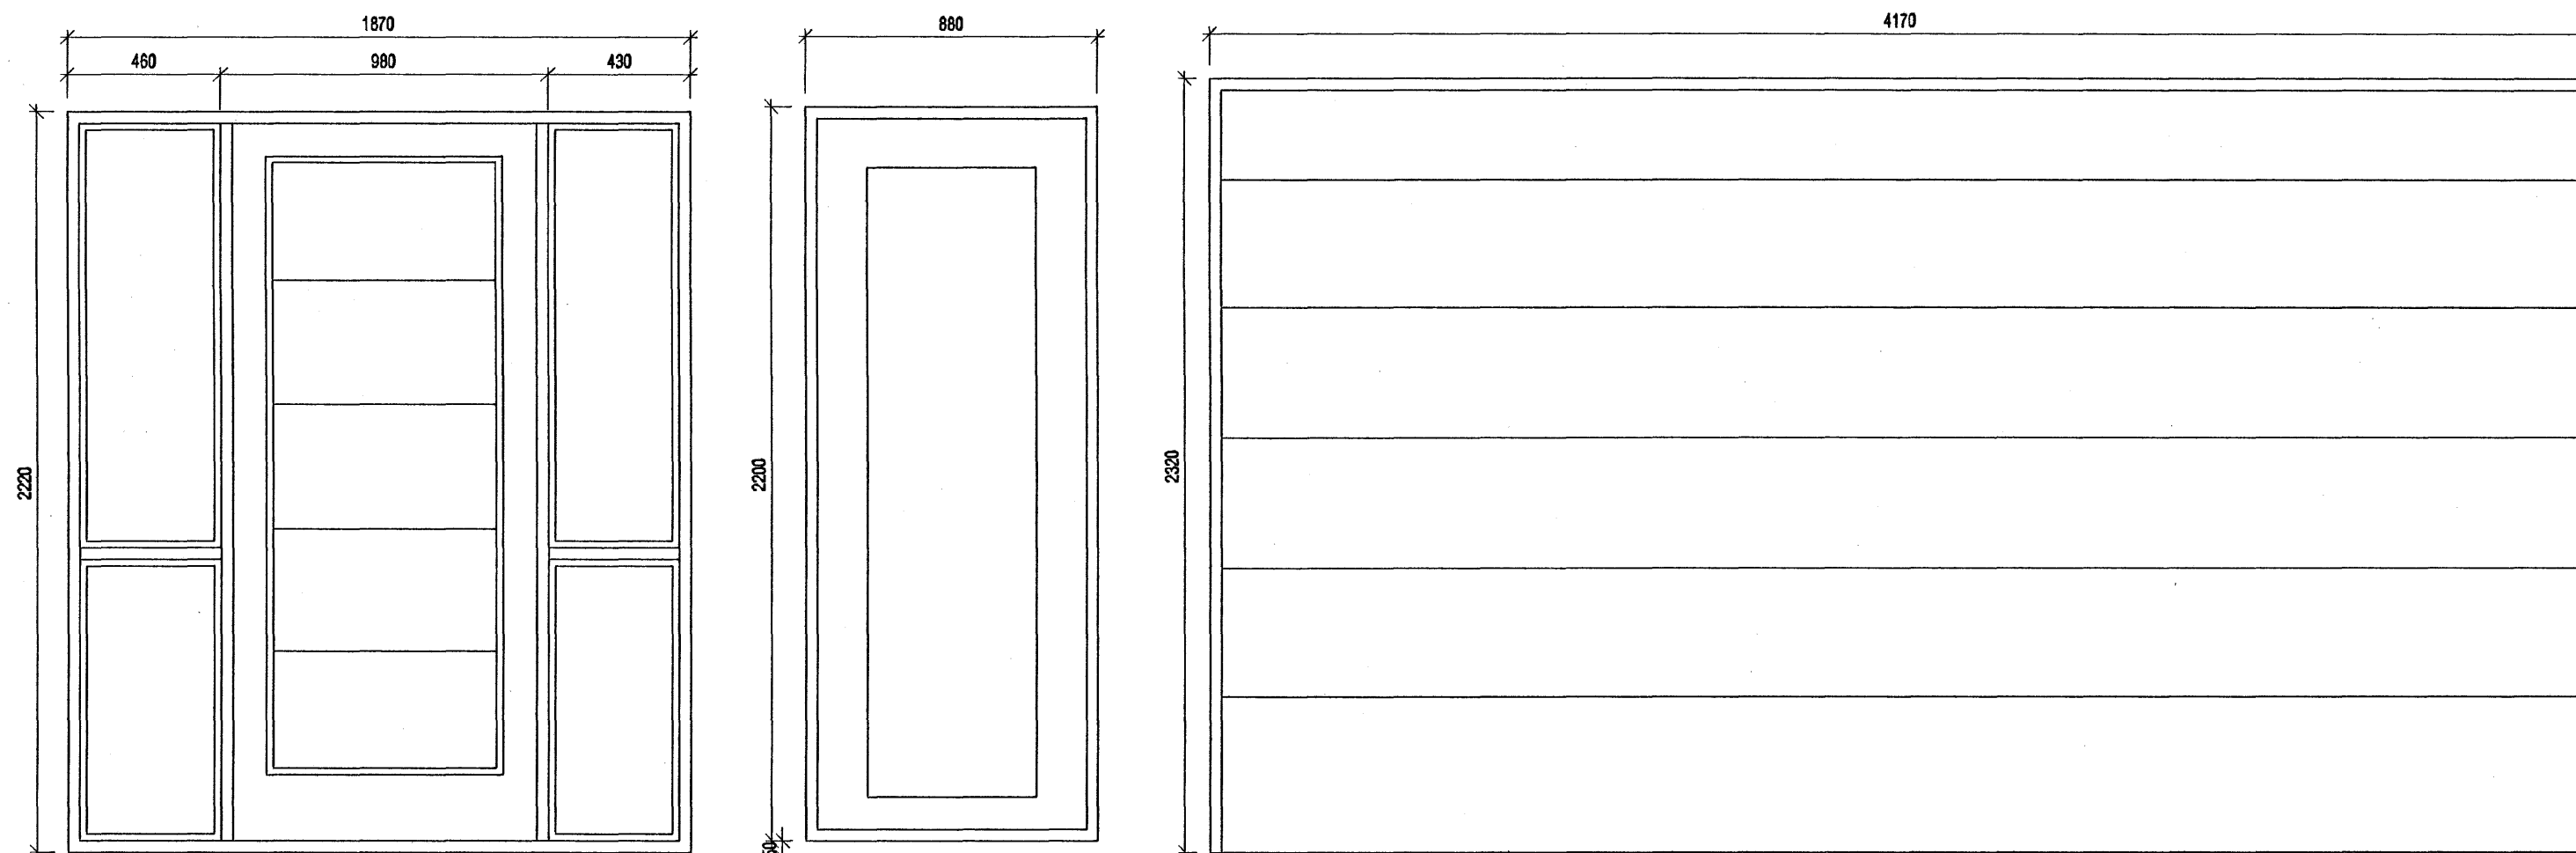

H1 1 stk.

H2 1 stk.

H3 1 stk.

Burðargeta glugga skal vera í samræmi við 128 gr. Byggingarreglugerðar, það er að segja hámarks svignun sé minni en L/300 þó aldrei meiri en 8 mm. Mesti vindþrýstingur á glugga er qv x 1,0 og mesta sog á glugga er qv x 1,1. Grunnildri vindálags qv er uppgefið á teikningu B-01.

Allar málsetningar miðast við ísteypta glugga og svalahurðir. Mál skulu takast á staðnum ef um eftirá ísetta glugga er að ræða áður en smíði hefst.

Aðalútihurð og bílskúrshurð eru málsettar miðað við að þær séu settar í eftirá. Þar er utanmál á ramma 30 mm (2x15) minna en gatmál.

Mál takist á staðnum áður en smíði hefst.

FK:23,80

Byggingafultrúi Hafnarfjarðar
Afgreitt þann
23 MAY, 2006
[Signature]

VEKTOR - hönnun og ráðgjöf - Nýbátavegi 6, 200 Kópavogi.		Ríkharður Oddsson byggingafræðingur tlf. 270261-5159 sími: 554-6650 fax: 554-6689	GLITVELLIR 5, HAFNARFIRÐI GLUGGA-OG HURÐATEIKNING	
Teikn. nr.	Tilvísun á teikningu	Br.	Dags.	Hannað
Sambýtt		<i>[Signature]</i>		RO
Dagsetning		Verk nr.	Mælikvarði	Teikn. nr.
17.05.06		A-06-03-09	1:20	S-05