

Athugasemdir og skýringar:

- Heitt neysluvatn
- Kalt neysluvatn


Nota skal viðurkennt og vottað rör í rör kerfi, t.d. PEXEP eða sambærilegt.

Þvermál lagna nema annað sé tekið fram:

í ST og BK: d18x2,5
Annars: d16x2,5

Heitt neysluvatn skal fara um varmaskipti og skal hitastig ekki fara yfir 55 gráður C.

Allt efni og vinna skal vera skv. gildandi reglugerðum um hita- og neysluvatnslagnir í samræmi við fyrirskrift framleiðanda.

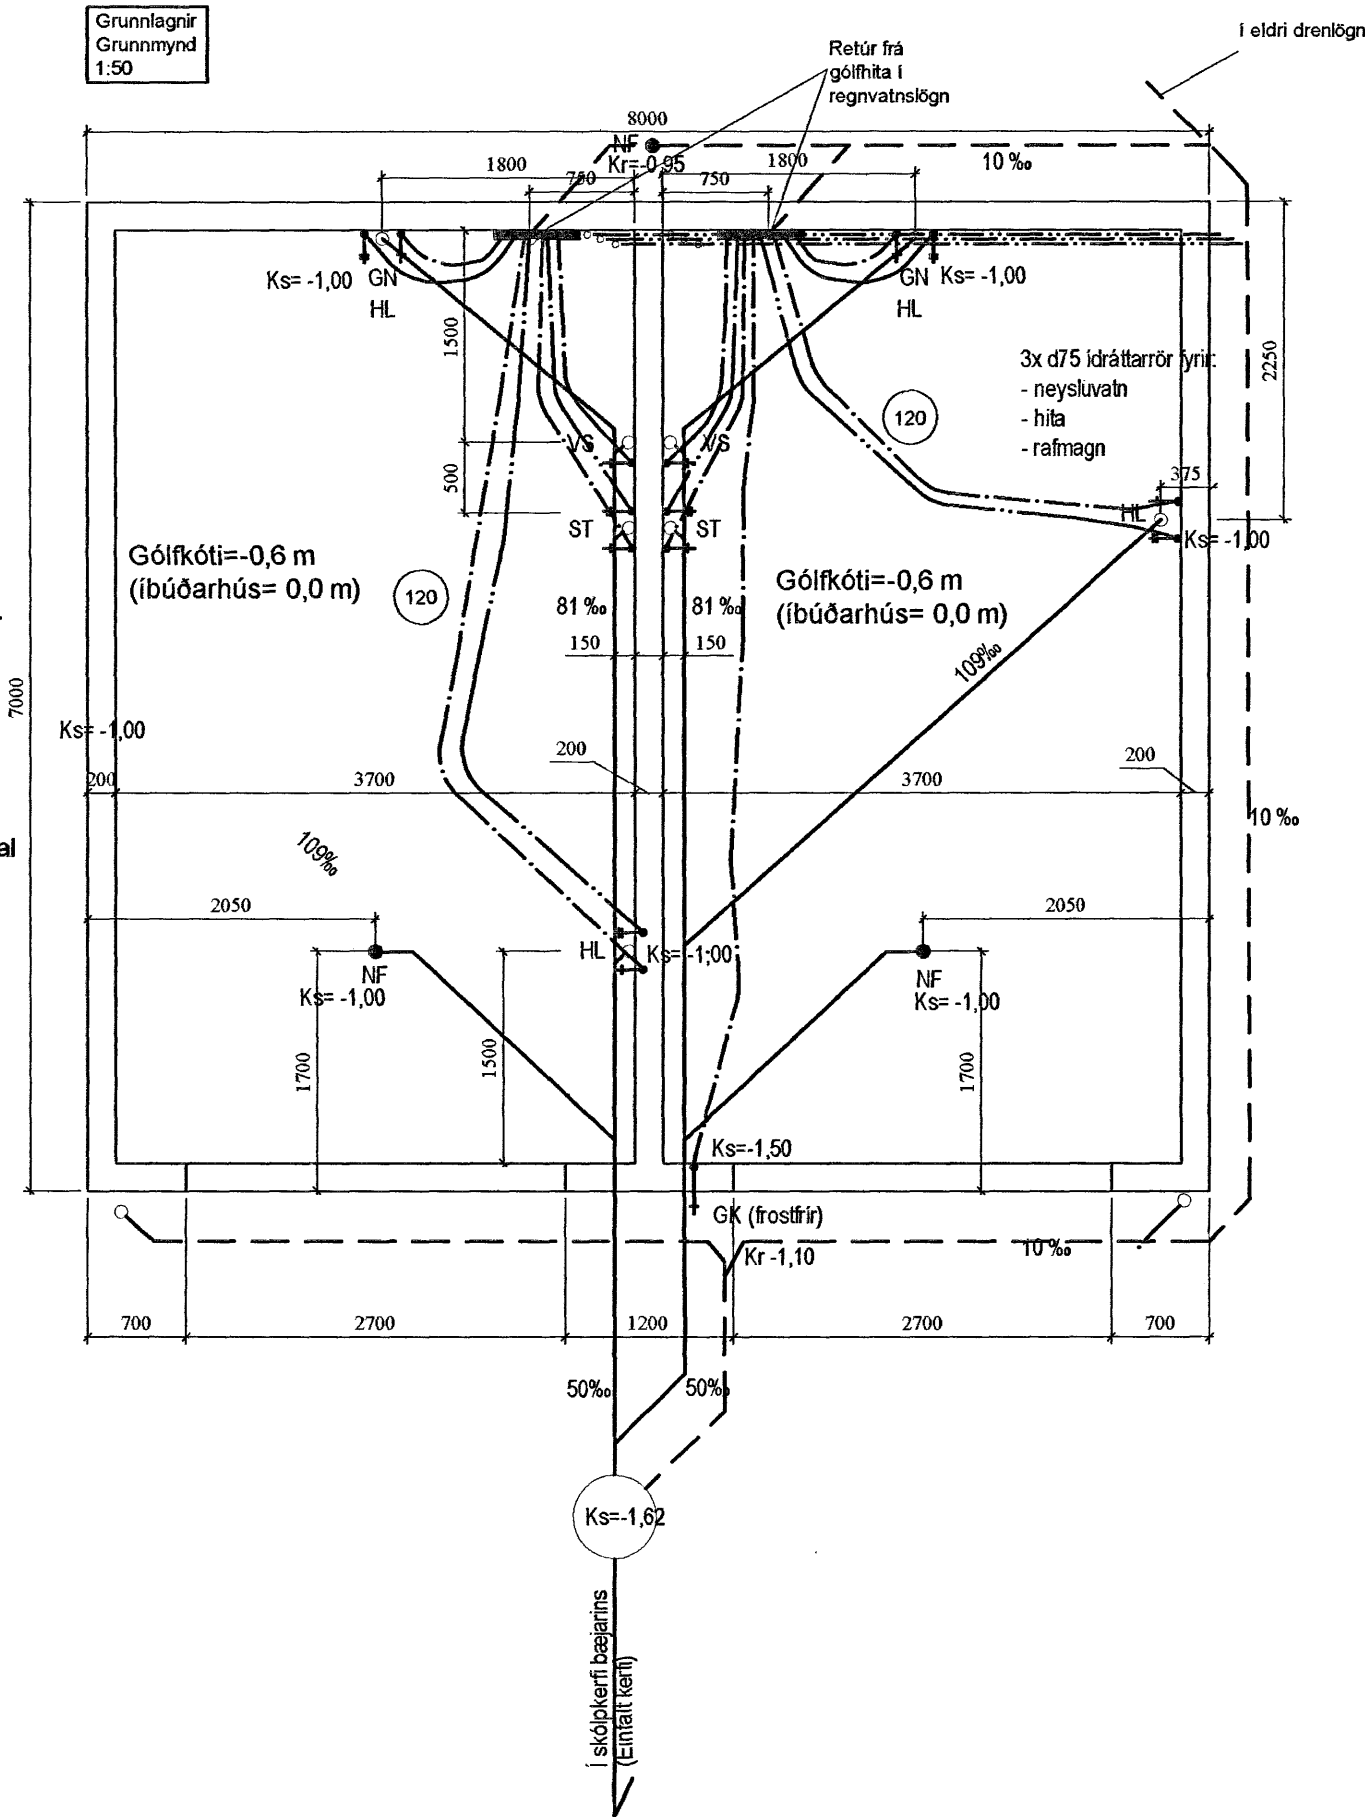

Athugasemdir og skýringar :

Nota skal d110 PVC í grunnlagfir. Regnvatnslagnir séu gataðar (drenlagfir). Brunnar eru úr plasti, d600.

Ídráttarrör f. vatnslögn skal vera á amk. 1,2 dýpi.


Kr = Botnkóti regnvatnslagnar
Ks = Botnkóti skóplagnar

Kótar eru í samræmi við teikn. aðalhönnuðar.

Regnvatnslögn er táknuð með brotinni línu, en skóplögn með heilli línu.

Allt efni skal vera vottað og viðurkennt vinna unnin af viðurkenndum fagmönnum.

Sjá raflagnateikningu varðandi rafmagnsinntak.

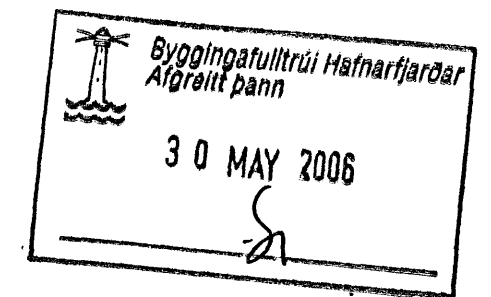

Breytingar: 29.05.'06
Bæt við tækjum og lagfir færðar til.

		Ölduslóð 12, Hafnarfirði	
Verkfræðistofan Höfn Suðurlandsbraut 4a, 108 Reykjavík Sturlaugur Þorsteinsson byggingarverkfræðingur kt. 250233-2579	kt. 521203-4040 s: 5881980	Dregning 28.12.05	Tákning Grunnlagfir og neysluvatn Grunnmynd P201
Símanúmer 05-163		Skýringar 05-163	