




GRUNNMYND

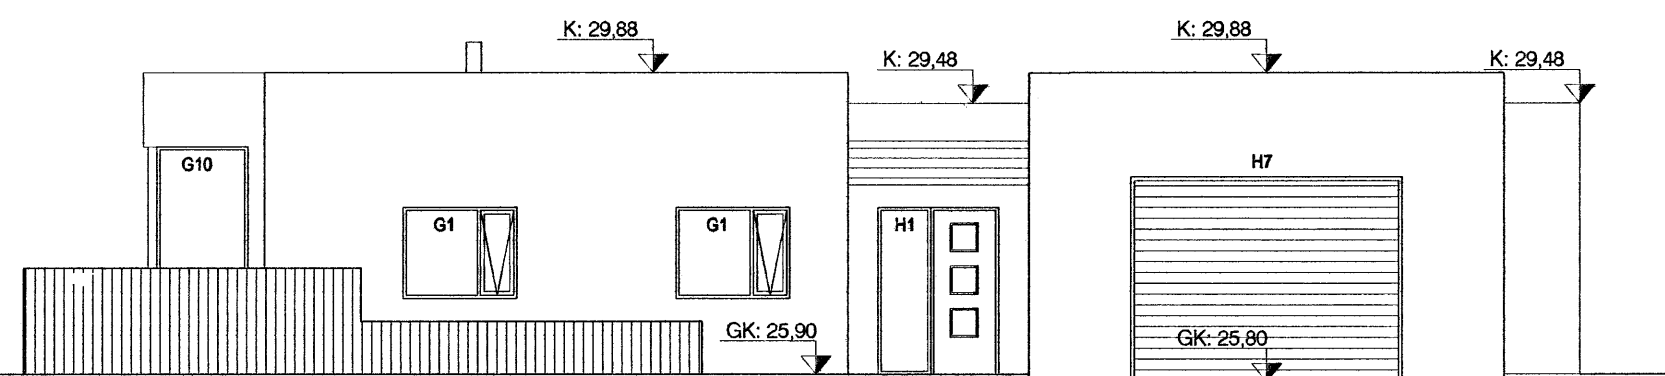


ÚTLIT SUÐUR

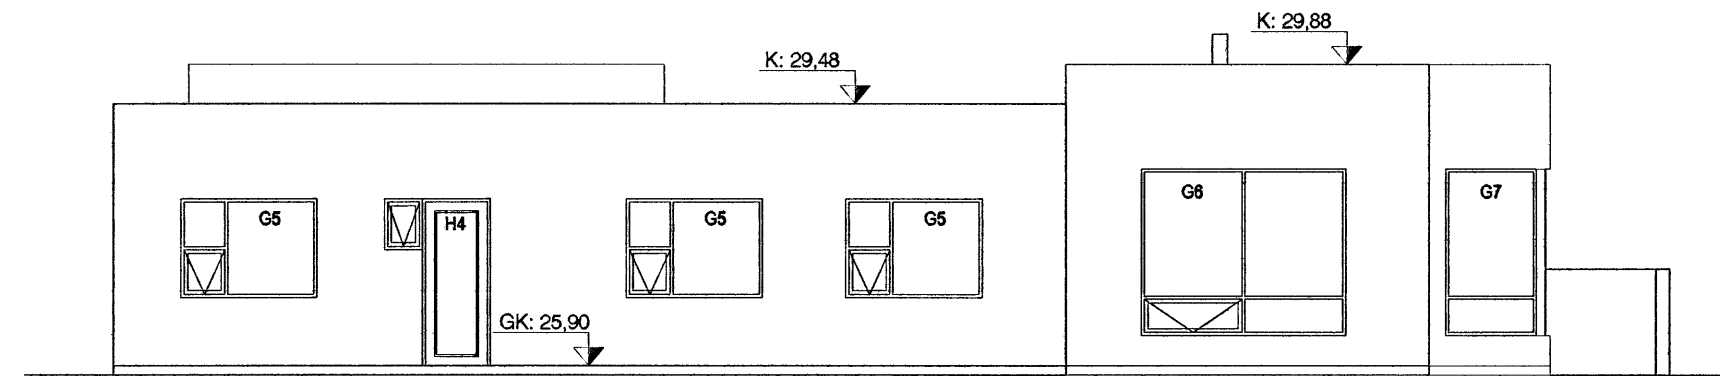

ÚTLIT NORÐUR

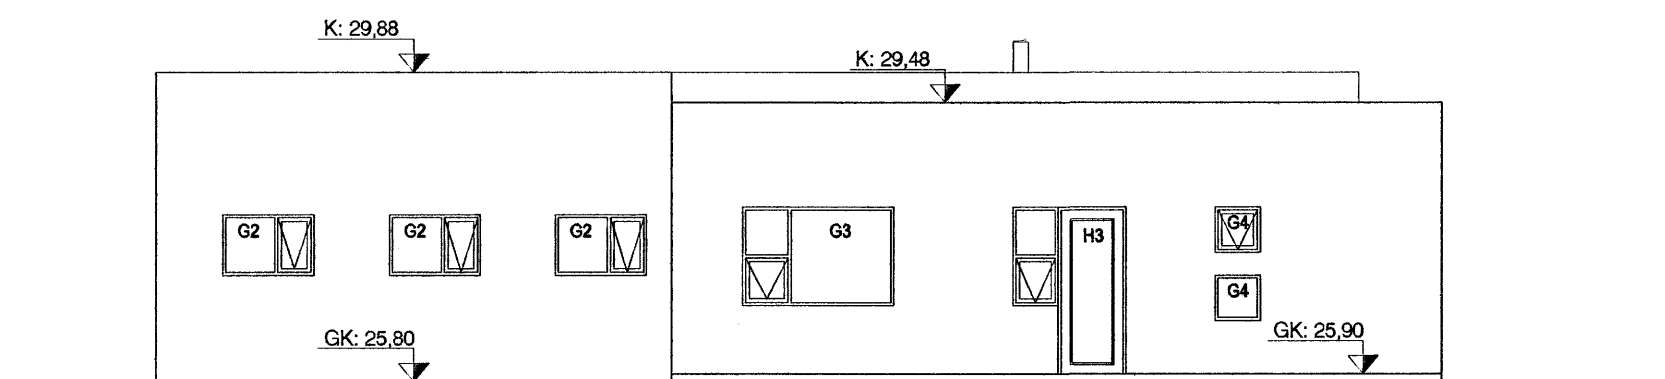


ÚTLIT AUSTUR

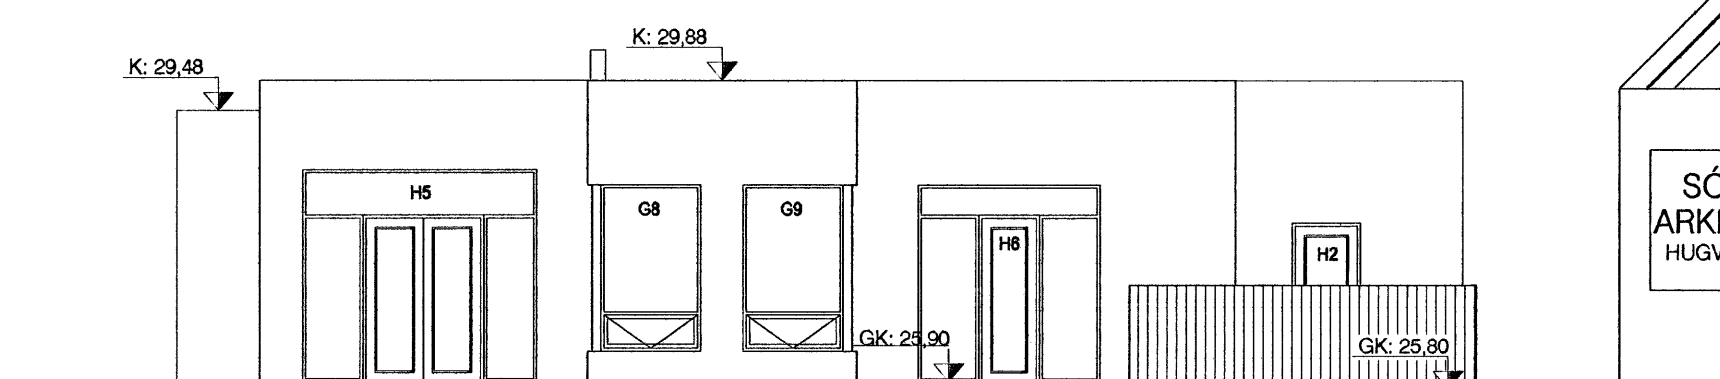

ÚTLIT VESTUR

ÖLL MÁL SKULU TEKIN  
Á STAÐNUM.  
HURÐIR AÐ EIGIN VALI.

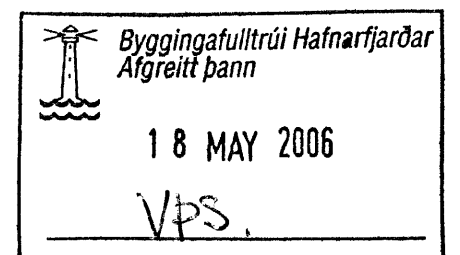

Góð hönnun er kjarni málsins

Sigrún Óla  
SÓLARK-ARKITEKTAR EHF

SÓLARK  
ARKITEKTAR  
HUGVERKSHÚS

DREKAVELLIR 51

221 HAFNARFJÖRÐUR  
GLUGGATEIKNINGAR  
GRUNNMYND OG ÚTLIT  
KVARÐI. 1:100

DAGS. 26.04.06

TEIKN. 01

SIGRÚN ÓLADÓTTIR ARKITEKT FAÍ  
MARGRÉT CASSARO BYGGINGAFRÆDINGUR  
110753-4119 / 590704-2020

BÆJARHRAUN 2 220 HAFNARFJÖRÐUR

SÍMI: 561 2707 - 861 2707 - 899-2707 FAX: 561-2707  
e-mail: arkitektar@solkark.is

