


Skýringar:
 Á teikningu B-01 eru almennar skýringar og öll lágmarks ákvæði varðandi steypu og bendistál t.d. frágangur á járnum kríngum op og brúnnir og fl. Gólfkótur GK í steypuvirki þ.e. steypum plötum, eru 20 mm neðar en endanlegur kóti skv. arkitekt. Um nákvæma stærð og staðsetningu einstakra byggingahluta. Sjá nánar á sérteikningum aðalhönnuðar.
 Göt og raufar (sjá lagnateikn.)

Lykilmýnd:

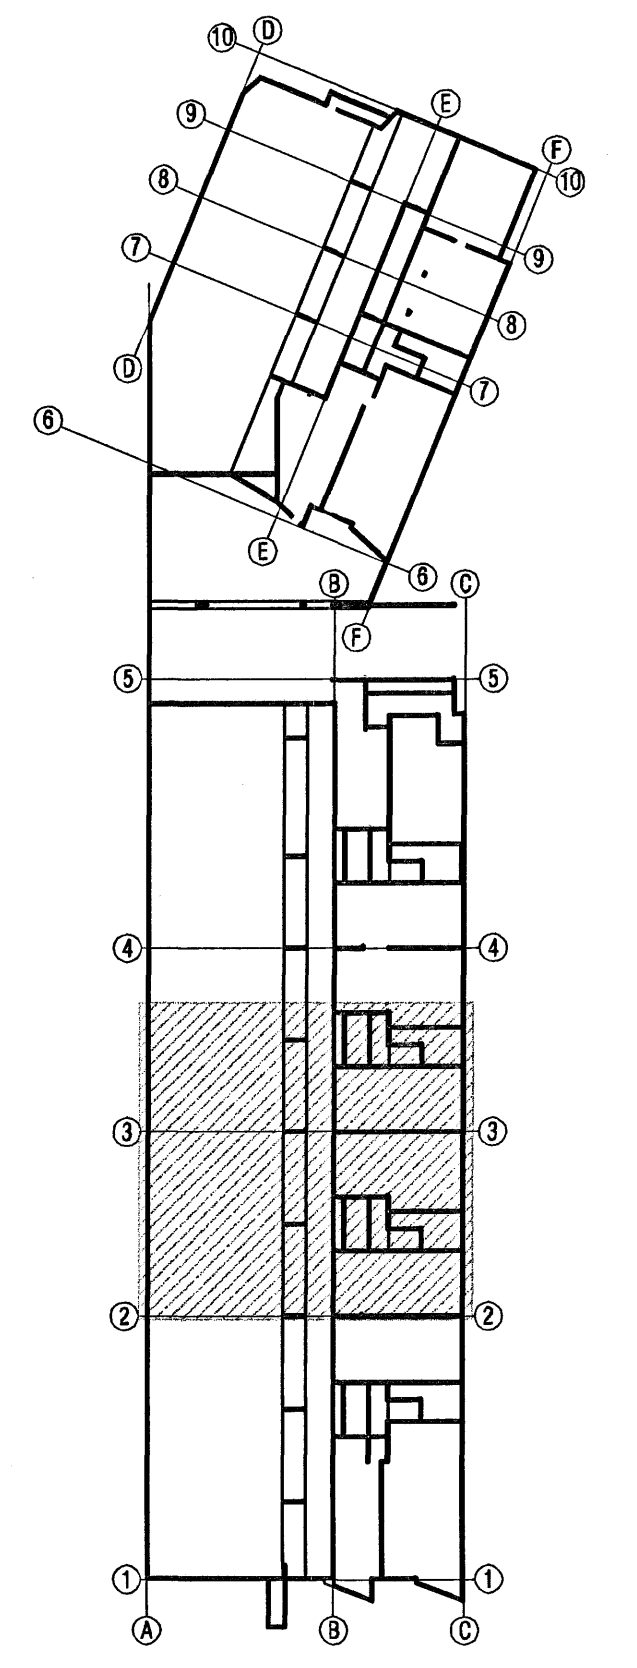

Byggingaútrúð Hafnarjarðar
 Algrætt bann
 13 JUN 2006

VEKTOR - hönnun og ráðgjöf - Nýbílavegi 6, 200 Kópavogur.		Sigurður Halsteinnsson byggingateiknifráhólfur KÍ 03099-7149 sími 554-6500 fax 554-6998.	
Tölun. nr.	Tilvísun á teikningu	Br.	Daga.
Sambýkt	<i>[Signature]</i>		
NORÐURBAKKI 23 og 25 PLÖTUR YFIR KJALLARA GRUNNMÝND		Hámark KÁ/VS	Teiknað KÁ
Dagsetning	Verk nr.	Málkvæði	Taika nr.
11.05.'06	B-05-10-41	1:50	B-11