


**Skýringar:**  
 Á teikningu B-01 eru almennar skýringar og öll lágmarks ákvæði varðandi steypu og bendistál t.d. frágangur á járnnum kringum op og brúnir og fl. Gólfkótur GK í steypvirki þ.e. steyptum plötum, eru 20 mm neðar en endanlegur kóti skv. arkitekt. Um nákvæma stærð og staðsetningu einstakra byggingahluta. Sjá nánar á sérteikningum aðalhönnuðar.  
 Göt og raufar (sjá lagnateikn.)

**Lýkilmýnd:**

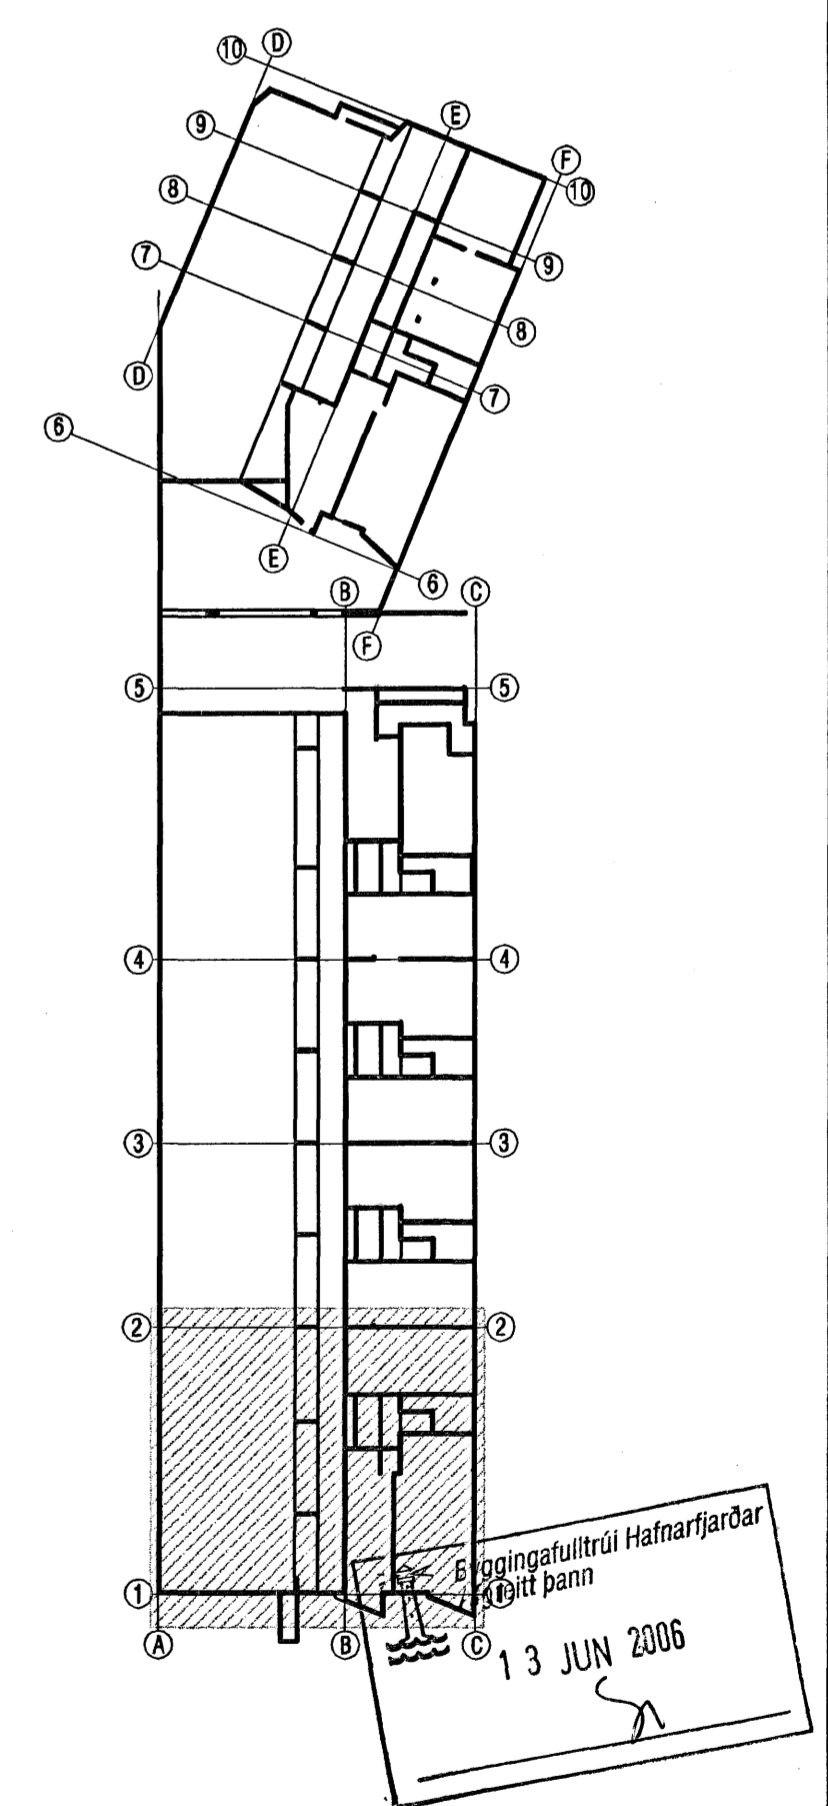

<b>VEKTOR</b> - hönnun og ráðgjöf - Nýbýlavegi 6, 200 Kópavogur.		Sigurður Hafsteinsson byggingamatarkonafræðingur nr. 02059-7169 sími: 564-6500 fax: 564-9998	
Tölva nr. _____ Samþykkt _____		Br. _____ Dags. _____	
NORDURBAKKI 23 og 25 PLÖTUR YFIR KJALLARA GRUNNMÝND		Hámark KA/VB/GS Tölva nr. KA Dagssetning 11.05.06 Verk nr. B-05-10-41 Málkennitala 1:50 Tölva nr. B-10	