
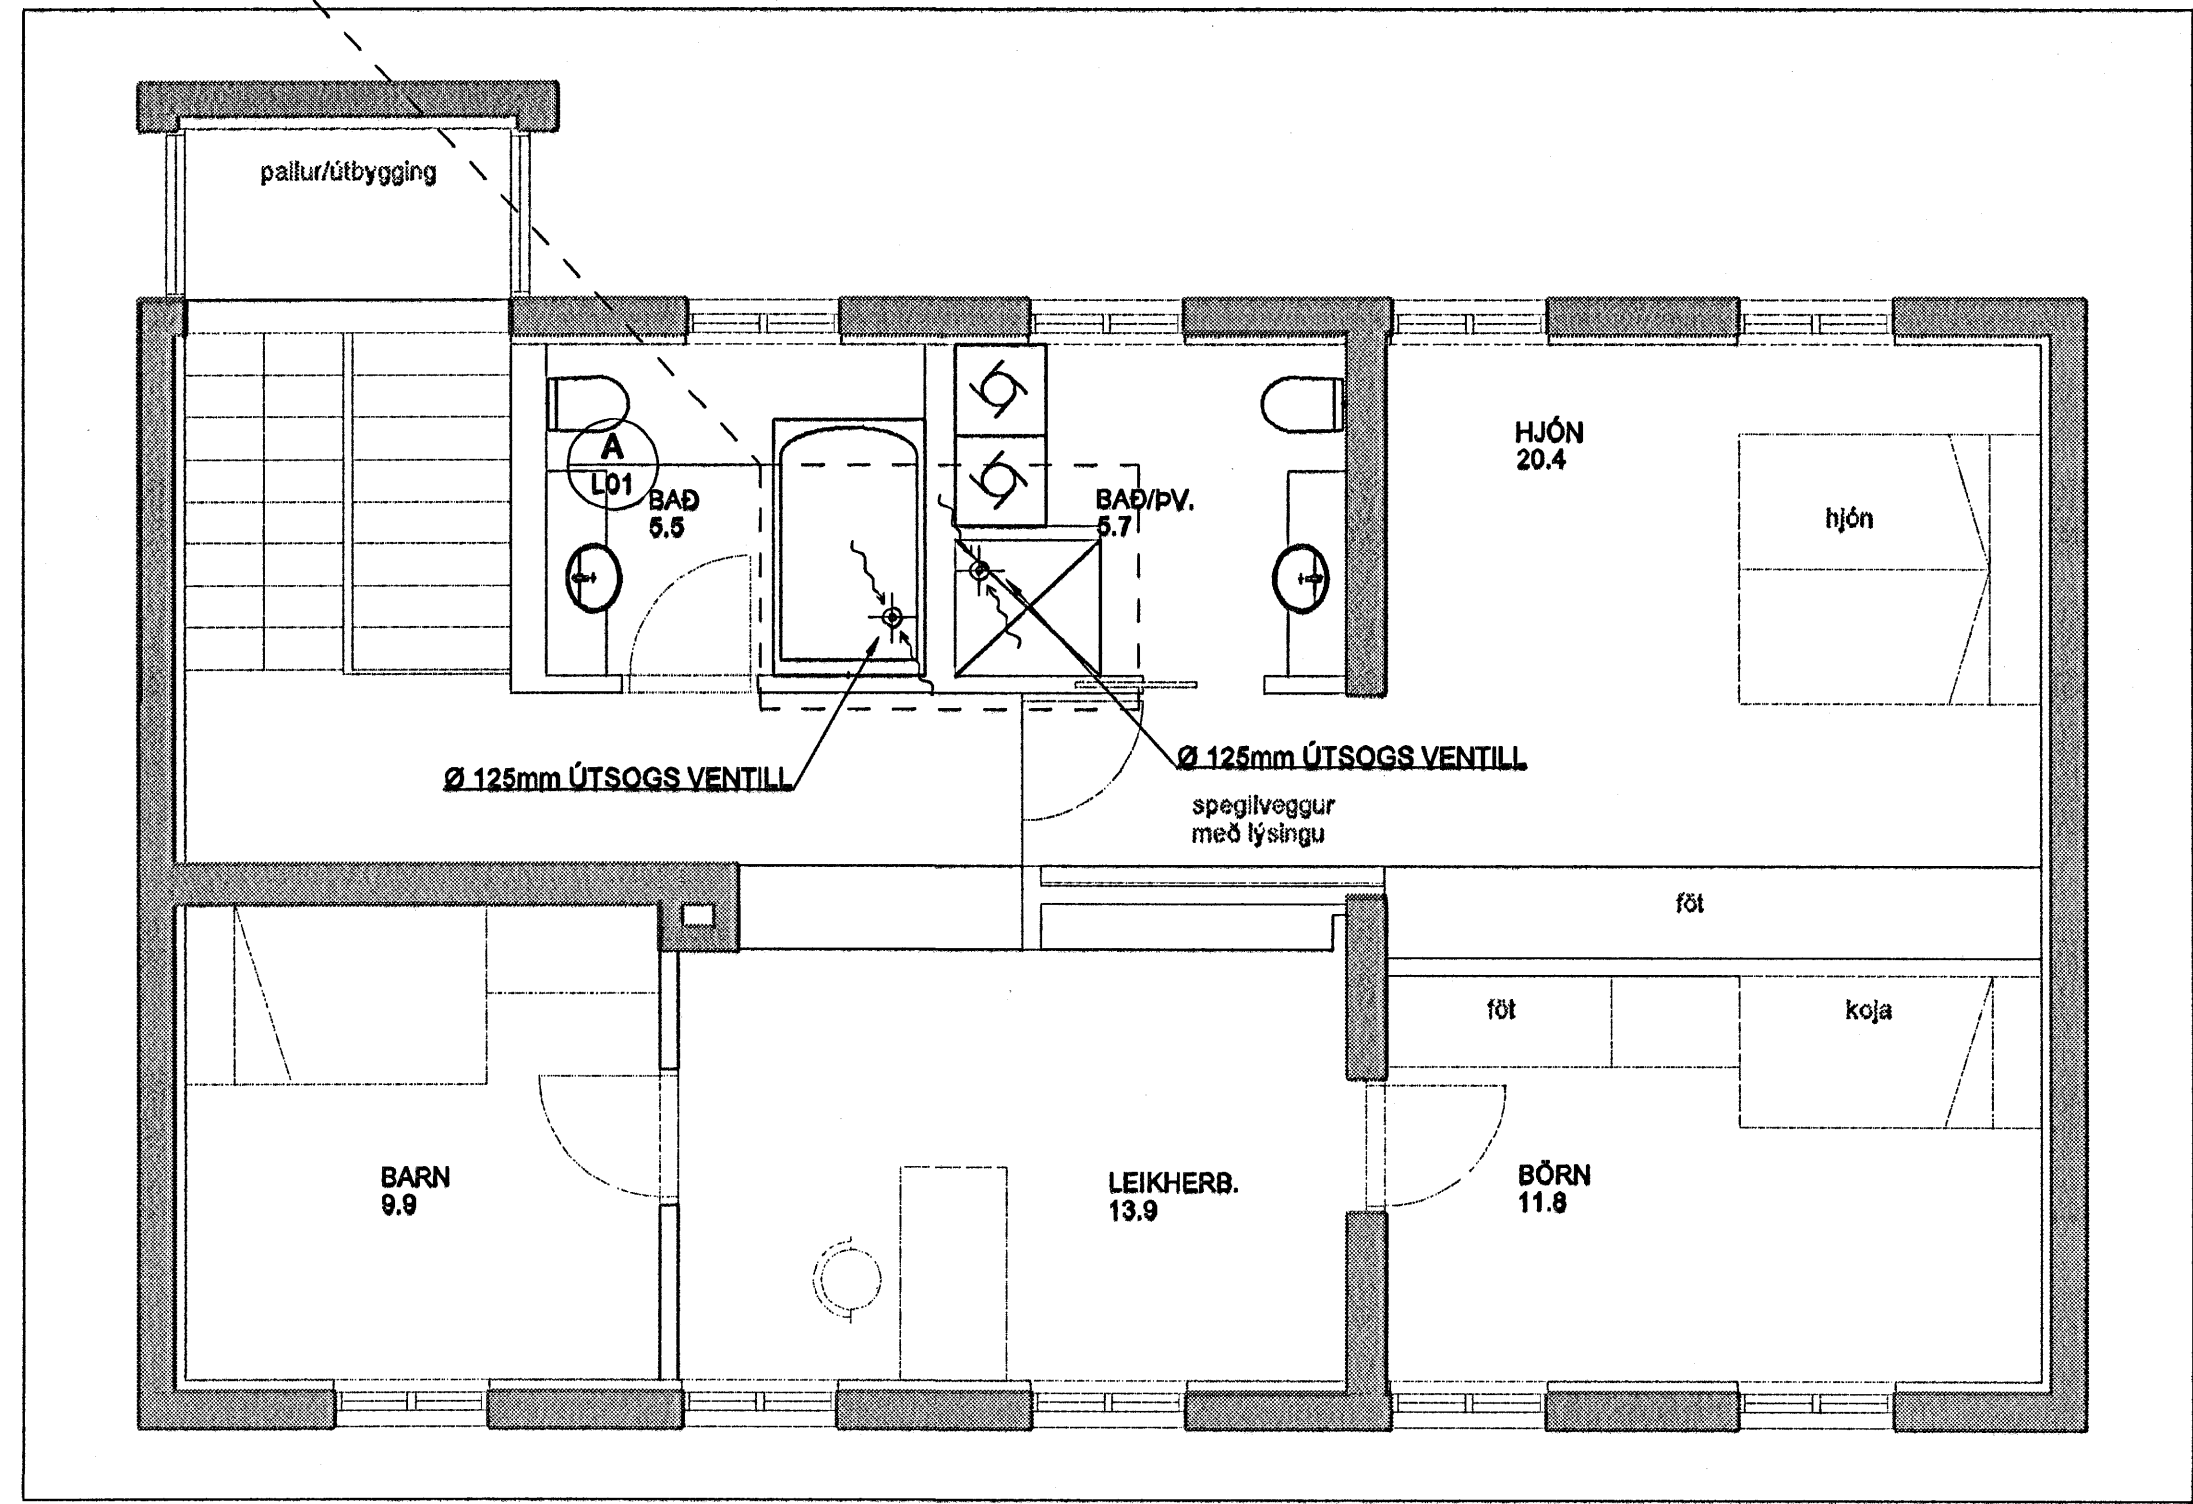


DEILI A
1:50

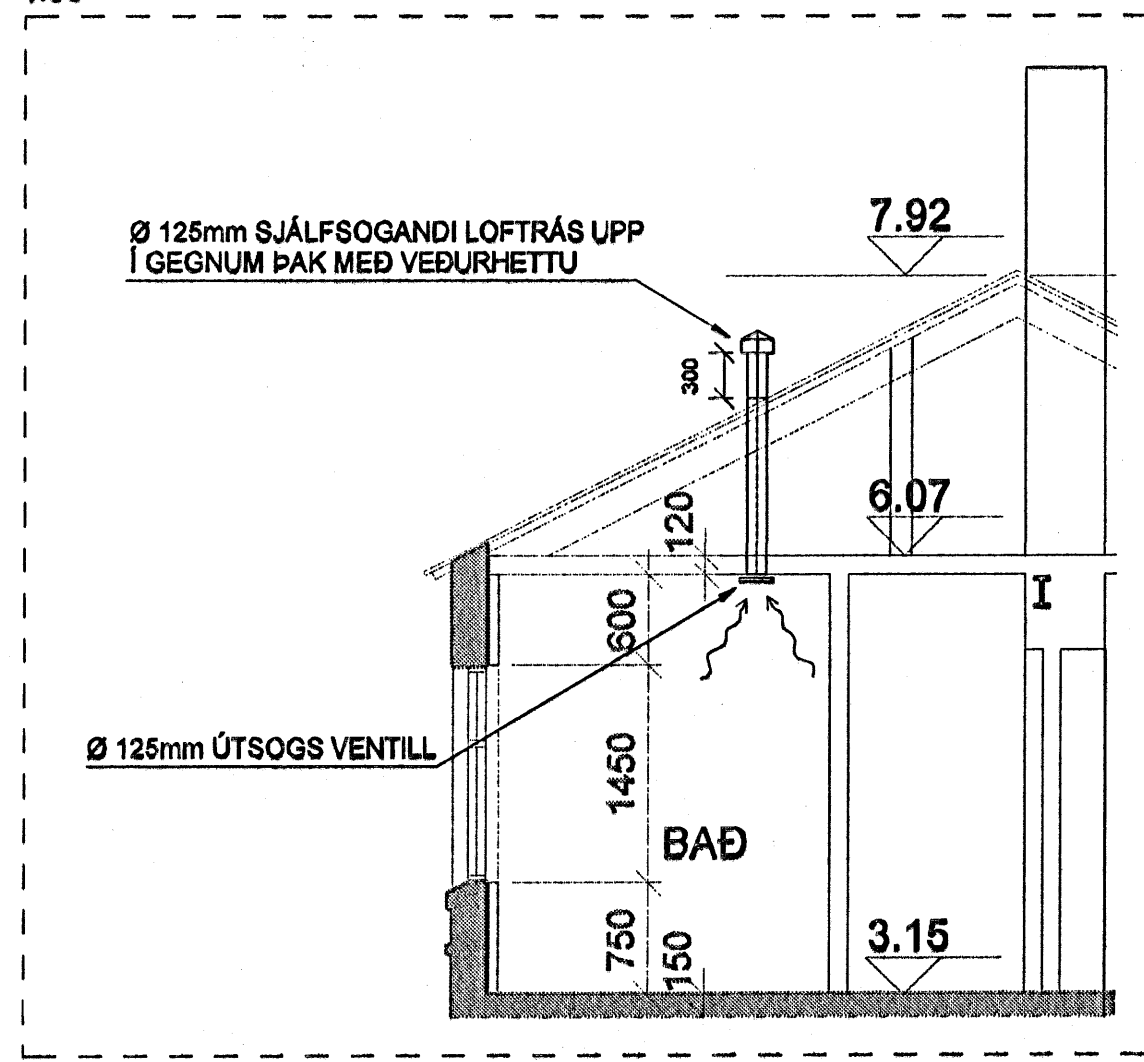

Handwritten signature

Útg. Daga. Skýring. Hannas@Yfirfarið

VSB

VERKFRÆÐISTOFA

BÆJARHRAUN 20 · 220 HAFNARFJÖRDUR · KENNIT. 710798-2809
vsb@vsb.is · Sími 588 8600 · Fax 585 8810 · www.vsb.is

Artunn sérhönnuð af Sveinn Áldi Sverrisson, kt. 230855-5809

Verkefni
AUSTURGATA 11
HAFNARFIRÐI

Verkefni
LOFTRÆSING
ÚTSOG
DEILIMYND

Hannas	Teknas	Yfirfar	Kvart	Síða
BL	BL	SÁS	1:50	/A1
Daga.	Verkefni	Tekning	Útgáfa	
24.03.2006	05871	L01	-	