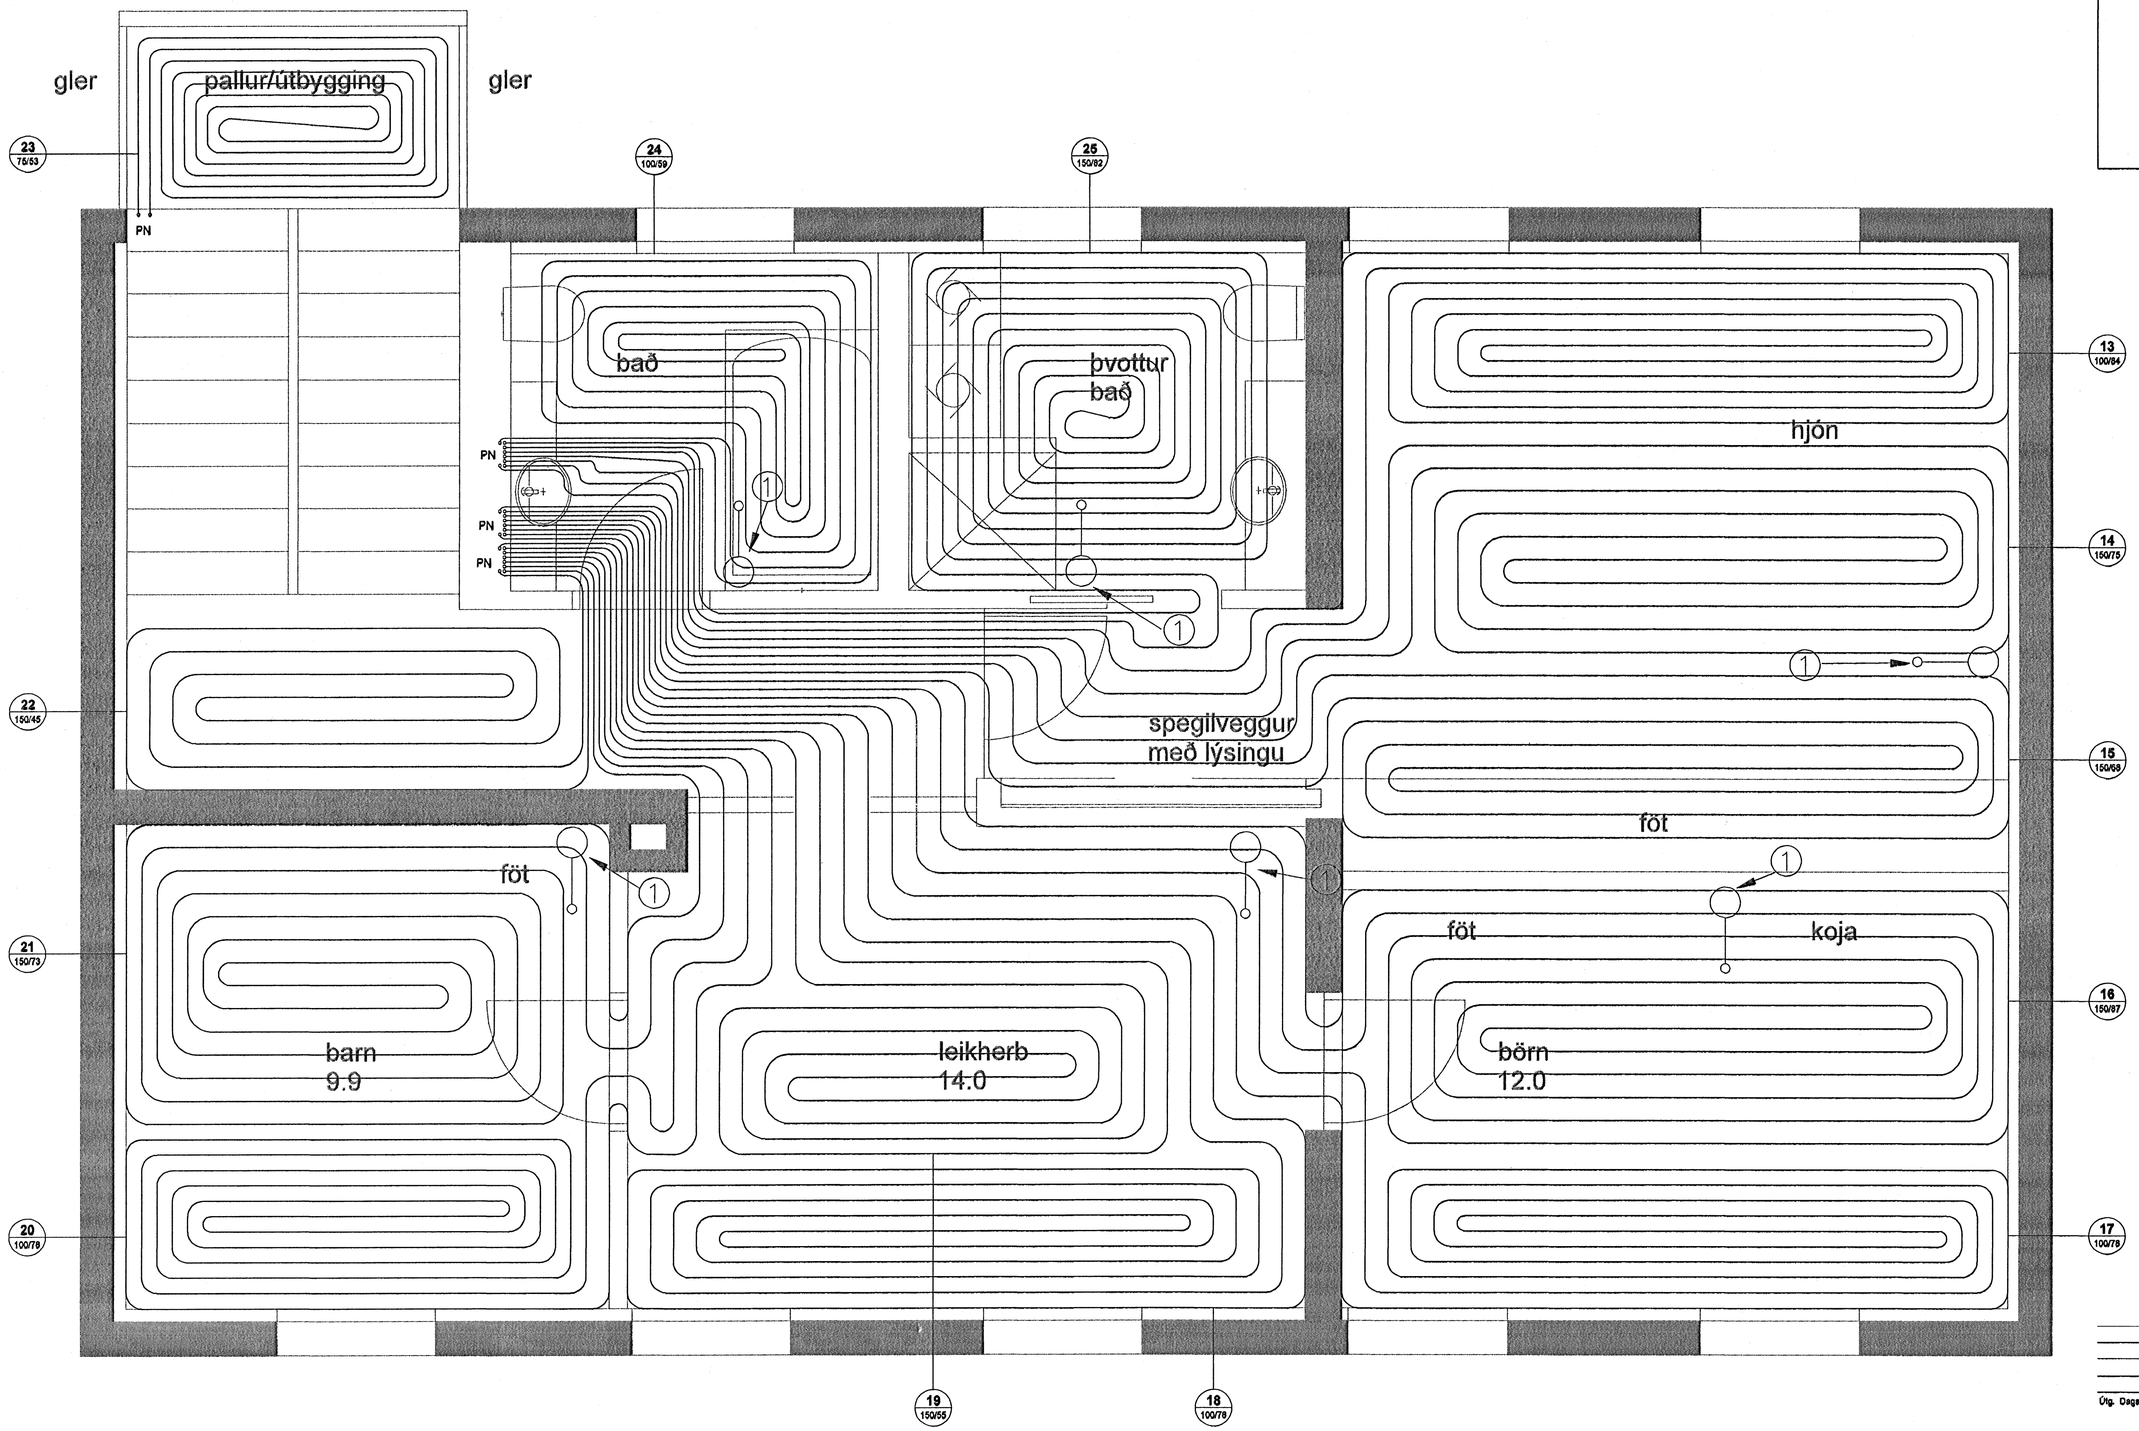

AUSTURGATA 11 2 HÆÐ

Byggingafulltrúi Hafnarfjarðar
Afgreitt þann
26 MAY 2006

Útg. Dags. Skýring Hannað/Yfirfarið

VSB
VERKFRÆÐISTOFA

BÆJARHRAUN 20 · 220 HAFNARFJÖRÐUR · KENNIT. 710796-2899
vsb@vsb.is · Sími 585 8600 · Fax 585 8610 · www.vsb.is

Áritun sérhönnuðar
Sveinn Áki Sverrisson, kt. 230855-5609

Verkheiti
AUSTURGATA 11
HAFNARFIRÐI

Verkhluti
LAGNIR
GÓLFHITALAGNIR
GRUNNMYND 2. HÆÐ

Hannað	Teiknað	Yfirfarið	Kvarði	Síða
BL	BL	SÁS	1:20 / A1	-

Dags.	Verkefni	Teikning	Útgáfa
24.03.2006	05871	P07	-

V:\2005\05871\T\VT\P07.dwg