

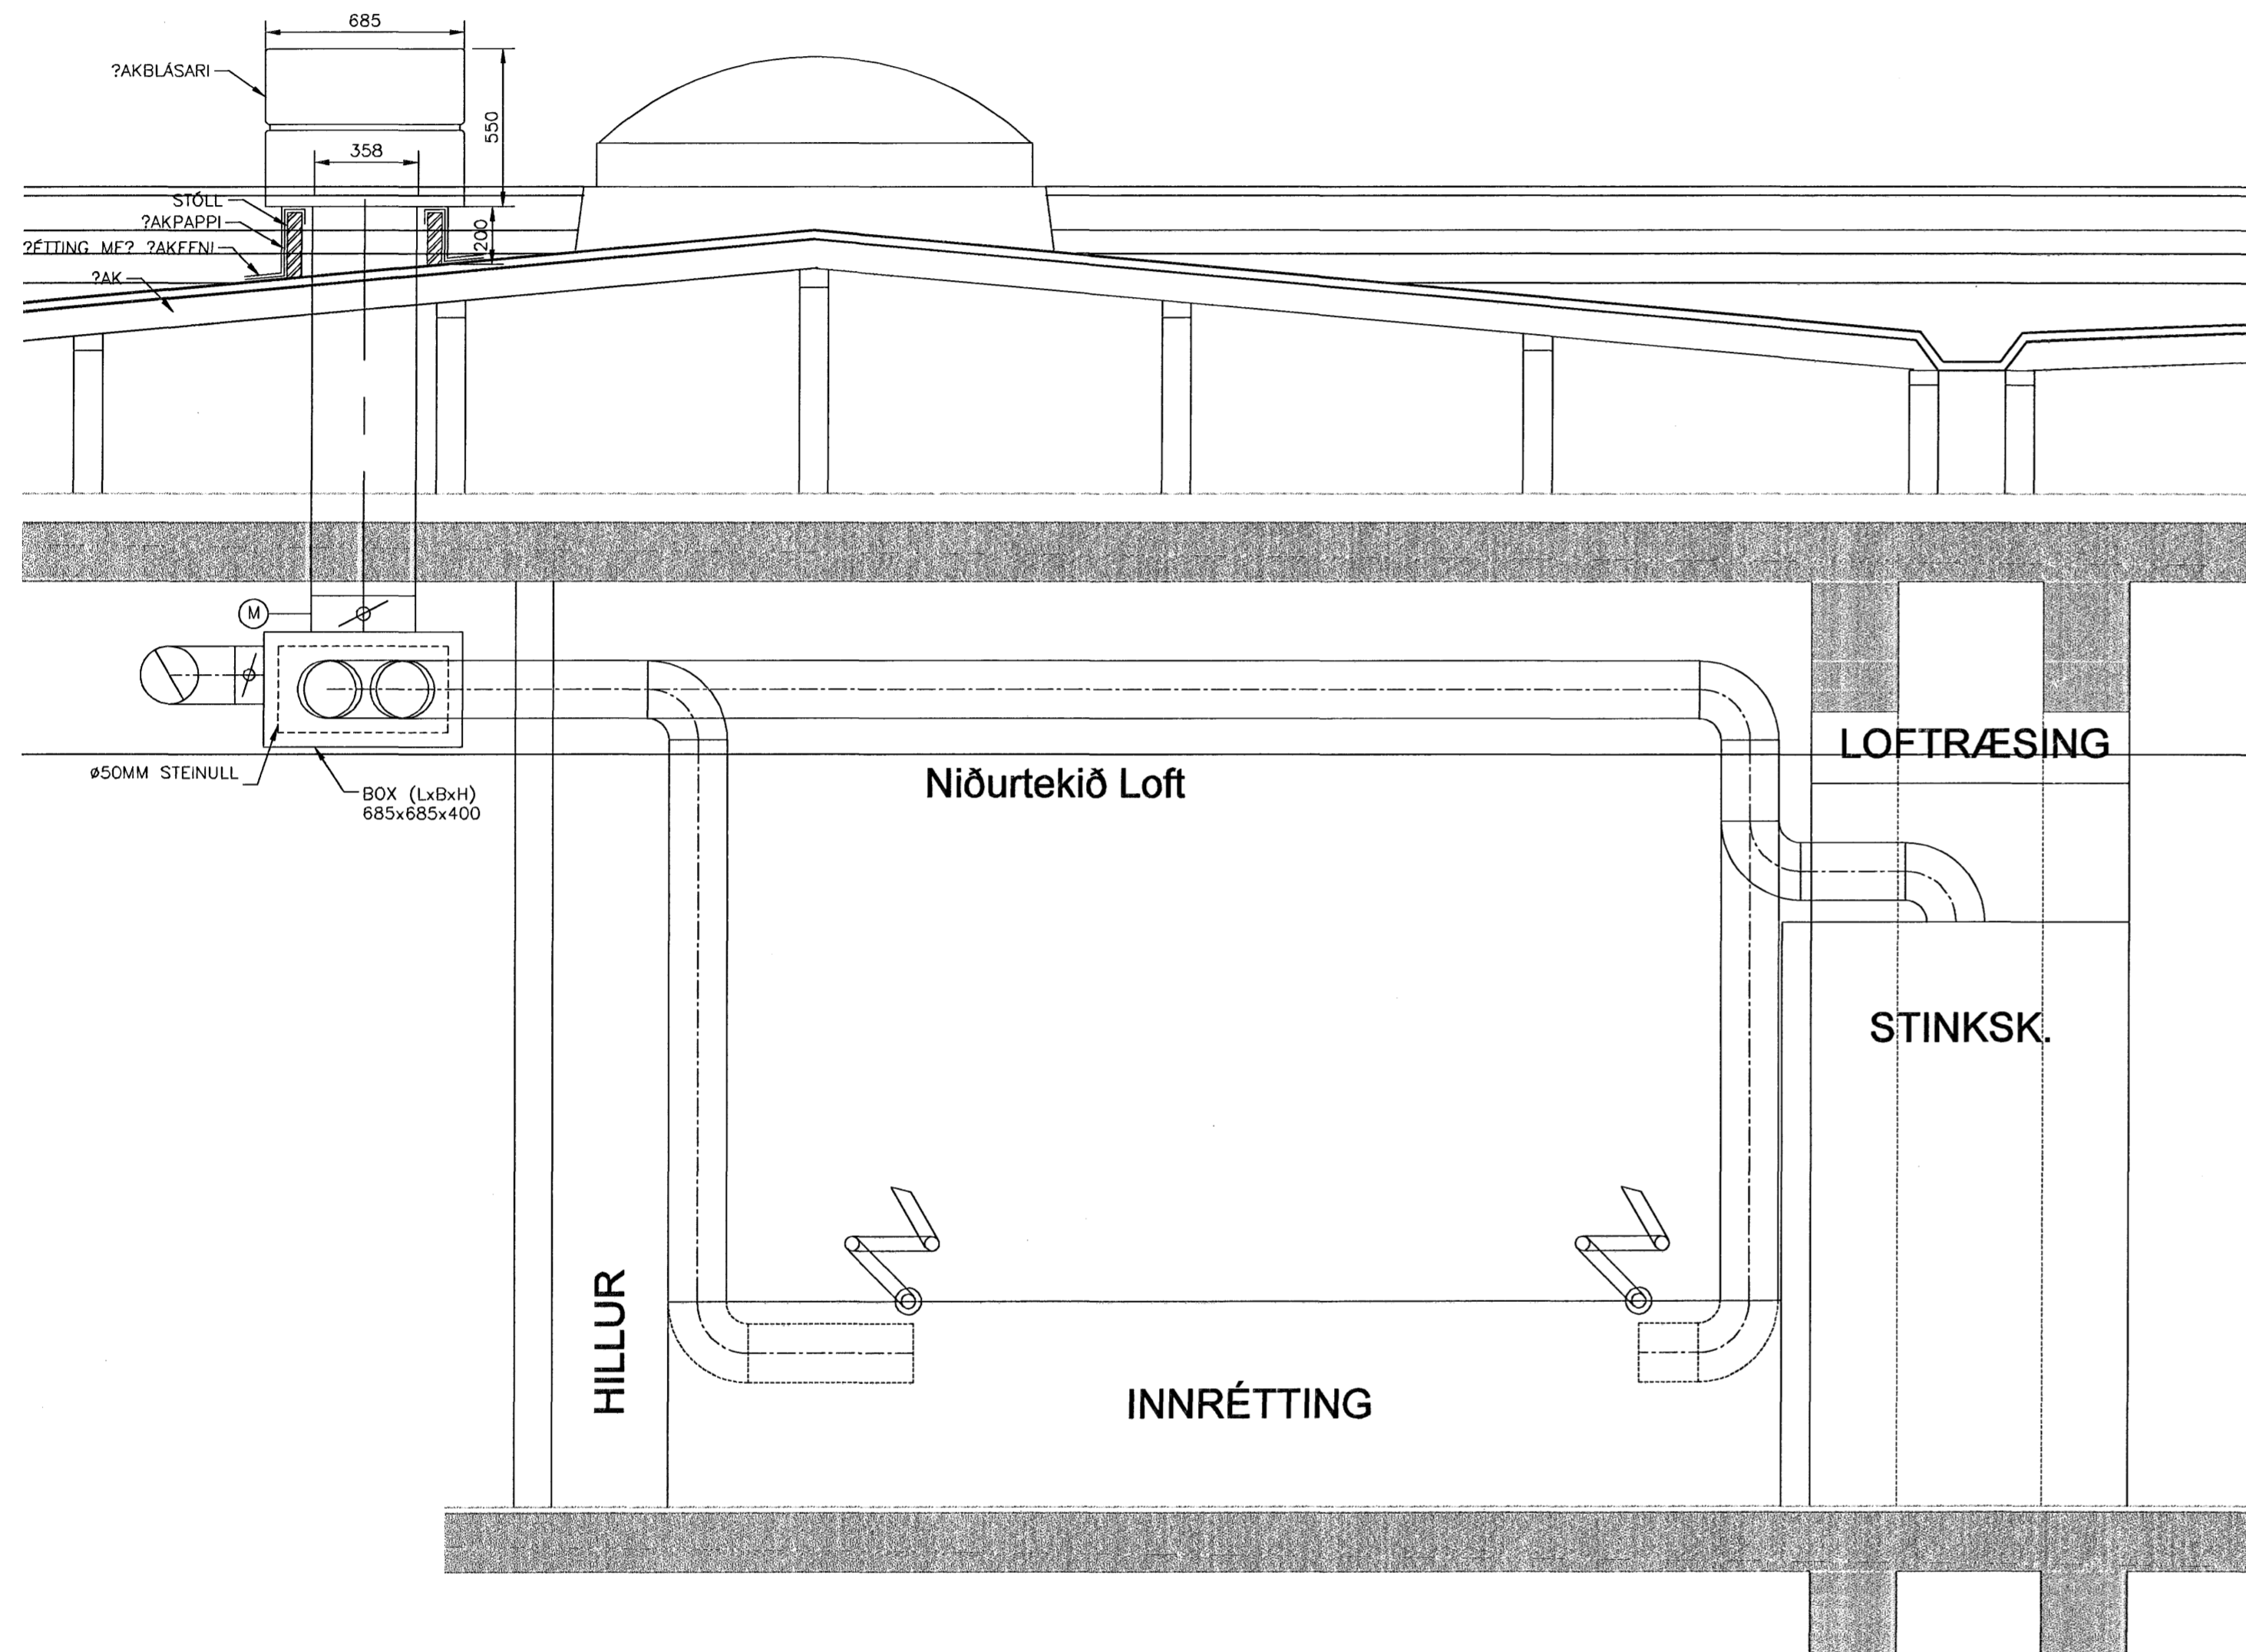



SNID A  
1:20

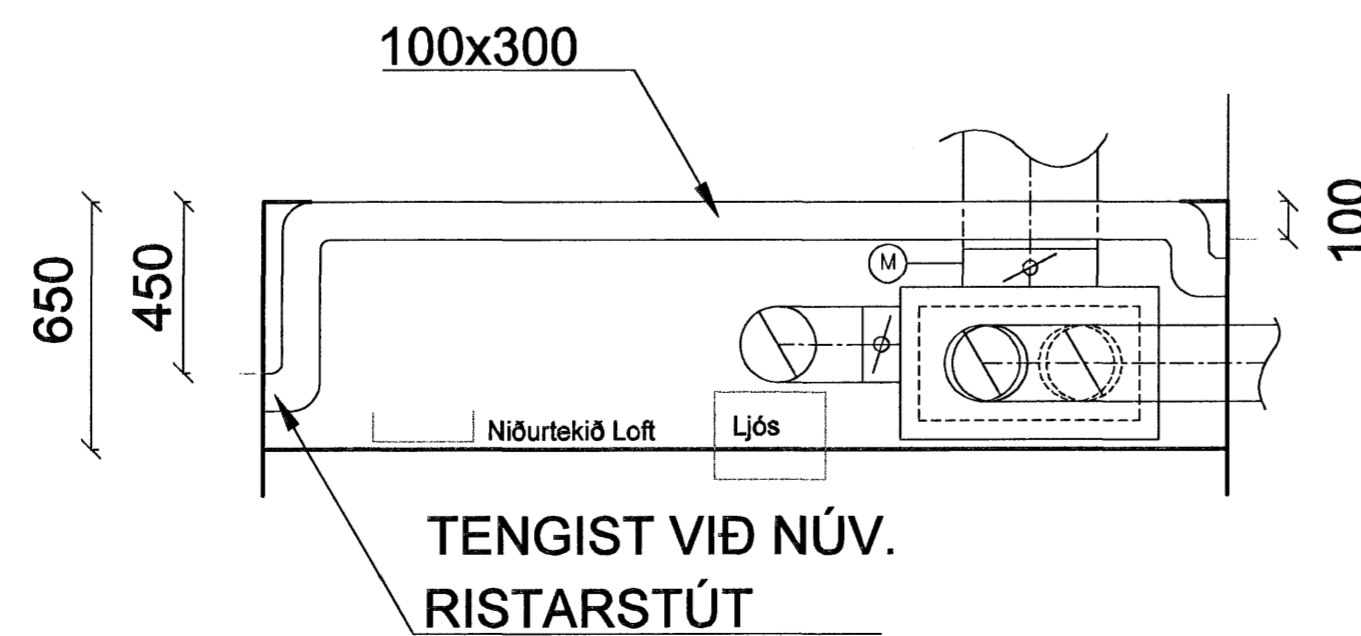

SNID B  
1:20

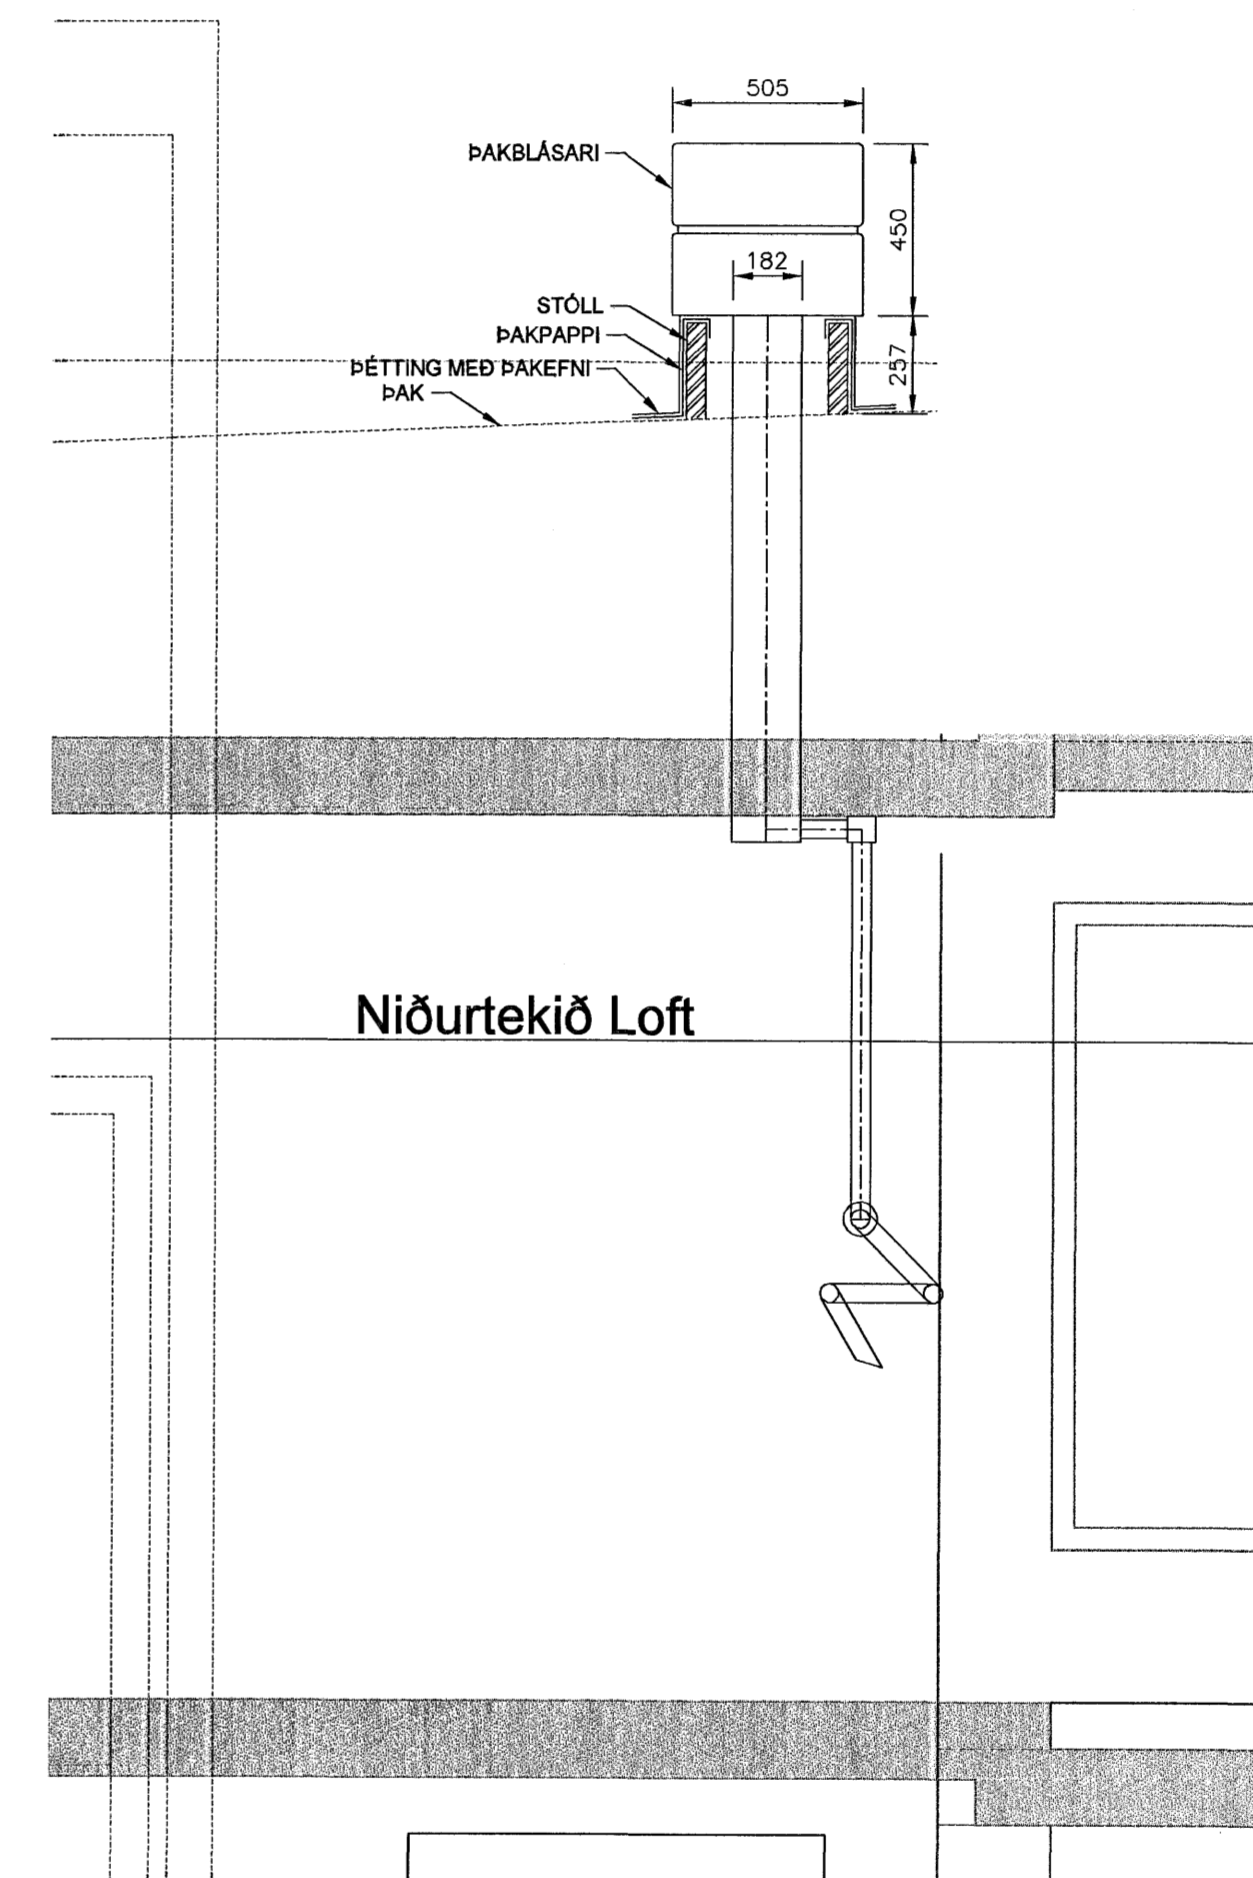

FLENSBORGARSKÓLI

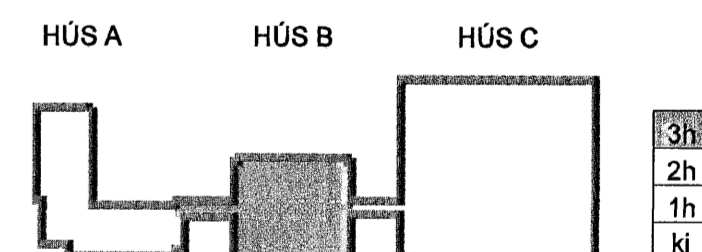

Byggingafræðilítil Hafnarfjarðar  
Algreitt þann  
26 MAY 2006

Útg. Dags. Skýring Hannað/Yfirfarid

ARKITEKTASTOFAN ehf.  
Sögju 11, 105 Reykjavík  
VERKFRÆDISTOFA

**VSÞ**

BÆJARHRAUN 20 · 220 HAFNARFJÖRÐUR · KENNIT. 710706-2899  
vsb@vsb.is · Sími 585 8600 · Fax 585 8610 · www.vsb.is

Áritun séðhómuðar  
Sveinn Áki Sverrisson Kt. 230855 5608

Verkhúsi  
**BREKKUGATA 19**  
**HAFNARFJÖRÐUR**

Verkhúsi  
**LOFTRÆSING**  
**SNID**

Hannað	Teiknað	Yfirfarid	Kvarði	Síða
BL	BL	SÁS	/ A1	-
Dags.	Verkefni	Teikning	Útgáfa	
03.02.2006	04836	B-L-S-1	-	

\\labserver\work\03\04\836\Project\04836\Sheet\B-Hall\LO4836-B-L-S-1.dwg