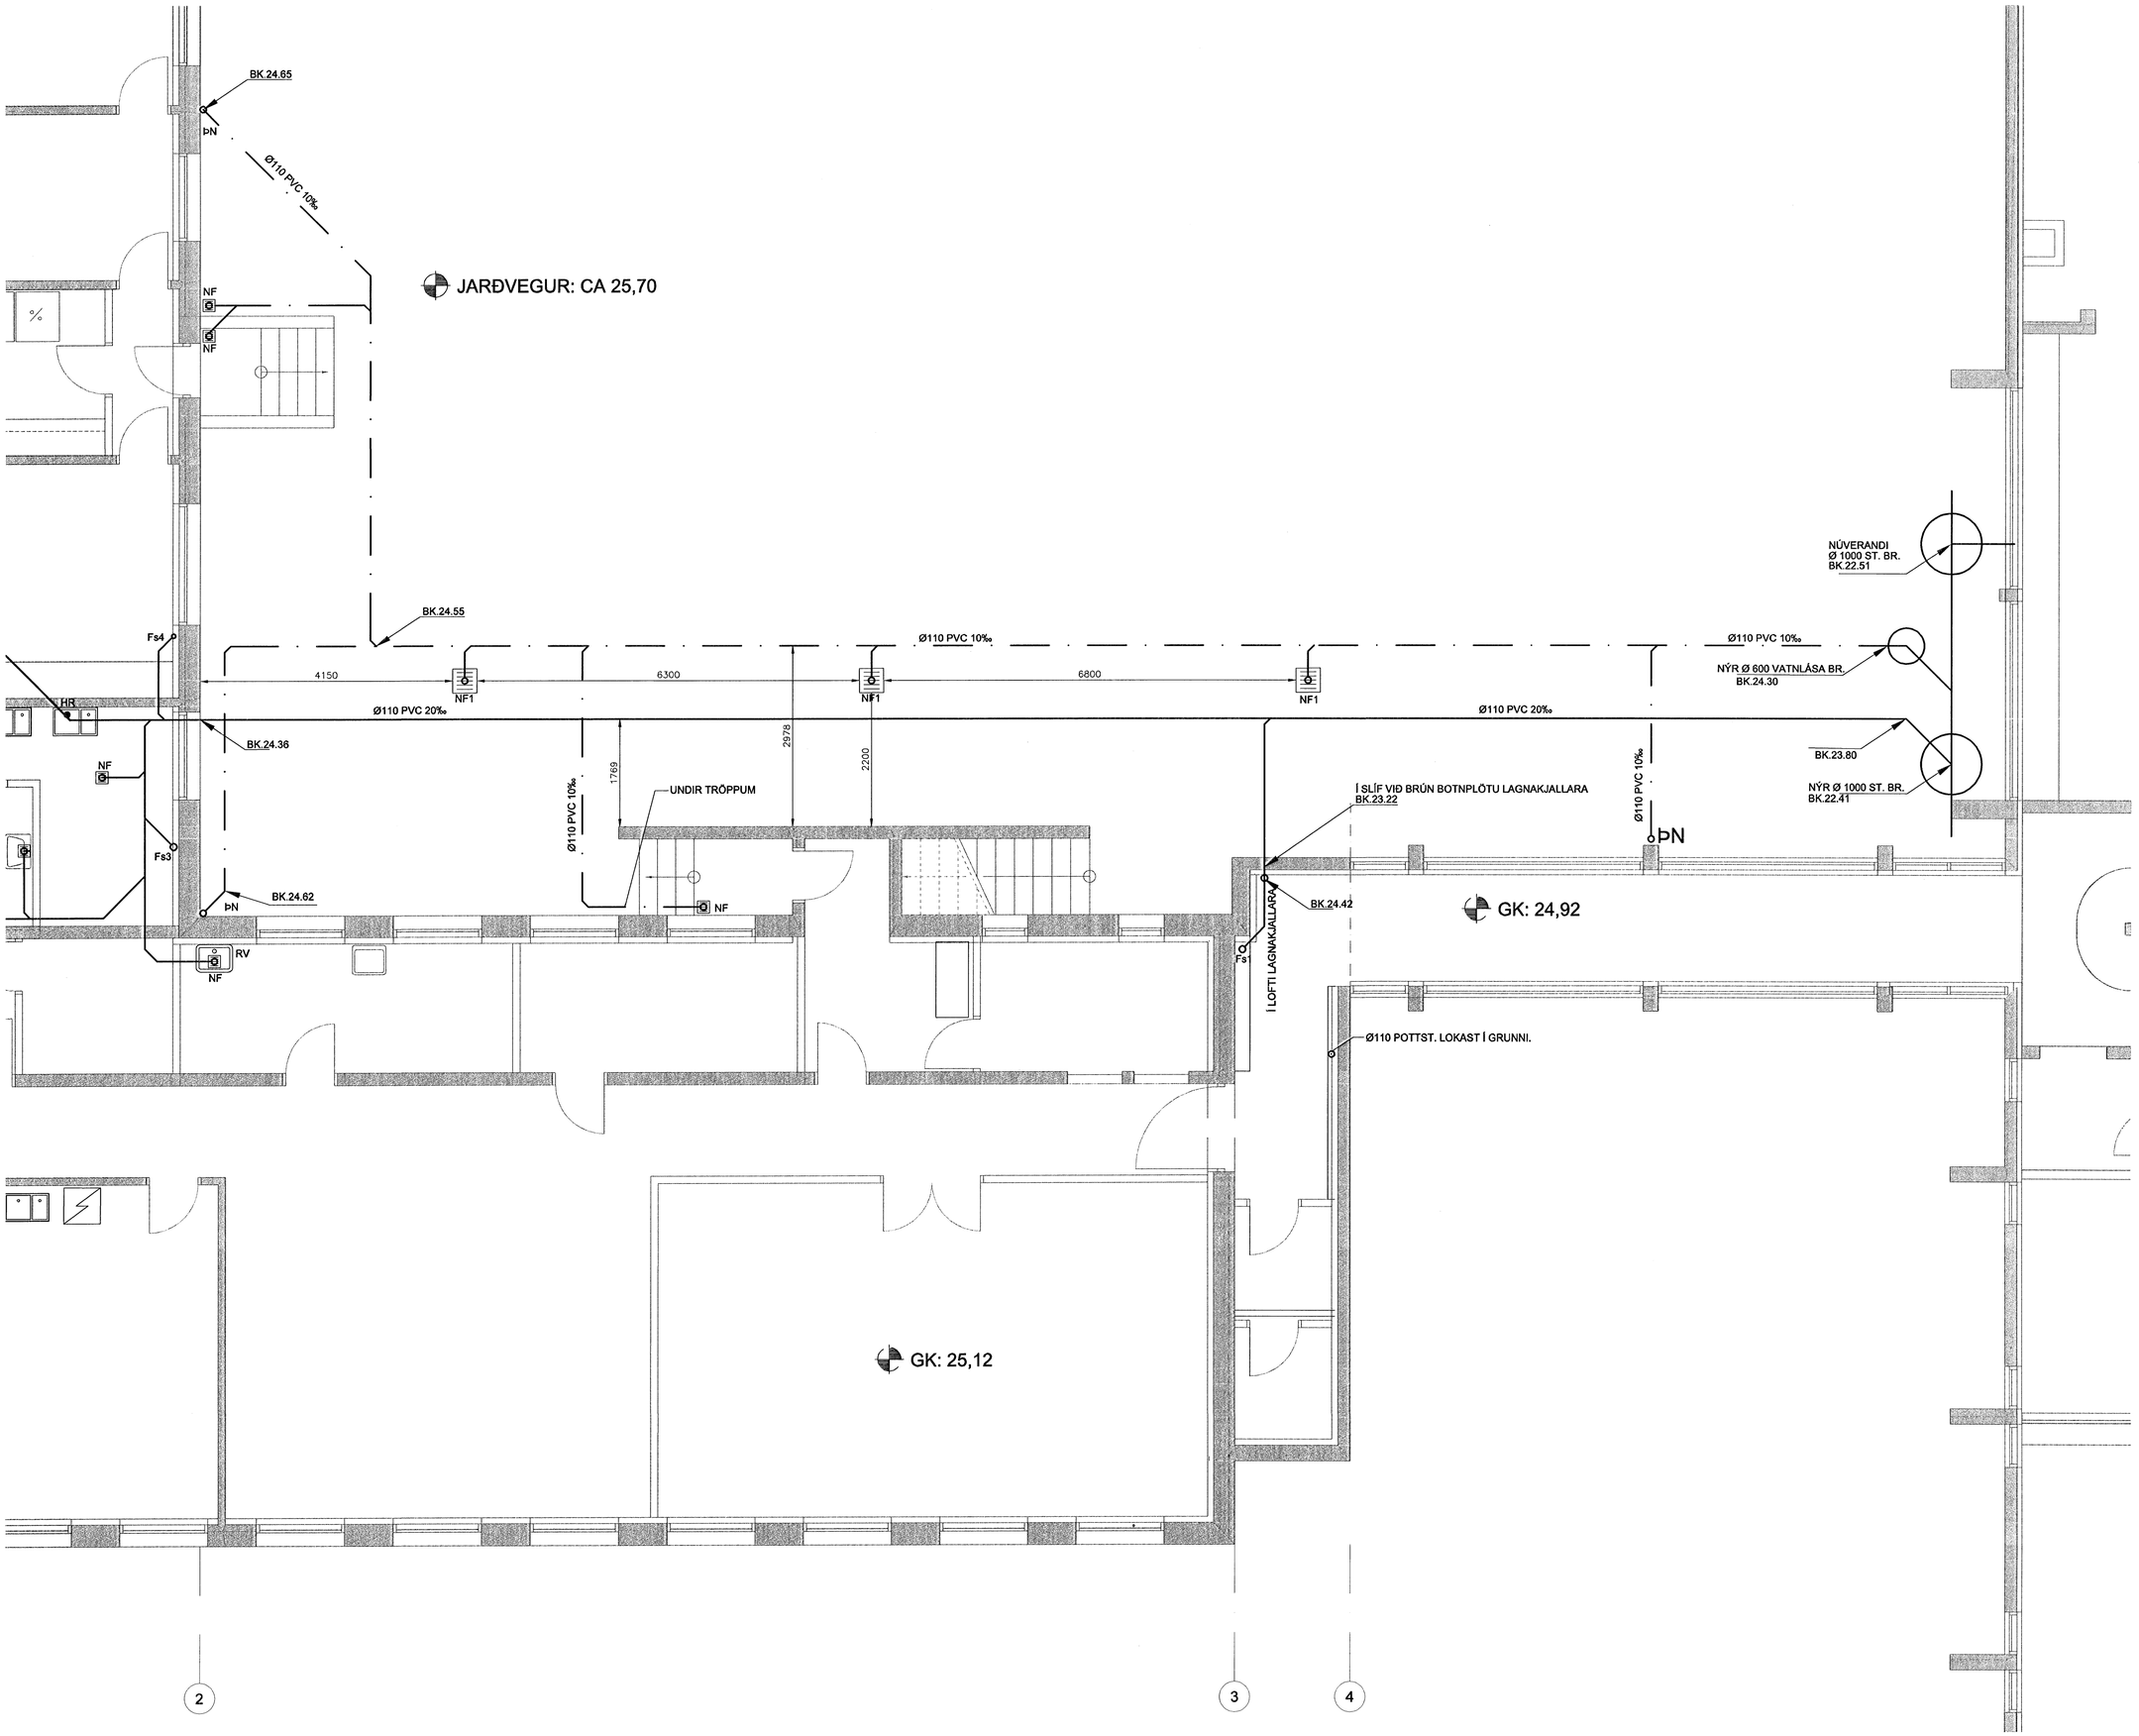

FLENSBORGARSKÓLI

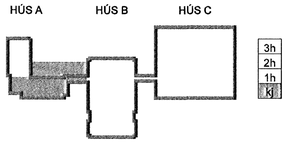

Byggingafulltrúi Hafnarfjarðar
Afgreitt þann
26 MAY 2006

Útg. Dags. Skýring Hannað/Yfirfarið

ARKITEKTASTOFAN ehf.
Sólvini 1, 165 Reykjavík
Kt.020235-4829

VSB
VERKFRÆÐISTOFA

BÆJARHRAUN 20 · 220 HAFNARFJÖRÐUR · KENNIT. 710796-2899
vsb@vsb.is · Sími 585 8600 · Fax 585 8610 · www.vsb.is

Áritun sérhönnuðar
Sveinn Áki Sverrisson Kt: 230855 5609

Verkheiti
BREKKUGATA 19
HAFNARFJÖRÐUR

Verkhluti
LAGNIR
GRUNNLAGNIR SA

Hannað	Teiknað	Yfirfarið	Kvarði	Síða
KMJ	KMJ	SÁS	1:50 / A1	-
Dags.		Verkefni	Teikning	Útgáfa
03.02.2006		04836	A-P2-G U3	-

\\vsbserver\verk\2004\04836\Project\04836\Sheets\A-hus\LA\04836 A-P2-G U3.dwg