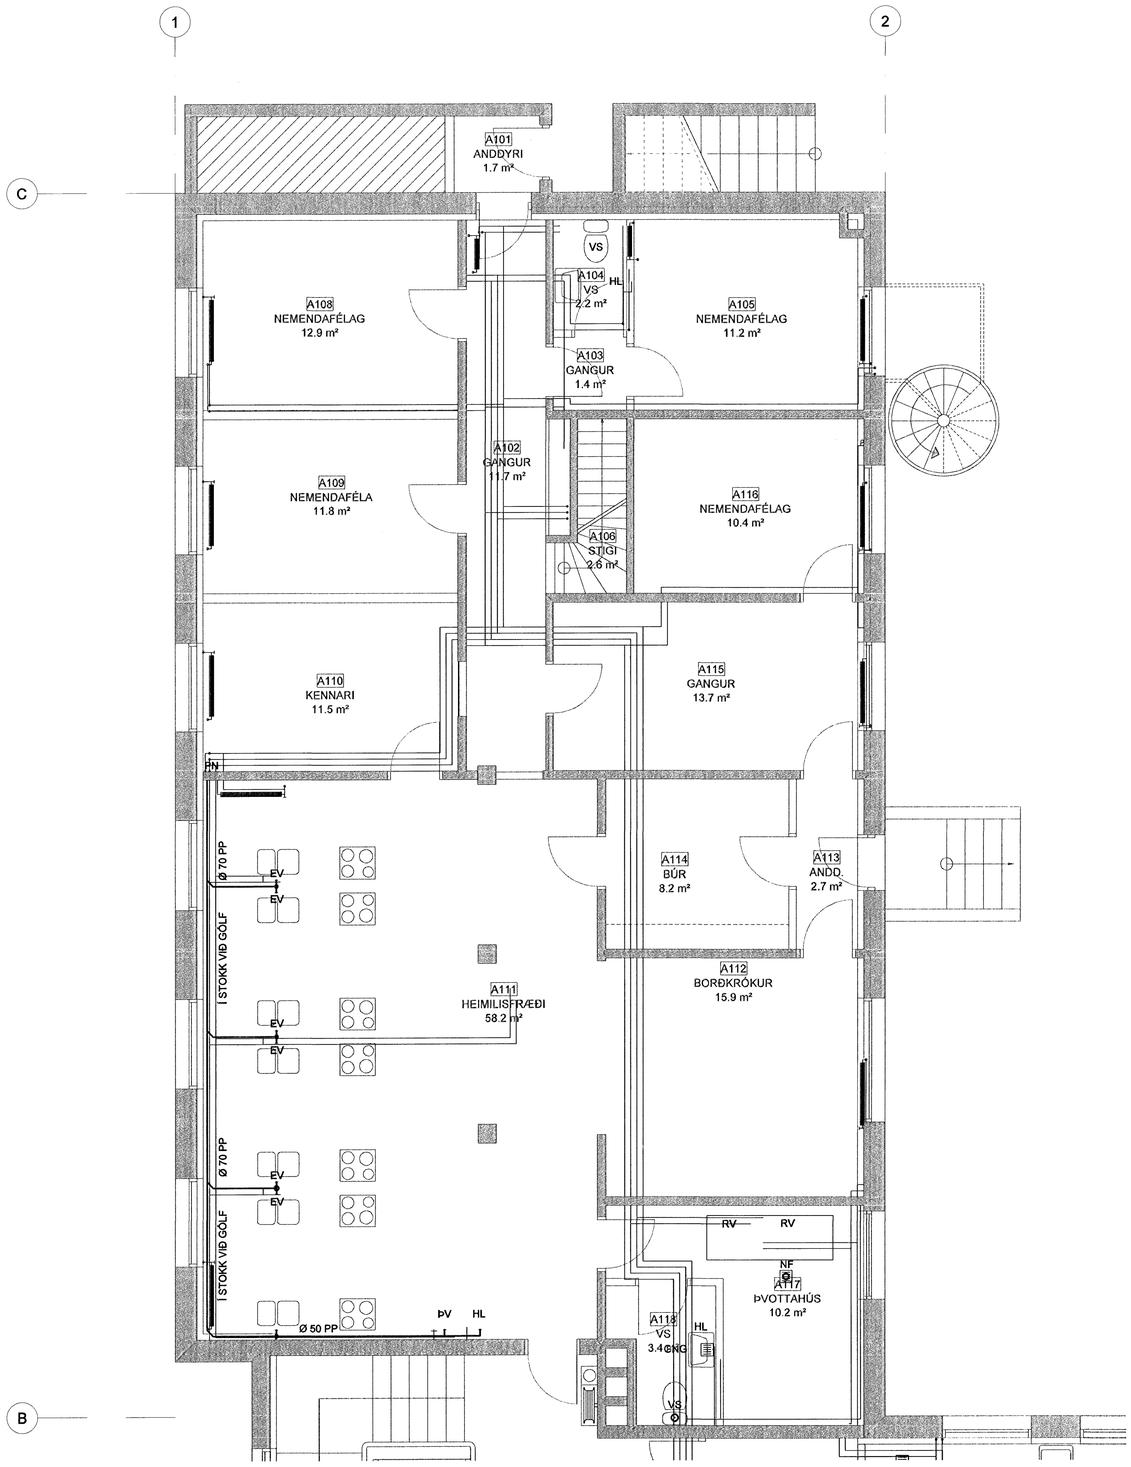

FLENSBORGARSKÓLI

HÚS A HÚS B HÚS C

3h
2h
1h
kj

Byggingafulltrúi Hafnarfjarðar
Afgreitt þann
26 MAY 2006

Útg.	Dags.	Skýring	Hannað/Yfirfarið

ARKITEKTASTOFAN ehf
Sóltúni 1, 105 Reykjavík
Kt. 230855-5609

VSB
VERKFRÆÐISTOFA

BÆJARHRAUN 20 · 220 HAFNARFJÖRÐUR · KENNIT. 710796-2899
vsb@vsb.is · Sími 585 8600 · Fax 585 8610 · www.vsb.is

Áritun sérhönnuðar
Sveinn Áki Sverrisson Kt: 230855 5609

Verkheiti
BREKKUGATA 19
HAFNARFJÖRÐUR

Verkhluti
LAGNIR
GRUNNMYND 1. HÆÐ N
HITA & HREINLÆTISLAGNIR.

Hannað	Teiknað	Yfirfarið	Kvarði		Síða
KMJ	KMJ	SÁS	1:50	/ A1	-
Dags.		Verkefni	Teikning		Útgáfa
03.02.2006		04836	A-P-G1-1		-

\\vsbserver\verk\2004\04836\Project\04836Sheets\A-hus\LAG04836 A-P-G1-1.dwg