



SNID A

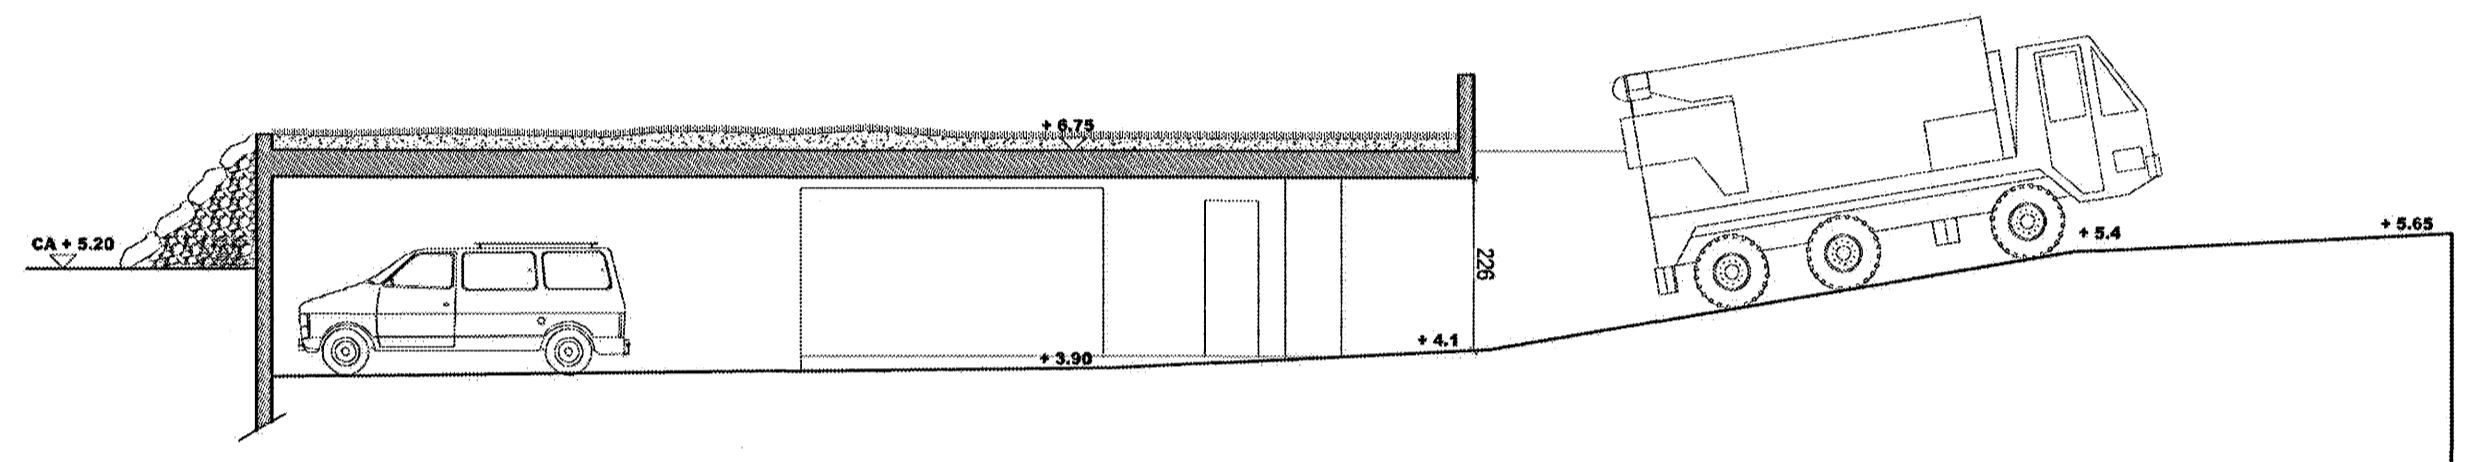

SNID B

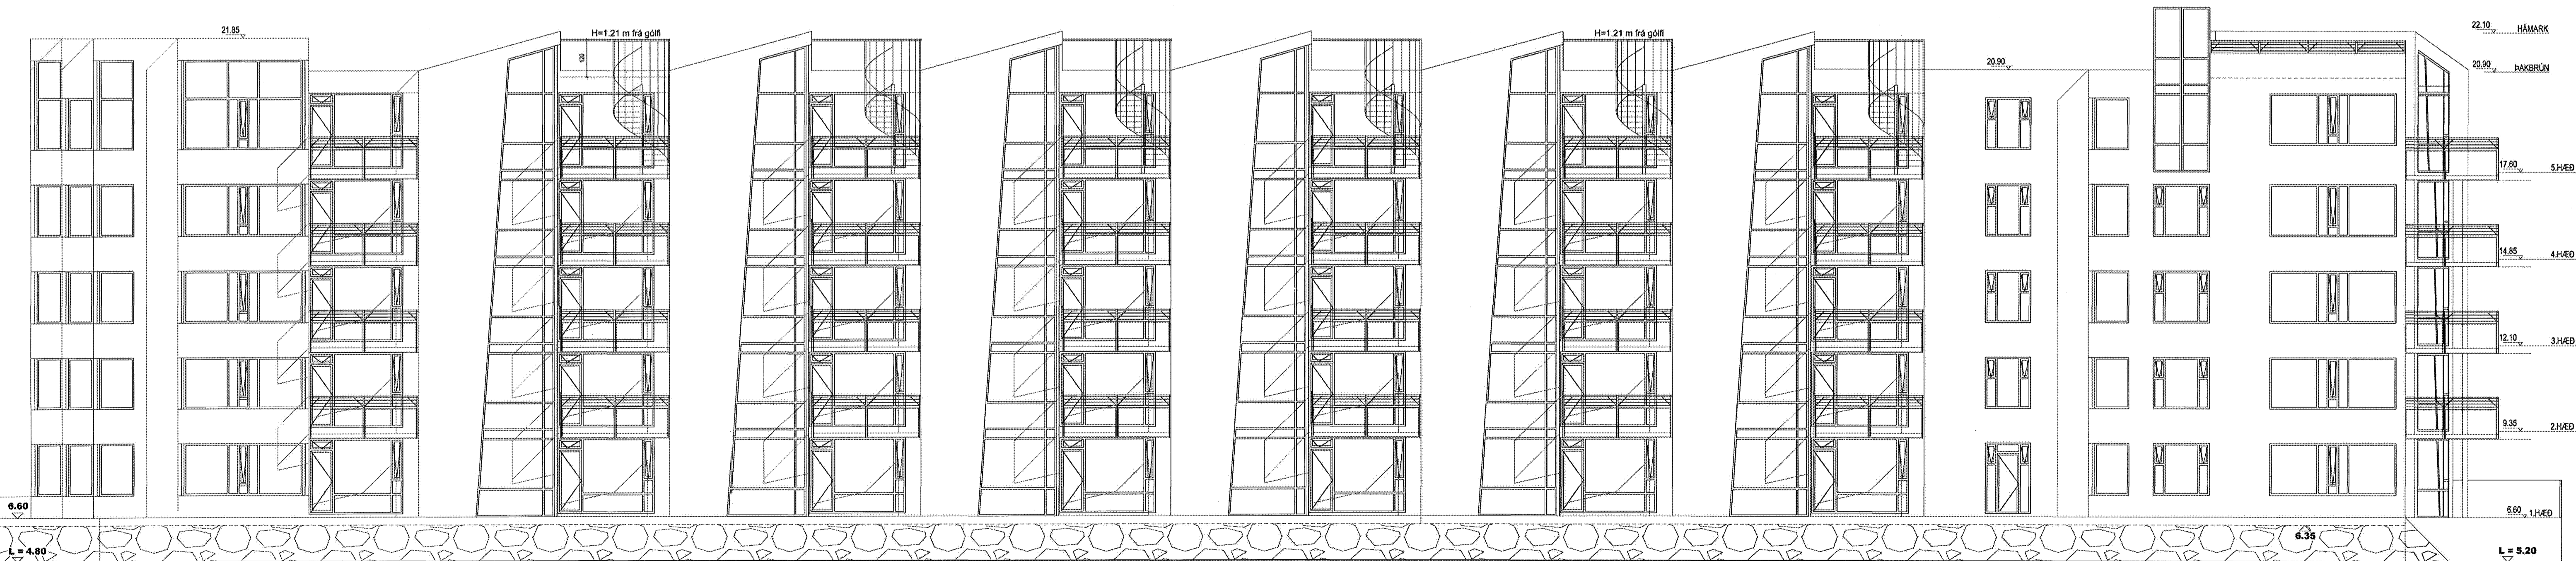

NORÐVESTURHLIÐ AÐ SJÓ

Byggingatillitir Hafnarjarðar  
Afgreitt bann  
13 JUN 2006  
Si

*Björn Olafsson*