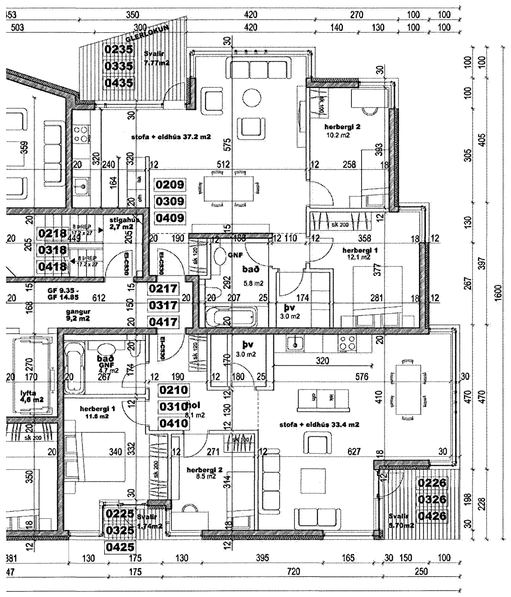

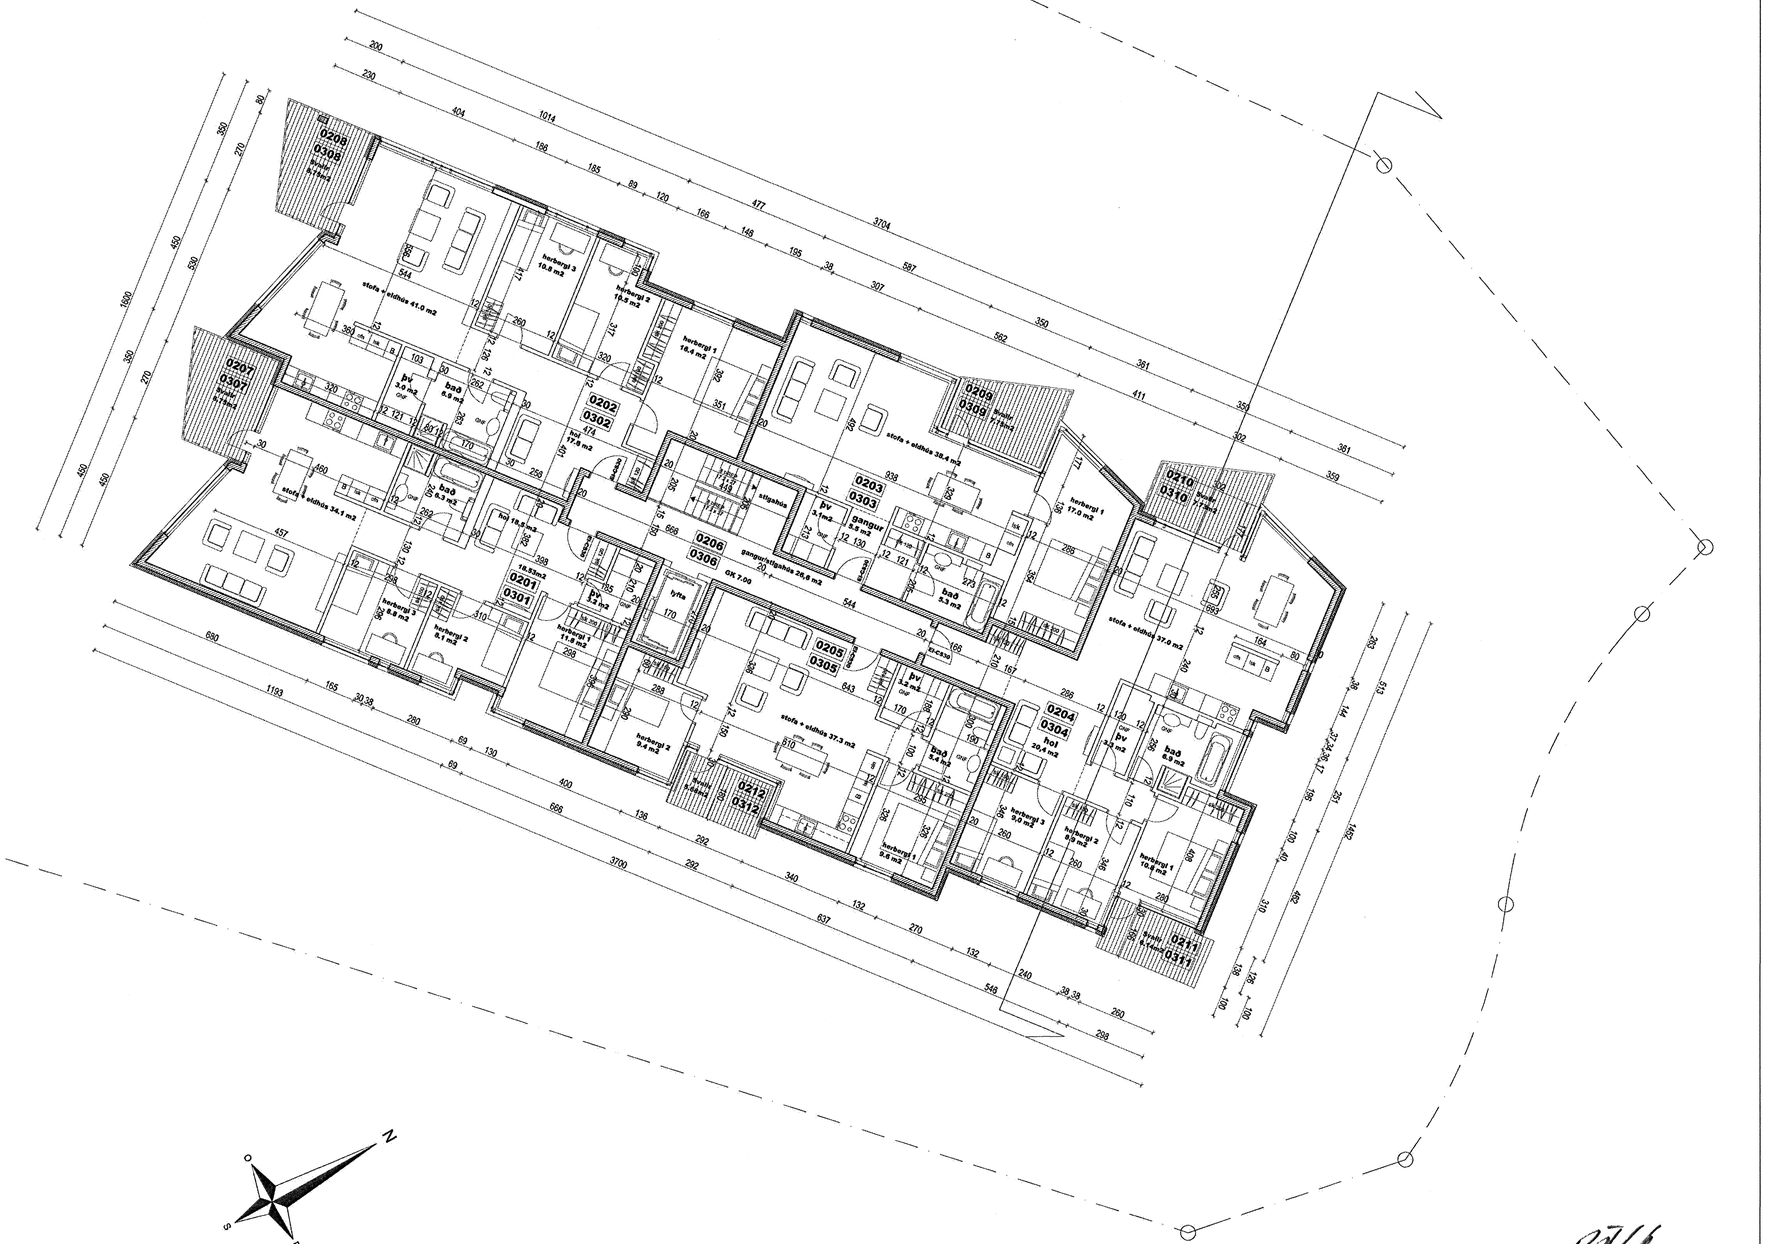

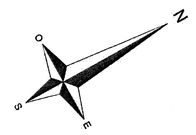

Byggingafulltrúi Hafnarfjarðar
Afgreitt þann
13 JUN 2006

BJÖRN ÓLAFS architecte

ÞG-VERK EHF	NORÐURBAKKI 23 og 25	BYGGINGARLEYFI
NORÐURBAKKI 23, 2-3. HÆÐ		

BJÖRN ÓLAFS Arkitekt 21, rue Montorgueil - 75001 Paris - France
Sími : 00.33.1.5534.7334 - Fax : 00.33.1.4233.9795 - Netfang : olafs@club-internet.fr

DAGS: 11.10.2005	MKV: 1:100	1 06