



SNID C
1:20 B211


SNID GILDIR ALMENT FYRIR ALLAR
GERÐIR AF SVÖLUM

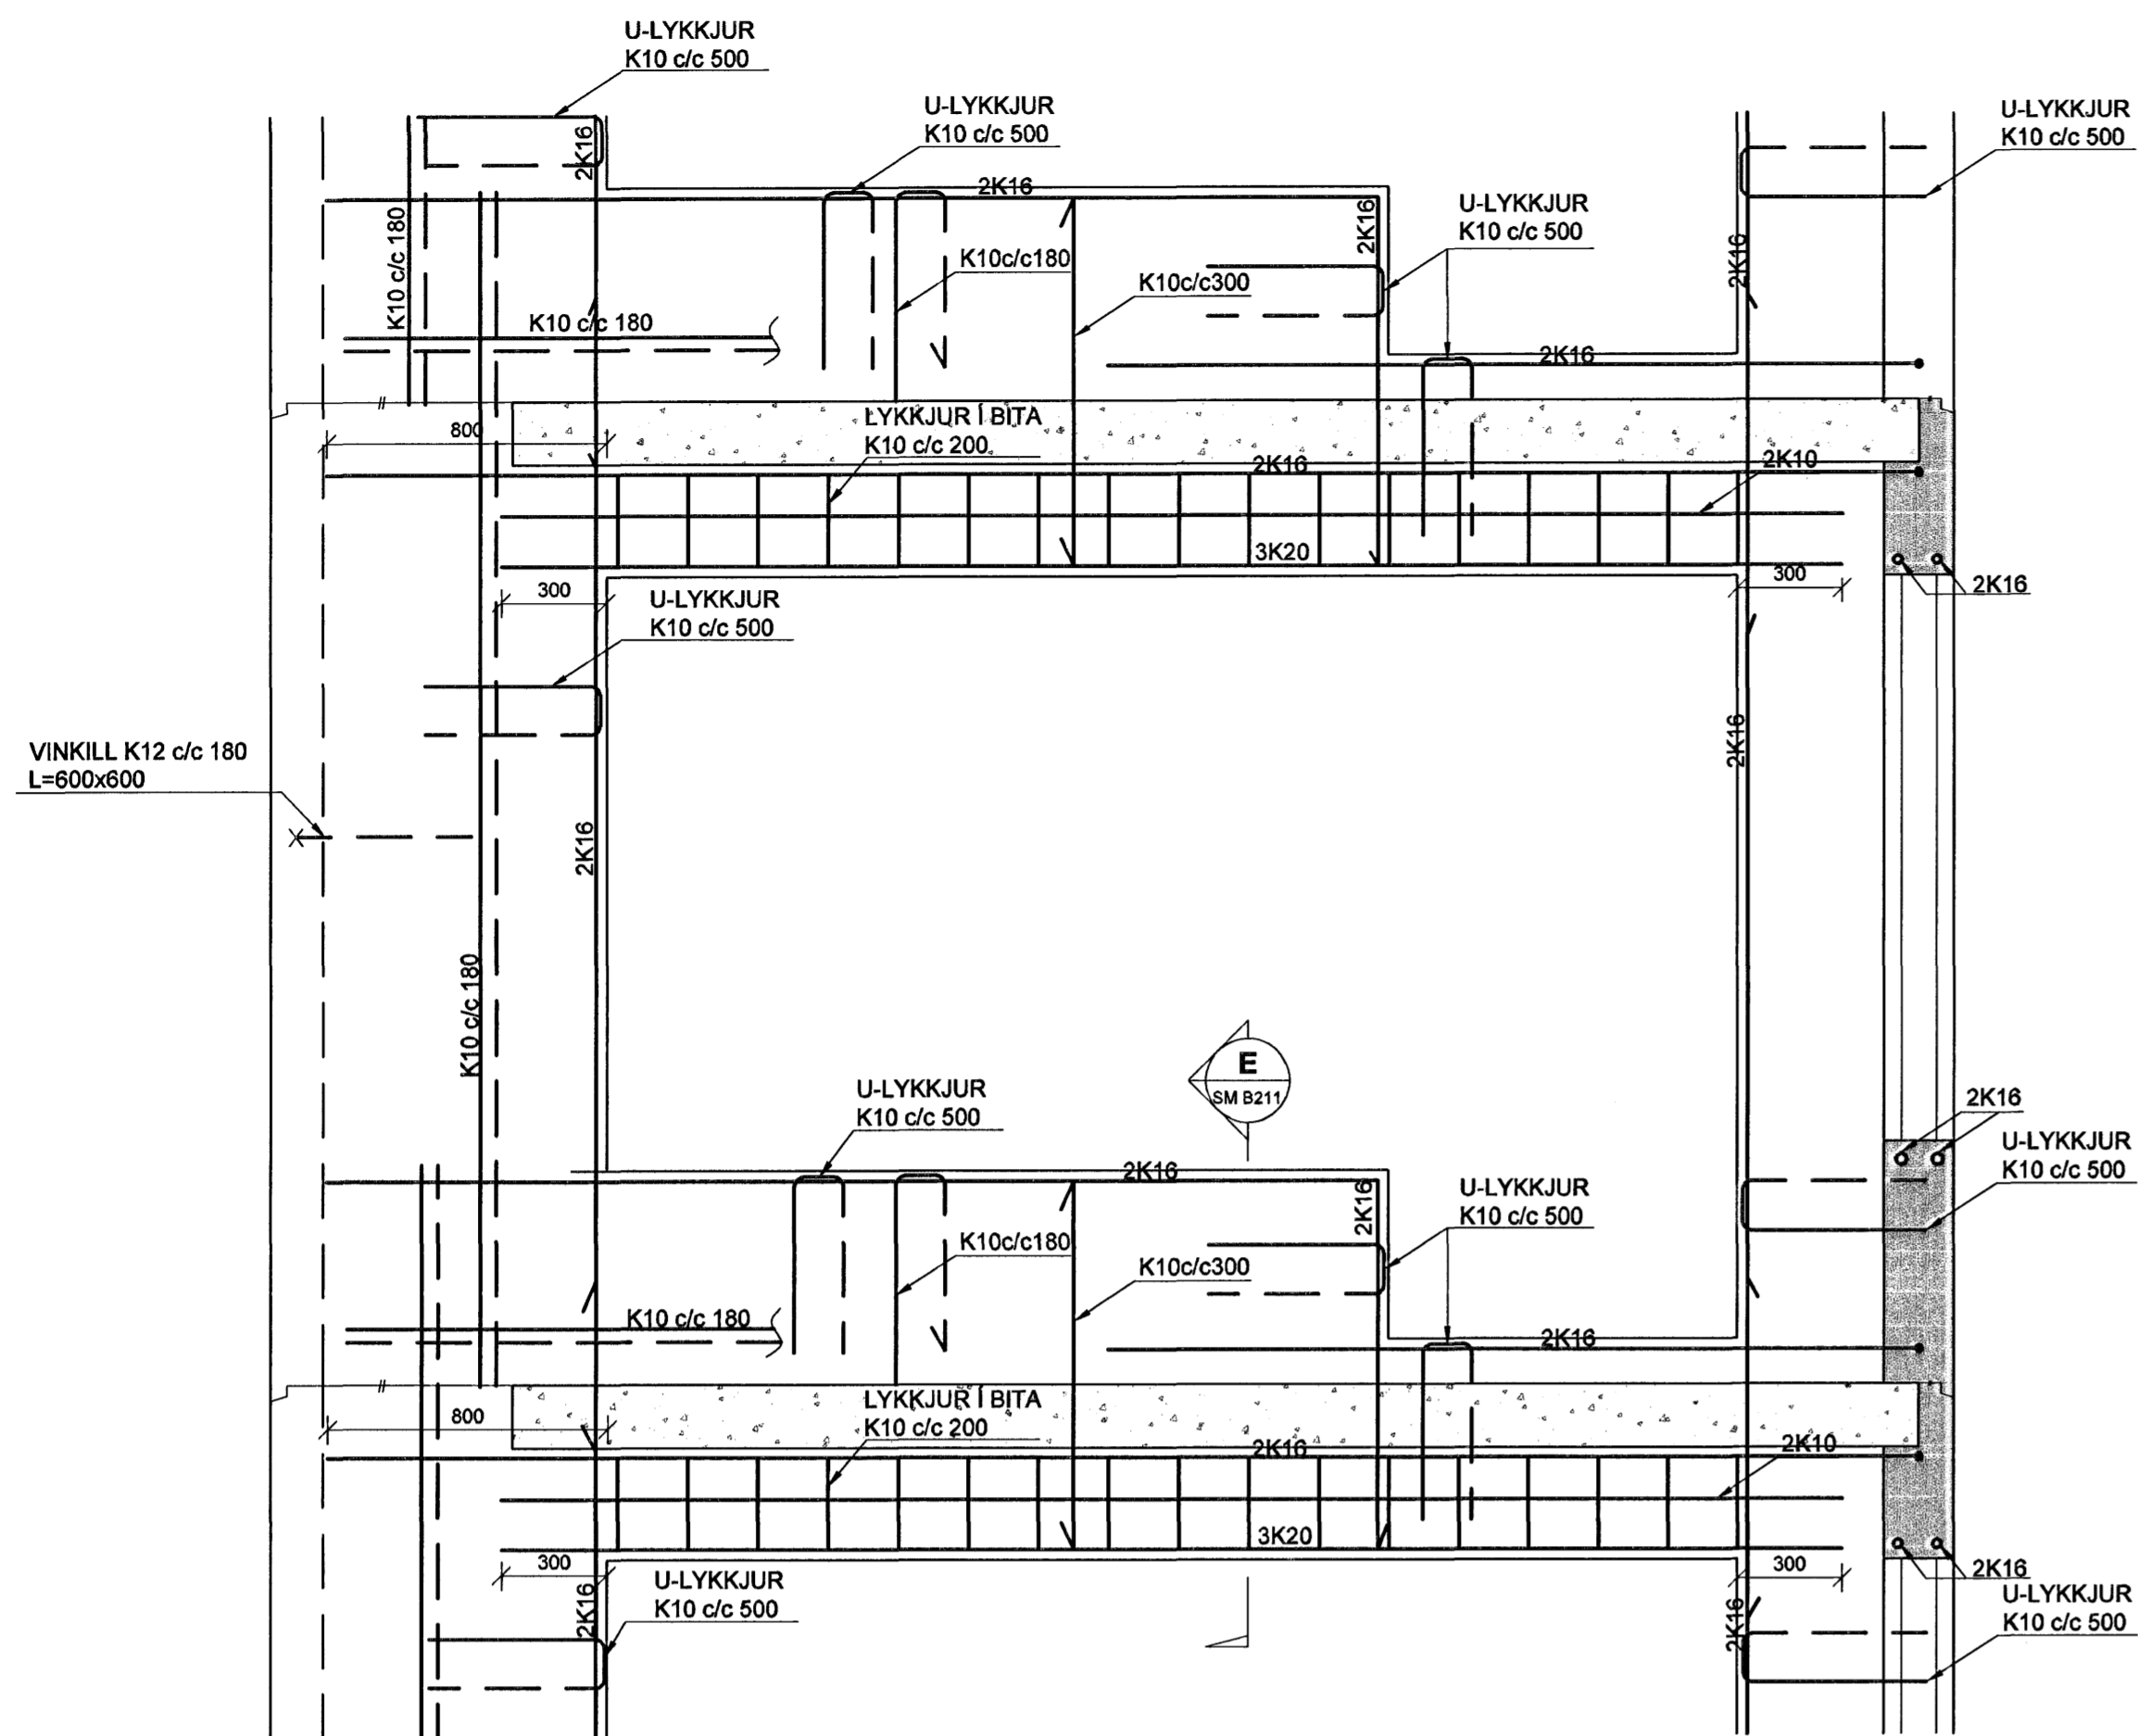


SNID D
1:20 B211

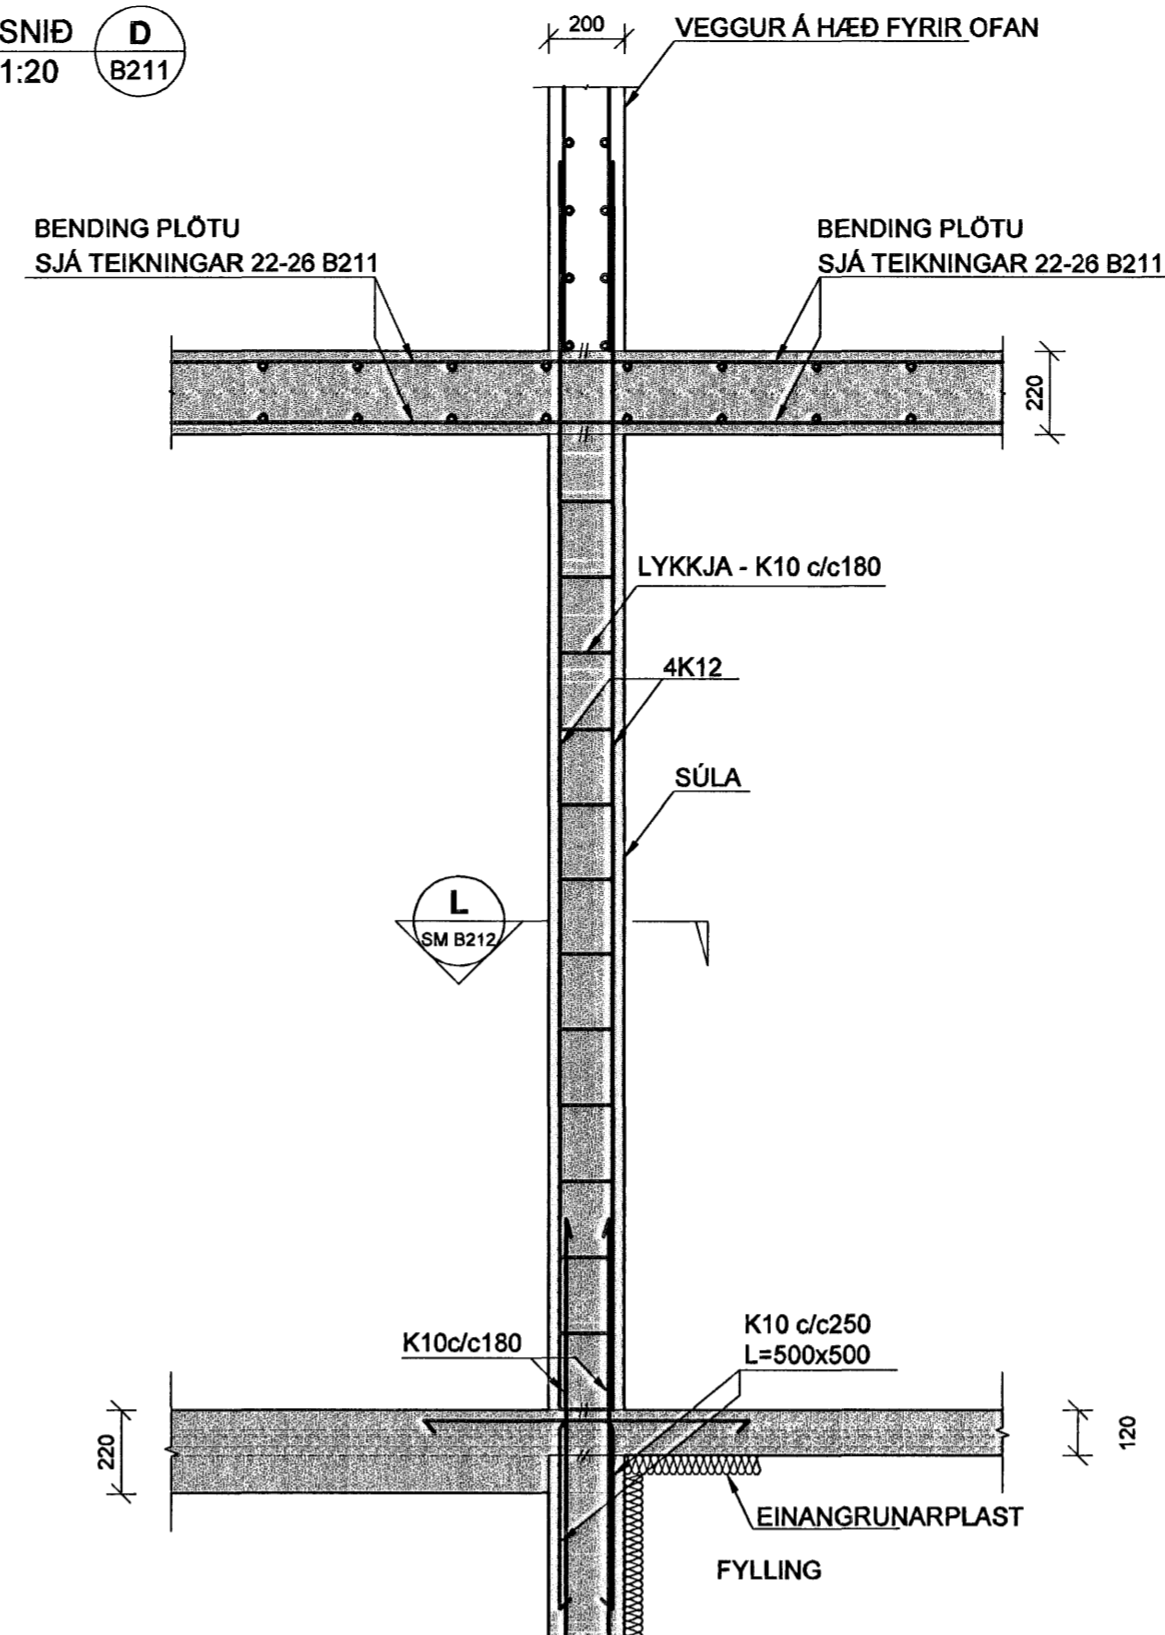


SNID L
1:20 SM B212

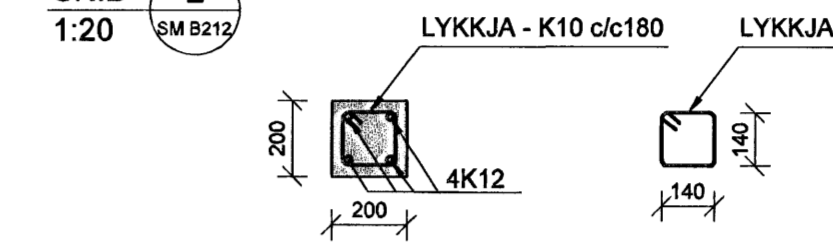


SNID K
1:20 B211

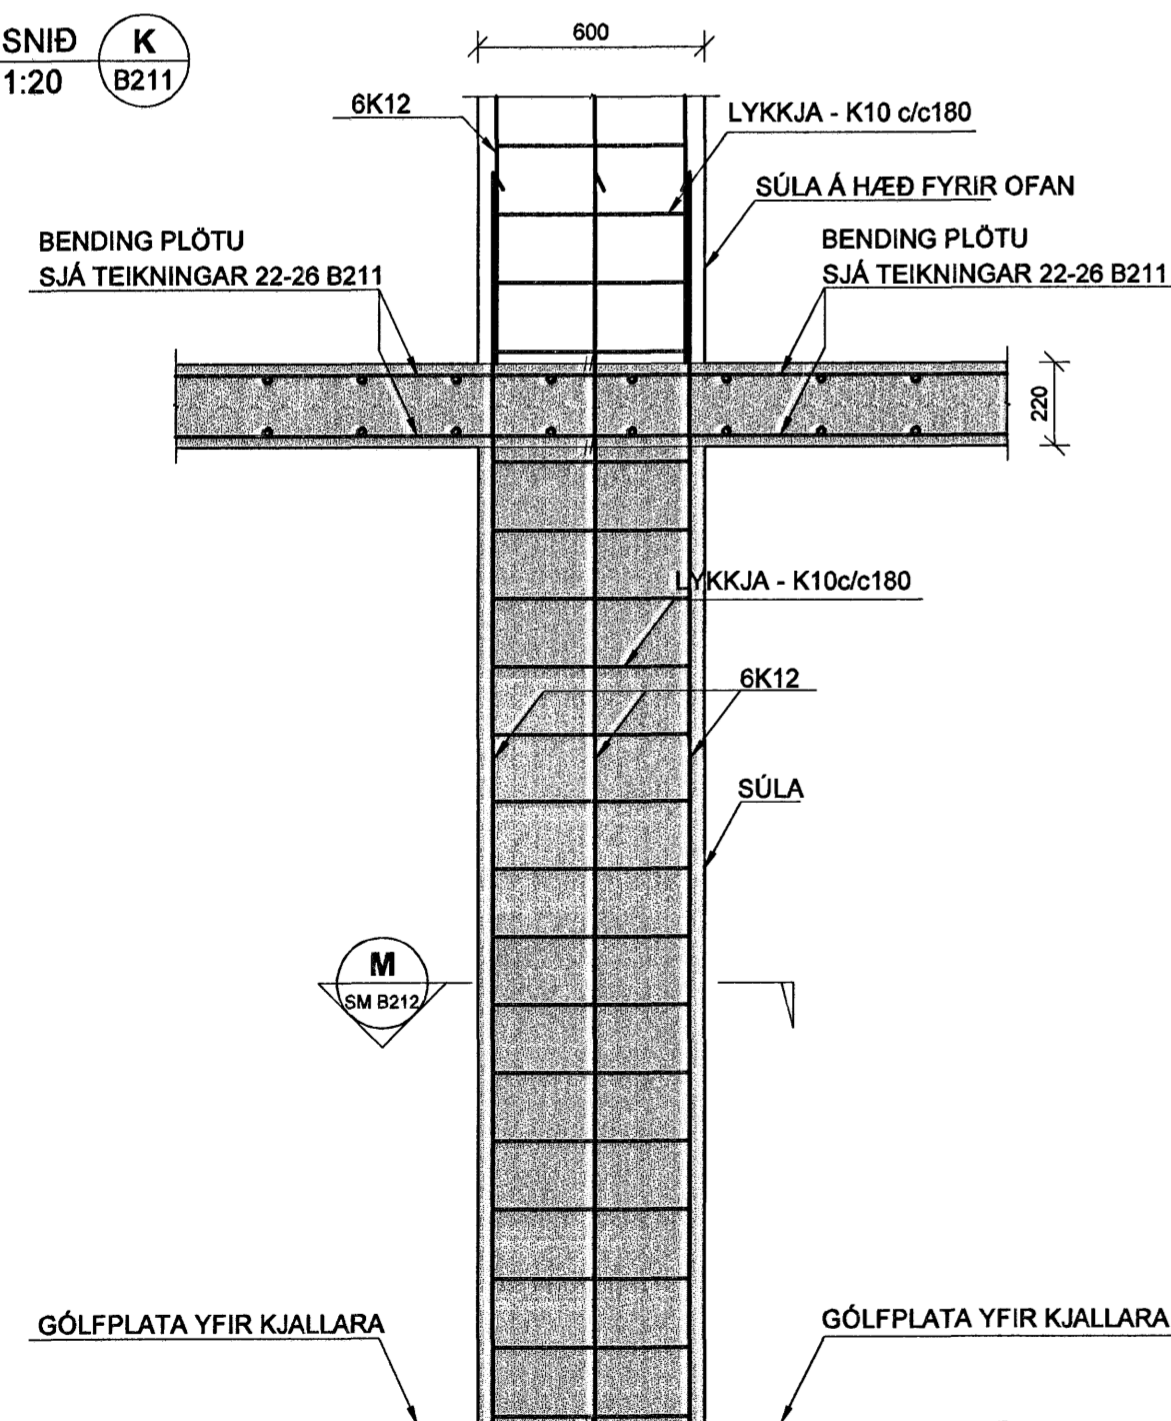


SNID M
1:20 SM B212

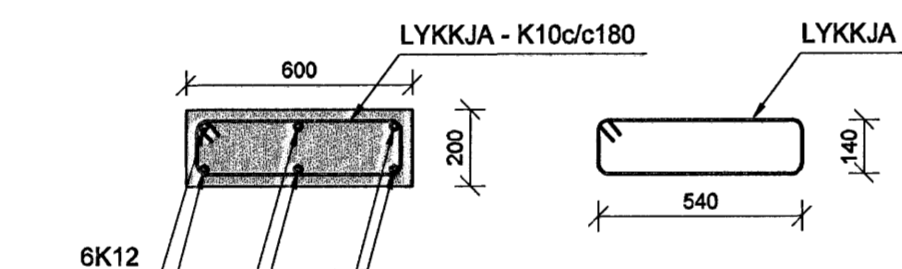

SNID F
1:20 22 B211

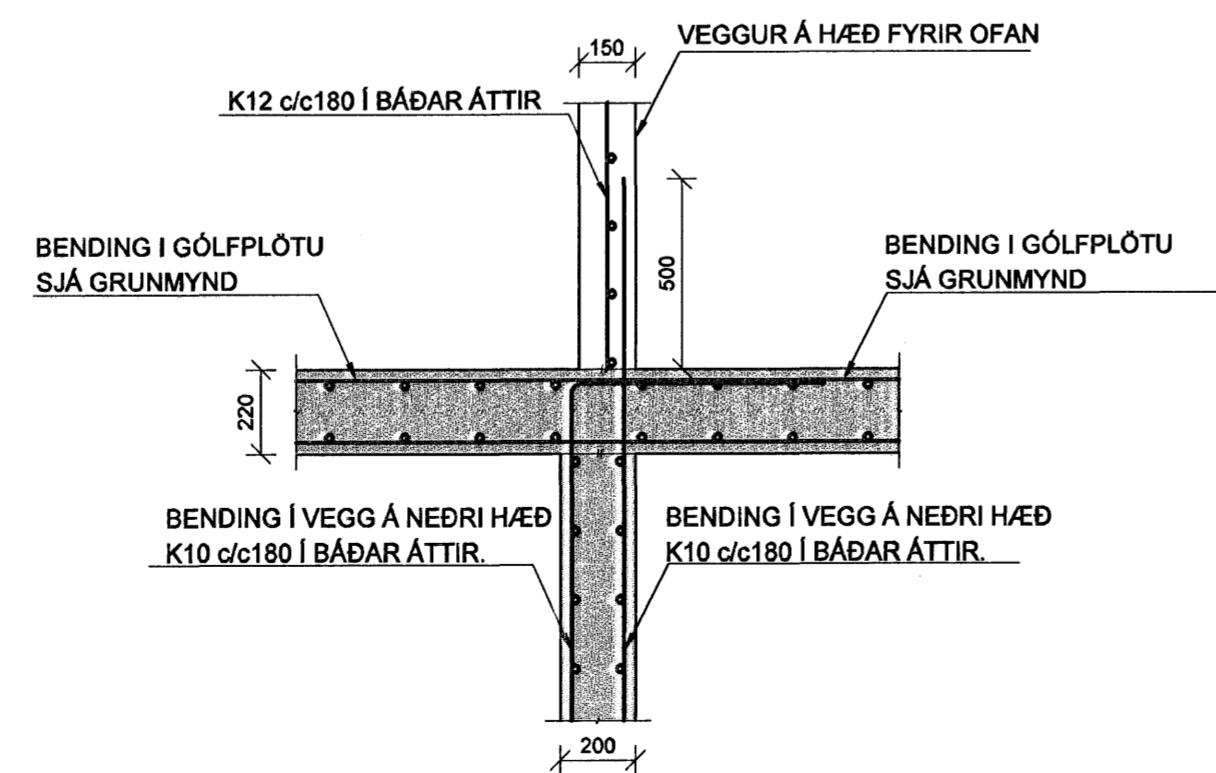

SÉRMYND 4
1:20 B211

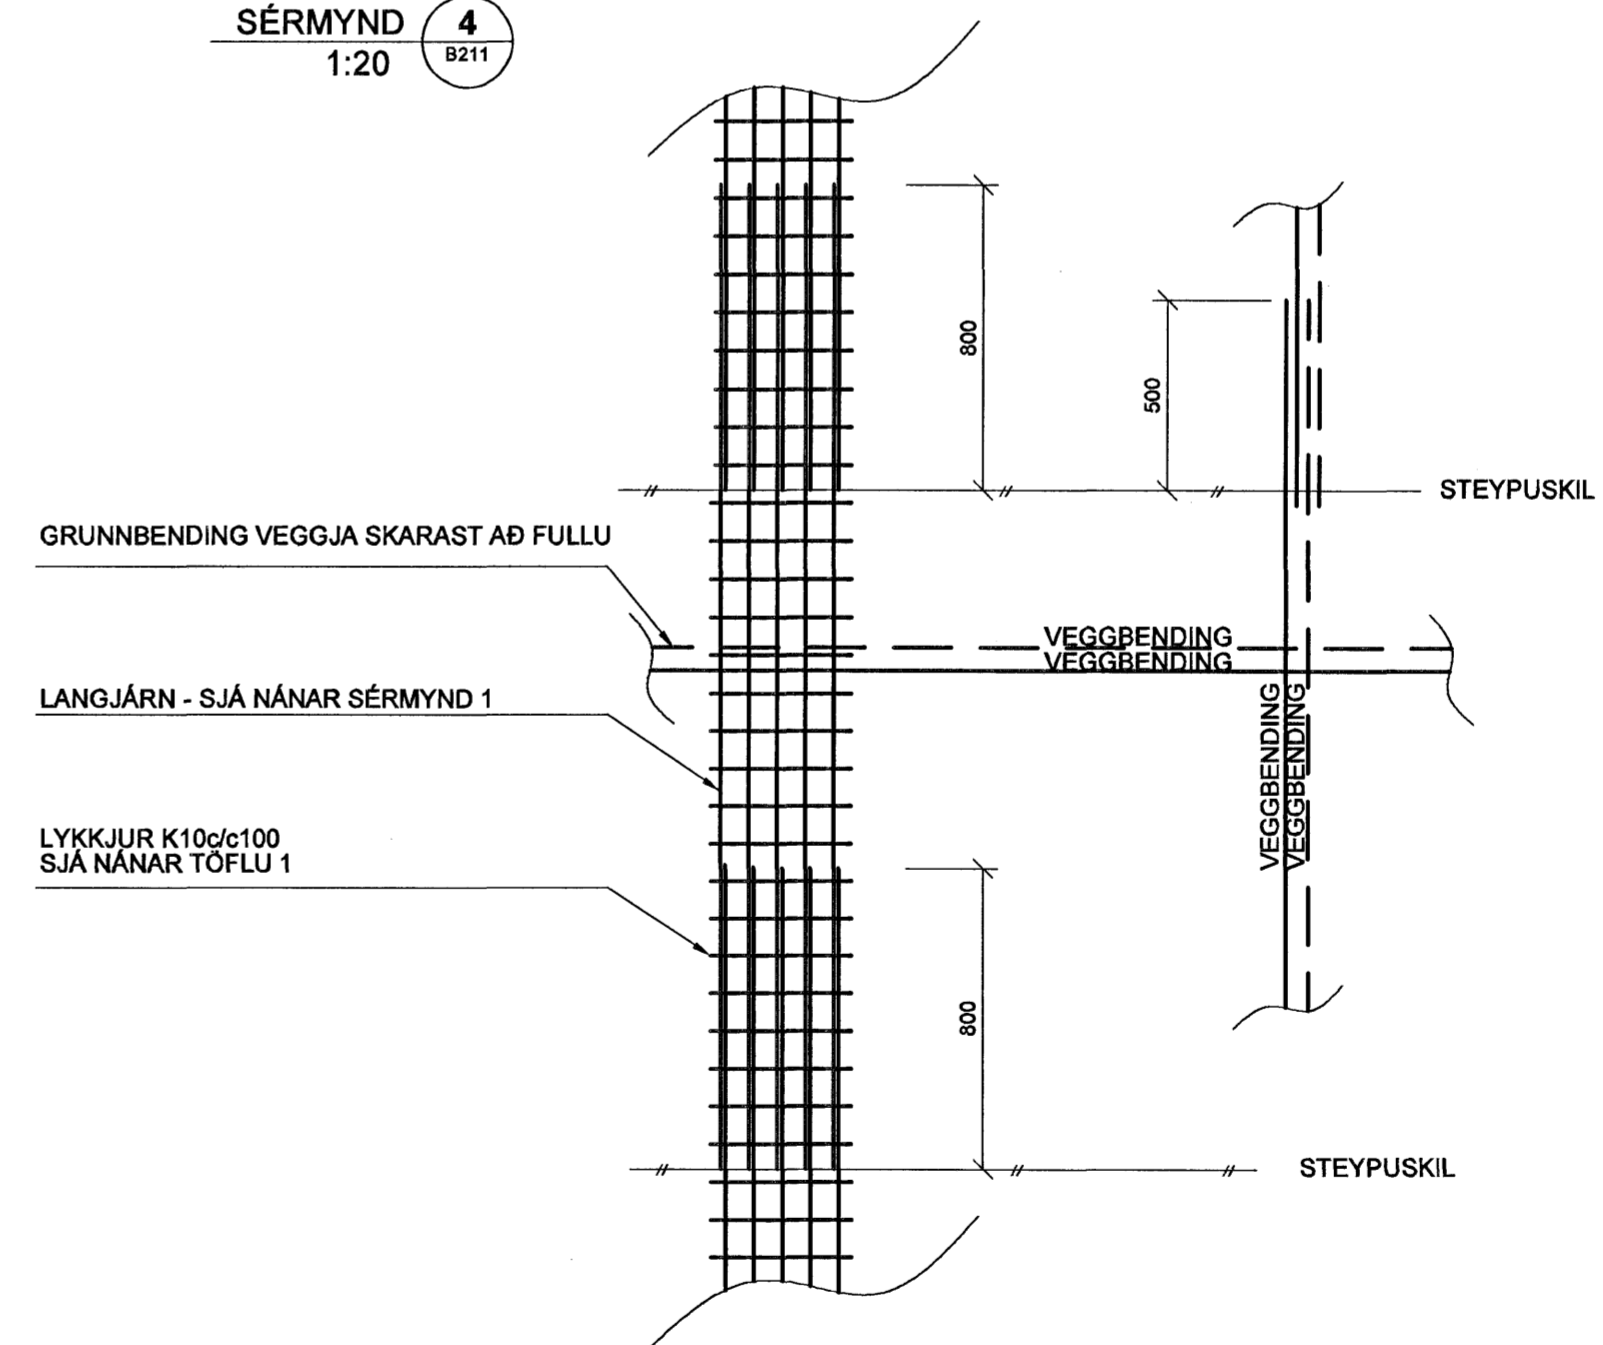

SKÝRINGAR

PUNKTALÍNA TÁKNAR VEGGI FYRIR OFAN PLÖTU.

MÁLSETNINGAR Á VEGGJUM OFAN PLÖTU ERU GRÓFLEGA MÁLSETTAR VEGNA TENGIJÁRNA. NÁNARI MÁLSETNINGAR Á HURÐUM OG VEGGJUM SJÁ TEIKNINGAR ARKITEKTS.

BENDING:

ÚTVEGGIR 200mm MEÐ TVÖFALDRI BENDINGU K10c/c180
K10 c/c 180 Í BÁÐAR ÁTTIR #

INNVEGGIR 200mm MEÐ TVÖFALDRI BENDINGU K10c/c180
K10 c/c 180 Í BÁÐAR ÁTTIR #

INNVEGGIR 150mm MEÐ EINFALDIR BENDINGU K12c/c150
K12 c/c 150 Í BÁÐAR ÁTTIR +

TENGIJÁRN UPP Í VEGGI 2 HÆÐAR STANDA MINNST 500 mm UPP ÚR PLÖTU

Í ALLA 200mm VEGGENDA OG KRINGUMK ÖLL OP KOMI 2K16 BUNDINN Í LYKKJUR
Í ALLA 150 mm VEGGENDA OG KRINGUM ÖLL OP KOMI 2K12 BUNDINN Í LYKKJUR
LYKKJUR K10 c/c 500

LÍNA SEM AÐ SÝNIR MÖRK EFRIBENDINGU. JÄRN SKAL ALLTAF SKEYTILENGD ÚT FYRIR MÖRK EFRIBENDINGAR

JÄRNMOTTUR Í HORN PLÖTU
7 K10 c/c 200 Í BÁÐAR BRÚNIR
OG BÁÐAR ÁTTIR L=1500

V-L=1200 VINKILL K10 c/c 180, L=BREYTILEGx600
VINKILL GENGUR ÚR VEGGJUM OG BITUM
INN Í LOFTPLÖTUR ALLAN ÚTHRINGINN

U-LYKKJUR:
STANDA SKEYTILENGD UPP FYRIR
EFRIBRÚN PLÖTU OG BINDAST Í NEDRI JÄRN
PLÖTU

KÓTAR - SJÁ TEIKNINGU ARKITEKTS


TILVÍSANIR:

ALMENNAR SKÝRINGAR:
SJÁ BL.NR.05857-8000

MÁLSETNINGAR Á VEGGJUM:
TEIKNING ARKITEKTS

GÓT Í PLÖTUM OG VEGGJUM:
SJÁ TEIKNINGU LAGNAHÖNNUDA

BROTÞOLSFLOKKUR STEYPU C25
SKIPALÓN 22-26

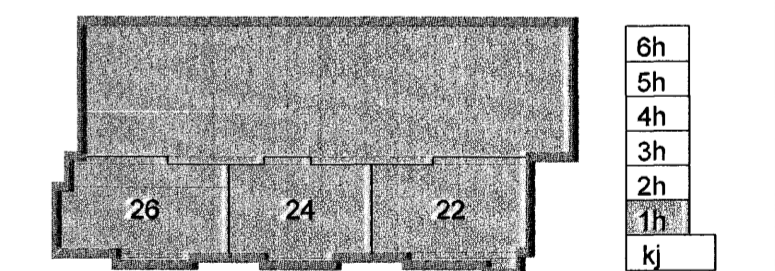

Útg. Daga Skýring Hannað/Yfirfarð

Byggingaulltrúi Hafnarfjarðar
Afgreitt þann
23 MAY 2006

VSB
VERKFRÆDISTOFA

BEIJARTRÁUN 20 · 220 HAFNARFJÖRÐUR · KENNIT. 710796-2899
vsb@vsb.is · Sími 585 8600 · Fax 585 8610 · www.vsb.is

Áritun séðhinnuálar
Björn Guðafsson Kt. 180550 4889

Verkefni
SKIPALÓN 22-26
HAFNARFIRÐI

Verkhúm
BURÐARVIRKI
VEGGIR OG PLATA FYRIR 1.HÆÐ
SNID OG SÉRMYNDIR

| | | | | |
|--------------------|-------------------|---------------------|----------------|--------------|
| Hannað BG | Telknað GD | Yfirfarð | Kvarði 1:50 | Síða / A1 |
| Daga 16.05.2006 | Verkefni 05857 | Teikning SM B212 | Útgáfa | - |