



SNID C
1:20 B211


SNID GILDIR ALMENT FYRIR ALLAR GERÐIR AF SVÖLUM

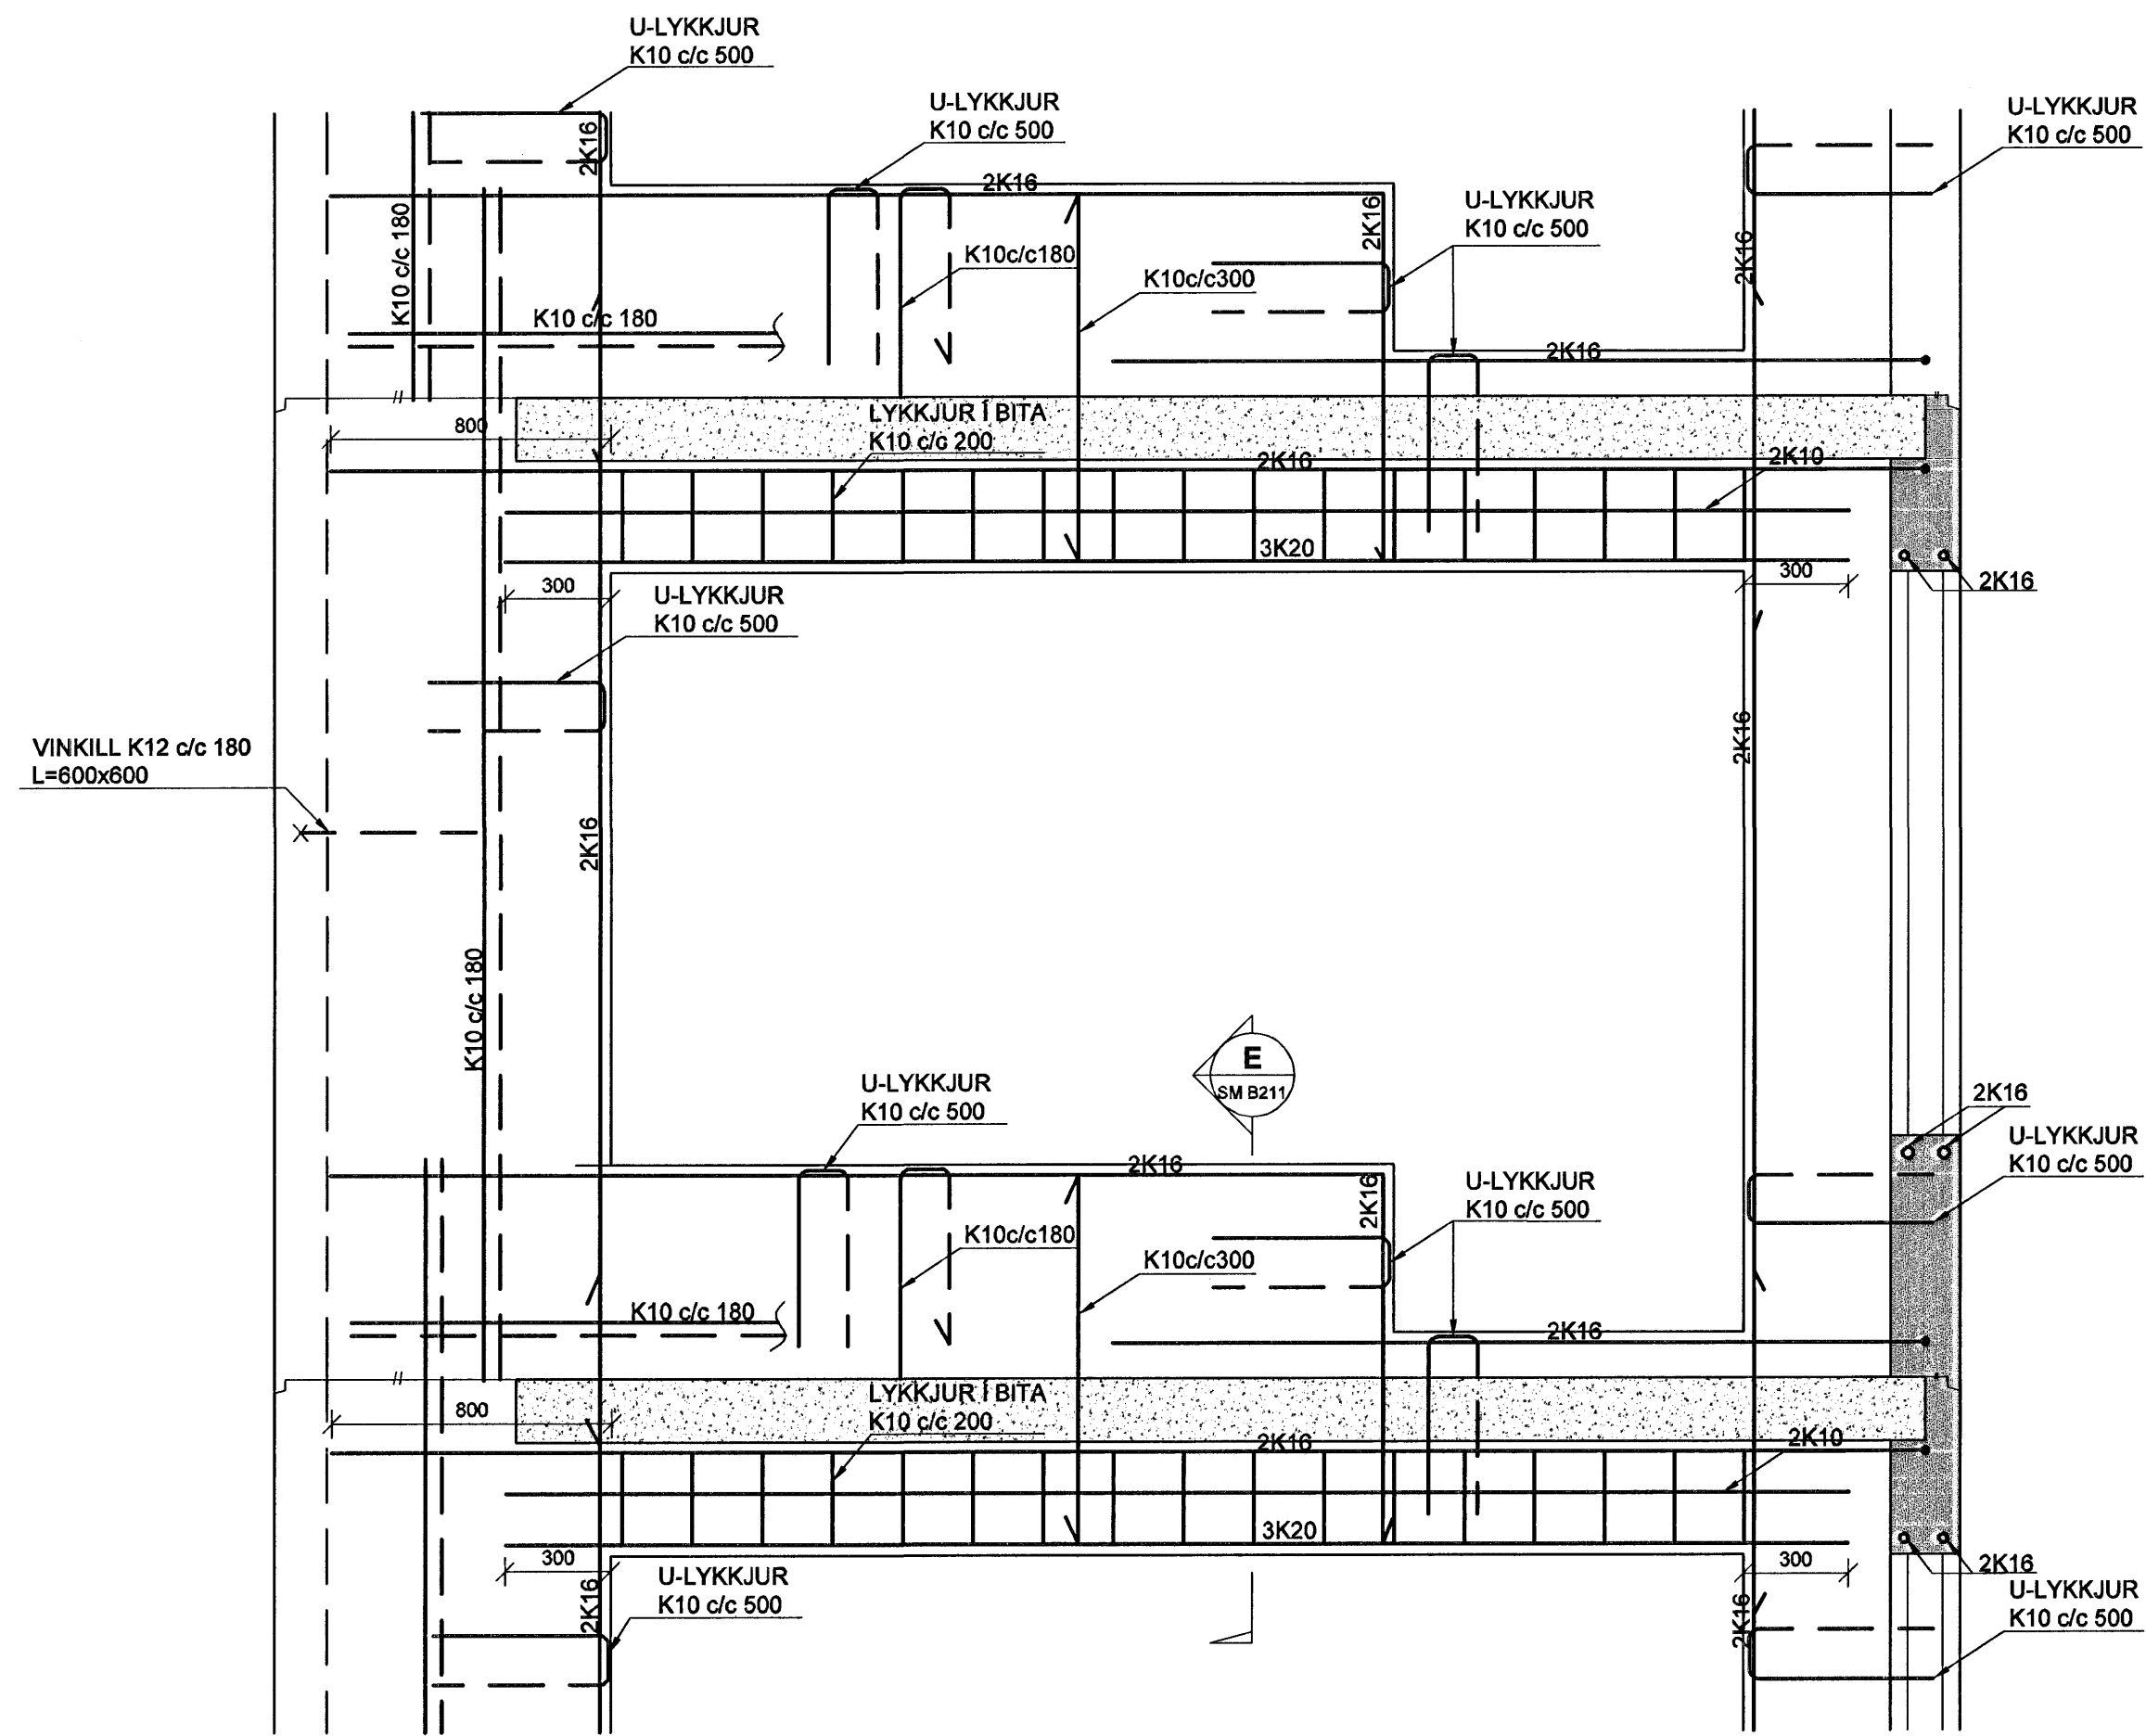

SNID D
1:20 B211

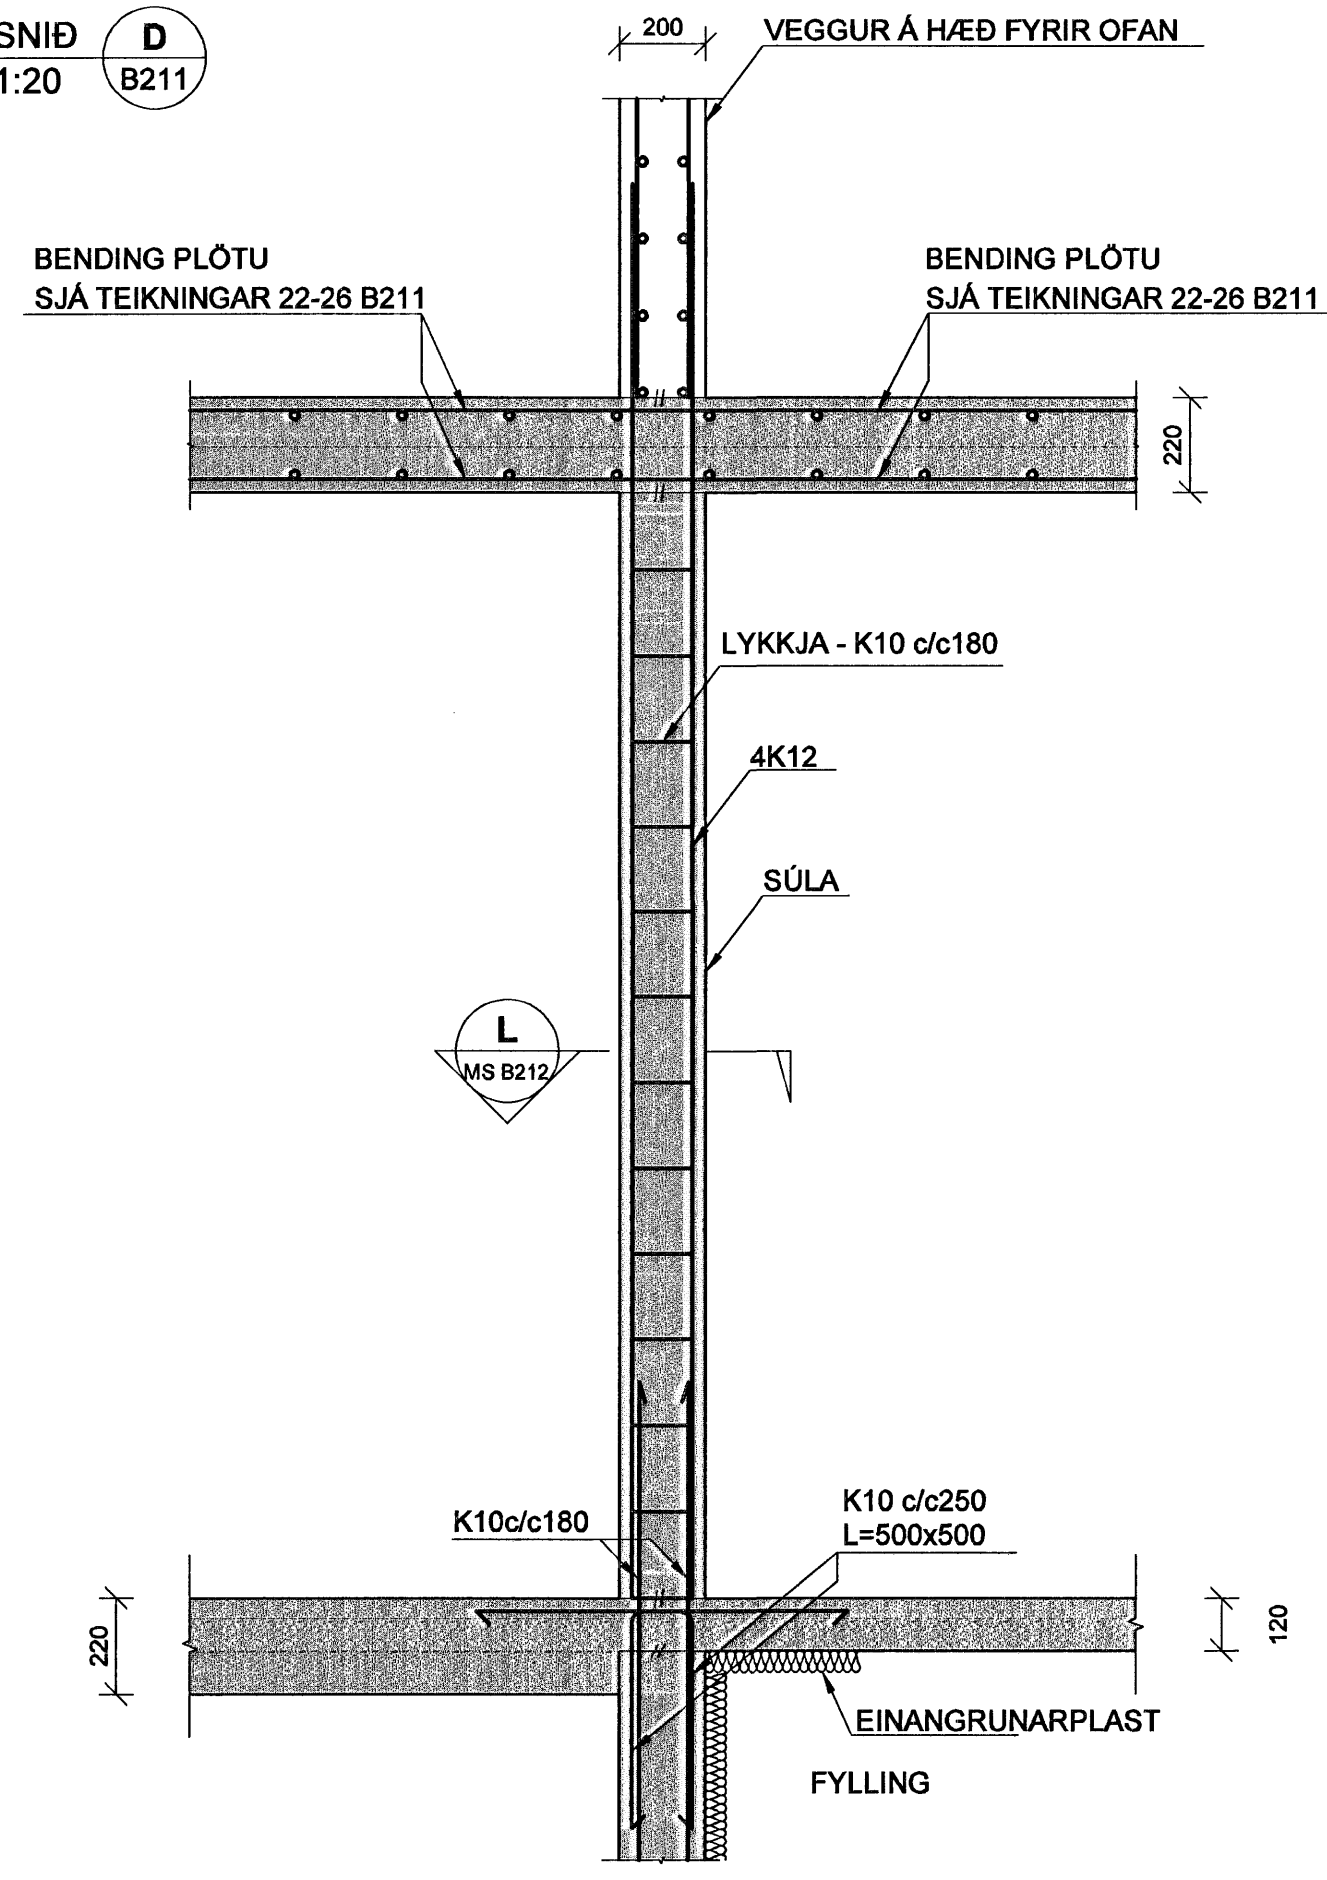

SNID L
1:20 SM B212

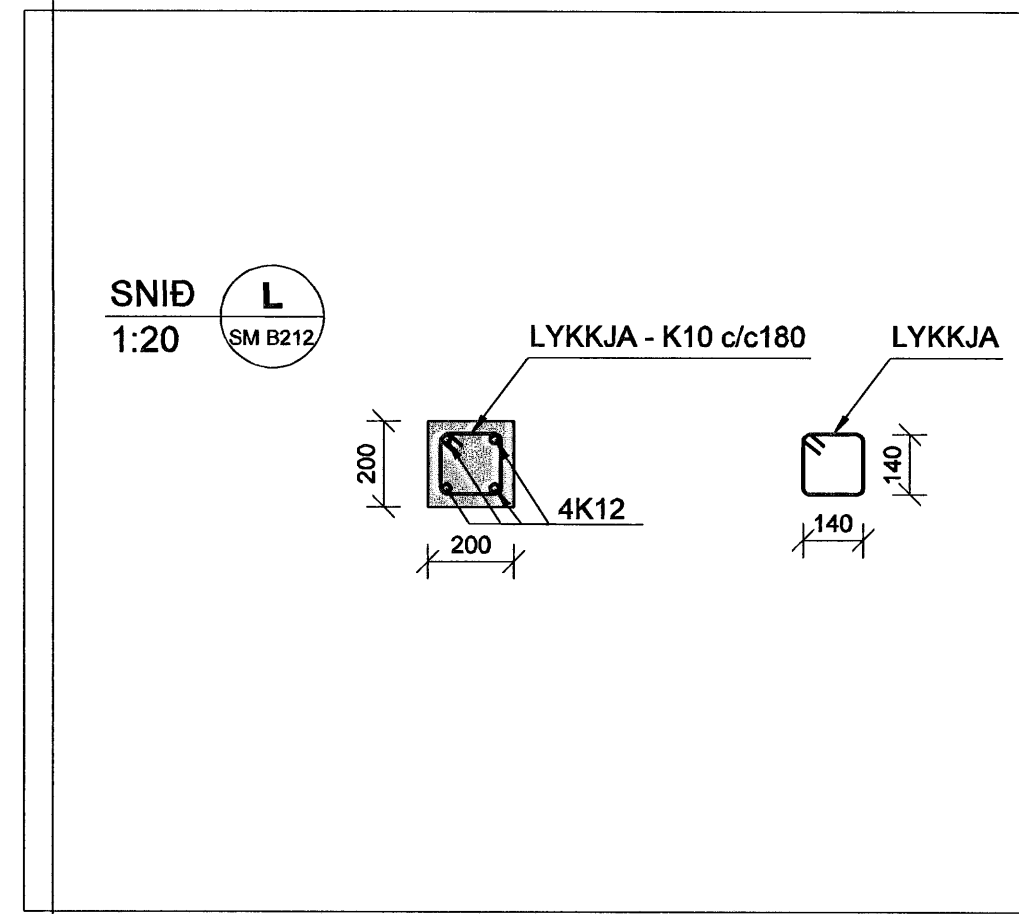

SKÝRINGAR

PUNKTALÍNA TÁKNAR VEGGI FYRIR OFAN PLÖTU.

MÁLSETNINGAR Á VEGGJUM OFAN PLÖTU ERU GRÓFLEGA MÁLSETTAR VEGNA TENGUJÁRNA. NÁNARI MÁLSETNINGAR Á HUÐUM OG VEGGJUM SJÁ TEIKNINGAR ARKITEKTS.

BENDING:

ÚTVEGGIR 200mm MED TVÖFALDRI BENDINGU K10c/c180
K10 c/c 180 Í BÁÐAR ÁTTIR #

INNVEGGIR 200mm MED TVÖFALDRI BENDINGU K10c/c180
K10 c/c 180 Í BÁÐAR ÁTTIR #

INNVEGGIR 150mm MED EINFALDIR BENDINGU K12c/c150
K12 c/c 150 Í BÁÐAR ÁTTIR #

TENGUJÁRN UPP Í VEGGI 2 HÆÐAR STANDA MINNST 500 mm UPP ÚR PLÖTU

Í ALLA 200mm VEGGENDA OG KRINGUMK ÖLL OP KOMI 2K16 BUNDINN Í LYKKJUR
Í ALLA 150 mm VEGGENDA OG KRINGUM ÖLL OP KOMI 2K12 BUNDINN Í LYKKJUR
LYKKJUR K10 c/c 500

LÍNA SEM AD SÝNIR MÖRK EFRIBENDINGU. JÁRN SKAL ALLTAF SKEYTILENGD ÚT FYRIR MÖRK EFRIBENDINGAR

— # — JÁRNMOTTUR Í HORN PLÖTU
7 K10 c/c 200 Í BÁÐAR BRÚNIR OG BÁÐAR ÁTTIR. L=1500

— V — L=1200 VINKILL K10 c/c 180, L=BREYTILEG:500 VINKILL GENGUR ÚR VEGGJUM OG BITUM INN Í LOFTPLÖTUR ALLAN ÚTHRINGINN

— : : : — U-LYKKJUR: STANDA SKEYTILENGD UPP FYRIR EFRIBRÚN PLÖTU OG BINDAST Í NEÐRI JÁRN PLÖTU

KÓTAR - SJÁ TEIKNINGU ARKITEKTS


TILVÍSANIR:

ALMENNAR SKÝRINGAR: SJÁ BL. NR. 06731-B000

MÁLSETNINGAR Á VEGGJUM: TEIKNING ARKITEKTS

GÓT Í PLÖTUM OG VEGGJUM: SJÁ TEIKNINGU LAGNAHÖNNUDA

SKIPALÓN 4-8

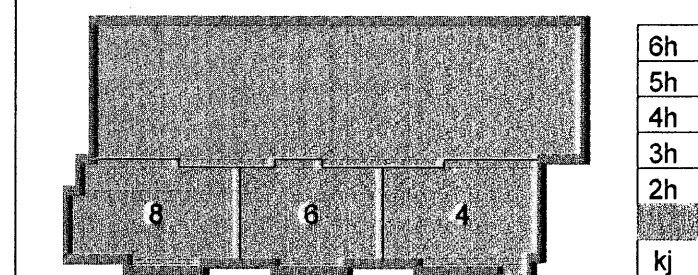

Útg. Dags. Skýring Hannab/Yfirfarð

VSB

VERKFRÆÐISTOFA

BÚEJARHRAUN 20 · 220 HAFNARFJÖRDUR · KENNIT. 710796-2899
vst@vst.is · Sími 585 8600 · Fax 585 8610 · www.vsb.is


Arnim séðstjórnari
Björn Guðafsson Kt. 180550 4889

Verkefni: SKIPALÓN 4-8 HAFNARFIRÐI


Verktali: BURÐARVIRKI VEGGIR OG PLATA FYRIR 1.HÆÐ SNID OG SÉRMYNDIR

Hannað BG	Teiknað GD	Yfirfarð	Kvarði 1:50	/ A1	Síða -
Dags: 16.05.2006	Verkefni: 06731	Teikning: SM B212	Útgáfa: -		


SNID K
1:20 B211

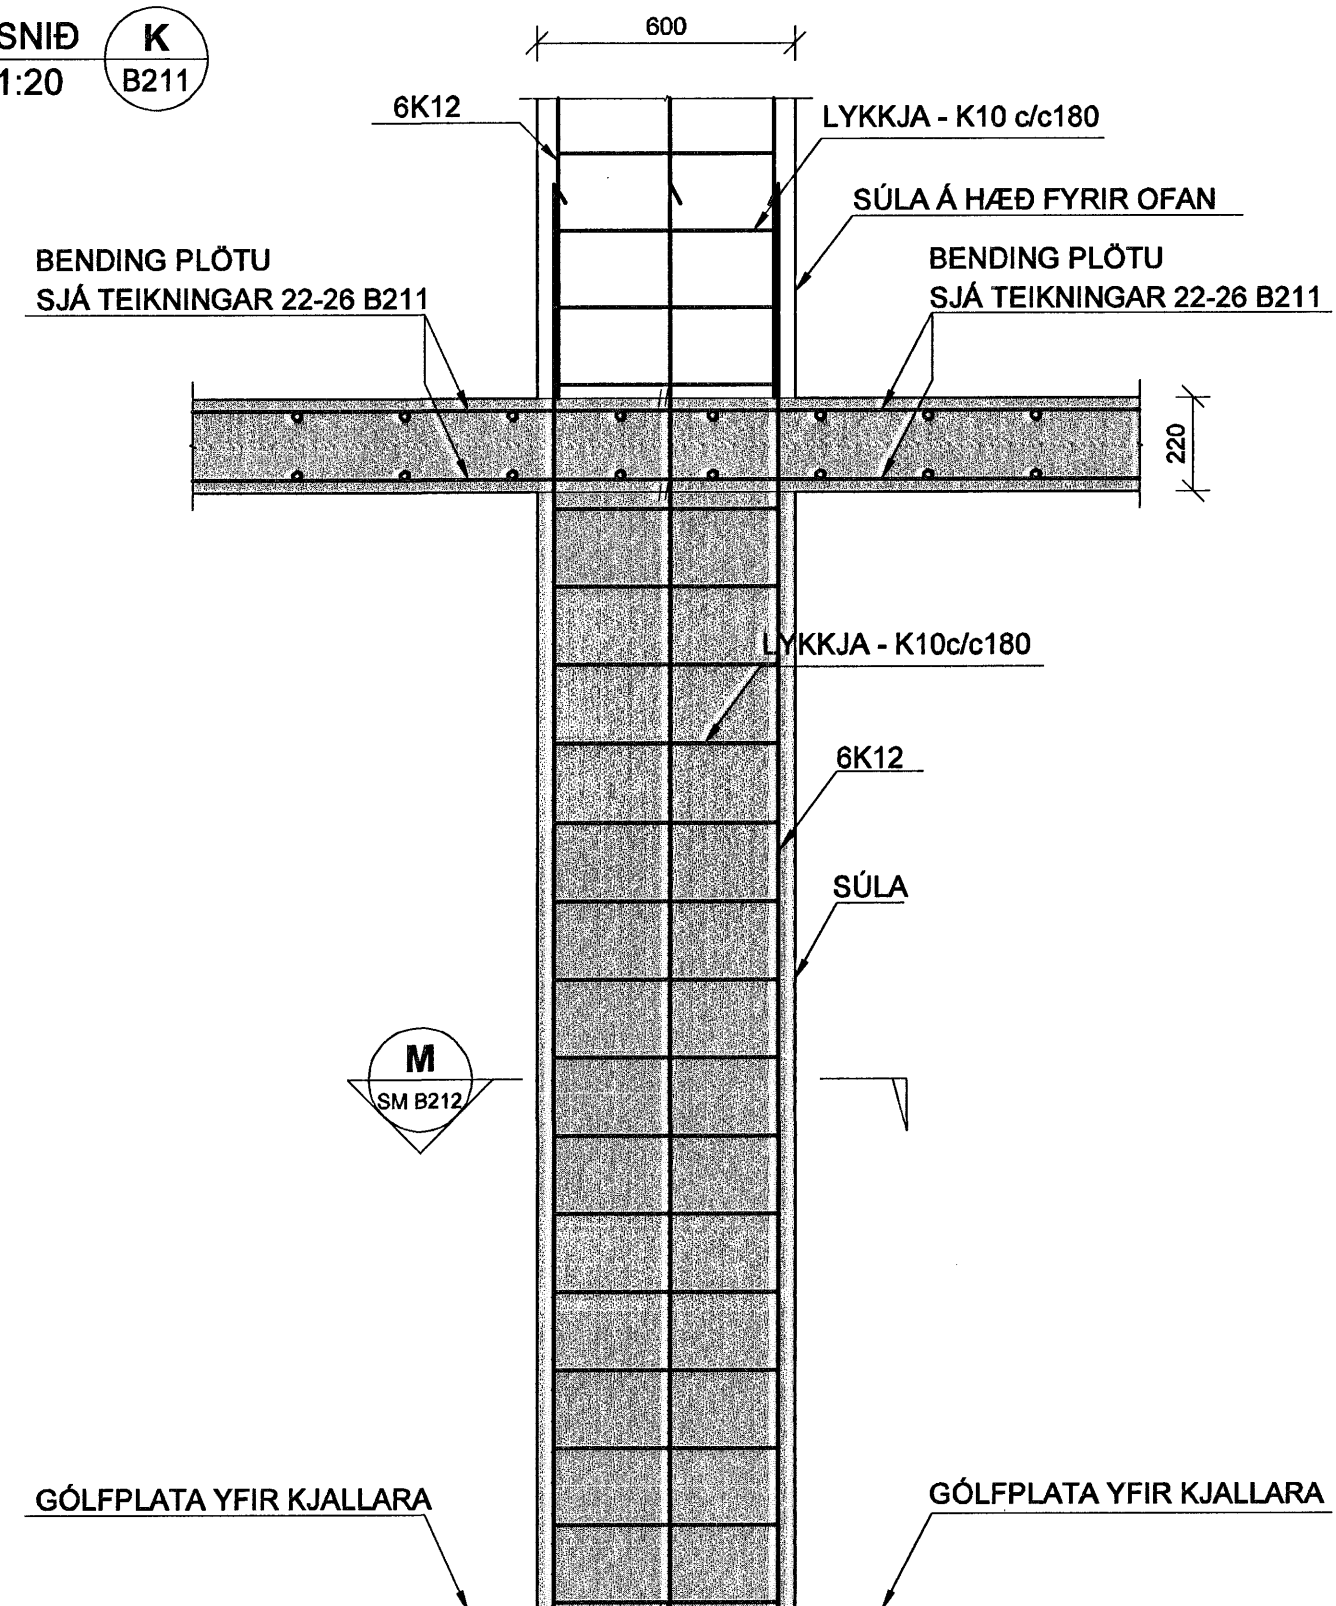


SNID M
1:20 SM B212

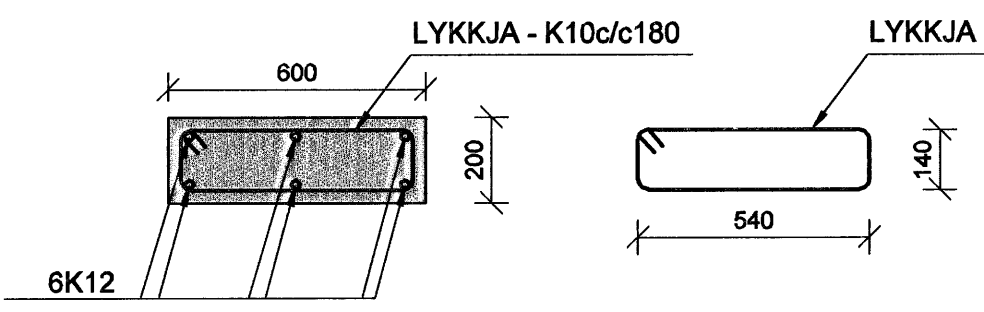

SNID F
1:20 Z2 B211

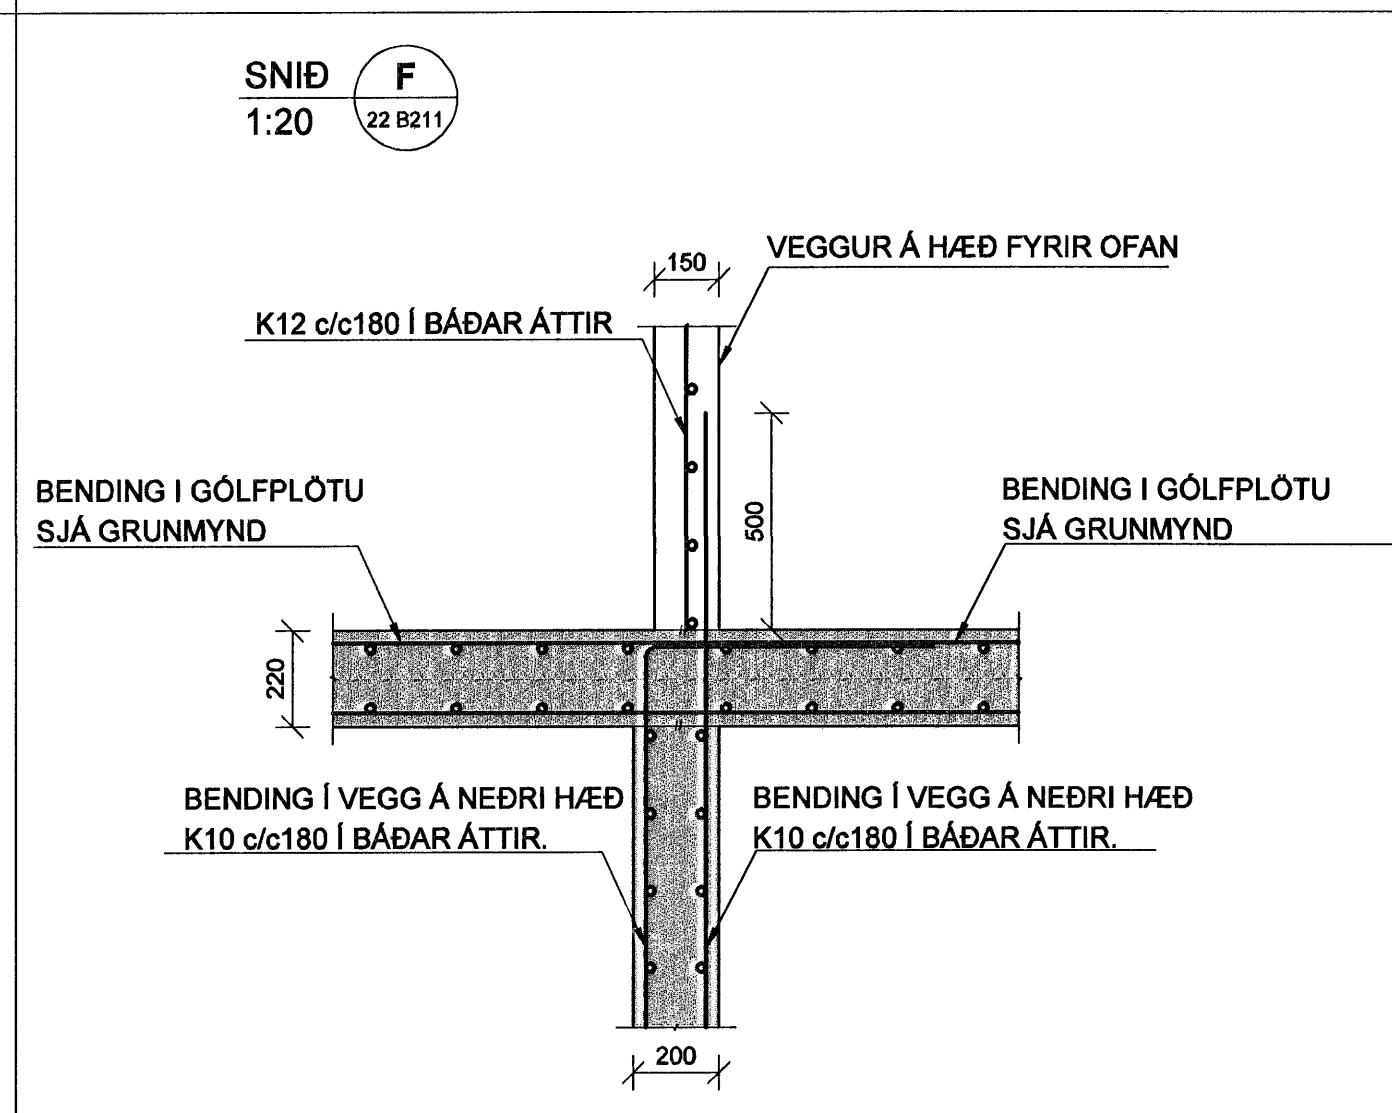

SÉRMYND 4
1:20 B211

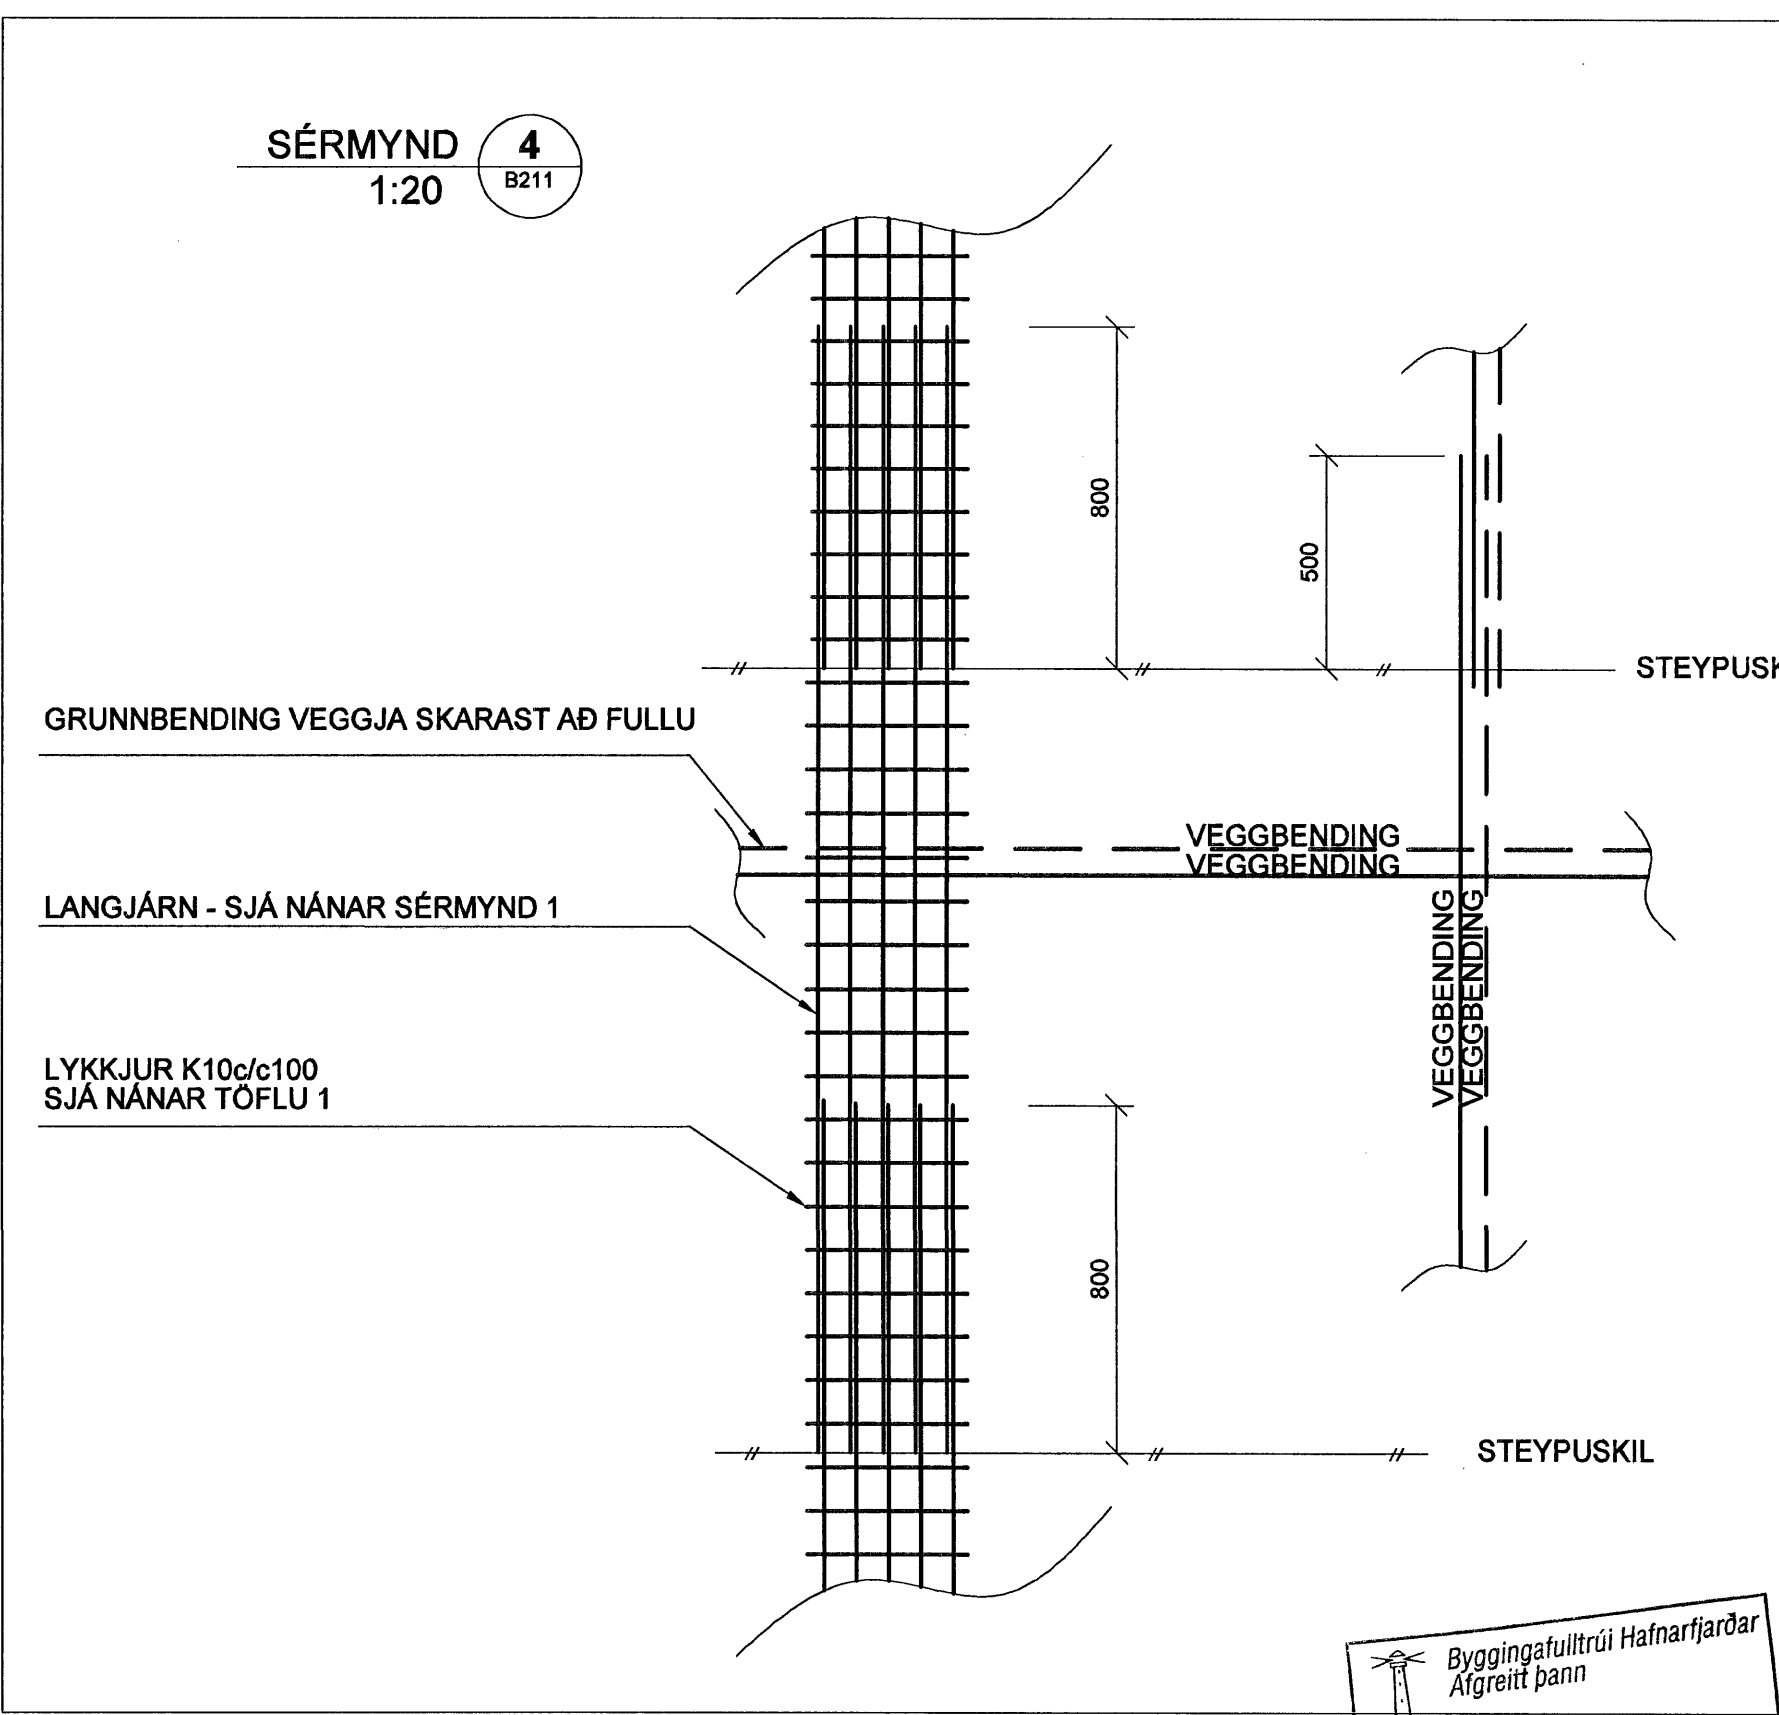

Byggingaútlitir Hafnarfjarðar
Afgreitt þann
22. MAJ 2006