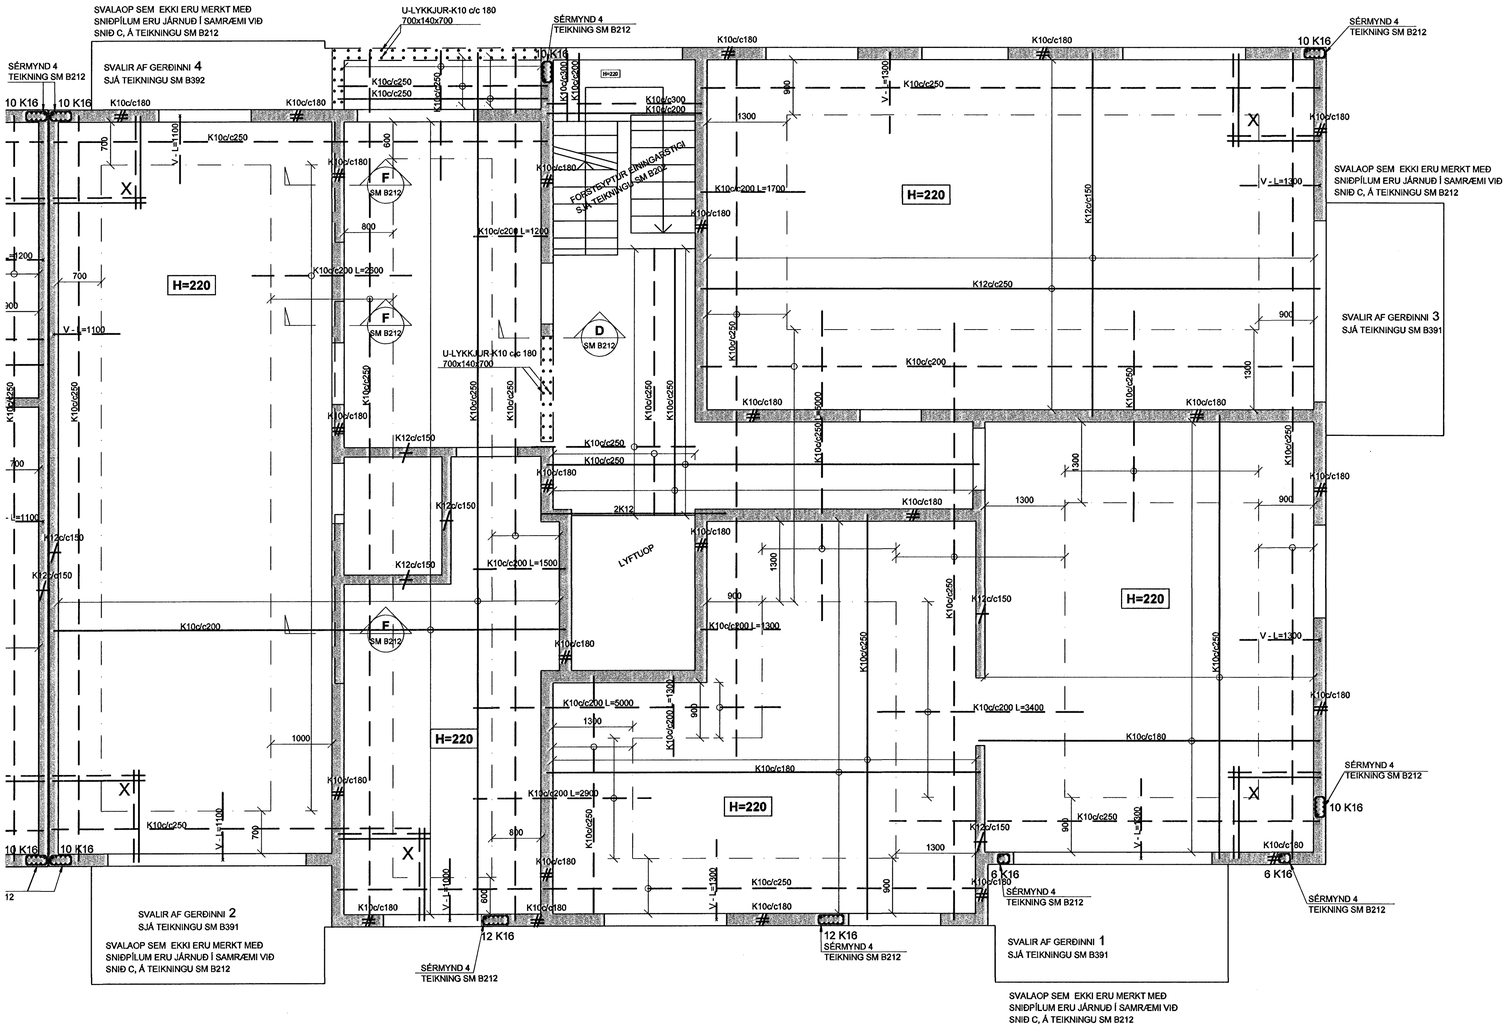

SKÝRINGAR

PUNKTALÍNA TÁKNAR VEGGI FYRIR OFAN PLÖTU.

MÁLSETNINGAR Á VEGGJUM OFAN PLÖTU ERU GRÓFLEGA MÁLSETTAR VEGNA TENGIJÁRNA. NÁNARI MÁLSETNINGAR Á HURÐUM OG VEGGJUM SJÁ TEIKNINGAR ARKITEKTS.

BENDING:

ÚTVEGGIR 200mm MEÐ TVÖFALDRI BENDINGU K10 c/c 180 Í BÁÐAR ÁTTIR — K10c/c180 #

INNVEGGIR 200mm MEÐ TVÖFALDRI BENDINGU K10 c/c 180 Í BÁÐAR ÁTTIR — K10c/c180 #

INNVEGGIR 150mm MEÐ EINFALDIR BENDINGU K12 c/c 150 Í BÁÐAR ÁTTIR — K12c/c150 /

TENGIJÁRN UPP Í VEGGI 2 HÆÐAR STANDA MINNST 500 mm UPP ÚR PLÖTU

Í ALLA 200mm VEGGENDA OG KRINGUMK ÖLL OP KOMI 2K16 BUNDINN Í LYKKJUR
Í ALLA 150 mm VEGGENDA OG KRINGUM ÖLL OP KOMI 2K12 BUNDINN Í LYKKJUR
LYKKJUR K10 c/c 500 — VEGG-04 500

LÍNA SEM AÐ SÝNIR MÖRK EFRIBENDINGU. JÁRN SKAL ALLTAF SKEYTILENGD ÚT FYRIR MÖRK EFRIBENDINGAR

X JÁRNMOTTUR Í HORN PLÖTU 7 K10 c/c 200 Í BÁÐAR BRÚNIR OG BÁÐAR ÁTTIR. L=1500

V - L=1200 — VINKILL K10 c/c 180, L=BREYTILEGx500 VINKILL GENGUR ÚR VEGGJUM OG BITUM INN Í LOFTPLÖTUR ALLAN ÚTHRINGINN

U-LYKKJUR: STANDA SKEYTILENGD UPP FYRIR EFRIBRÚN PLÖTU OG BINDAST Í NEÐRI JÁRN PLÖTU

KÓTAR - SJÁ TEIKNINGU ARKITEKTS

TILVÍSANIR:

ALMENNAR SKÝRINGAR:
SJÁ BL.NR.06731-B000

MÁLSETNINGAR Á VEGGJUM:
TEIKNING ARKITEKTS

GÖT Í PLÖTUM OG VEGGJUM:
SJÁ TEIKNINGU LAGNAHÖNNUÐA

BROTÞOLSFLOKKUR STEYPU C25

SKIPALÓN 4-8

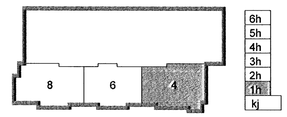

Útg.	Dags.	Skýring	Hannað/Yfirfarið

Byggingafulltrúi Hafnarfjarðar
Afgreitt þann
22 MAY 2006

VSB
VERKFRÆÐISTOFA

BÆJARHRAUN 20 · 220 HAFNARFJÖRÐUR · KENNIT. 710796-2899
vsb@vsb.is · Sími 585 8600 · Fax 585 8610 · www.vsb.is

Áritun sérhönnuðar
Björn Gústafsson Kt: 180550 4889

Verkheiti
SKIPALÓN 4-8
HAFNARFIRÐI

Verkhluti
BURÐARVIRKI
VEGGIR OG PLATA YFIR 1.HÆÐ HÚSS NR. 4
GRUNNMYND

Hannað	Teiknað	Yfirfarið	Kvarði	Síða
BG	GD		1:50 / A1	-

Dags.	Verkefni	Teikning	Útgáfa
16.05.2006	06731	4 B211	-

\\vsbserver\work\2005\06567\06731-Skipalón 4-8\Sheets\Bu\06567 B2-1hæð.dwg