




NORÐURHLIÐ

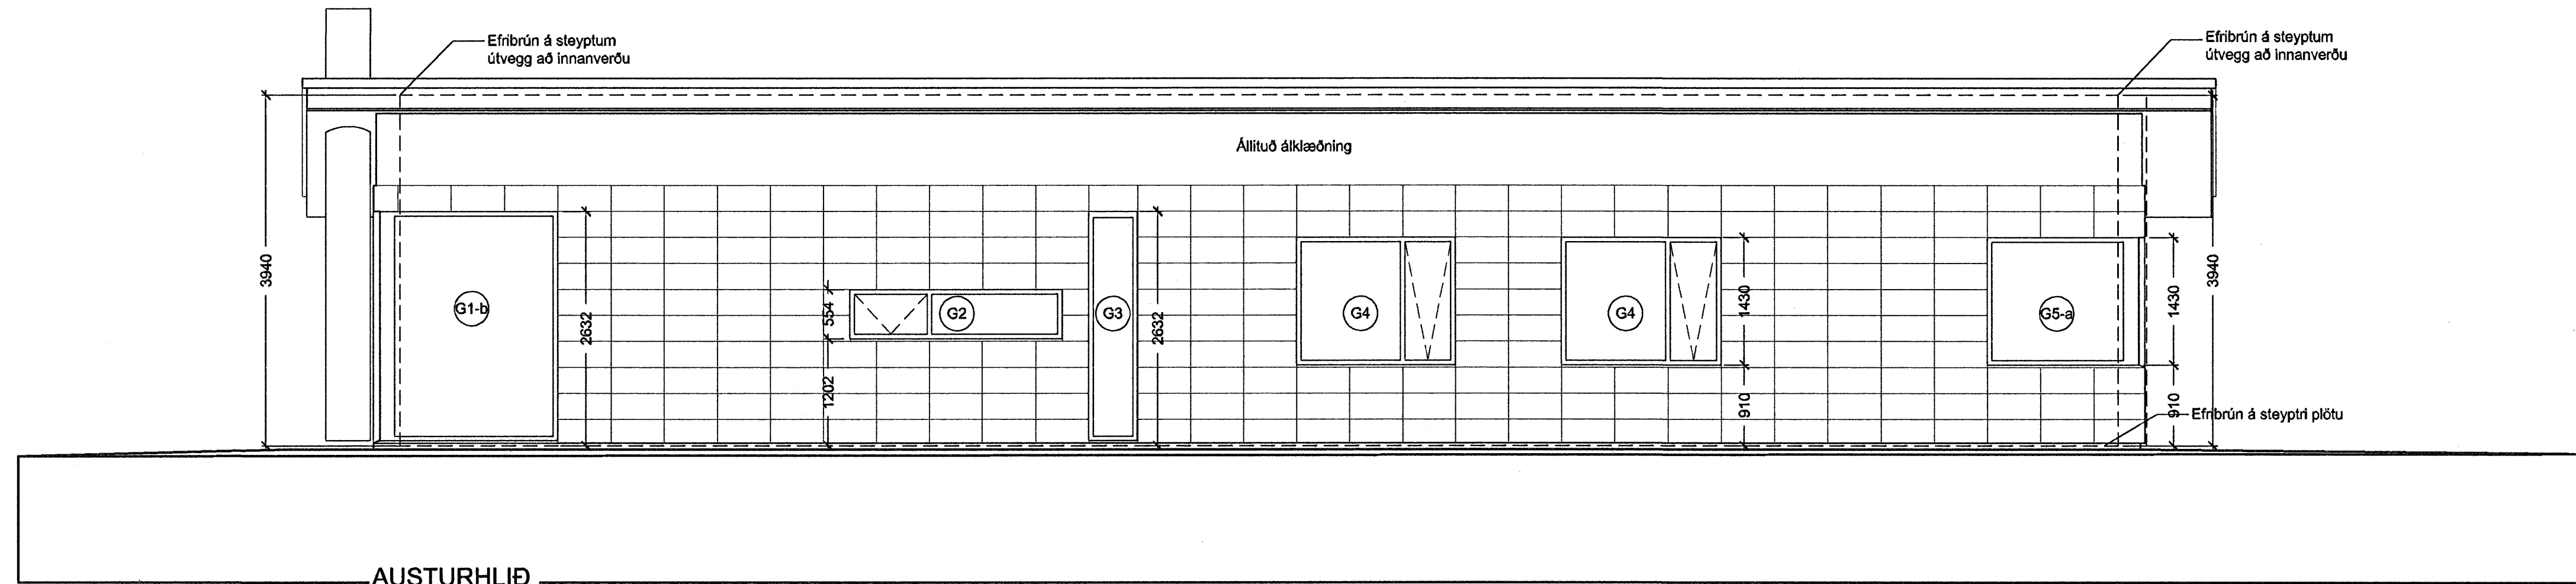

AUSTURHLIÐ

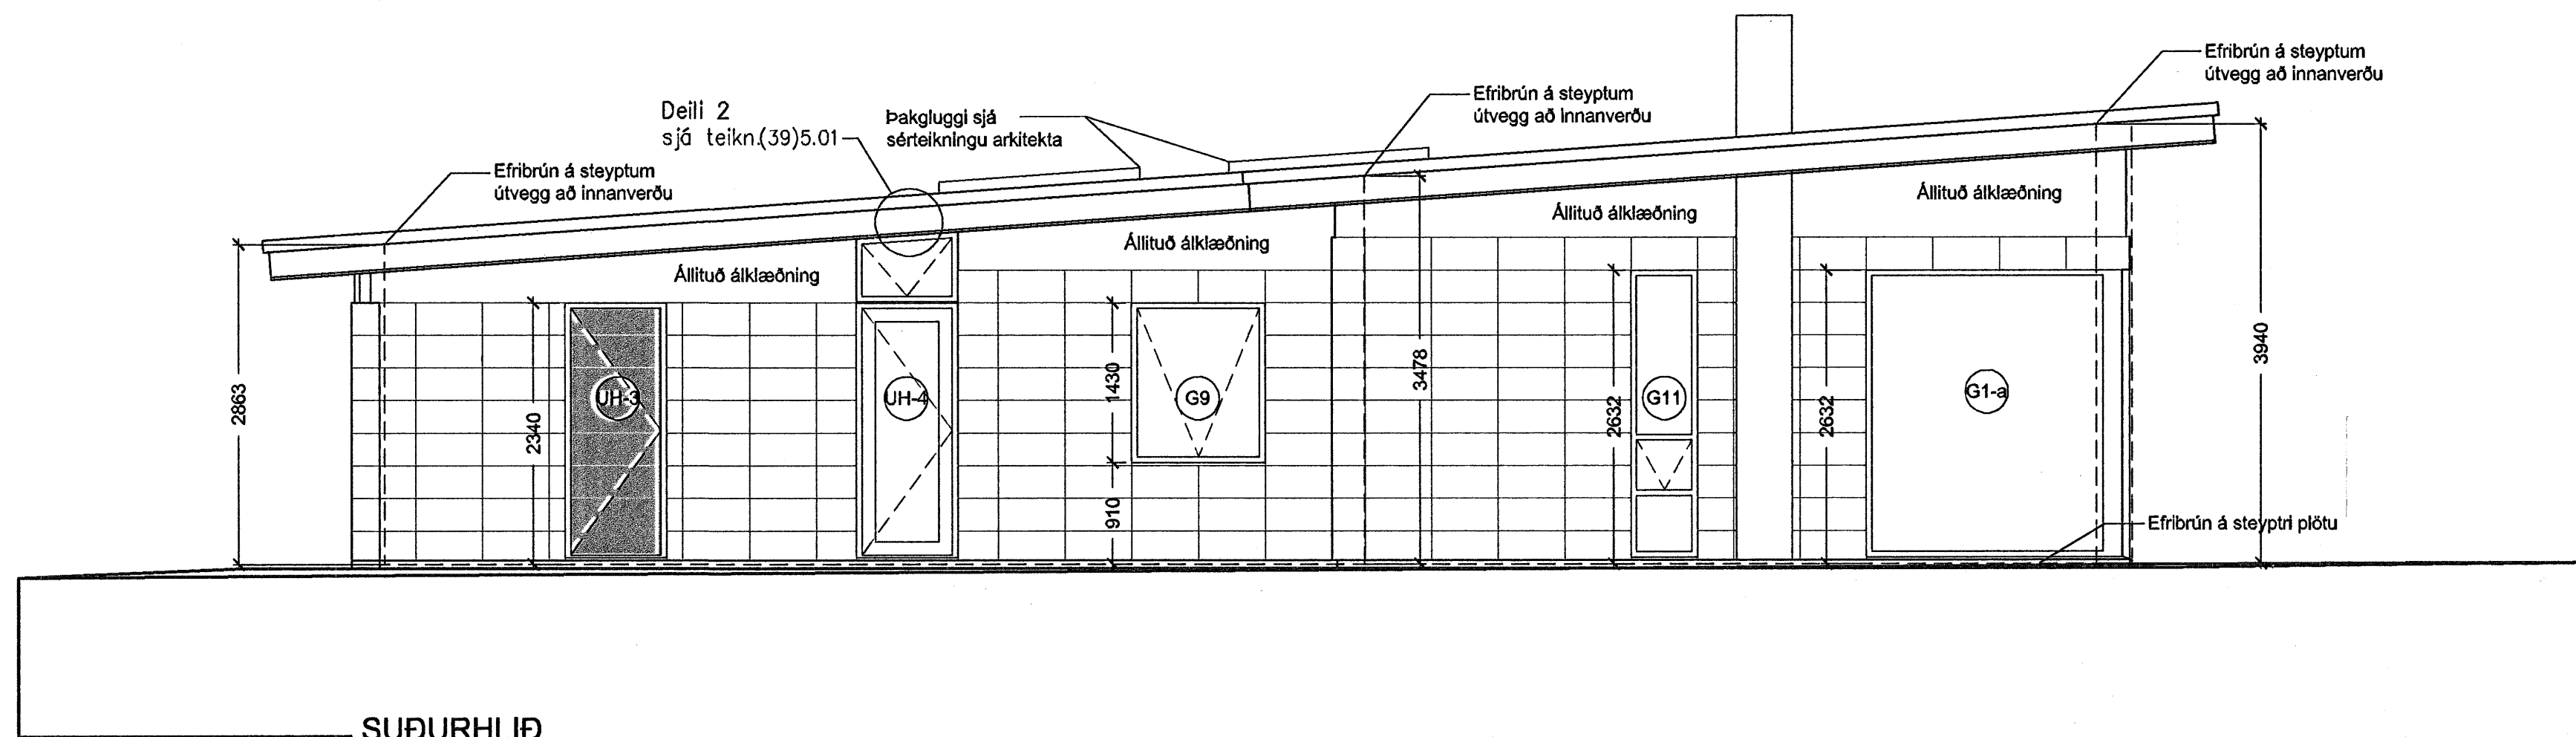

SUÐURHLIÐ

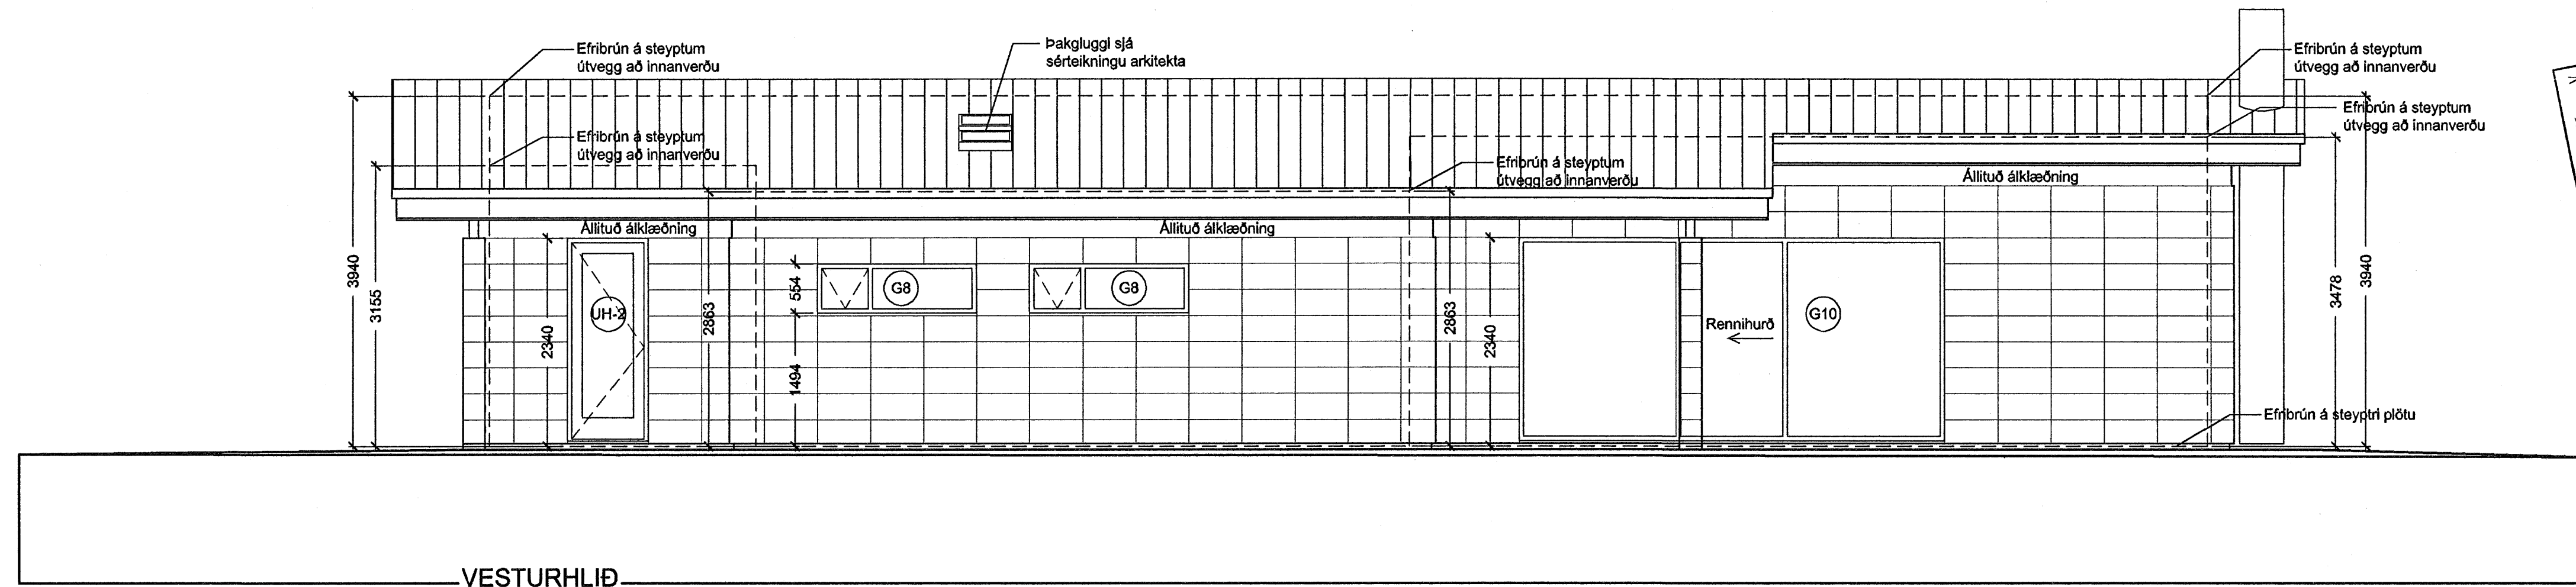

VESTURHLIÐ

Snið A-A í mkv. 1:50

Byggingaútlitir Hafnarjardar
Algreitt barn
2.2. MAY 2006
SI

Einbýllshús
FLÉTTUVELLIR 29
Verkefning
Útlit
MKV: 1:50
DAGS: 24.02.2006
TEIKNAD: AS/UBE
SKRÁ: Fléttuvellir-Útlit.dwg
(39)3.03
Jón Ben Einarsson BFI
Kt: 190665-4299