



GRUNNMYND 1:50

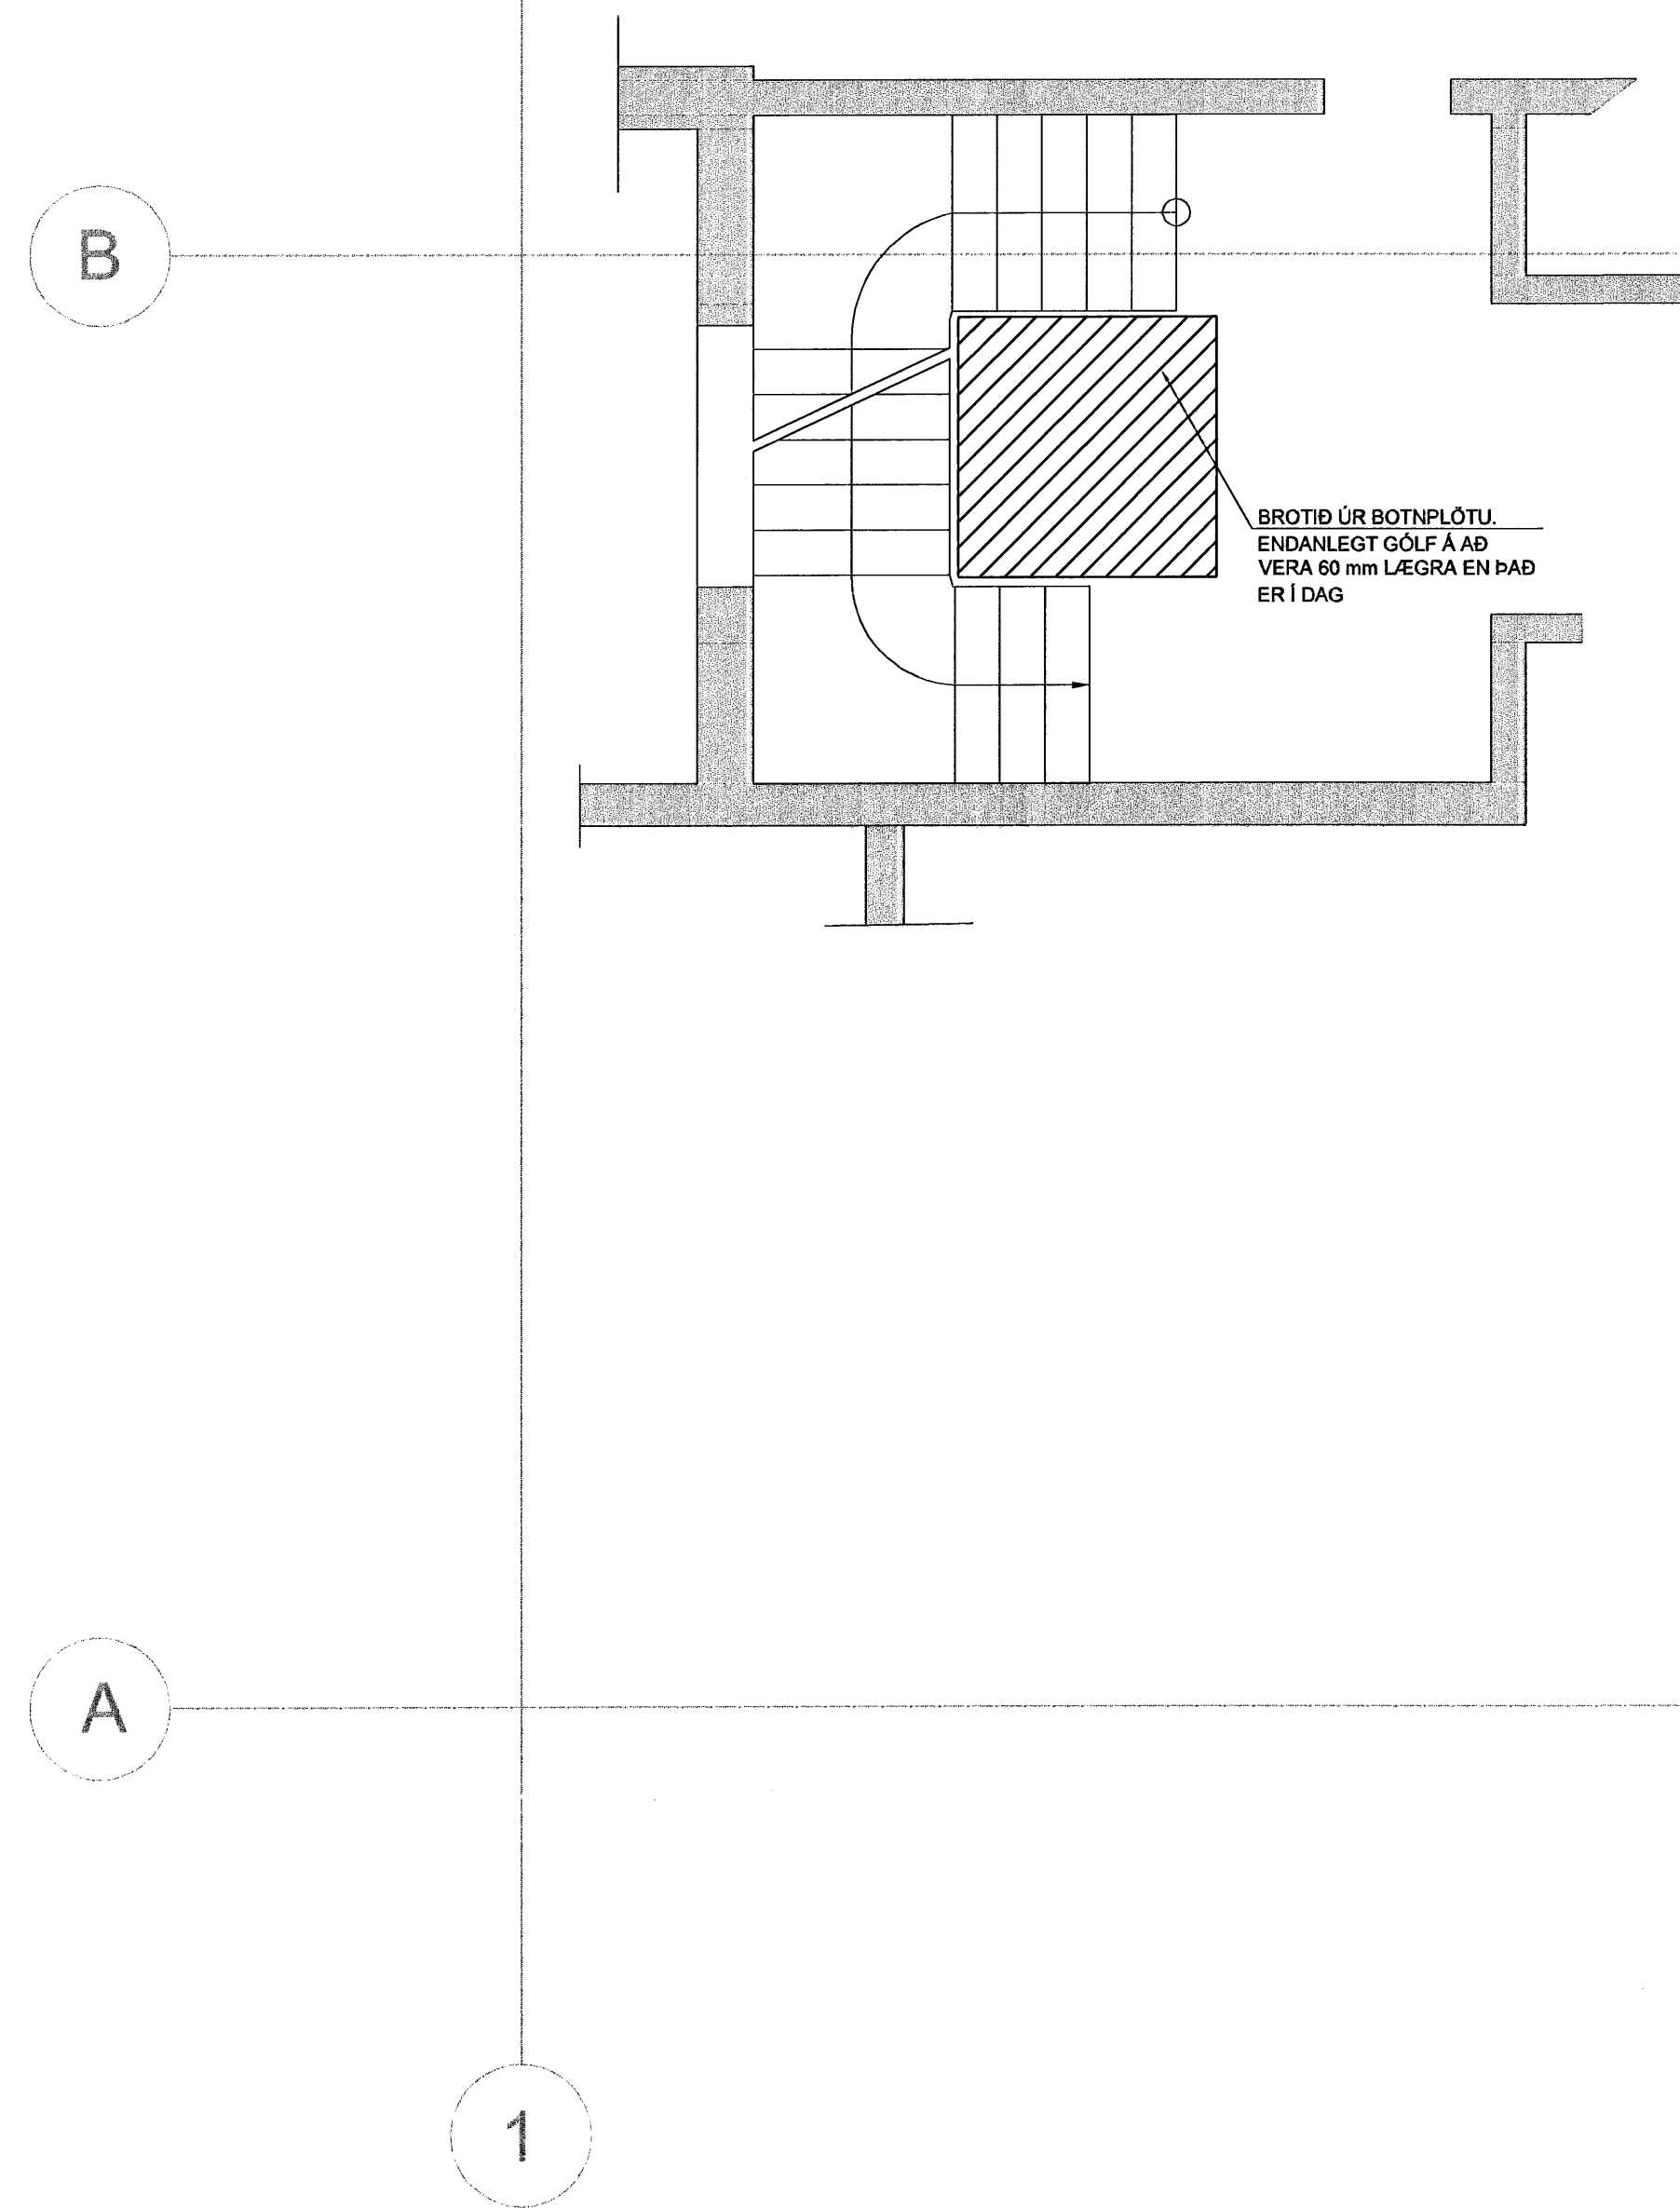

FLENSBORGARSKÓLI

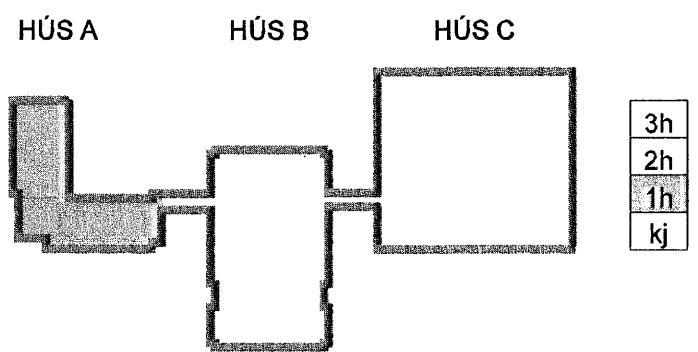

Útg. Dags. Skýring Hannað/Yfirfarir

ARKITEKTASTOFAN ehf.
 Skipti 1. 195 Þronu
 Gunnar Þorvaldsson
 Kl. 022025-4836

VS
VERKFRÆÐISTOFA

BÆJARHRAUN 20 · 220 HAFNARFJÖRDUR · KENNIT. 710798-2899
 vsb@vsb.is · Sími 585 8600 · Fax 585 8610 · www.vsb.is

Aritun skýrðunar
 Björn Gústafsson Kt. 180550 4889

Verkefni
**BREKKUGATA 19
 HAFNARFJÖRDUR**

Verkhús
**BURÐARVIRKI
 BROT ÚR GÖLFI VILYFTU
 GRUNNMYND**

Hannað MS	Teiknað MS	Yfirfarir	Kvarði 1:50	/ A1	Síða -
Dags 03.02.2006	Verkefni 04836	Teikning	A-B1-GV-02	Útgáfa -	

Byggingafræðingur
 Afgreitt þann
 12 MAY 2006
 VPS.