




PALLUR Á 1. HÆÐ 1:50

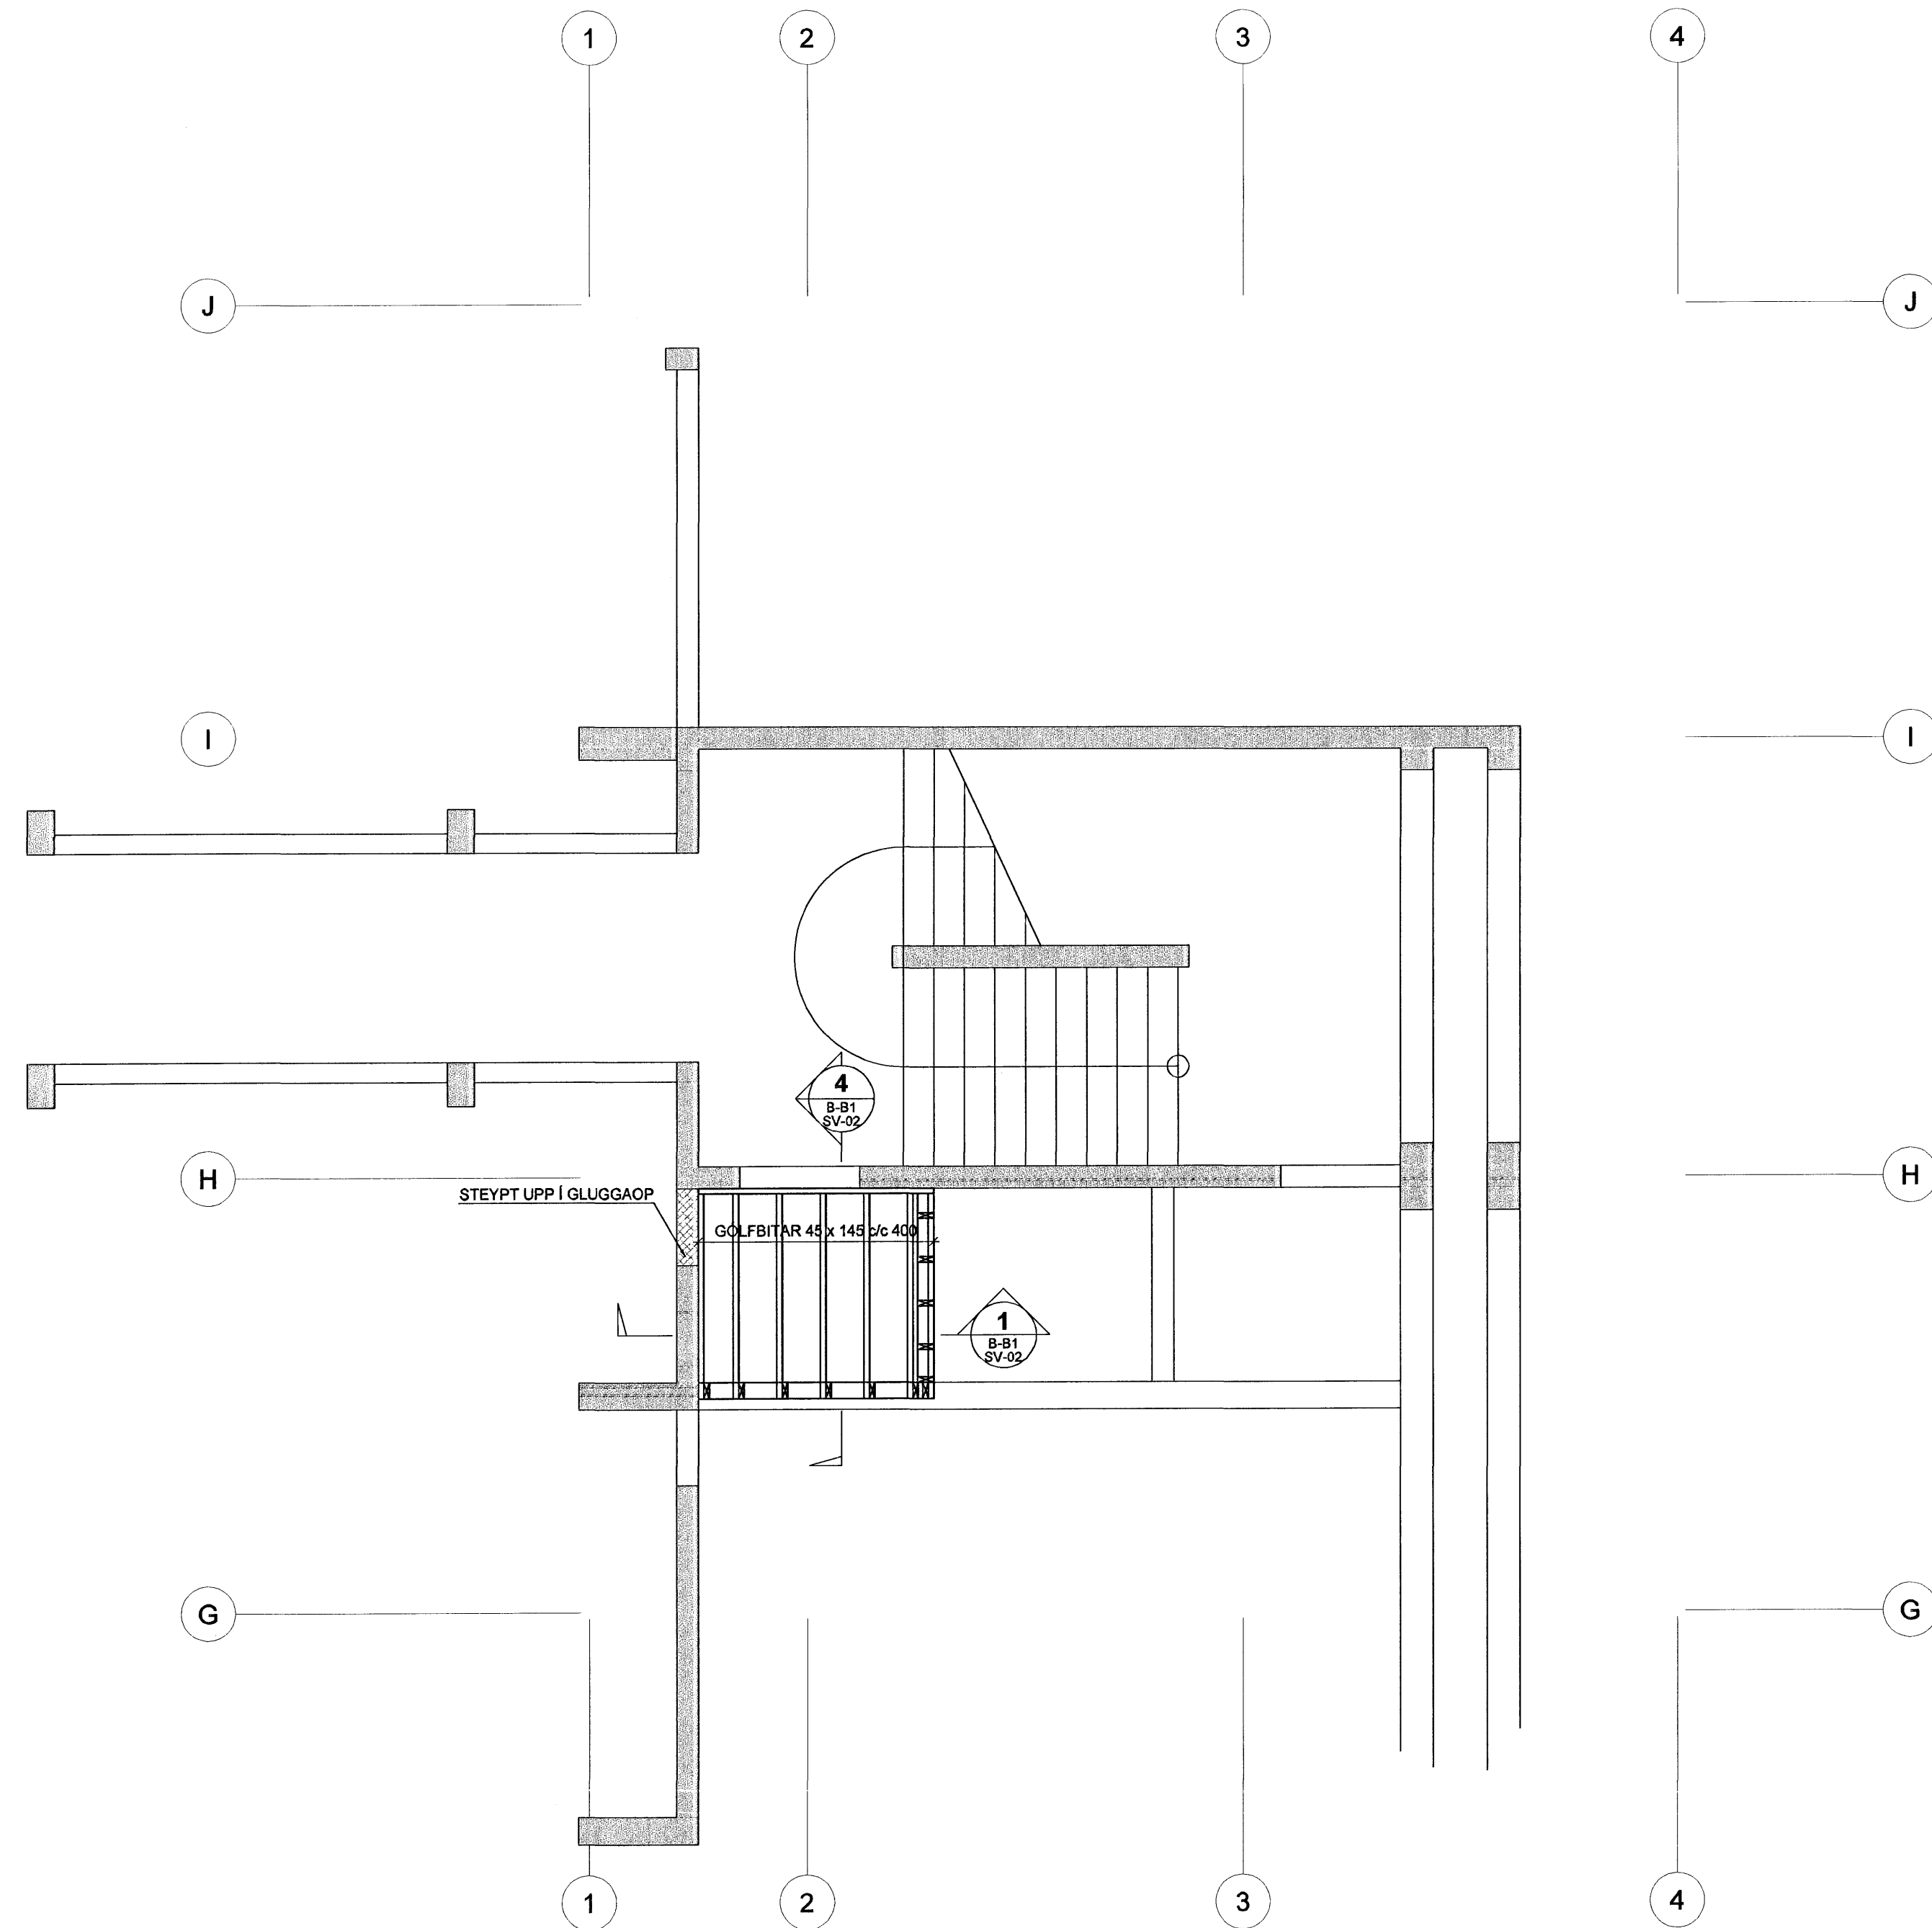

FYLLING Í GLUGGAGAT 1:50

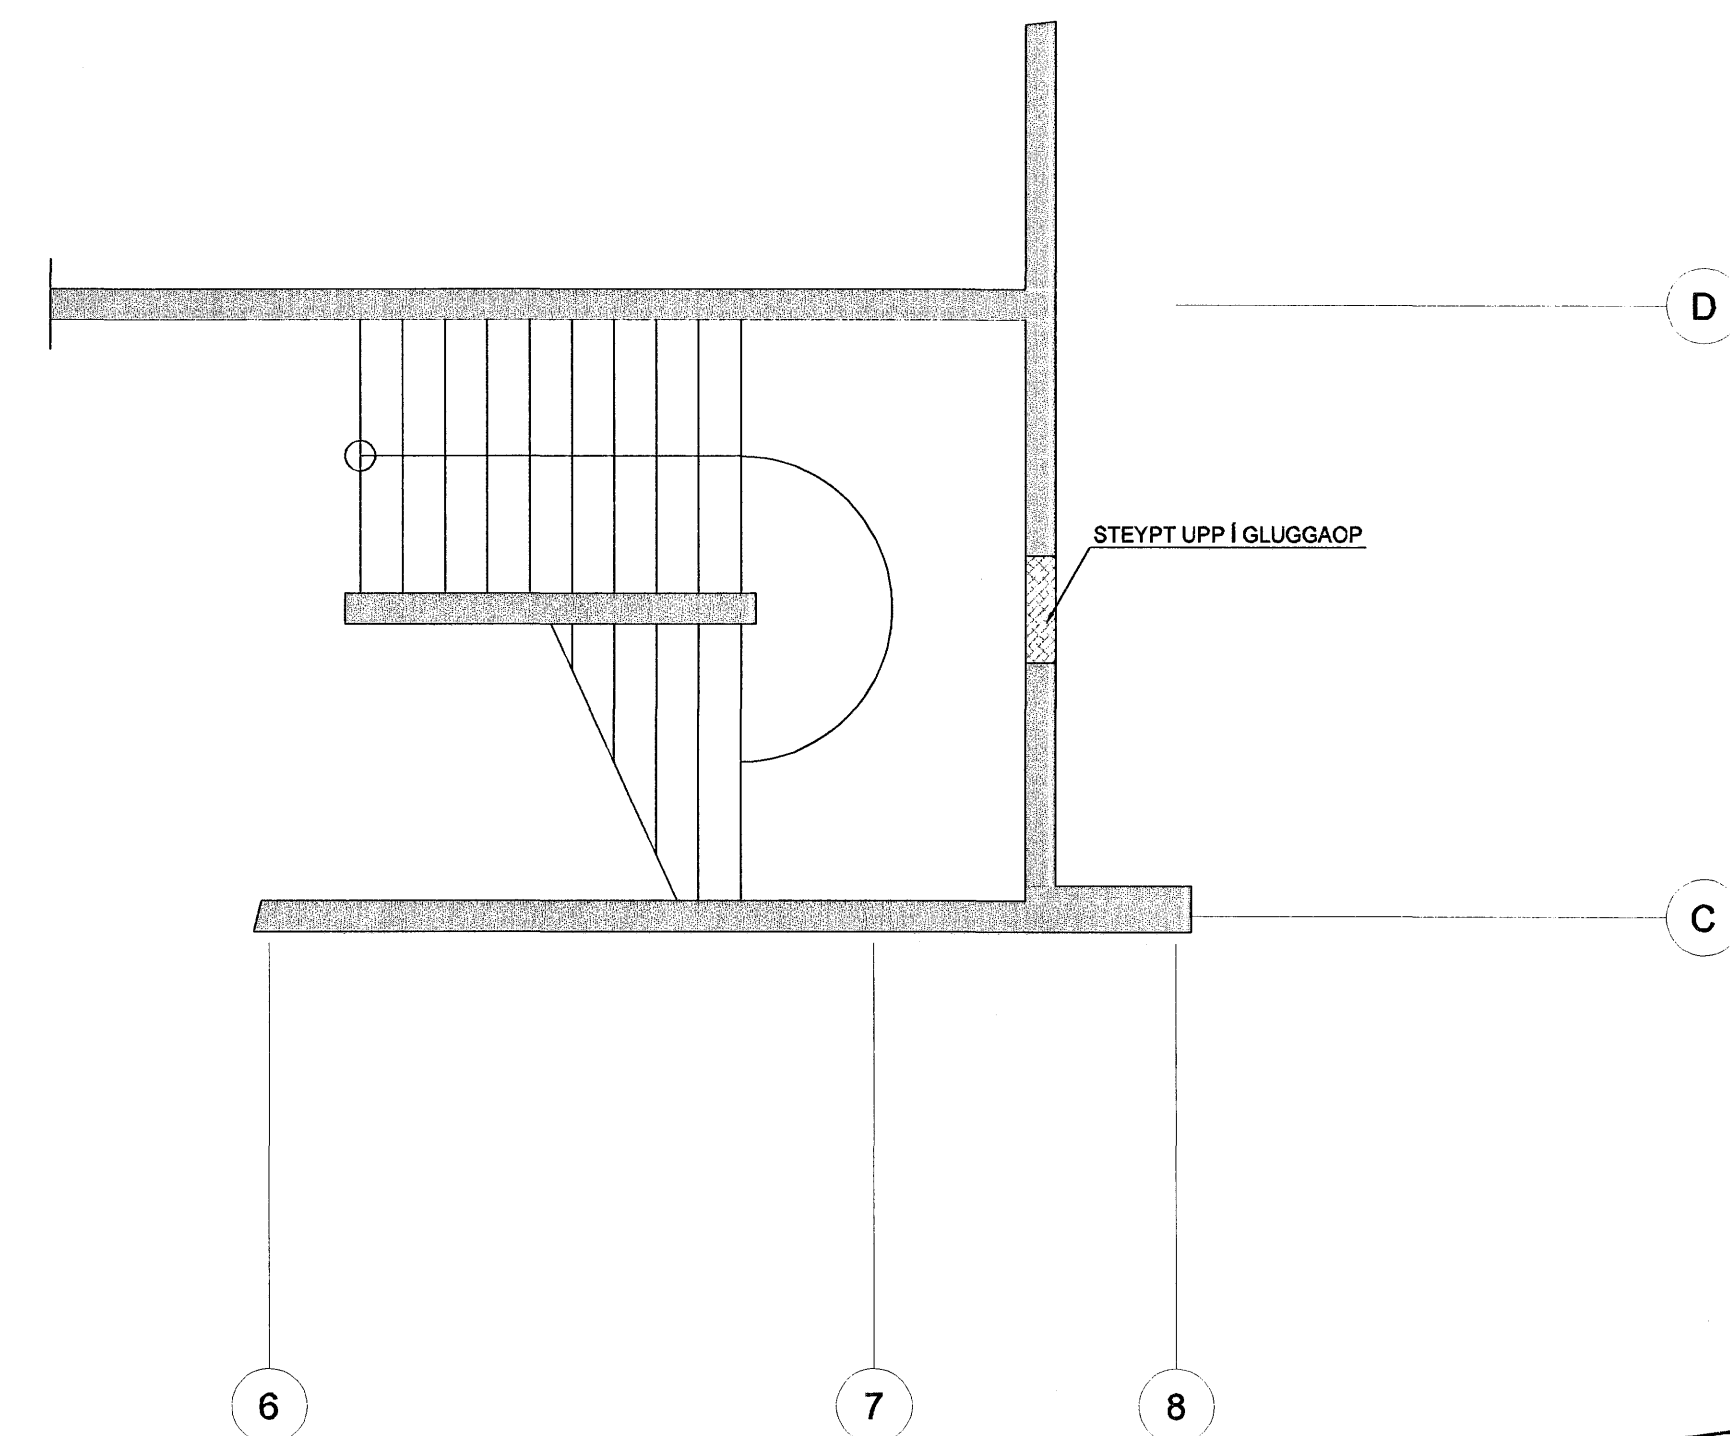

FLENSBORGARSKÓLI

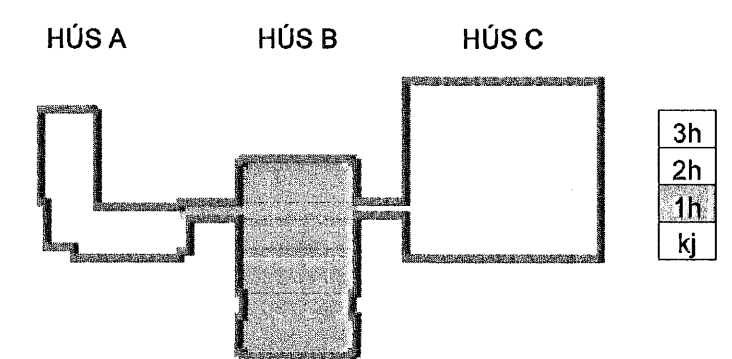

Úlg. Dags. Skýring Hannasó Yfirlind



BÆJARHRAUN 20 · 220 HAFNARFJÖRDUR · KENNIT. 710798-2899
 vsb@vsb.is · Sími 585 8600 · Fax 585 8610 · www.vsb.is

Áritun séðhönnuðar
 Björn Gústafsson Kt. 180550 4889 *Björn*
 Verkefni
BREKKUGATA 19
HAFNARFJÖRDUR
 Verkið
BURÐARVIRKI
PALLUR Á 1. HÆÐ
GRUNNMYND

Byggingafulltrúi Hafnarfjarðar
 Afgreitt þann
12 MAY 2006
VPS.

| | | | | |
|------------|----------|------------|--------|------|
| Hannasó | Telknað | Yfirlind | Kvartí | Síða |
| MS | MS | 1:50 | A1 | - |
| Dags. | Verkefni | Telkning | Útgáfa | |
| 03.02.2006 | 04836 | B-B1-G1-01 | - | |