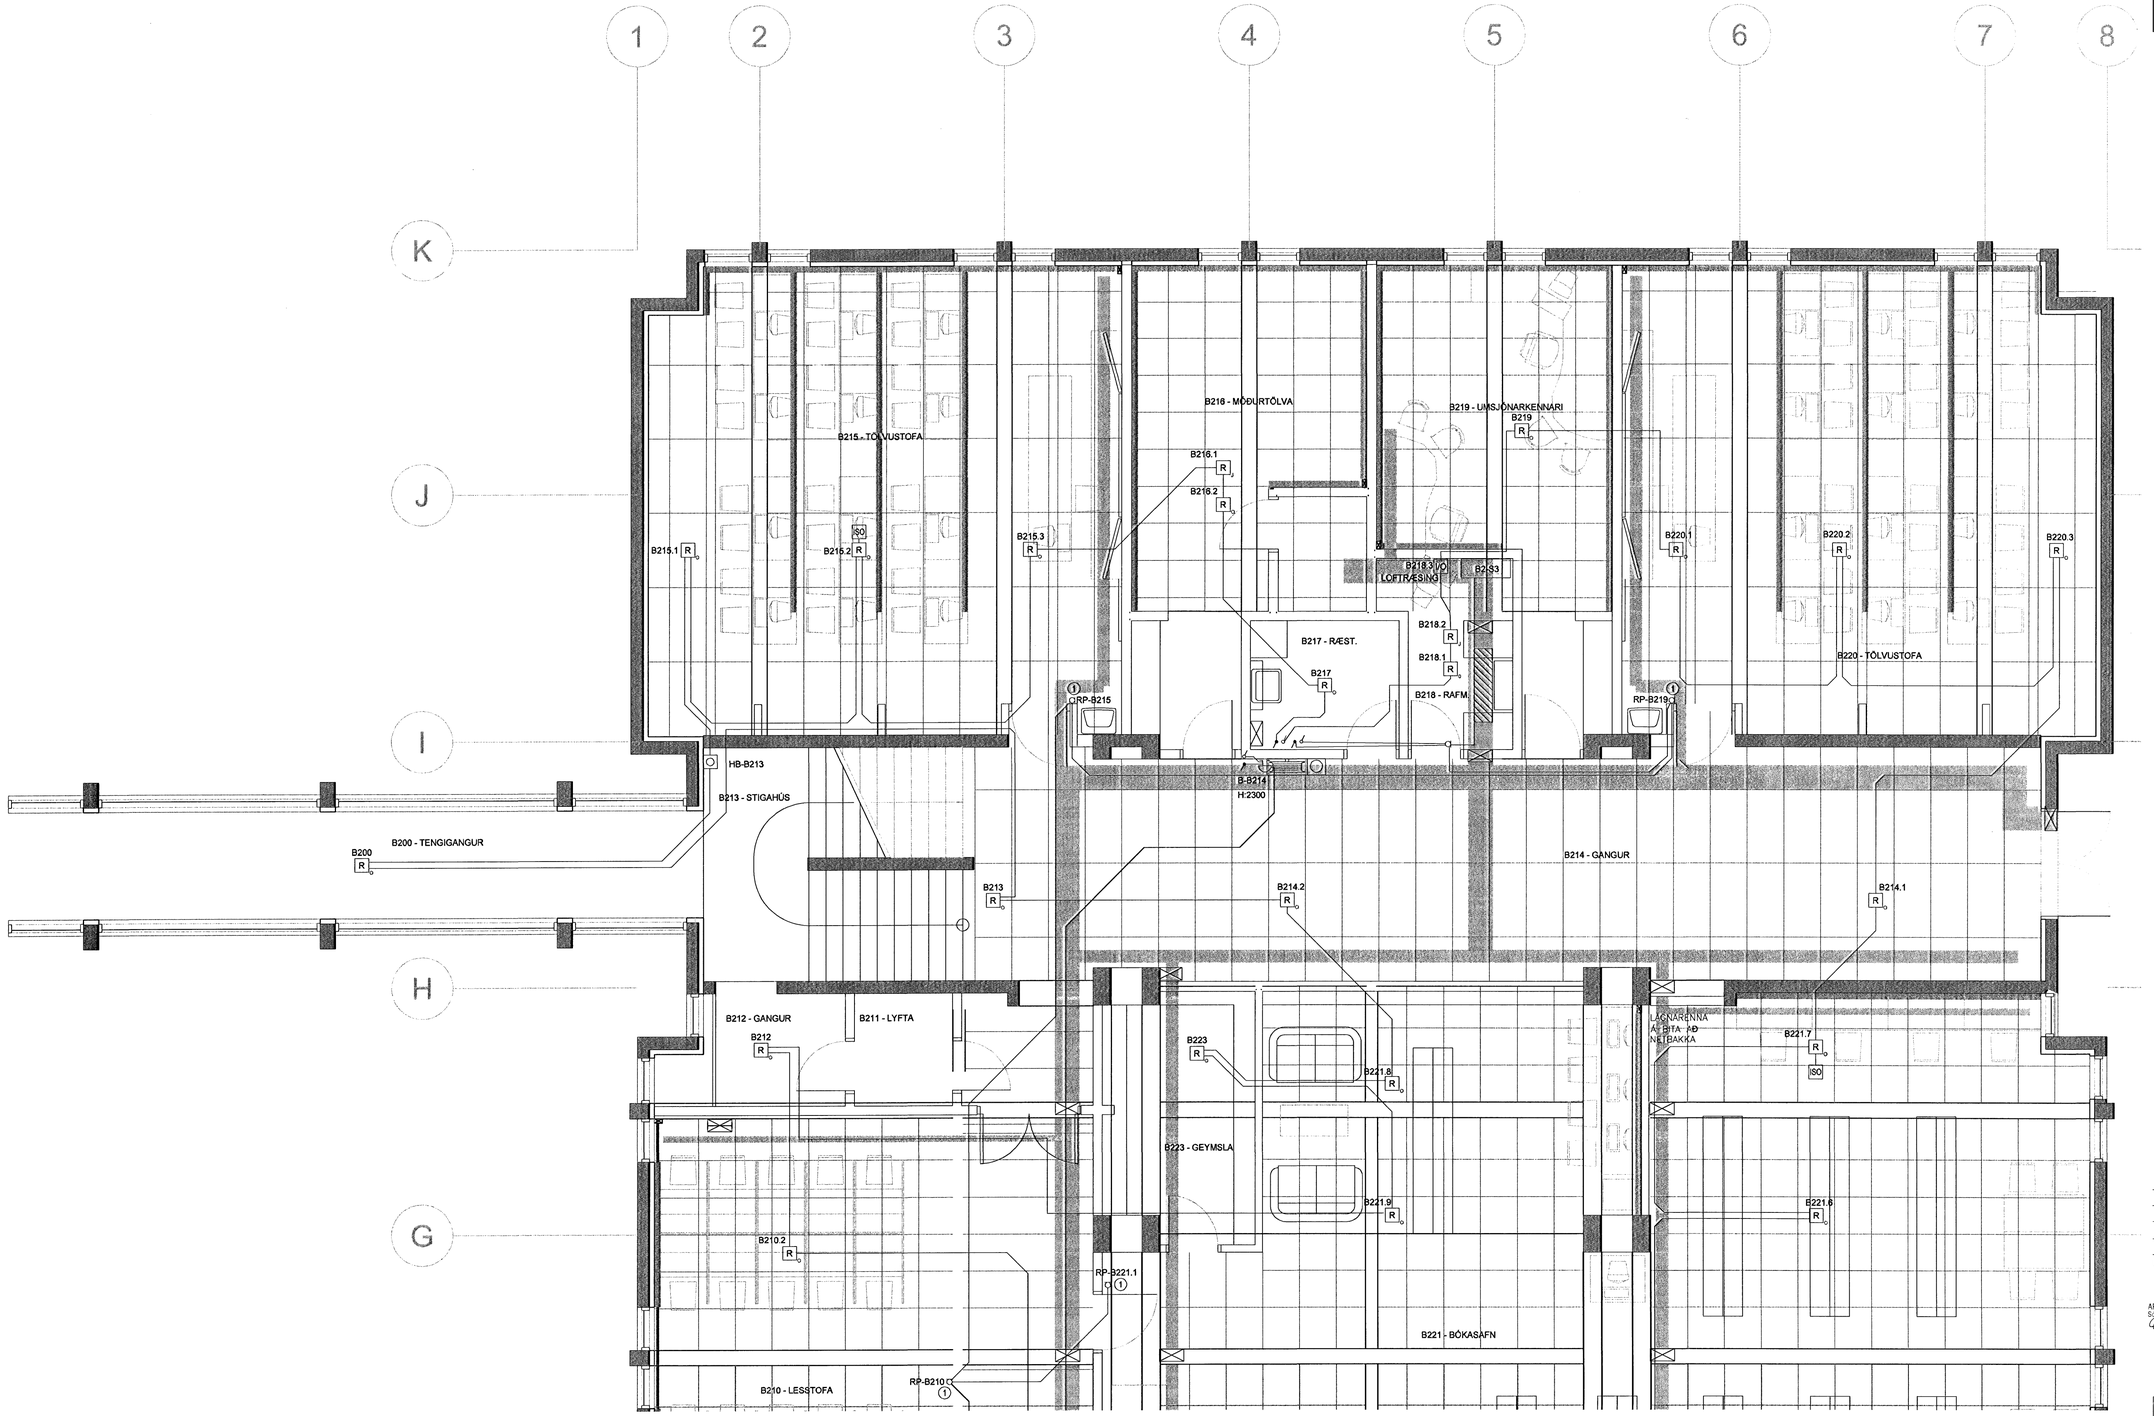

FLENSBORGARSKÓLI

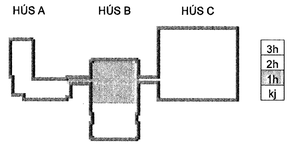

Útg.	Dags.	Skýring	Hannað/Yfirfarið

ARKITEKTASTOFAN ehf.
Sóltúni 1, 105 Reykjavík
Kt. 6604
VSB
VERKFRÆÐISTOFA

BÆJARHRAUN 20 · 220 HAFNARFJÖRÐUR · KENNIT. 710796-2899
vsb@vsb.is · Sími 585 8600 · Fax 585 8610 · www.vsb.is

Áritun sérhönnuðar
Örn Guðmundsson Kt: 220961-2739

Verkheiti
BREKKUGATA 19
HAFNARFJÖRÐUR

Verkhluti
RAFKERFI
BRUNAVIÐVÖRUNARKERFI
GRUNNMYND 2. HÆÐ, NORÐUR

Hannað	Teiknað	Yfirfarið	Kvarði	Síða
KGÍ	DS	SU	1:50 / A1	1

Dags.	Verkefni	Teikning	Útgáfa
03.02.2006	04836	B-R5-G2-1	-

S:\2004\04291\tl\Raf\Fullnaðarhönnun\Gildar_teikn\B-R5-G2-1_2.dwg