



HÚS A
BRUNAVIÐVÖRUNARKERFI - KERFISMYND



3 HÆÐ

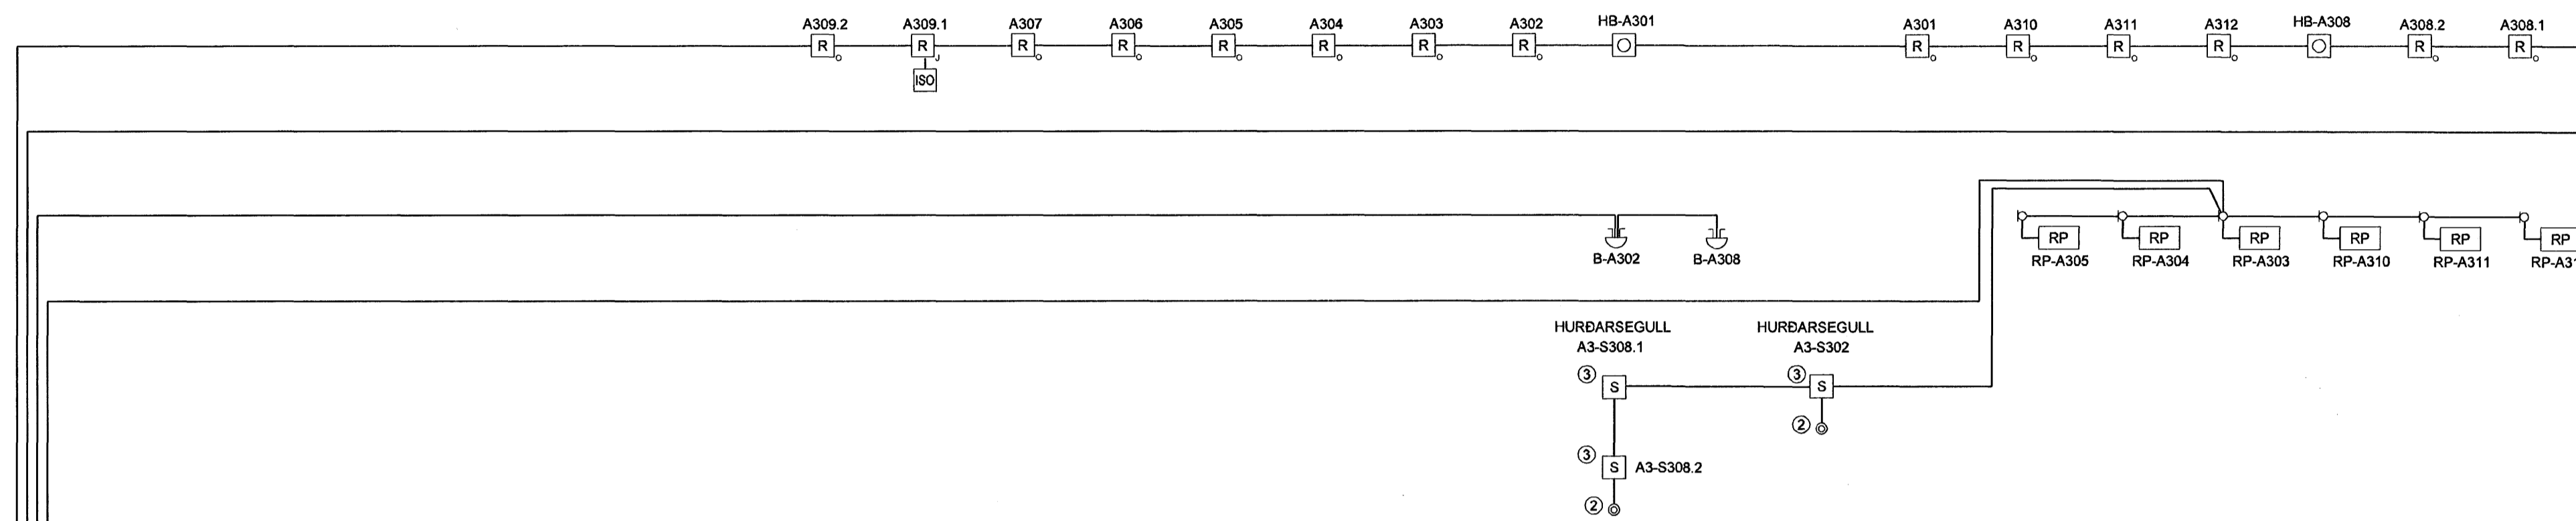

2 HÆÐ

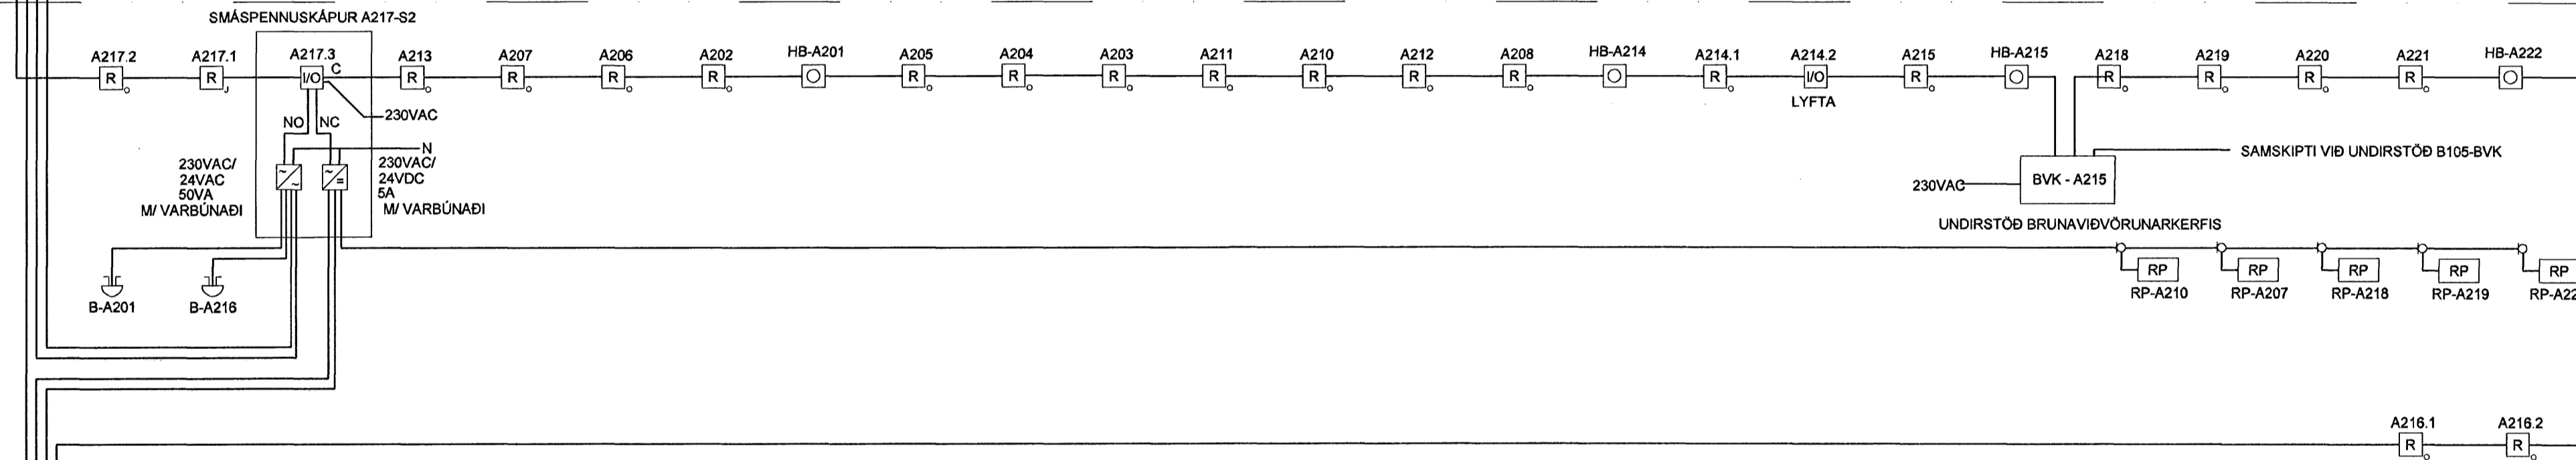

1 HÆÐ

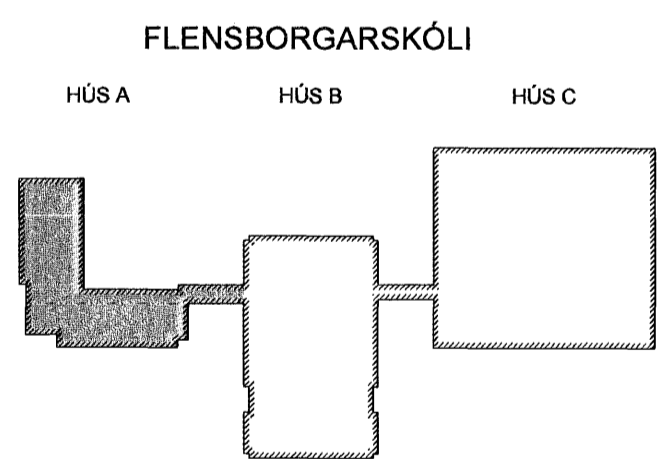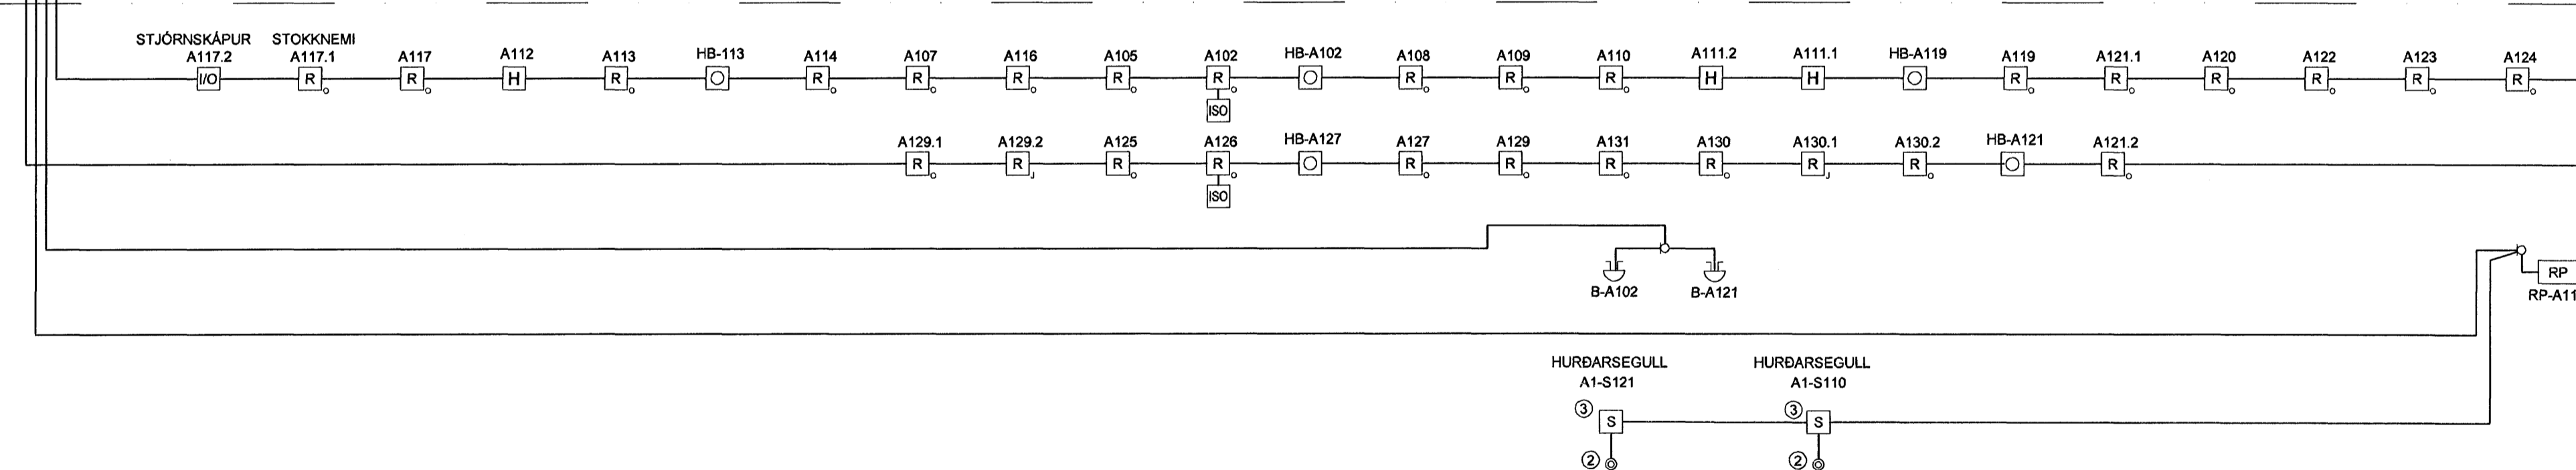

S:\2004\04231\1\Bætur\fullna_sam\munu\Gálar_tekni\Y-R5-K-3.dwg

Byggingafræðingur
Alfreit Þann
12 MAY 2006
Mittkós VBS.

VERKFRÆÐISTOFA

B/EIARHRAUNI 20 · 220 HAFNARFJÖRÐUR · KENNIT. 710796-2899

ARKITEKSTOFAN ehf.
Borgartún 1, 105 Reykjavík
Sími 590 9900

VSB

Áritun séðhórnútar
220961-2739-0

Verkefni: BREKKUGATA 19
HAFNARFJÖRÐUR

Verkhúsi: RAFKERFI
KERFISMYND
BRUNAVIÐVÖRUNARKERFI

Hannað KGI	Telmað DS	Yfirfarð SU	Kvarði - / A1	Síða -
Dagur 03.02.2006	Verkefni 04291	Tekning Y-R5-K-3	Útgáfa	