

**SKÝRINGAR**

ALLAR SÉRÚTBÚNAR FESTINGAR SKULU VERA HEITGALVANHÚÐADAR.

ALLIR BOLTAR SKULU VERA HEITGALVANHÚÐADIR OG AÐ GAÐUM 8.8 EÐA HÆRRI.

BOLTAR, SKRÚFUR OG NAGLAR SÉU HEITGALVANISERUÐ. UNDIR ALLA BOLTÁHAUSA OG RÆR SEM LIGGJA AÐ TRÉ SKAL SETJA SKÍFUR MEÐ ÞVERMÁL 3xd OG ÞYKKTINA 0,3xd. (d = ÞVERMÁL BOLTA).

VEGGREIMAR SKULU LEGGJAST Á TJÖRUPAPPA OG BOLTAST NIÐUR MEÐ M12x185 MÚRBOLTUM MEÐ 600mm MILLIBILI, EN FESTINGAR SKULU ÞÓ ALDREI VERA FJÆR ENDA REIMAR EN 150mm.

**TIMBUR**

TIMBUR SKAL VERA AF STYRKLEIKA K18 EÐA HÆRRI LÍMTRÉ SKAL VERA AF STYRKLEIKA L-40

TIMBURLÍMTRÉ SEM STEYPIST AÐ SKAL VERA GAGNVARID MEÐ C-TOX EÐA SAMBÆRILEGU .

**SUÐUR**

SUÐUEFNI SKAL UPFFYLLA KRÓFUR BS 317.1 EÐA SAMBÆRILEGRA STAÐLA

SUÐUVINNA SKAL FRAMKVÆMD AF SUÐUMÖNNUM SEM HAFNA HÆFNISPRÓF SAMKV. IST EN 287-1

VIÐ 20% STIKKPRUFU NÁI SUÐAN MINNST KARAKTER C. SAMKVÆMT STAÐLI DS/EN 25817

ÞVERMÁL SUÐA SKAL EKKI VERA MINNI EN ÞVERMÁL STANGA OG FESTINGA. FASA SKAL STANGIR OG FESTINGAR Á FLATSTÁLI TIL AÐ NÁ MEIRI SUÐU

**ÞAKEININGAR**

SKRÚFAST FESTAST NIÐUR Í LÍMTRÉ EFTIR LEIÐBEININGUM FRÁ FRAMLEIÐANDA ÞAKEININGA.


**TILVÍSANIR**

ALMENNAR SKÝRINGAR: SJÁ BL.NR.06859-B000

MÁLSETNINGAR Á VEGGJUM: TEIKNING ARKITEKTS

GÖT Í VEGGJUM: TEIKNING LAGNAHÖNNUDA

SNID A-A B201 1:50

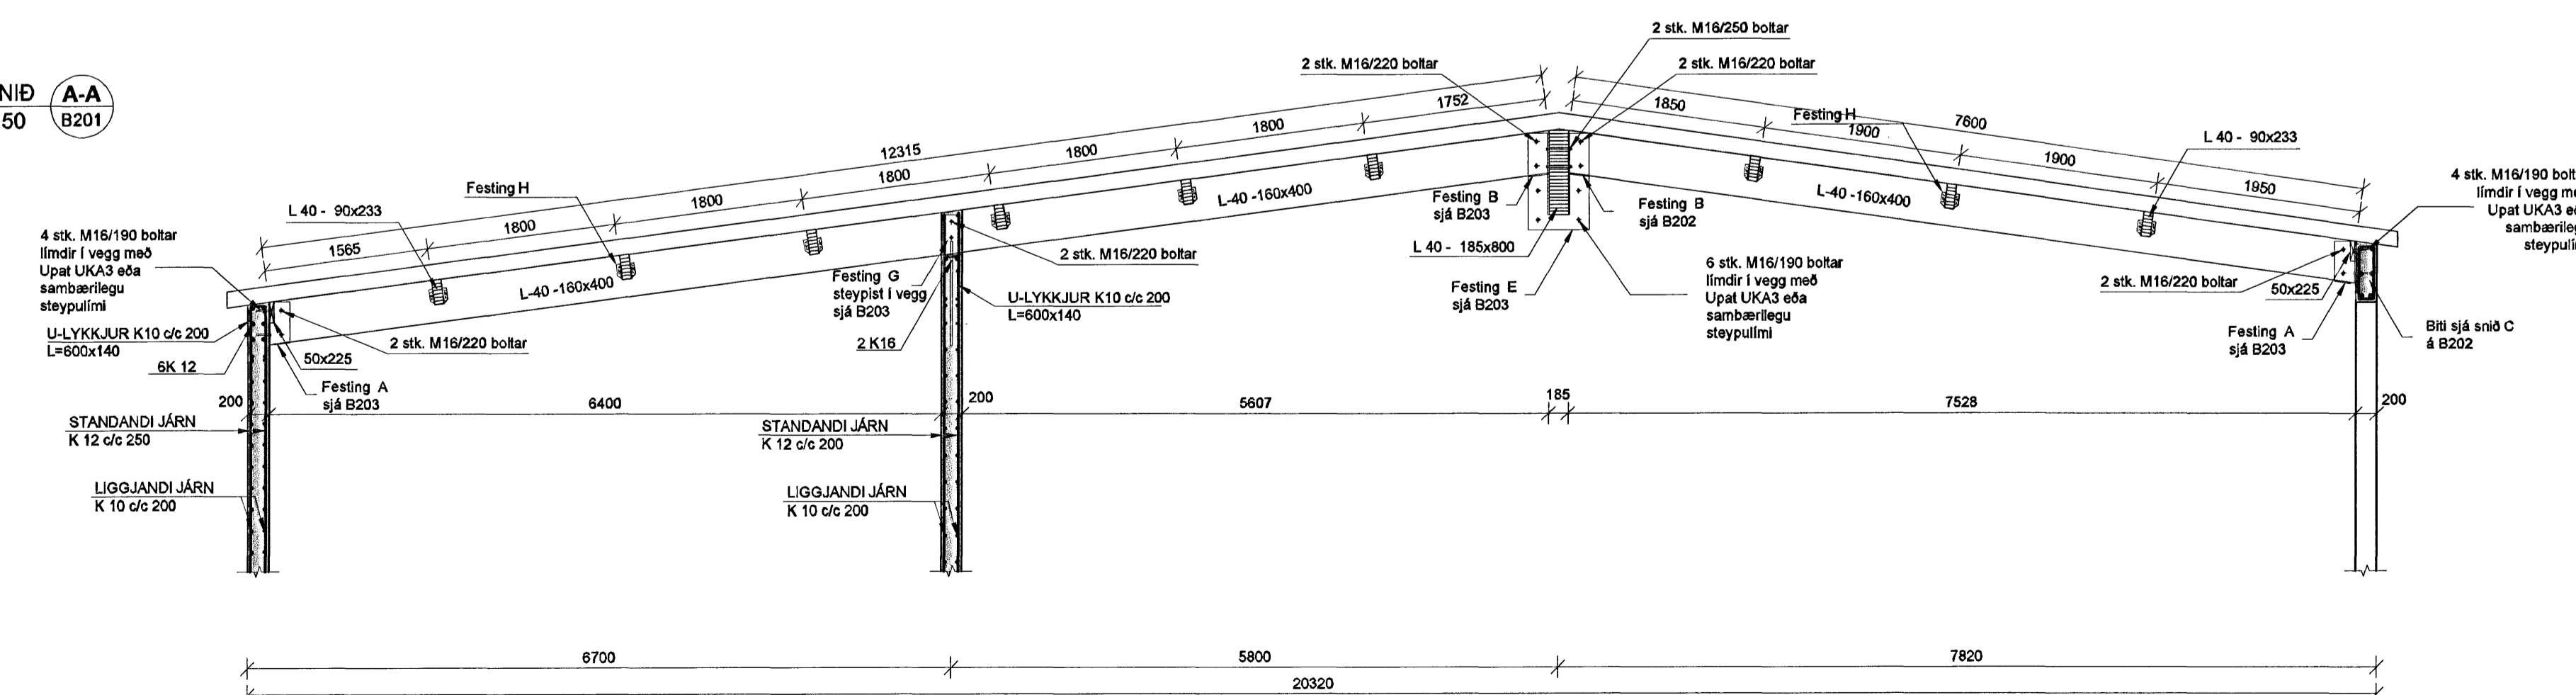

Sambykkt þann 03. AUG. 2007  
Byggingulltrúinn í Hafnarfjörð  
F.h. Sigurbjartur Halldórsson

Útg. Dags. Skýring Hanna ÖVY/rlun0



VERKFRÆÐISTOFA

BEIARHRAUN 20 · 220 HAFNARFJÖRÐUR · KENNIT. 710796-2899  
vsb@vsb.is · Sími 585 8800 · Fax 585 8910 · www.vsb.is

Ártun sérhönnuðar Björn Gústafsson Kt: 180550 4889

Verkefni EYRARTRÖÐ 13 HAFNARFJÖRÐUR

Verkefni BURÐARVIRKI - VIÐBYGGING VEGGIR Á 1.HÆÐ OG ÞAKVIRKI GRUNNMÝND OG SNID A-A

Hannað	Teiknað	Yfirfarið	Kvaði	Síða
SPJ	SPJ	BG	1:50	/ A1
Dags.	Verkefni	Teikning	Útgáfa	
14.06.2007	06859	B201		

*Samp. Jón. Lón.*