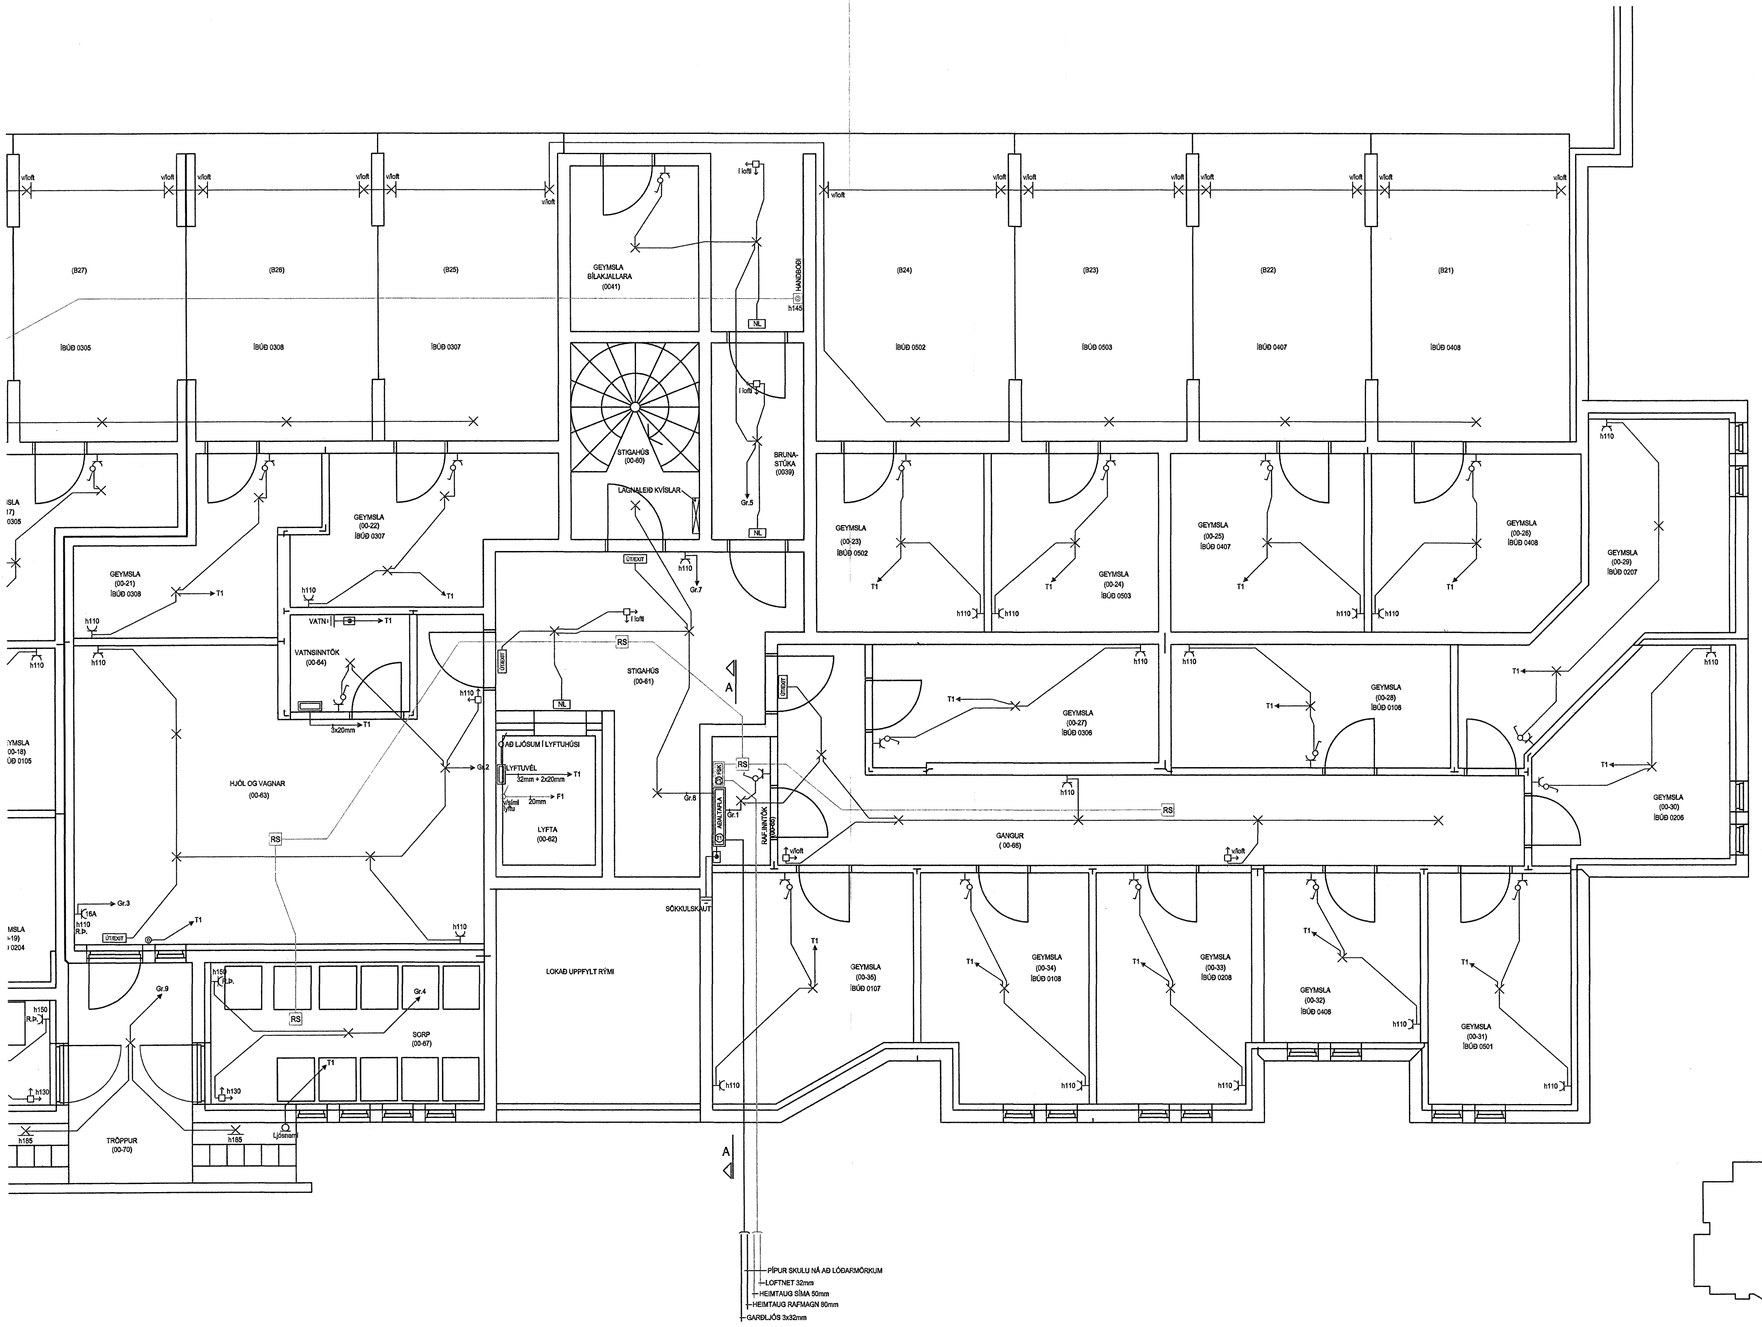

LYKILMYND

HELGI KR. EIRÍKSSON RAFLAGNAHÖNNUN
KT. 110156-2789

SKIPHOLT 37, 108 REYKJAVÍK S:568-8388
E-MAIL: TEIKN@LUMEX.IS

DAGS.	21.12.2006	SÍÐA NR.	1 AF 7		
TEIKN. NR.	AR-01	TÖLVUHEITI	GRNORÐURBAKKI5	HANNAÐ	HKE
VERKHLUTI	GRUNNMYND KJALLARI	BREYTING A		TEIKNAÐ	PHS
MKV.	1:50	BREYTING B		YFIRFARIÐ	HKE

VERKEFNI	NORÐURBAKKI 5C
RAFLÖGN	RAFLÖGN