
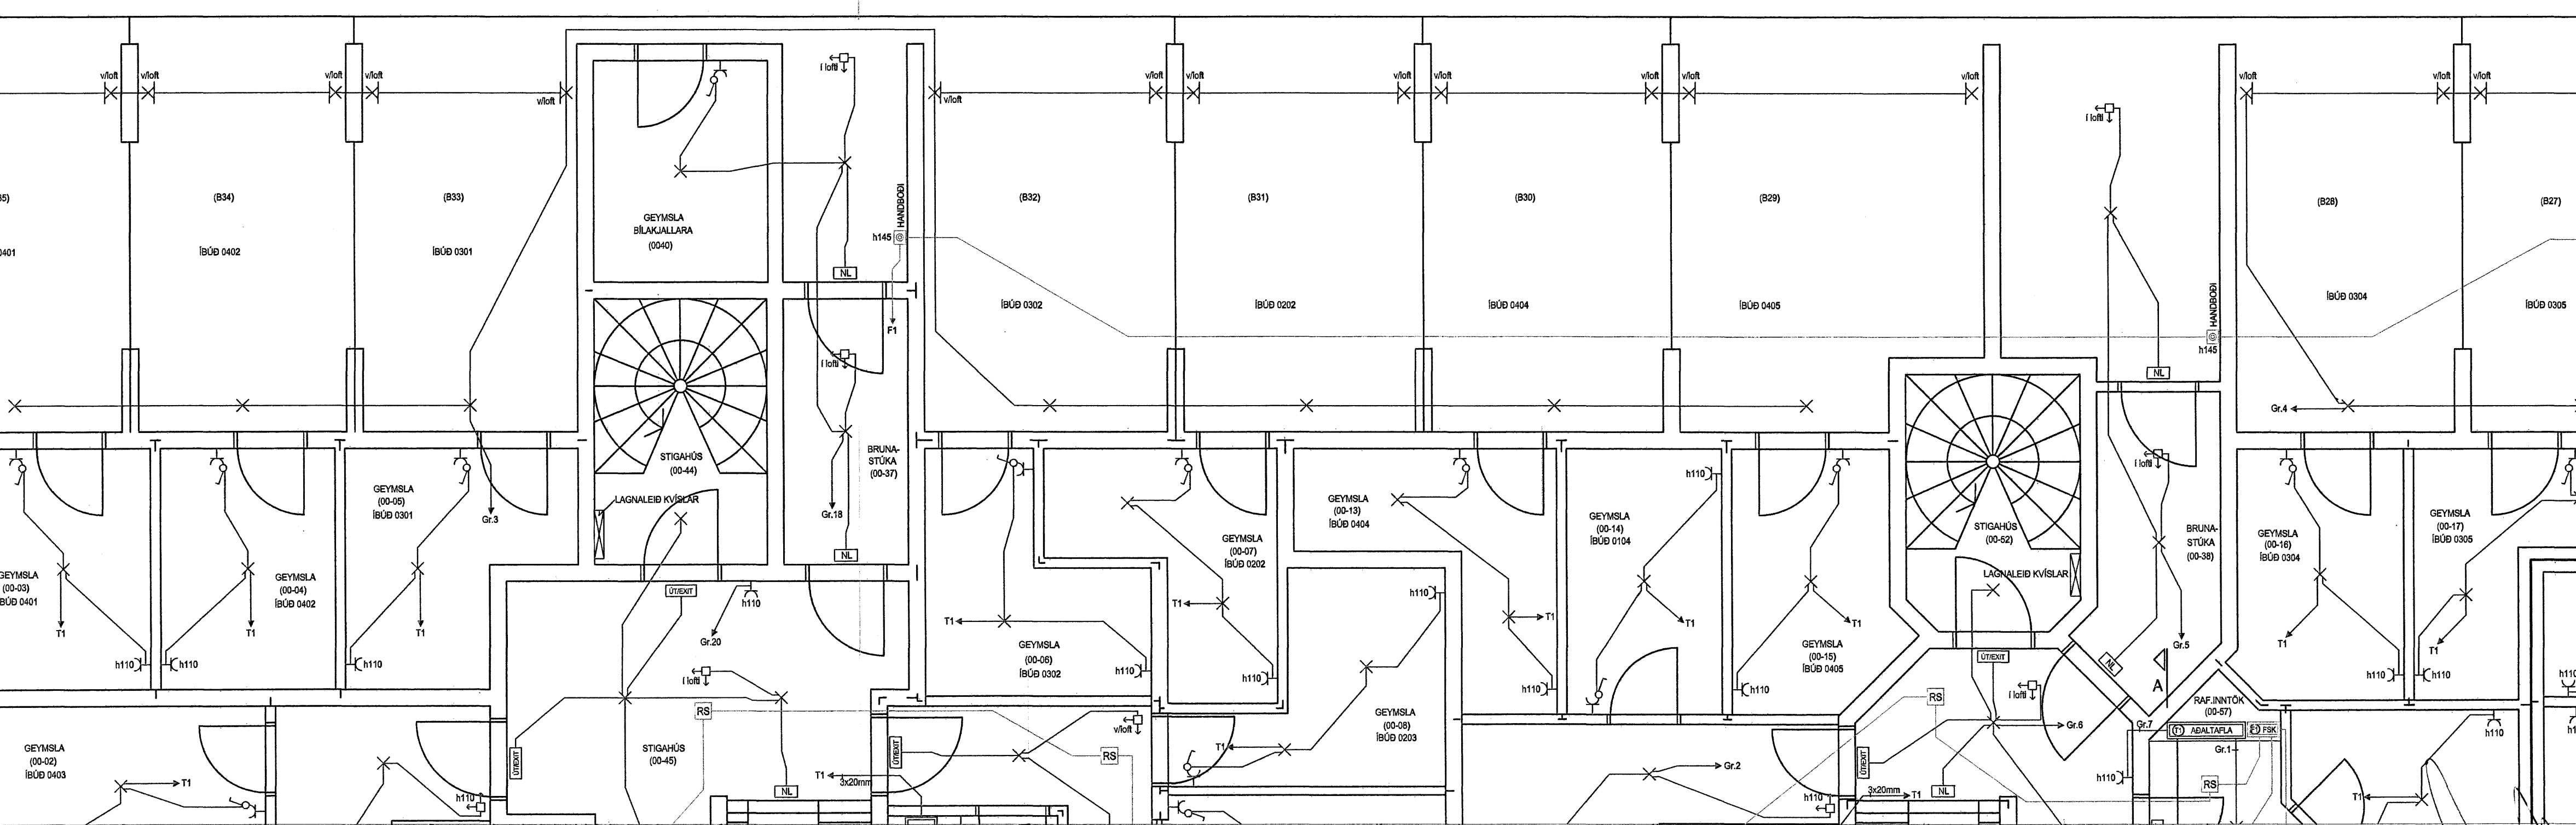


LYKILMYND

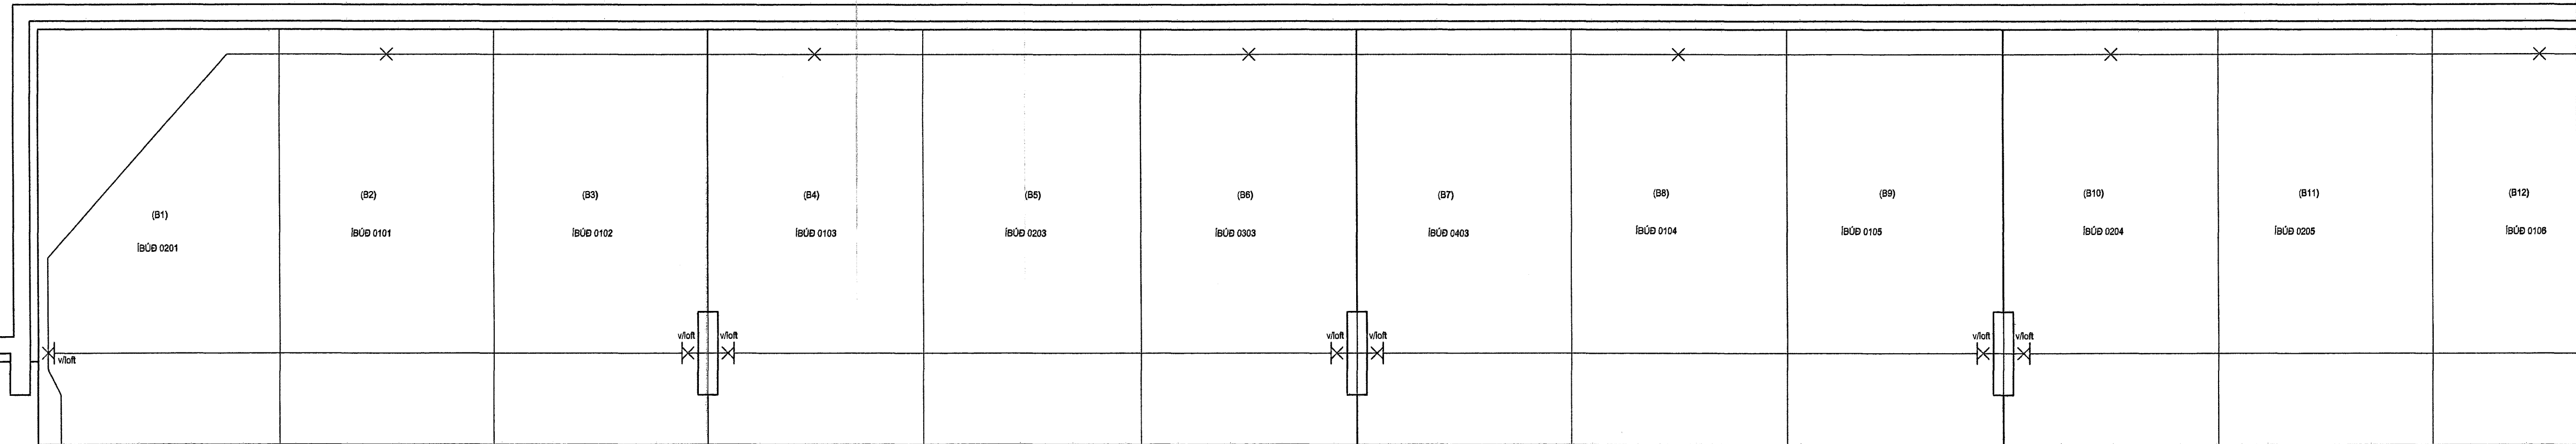

DAGS.	21.12.2008	SÍÐA NR.	2 AF 9	HANNAÐ	HKE	VERKEFNI	NORÐURBAKKI 5A
TEIKN. NR.	AR-02	TÖLVUHEITI	GRNORÐURBAKKI5	TEIKNAD	PHS	RAFLÖGN	RAFLÖGN
VERKHLUTI	GRUNNMYND KJALLARI	BREYTING A		YFIRFARID	HKE		
MKV.	1:50	BREYTING B					