

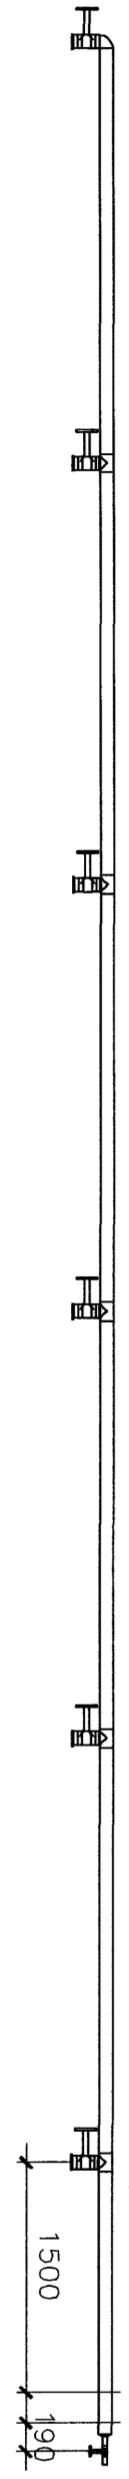
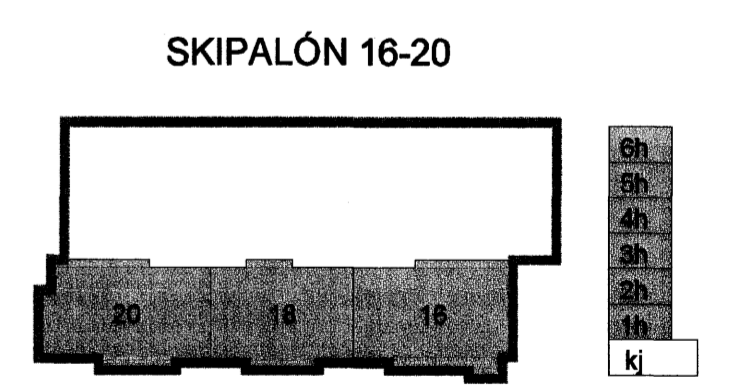


Samþykkt þann
 02. AUG. 2007
 Byggingulltrúinn í Hafnarfirði
 F.h. Sigurbjartur Halldórsson

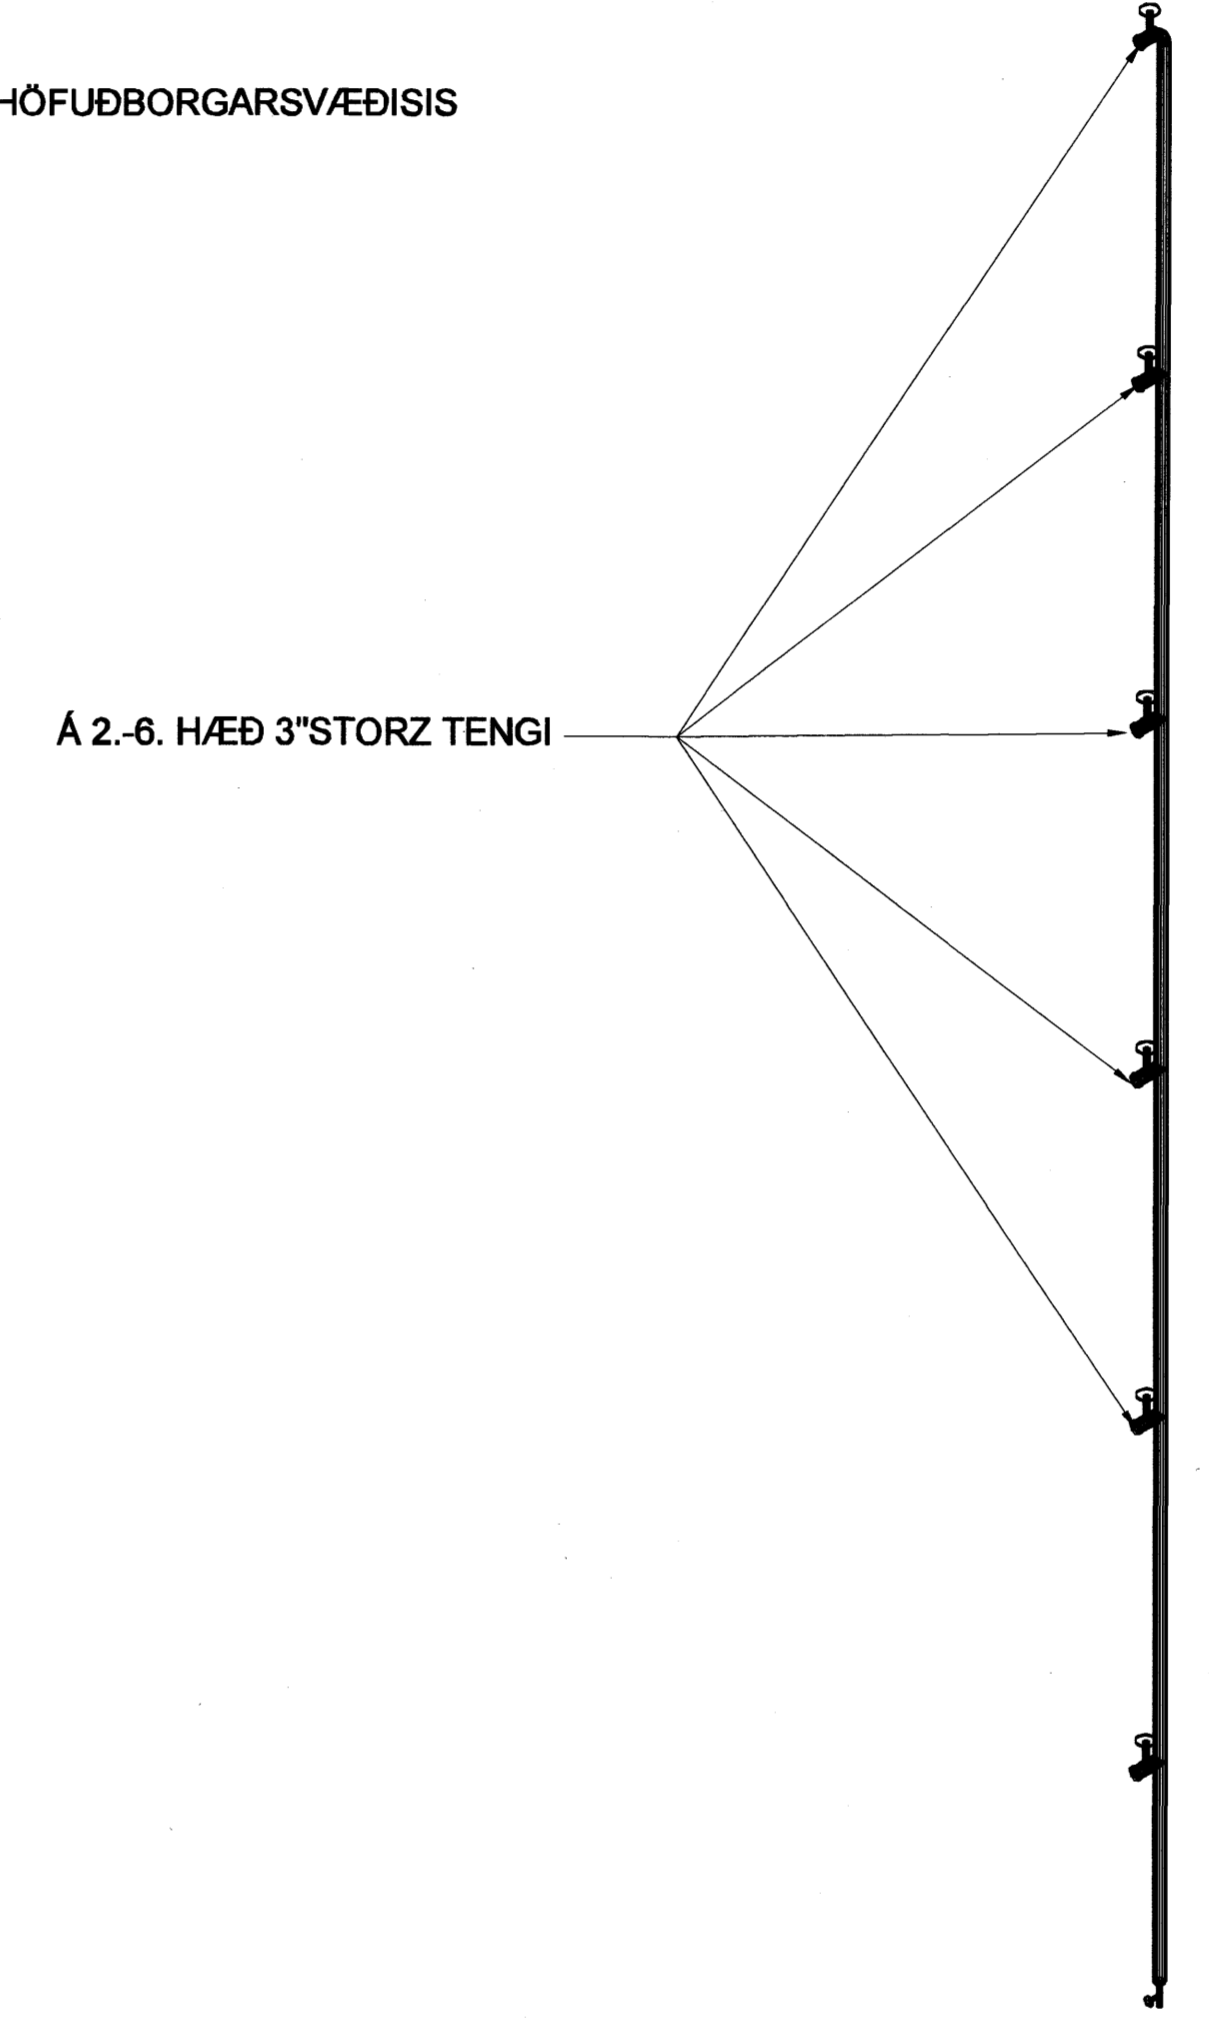

Deili 1:20
 P601

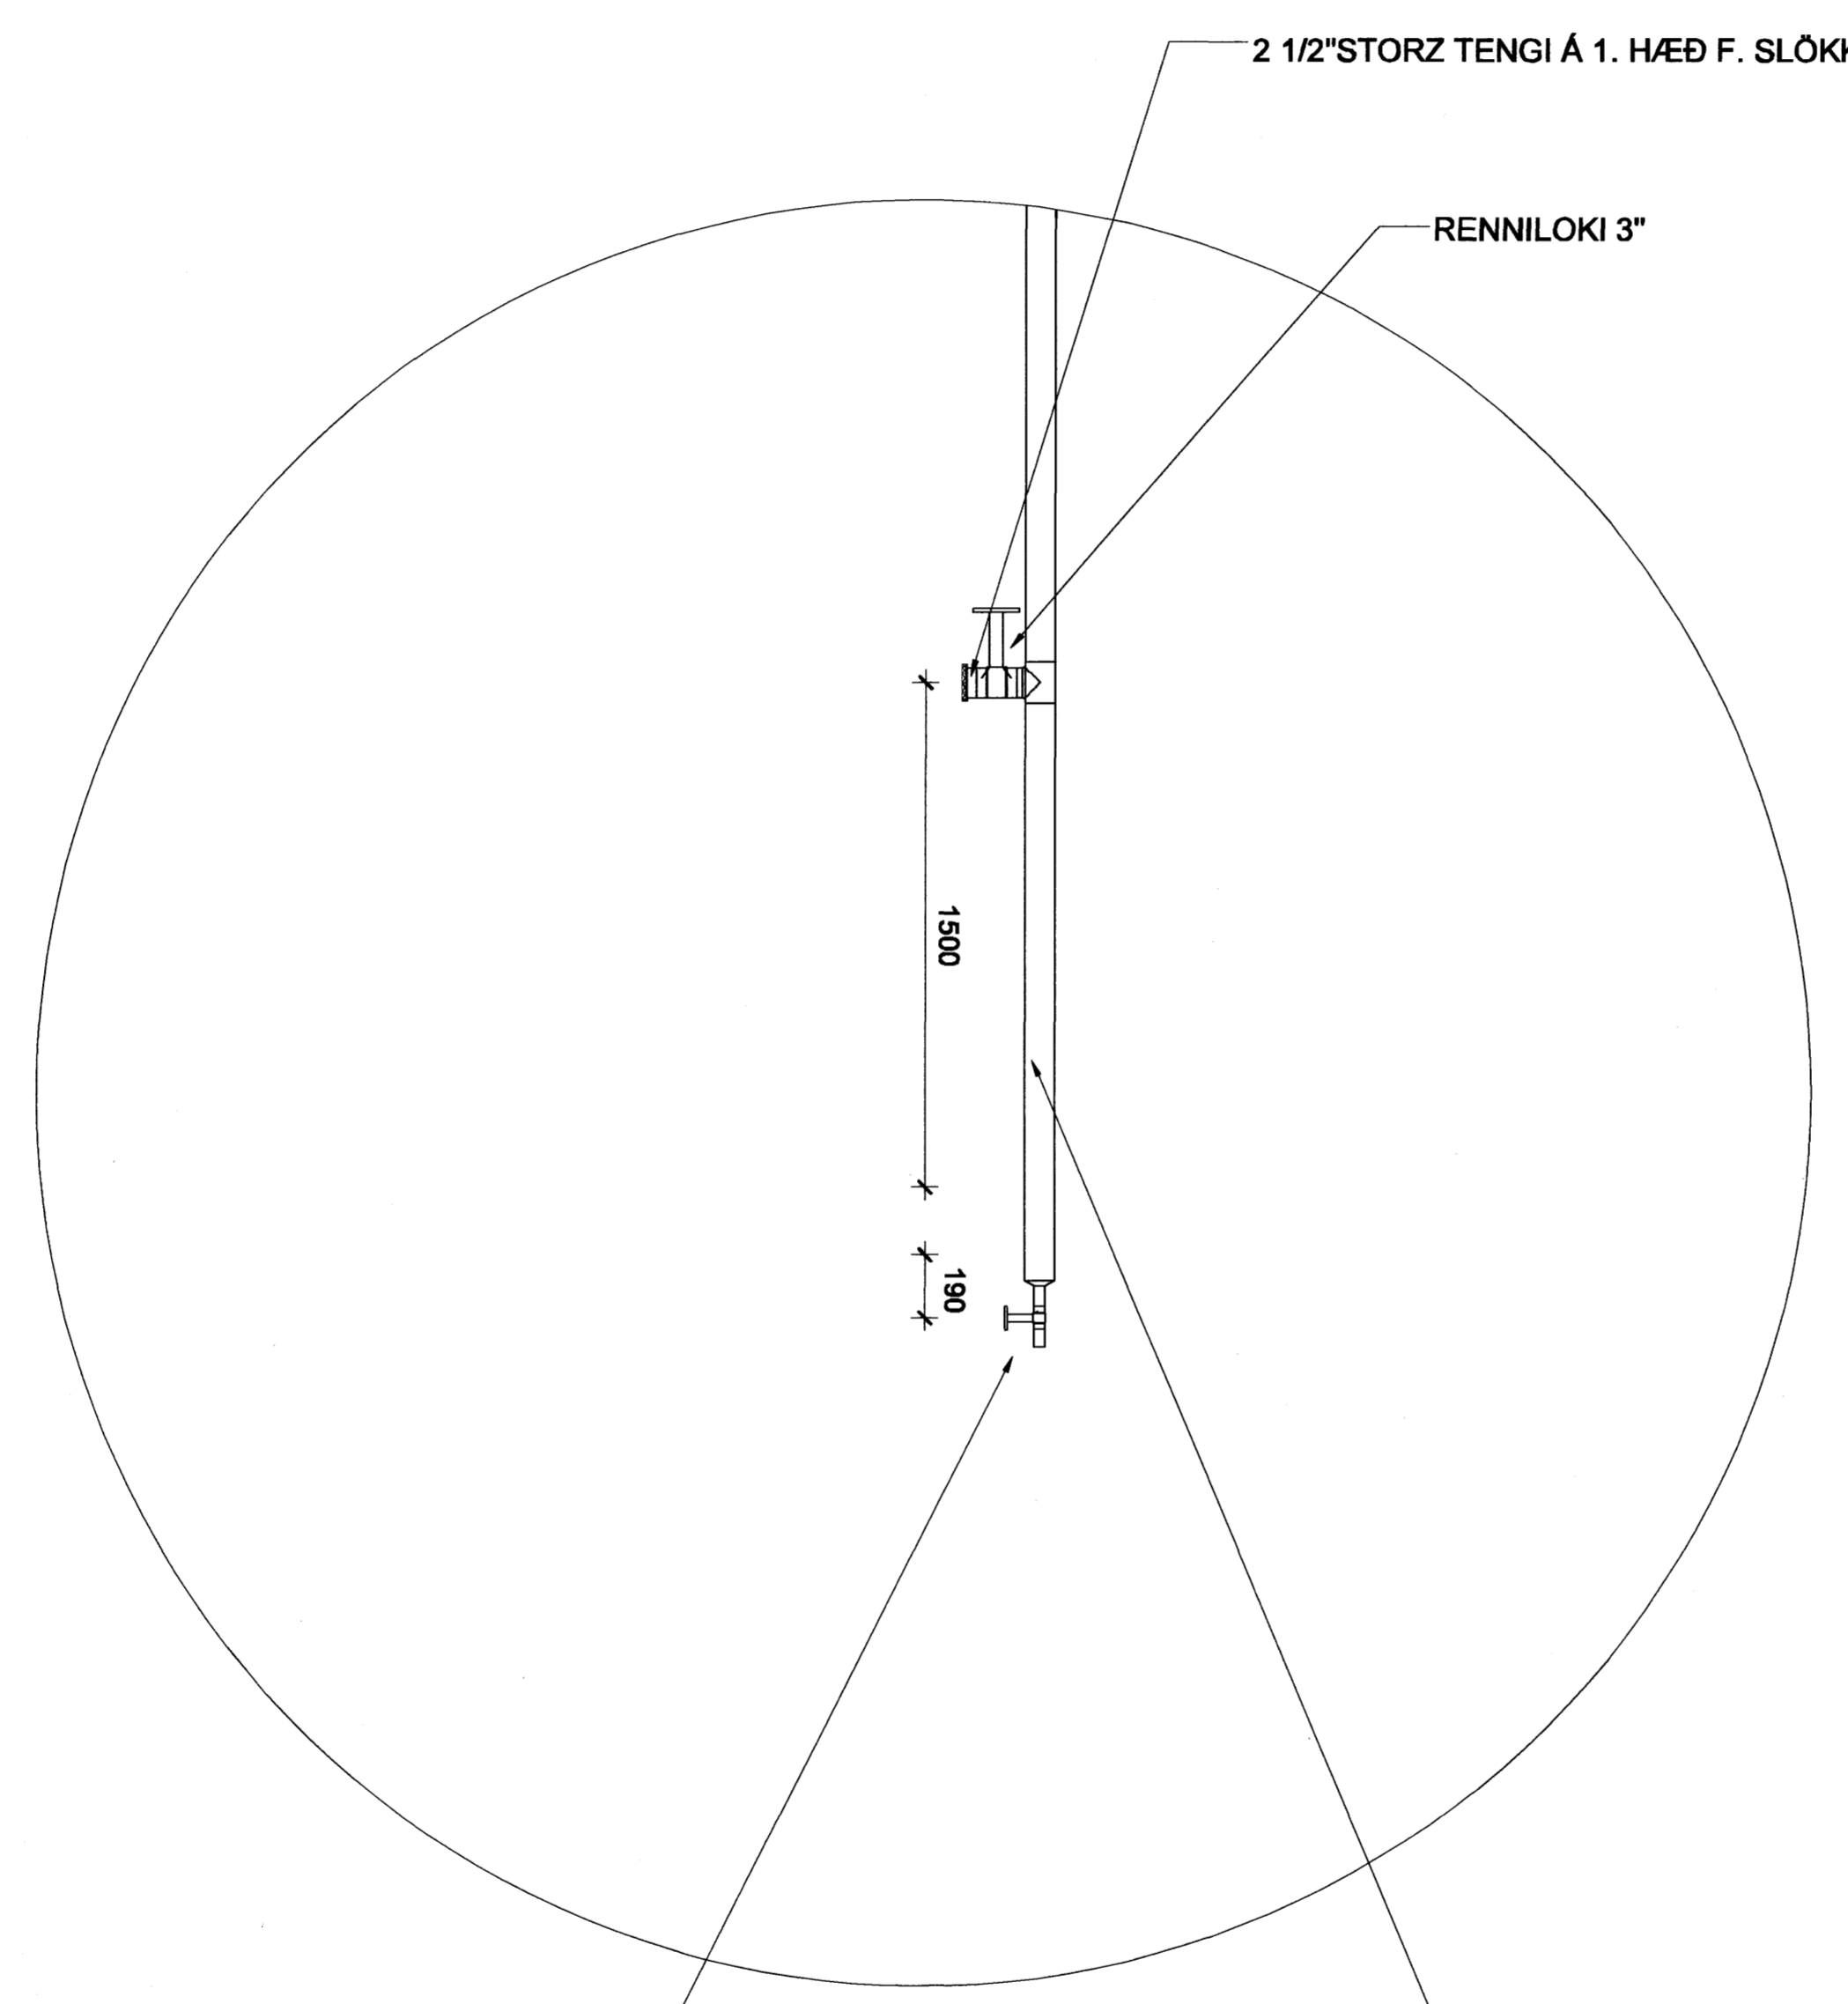

SNID 1:50
 A P601

RENNILOKI FYRIR AFTÆMINGU SN25

STIGLEIÐSLA ÚR GALV. STÁLI
 LÁGMARKS INNAMÁL 76MM

Útg. Dags. Skýring Hannab/Yfirfarib

VSB

VERKFRÆÐISTOFA

BÆJARHRAUN 20 · 220 HAFNARFJÖRÐUR REK. NÚT. 710796-2699
 veb@vsb.is · Sími 585 5600 · Fax 585 5611 www.vsb.is

Áritun sérhönnuðar
 Sveinn Áki Sverrisson Kt: 230855 5808

Verkefni
SKIPALÓN 16-20
HAFNARFIRÐI

Verkhúti
 Lagnir
 Stigaleiðsla
 Snið, Deili og Rúmmynd

Hannað bJK	Teknað bJK	Yfirfarib SÁS	Kvarði 1:20/1:50	/ A1	Síða -
Dags. 07.06.2007	Verkefni 06729	Tekning P606	Útgáfa -		

VC00505857106729-Skipalón 16-20-Sniðskil_A1_P601 (Sniðskil)106729-P606.dwg