
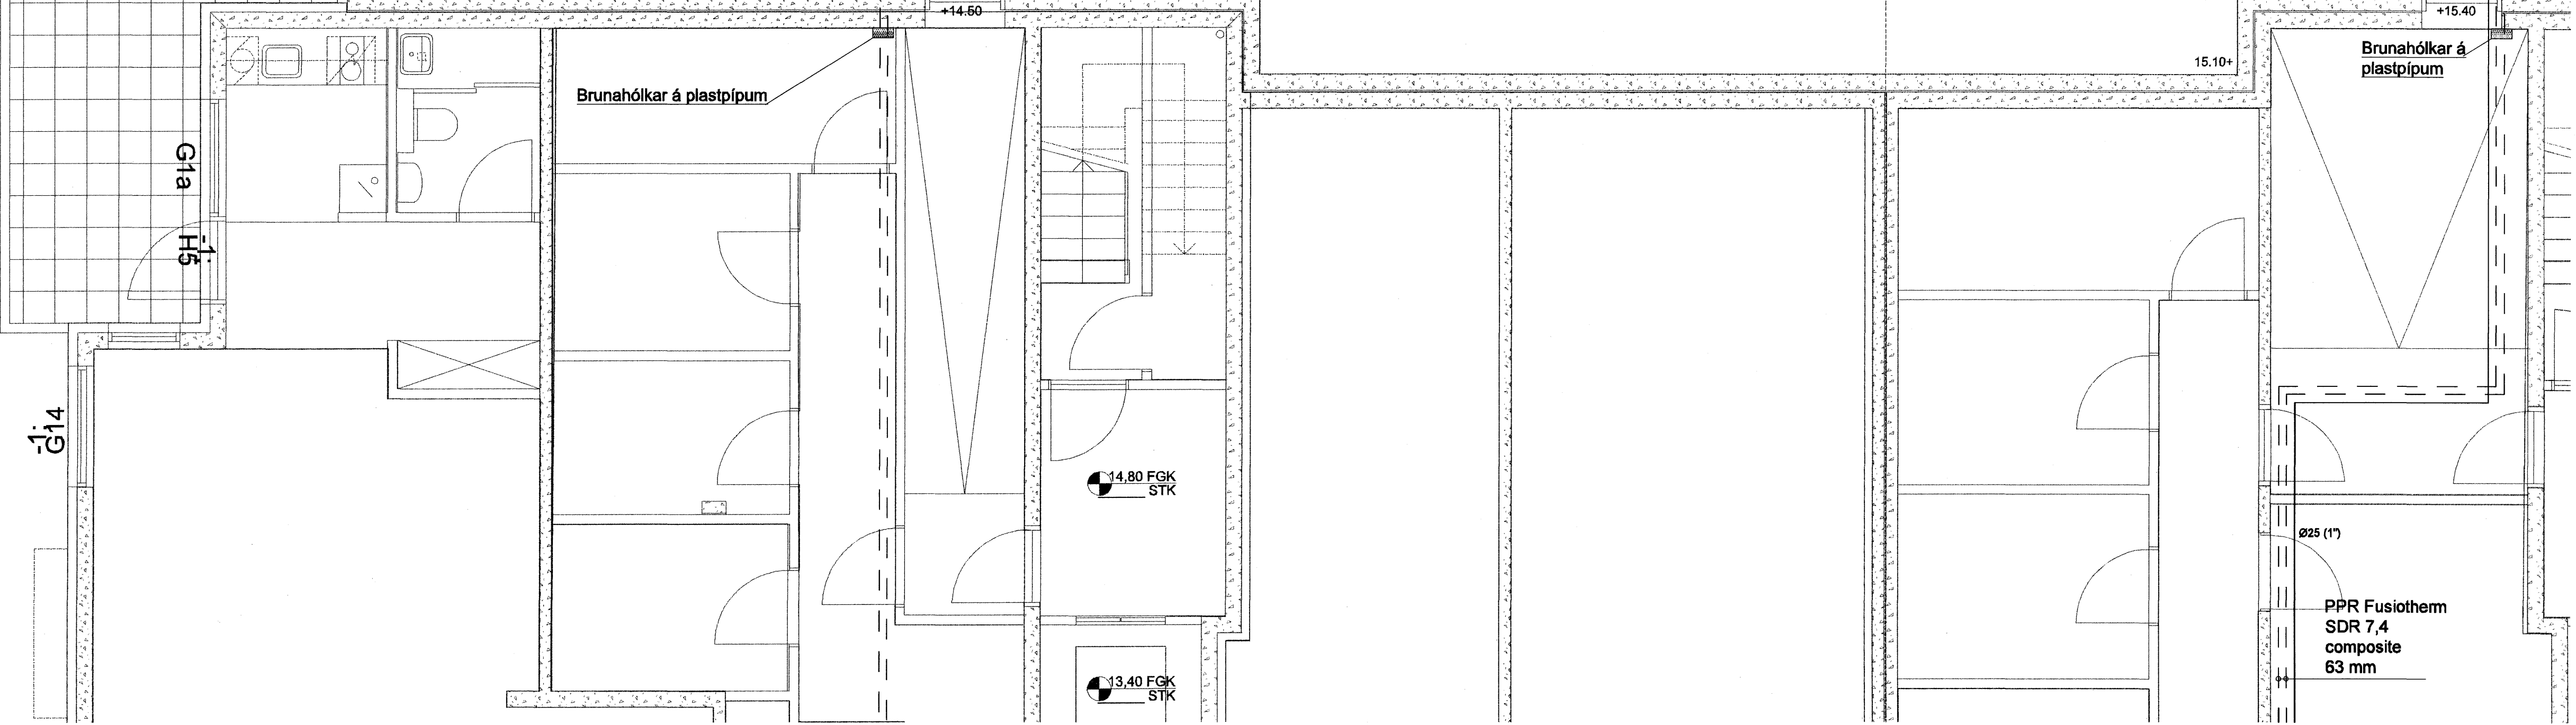
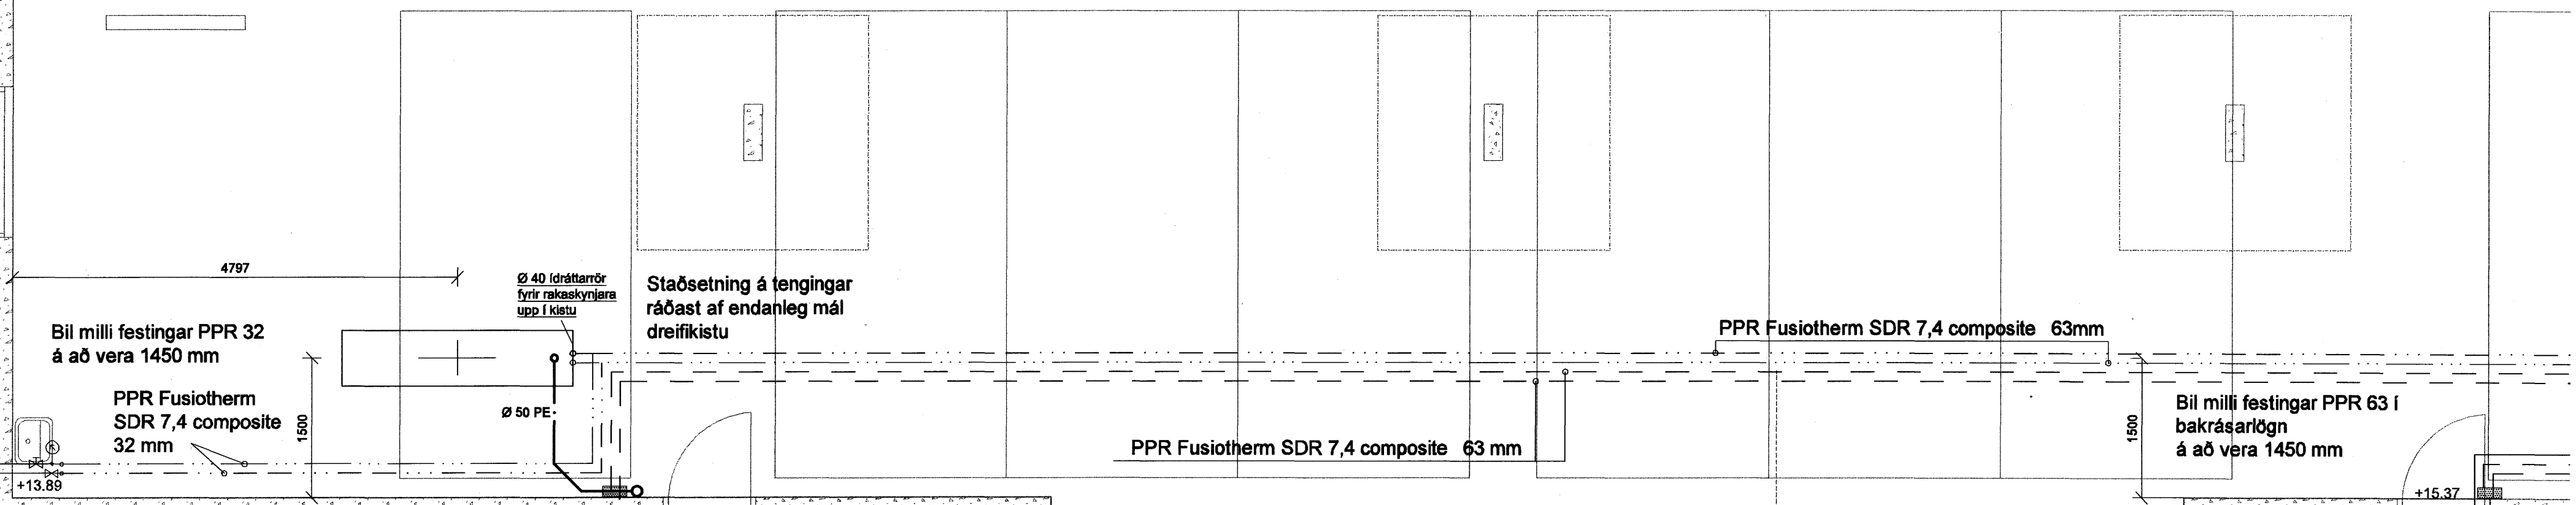
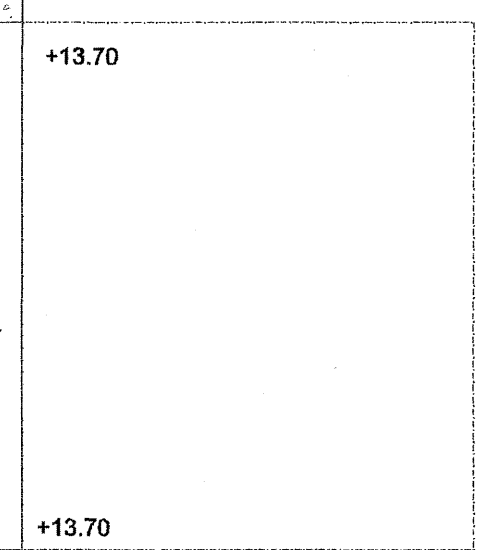


Hitanema fyrir snjóbræðslu stýringu út á vegg EKKI nálægt hurðina!


31
260
112

Rakaskynjari

Snjóbræðsla við innkeyrsta kjallara tengist í kjallara

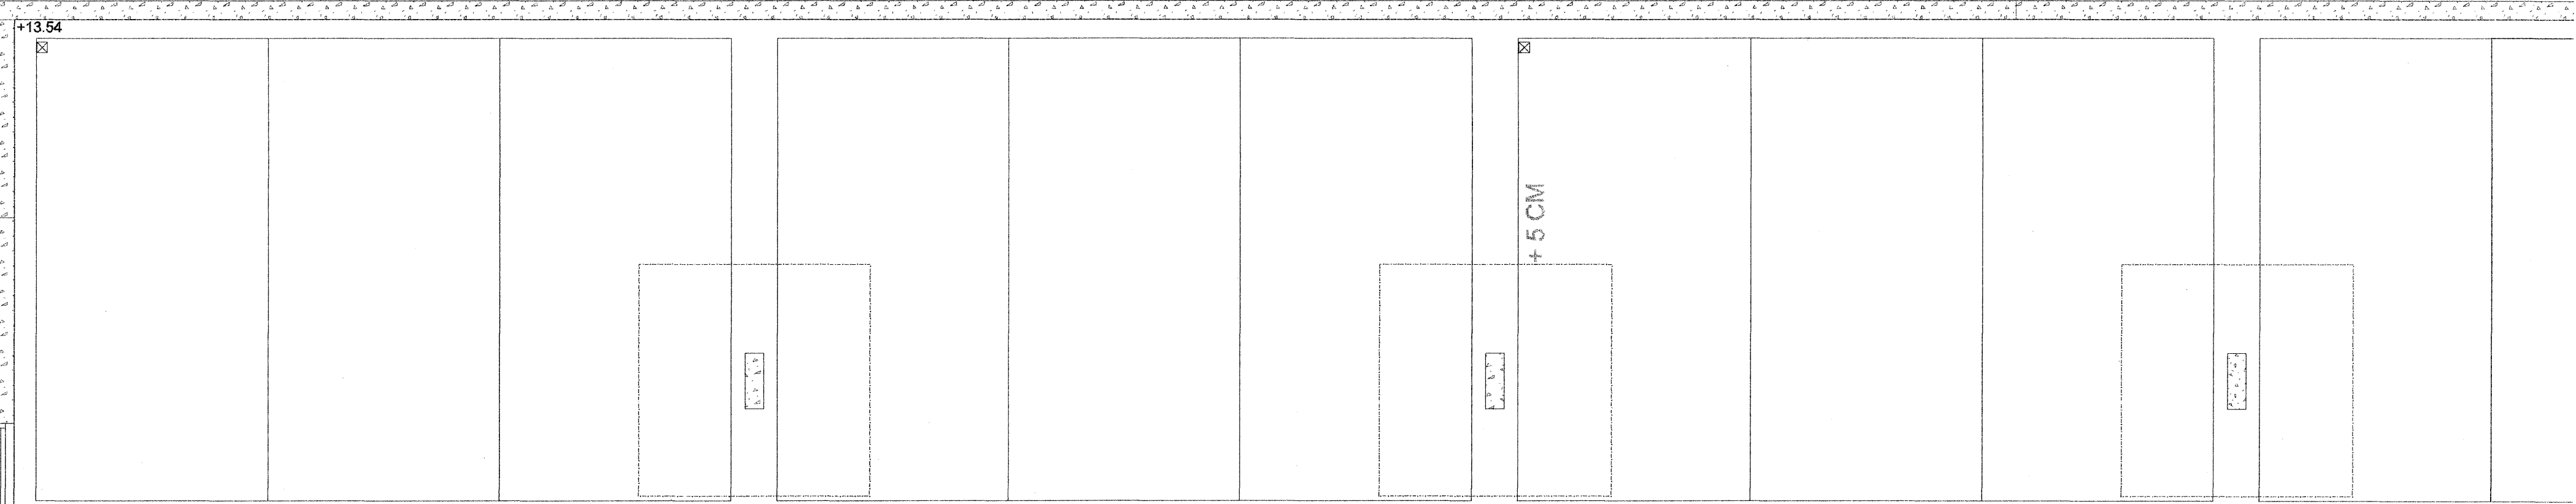

Samþykkt þann
02. AUG. 2007
Byggingfulltrúinn / Hafnarfirði
F.h. Sigurbjartur Halldórsson

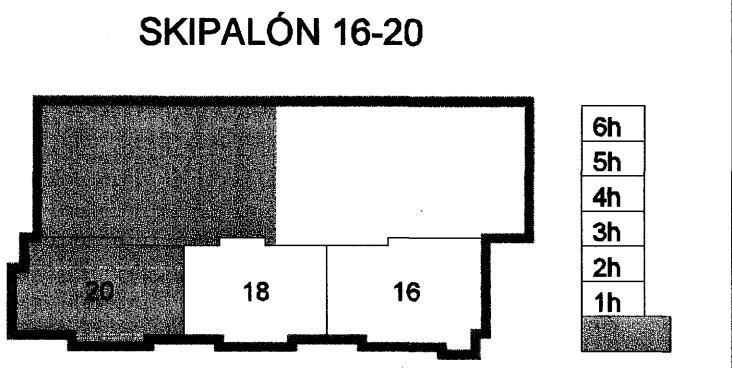

Útg. Dags. Skýring Hanna/Yfirráð

VSB
VERKFRÆÐISTOFA

BEIJARHRAUN 20 - 220 HAFNARFJÖRÐUR - ÞÍSNIT. 710796-2000
vsb@vsb.is Sími 585 8600 Fax 585 8611 www.vsb.is

Artun sérhönnuður Sveinn Áki Sverrisson Kt. 230855 5609

Verkefni: SKIPALÓN 16-20 HAFNARFIRÐI

Verkhúsi: LAGNIR Snjóbræðsla, lagdir í kjallara Grunnmynd

Hannað	Teiknað	Yfirráð	Kvarði	Síða
RJK	RJK	SÁS	1:50	/ A1
Dags:	Verkefni	Teikning	Útgáfa	
07.06.2007	06729	P501	-	

V:\000\05857\06729-Skipalón 16-20\Sheet\A\06729-P501.dwg