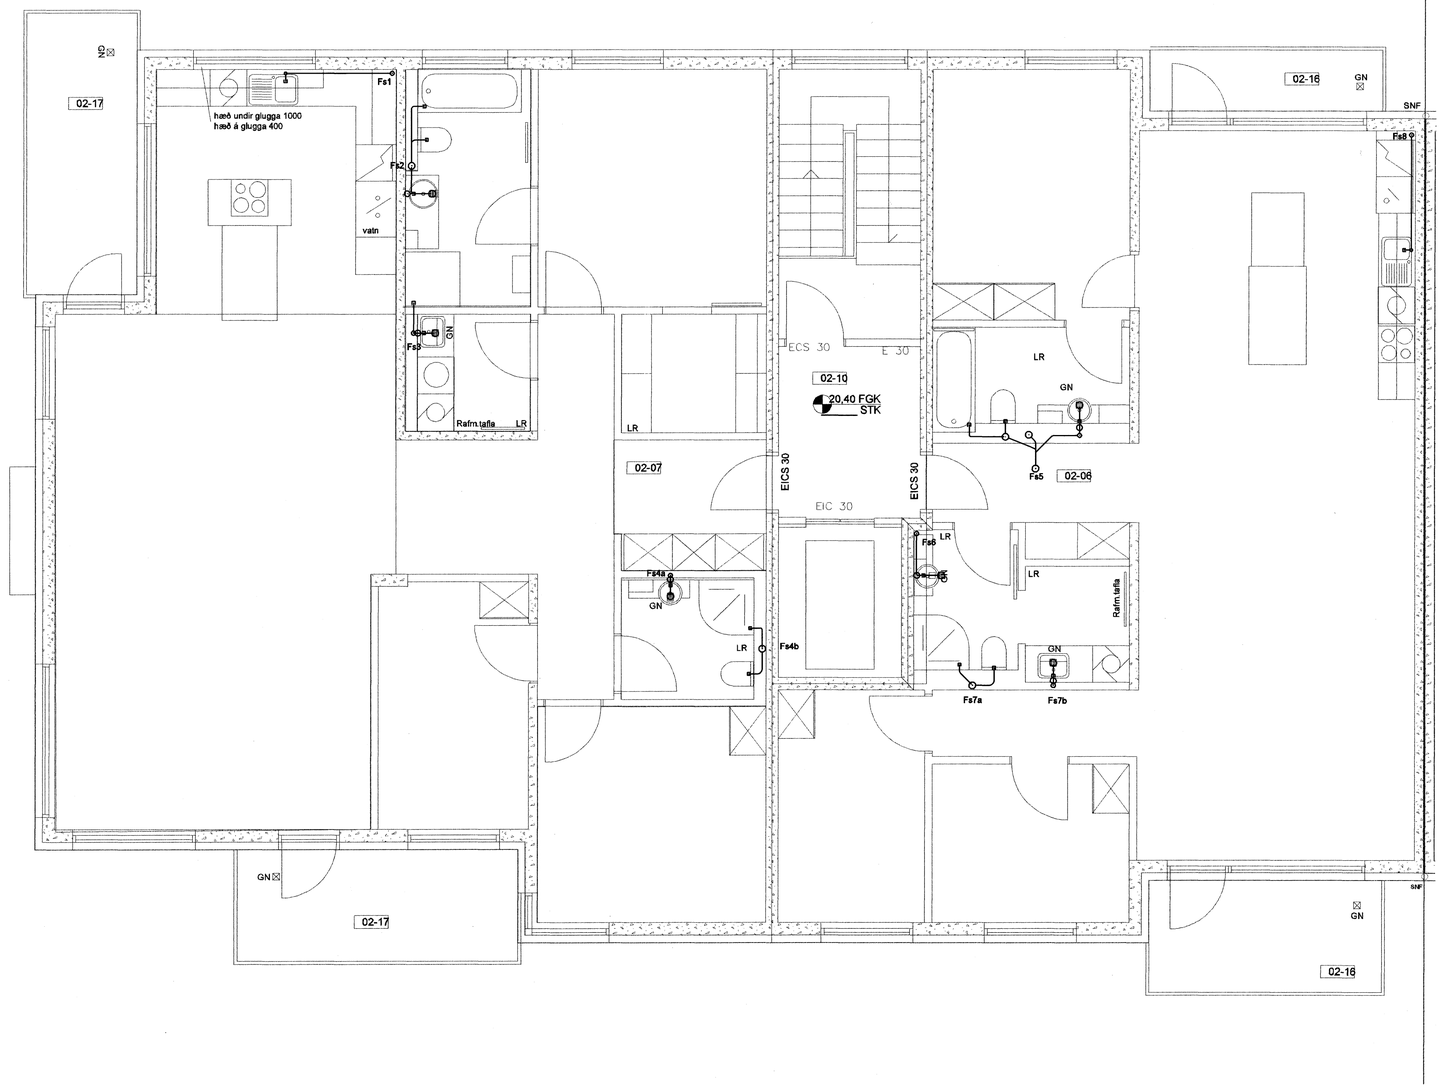

Samþykkt þann
02 AUG. 2007
Byggingfulltrúinn í Hafnarfirði
F.h.Sigurbjartur Halldórsson

SKIPALÓN 16-20

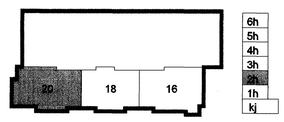

Útg. Dags. Skýring Hannað/Yfirfarið

VSB

VERKFRÆÐISTOFA

BÆJARHRAUN 20 · 220 HAFNARFJÖRÐUR · KENNIT. 710796-2899
vsb@vsb.is · Sími 585 8600 · Fax 585 8610 · www.vsb.is

Áritun sérhönnuðar
Sveinn Áki Sverrisson Kt: 230855 5609

Verkheiti
SKIPALÓN 16-20
HAFNARFIRÐI

Verkhluti
LAGNIR
FRÁRENNSLISLAGNIR 2. HÆÐ
GRUNNMYND

Hannað	Teiknað	Yfirfarið	Kvarði	Síða
JGR	JGR	SÁS	1:50 / A1	-

Dags.	Verkefni	Teikning	Útgáfa
07.06.2007	06729	20 P221	-

v:\2005\05857\06729-Skipalón 16-20\Sheets\La\06729-22 P221.dwg