


TÆKJALISTI

- 01 ÞRYSTIMINKARI - 1,5 l/s VIÐ 2 bar
- 02 ÞRYSTIMINKARI - Kv = 6,3 Ø20
- 03 SLAUFULOKI - Kv = 6,3
- 04 UPPBLÖNDUNARLOKI - 1,5 l/s, 50°C - 70°C
- 05 ÖRYGGISLOKI Ø20 6 BAR
- 06 ÖRYGGISLOKI Ø20 6 BAR

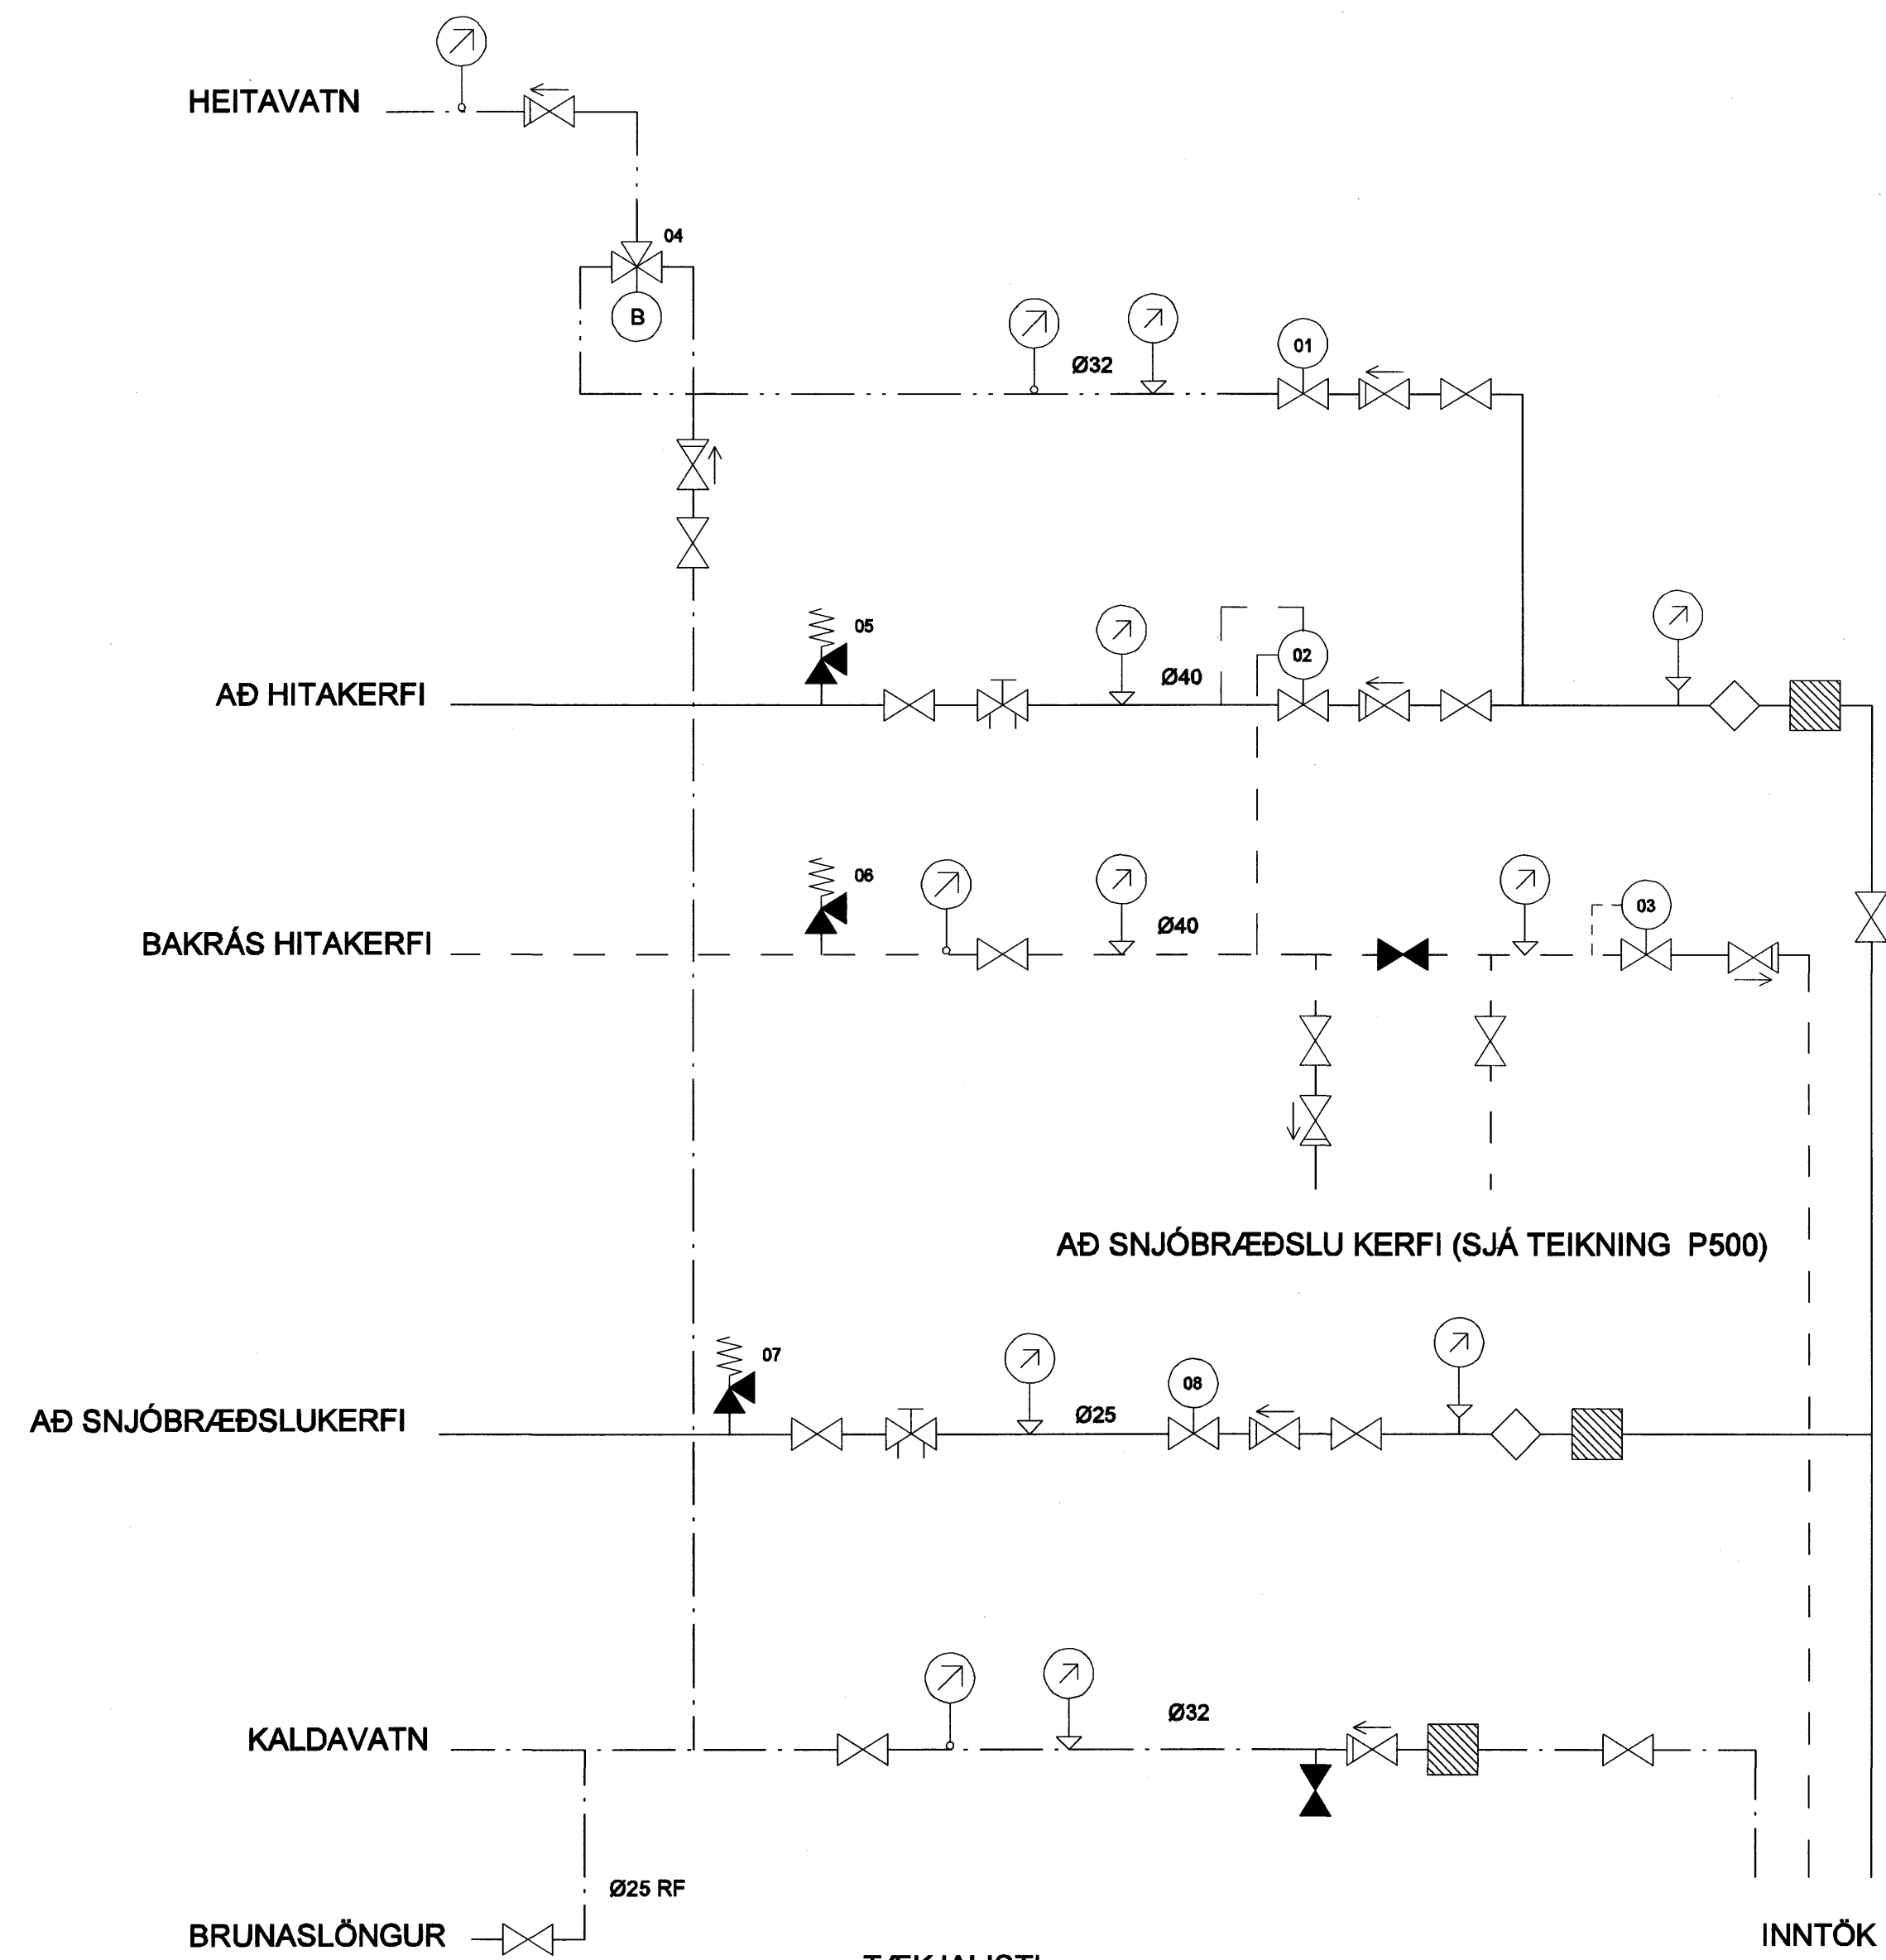


TÆKJALISTI

- 01. ÞRYSTIMINKARI - 1,5 l/s VIÐ 2 BAR
- 02. ÞRYSTIMINKARI - Kv = 6,3 Ø 20
- 03. SLAUFULOKI - Kv = 6,3
- 04. UPPBLÖNDUNARLOKI - 1,5 l/s, 50 °C - 70 °C
- 05. ÖRYGGISLOKI Ø 20 - 6 BAR
- 06. ÖRYGGISLOKI Ø 20 - 6 BAR
- 07. ÖRYGGISLOKI Ø 20 - 6 BAR
- 08. ÞRYSTIMINKARI - Kv = 6,3 Ø 20

Samþykkt þann
02. AUG. 2007
Byggingulltrúinn í Hafnarfirði
F.h. Sigurbjartur Halldórsson

SKIPALÓN 16-20

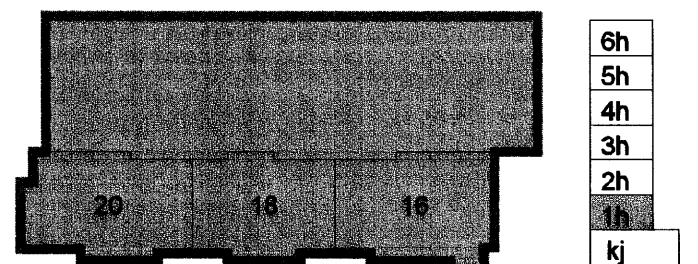

Útg. Dags. Skýring Hannabýfirferð

VS

VERKFRÆÐISTOFA

BEJARHRAUN 20 · 220 HAFNARFJÖRÐUR · KEHNT. 710766-2890
vsb@vsb.is · Sími 585 8600 · Fax 585 8610 · www.vsb.is

Áritun sérhönnuðar
Sveinn Áki Sværissón Kt: 230855 5609

Verkefni
SKIPALÓN 16-20
HAFNARFIRÐI

Verkhúti
Lagnir
Húsvéitugrind

Hannabý	Teknað	Yfirferð	Kvarði	Síða
JGR	JGR	SÁS		/ A1
Dags.	Verkefni	Tekning	Útgáfa	
07.06.2007	06729	P001	-	