


GÓLFHITAKERFI 2. HÆÐ, GRUNNMYND.1:50

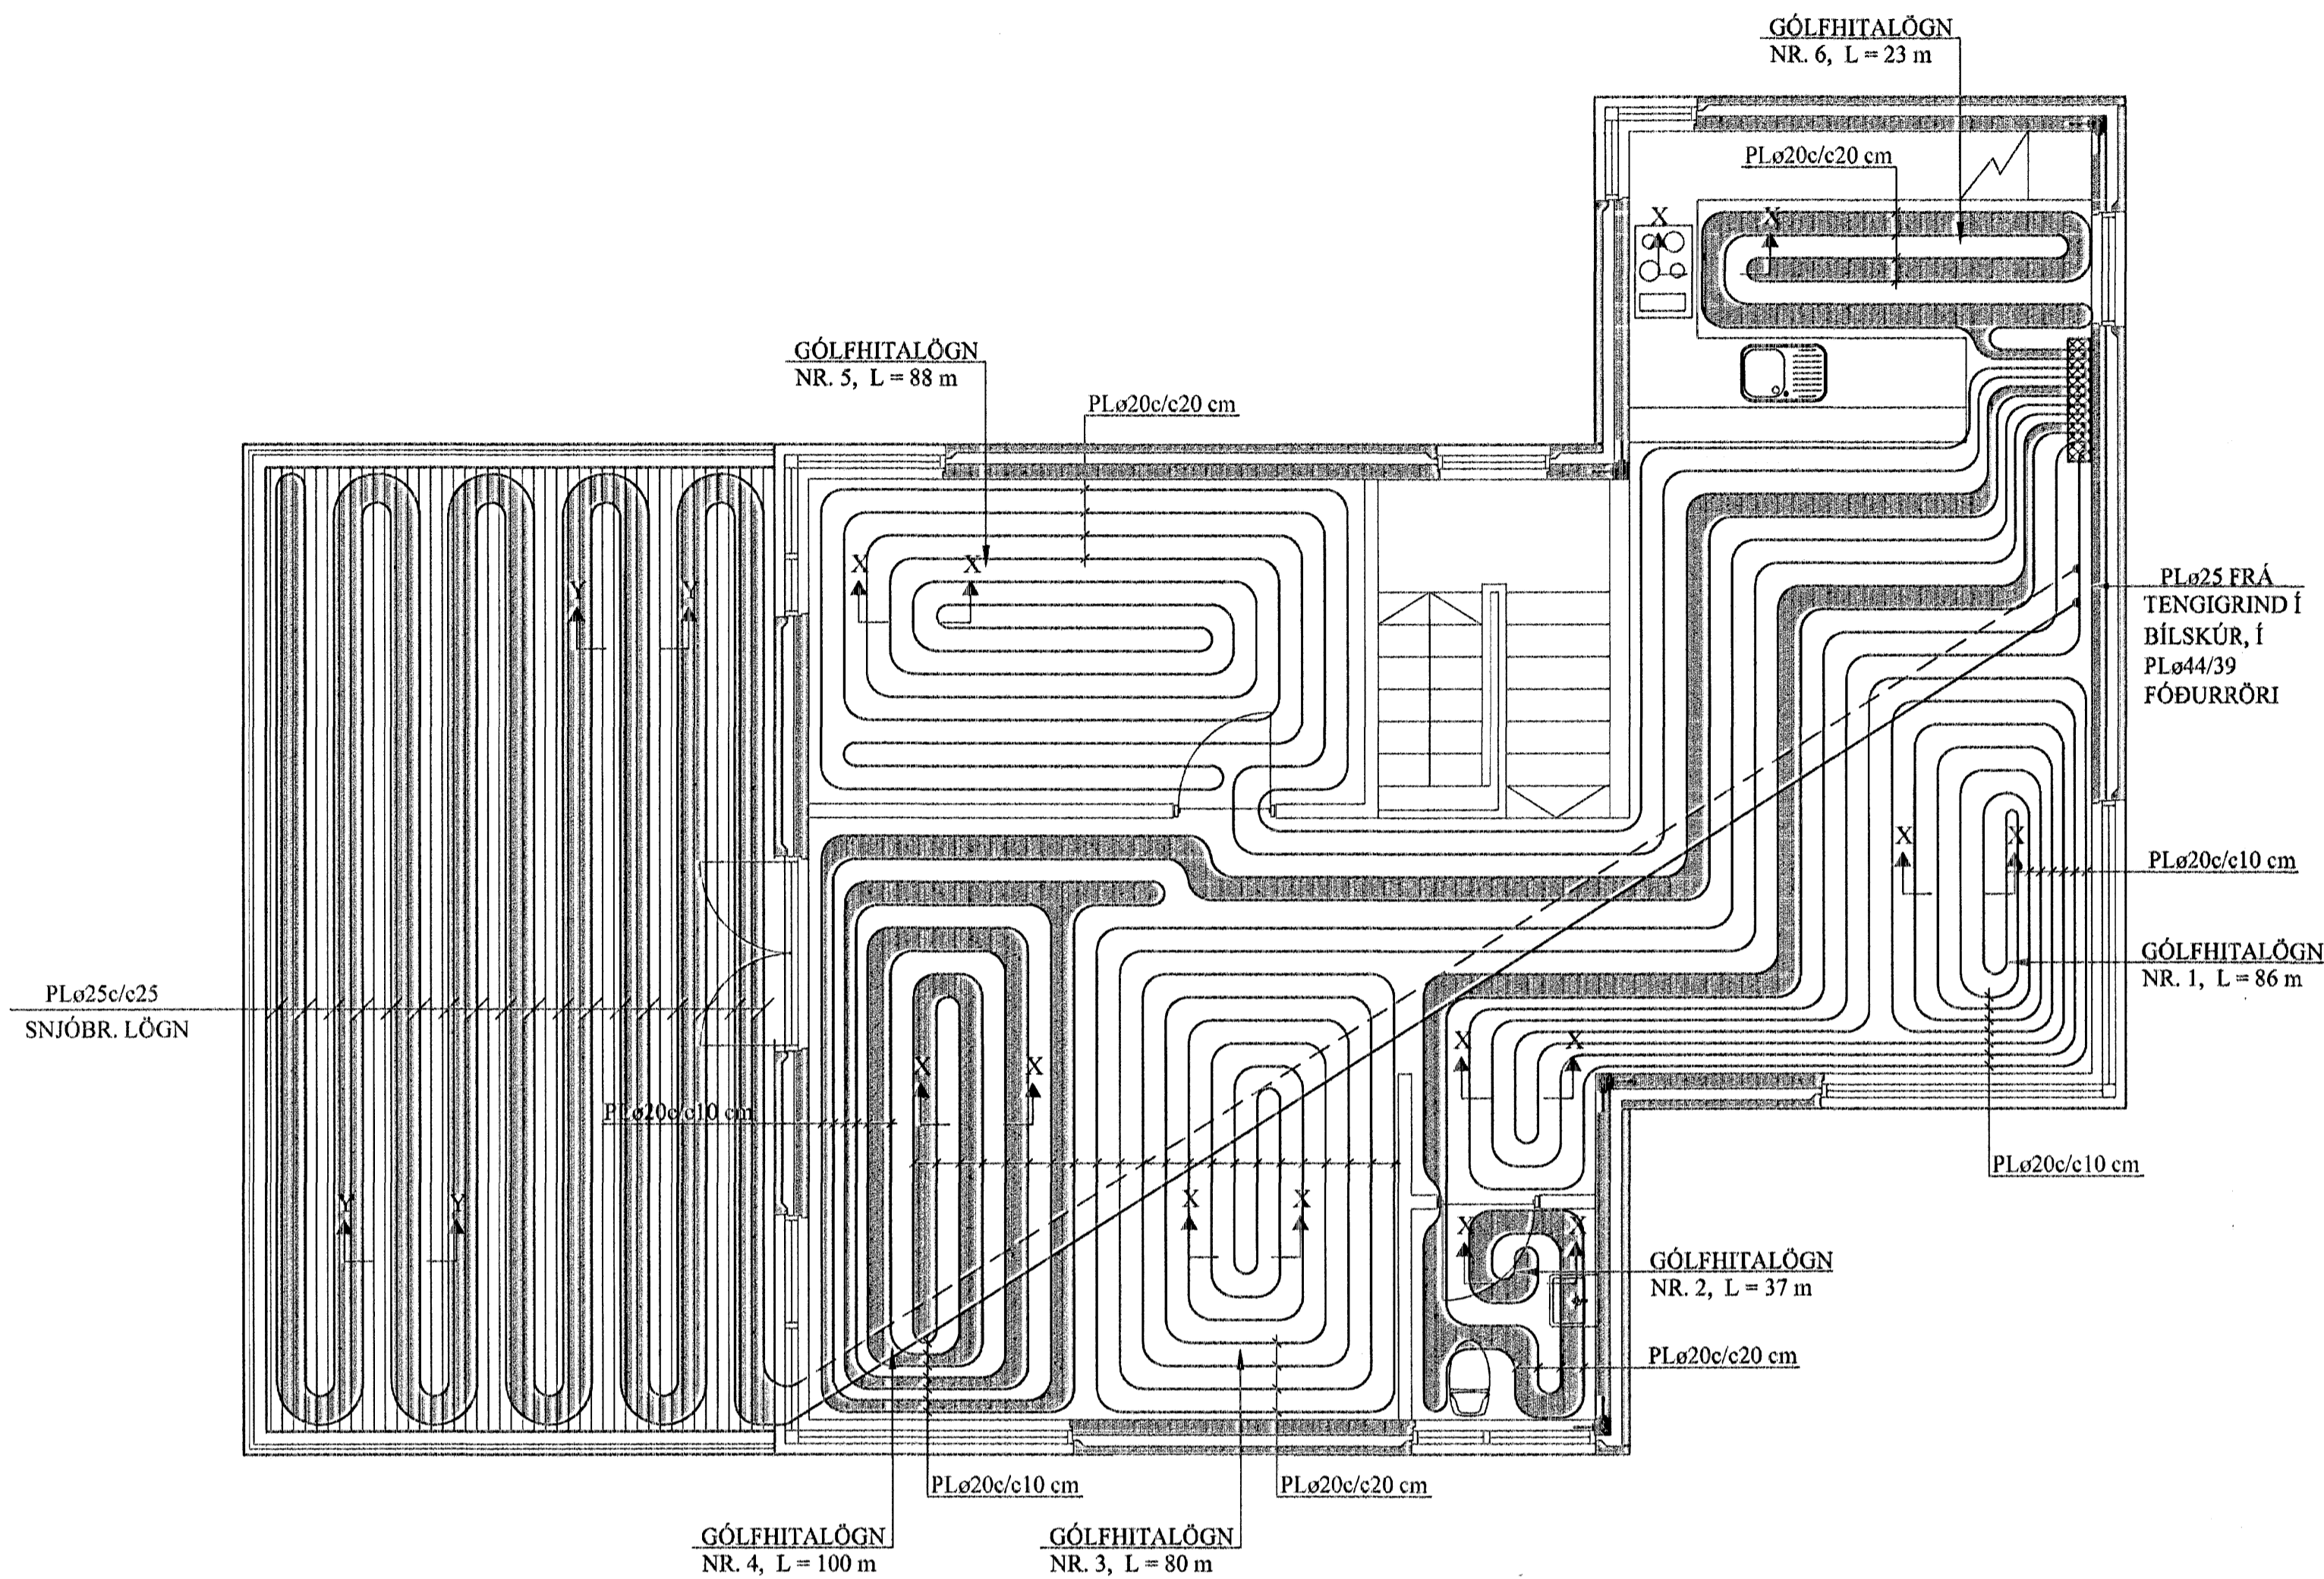

SNJÓBRÆDSLULÖGN


SVÆÐI: 37 m²

AFKÖST: 200 w/m²


SLAUFUR: 1

L= 150 m

SNIÐ Y - Y. 1:10

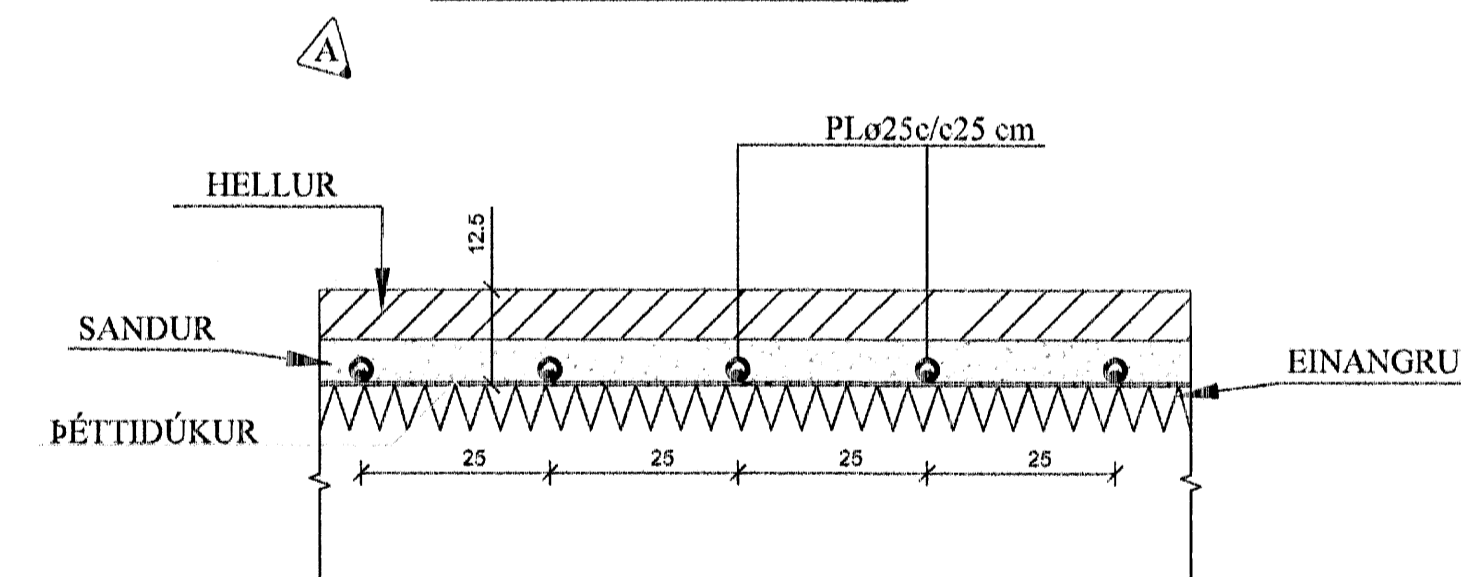

SNIÐ X - X. 1:10

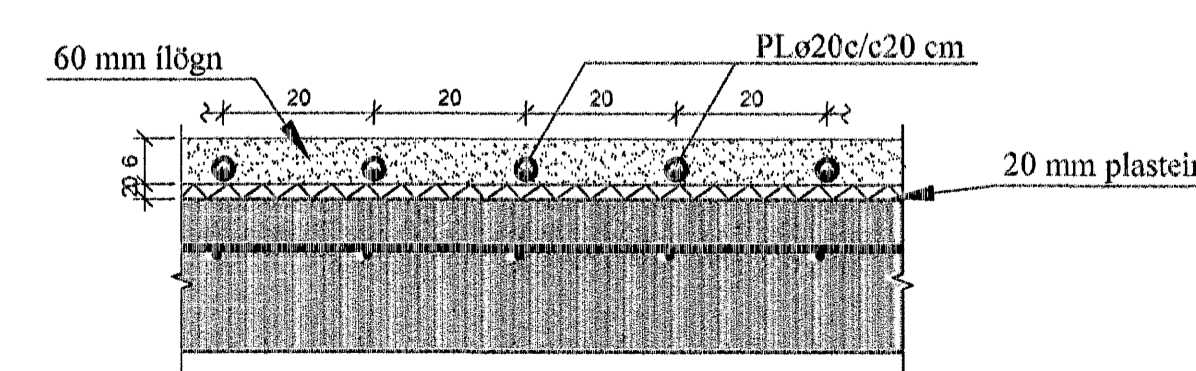

AFL GÓLFHITALAGNAR:

Nr.	Lengd	Afl	Rými
1)	86 m	1.550 W	Borðstofa
2)	37 m	670 W	Bad
3)	80 m	1.440 W	Stofa
4)	100 m	1.800 W	Stofa
5)	88 m	1.580 W	Herbergi
6)	23 m	410 W	Eldhús
Alls:		7.450 W	

GÓLFHITALÖGN:

PLø20c/c20 cm, LAGT Í ÍLÖGN,
NEMA ANNAÐ SÉ TEKIÐ FRAM

SKÝRINGAR FYRIR GÓLFHITALAGNIR:

- a. **Í DREIFIRÖRUM:** Í LAGNASTOKKUM PEXRÖR MED SÚREFNISKÁPU, EINANGRUD MED DRAGHÓLKUM Í ÁLKÁPU, (t.d. Wirsbo-evalPEX) OG Í STEYPTUM GÓLFPLÖTUM SÖMU RÖR Í VEL SVEIGJANLEGU PEH BYLGIJURÖRI ("RÖR Í RÖR").

b. **Í GÓLFMOTTUM:** PEXRÖR MED SÚREFNISKÁPU GERÐAR FYRIR 60°C OG 0.6 MPa Í 50 ÁR. (t.d. Wirsbo-evalPEX). RÖRIN SKULU VIÐURKENND AF RB.

c. **Í DEILIRÖRUM:** AFSINKUNARÞOLIN MESSINGRÖR Ø20 FRÁ SAMÁ FRAMLEIÐANDA OG PEXRÖRIN.
- VIÐ TENGINGAR SKAL NOTA TILHEYRANDI FITTINGS VIÐURKENNDAN Í HITALAGNIR AF RB. LAGNAVINNA SKAL FRAMKVÆMD SKV. FYRIR M.ELUM FRAMLEIÐANDA LAGNAEFNISINS. VATNSÞRÝSTINGUR. 0.2MPa. SKAL HAFÐUR Á RÖRUM VIÐ ÚTLAGNINGU STEYPU.
- ÁÐUR EN SAMSEYTI Á PÍPUM ERU HULIN, SKAL PRÓFA ALLAR LAGNIR MED 6 BAR ÞRÝSTINGU OG ÞAÐ LÁTID STANDA Í 30 MÍN. EN ÞÁ ER ÞRÝSTINGUR LÁTINN FALLA SNÖGGT NIÐUR Í 0.5 SINNUM INNTAKSÞRÝSTING. FARI HANN ÞÁ LÍTLEGA UPP ER HANN LÁTINN STANDA Í 90 MÍN. FALLI ÞRÝSTINGUR EKKI Á ÞEIM TÍMA ER KERFIÐ ÞÉTT. ATHUGA SKAL ÖLL SAMSEYTI.
- FESTA SKAL UTANÁLIGGJANDI LAGNIR MED 1200 mm MILLIBILI.
- HREINSA SKAL ÖLL ÓHREININDI OG SVARF ÚR LÖGNUM.
- SETJA SKAL RIFFLUÐ HLÍÐARRÖR FYRIR 20 mm SLÖNGUR TIL VARNAR ÞAR SEM PÍPUR FARA GEGNUM VEGGI, GÓLF, TENGIJAST KISTUM OG Á FRAMRÁSARLAGNIR AD MOTTUM.

A 12.07.07 SNJÓBRÆDSLULÖGN Á SVALIR. JKR.			
BREYTINGAR			

TILVÍSANIR:

SKÝRINGAR..... SJÁ TEIKN. NR. 2-01

Reikn.	JKR	April '07	Úgeðt.	26.04.2007
Tekn.	GN/BB	April '07	Kvarót.	1:50,
Ath.				1:10
Samþ.				
HLÍÐARÁS 35				Nr. 2-06
Verkhuti GÓLFHITAKERFI, 2. HÆÐ, GRUNNMYND, SKÝRINGAR, SNIÐ, SNJÓBRÆDSLULÖGN Á SVÖLUM, SNIÐ.		Jón Kristjánsson Byggingarverkfræðingur FVFI Skólagaata 19 101 Reykjavík Sími: 551 5829 Gsm: 683 2154 Kt: 210754-4828 Netfang: jakris@simnet.is http://www.VJK.is		