ÚTLIT 1:100

Norð-austur hlið

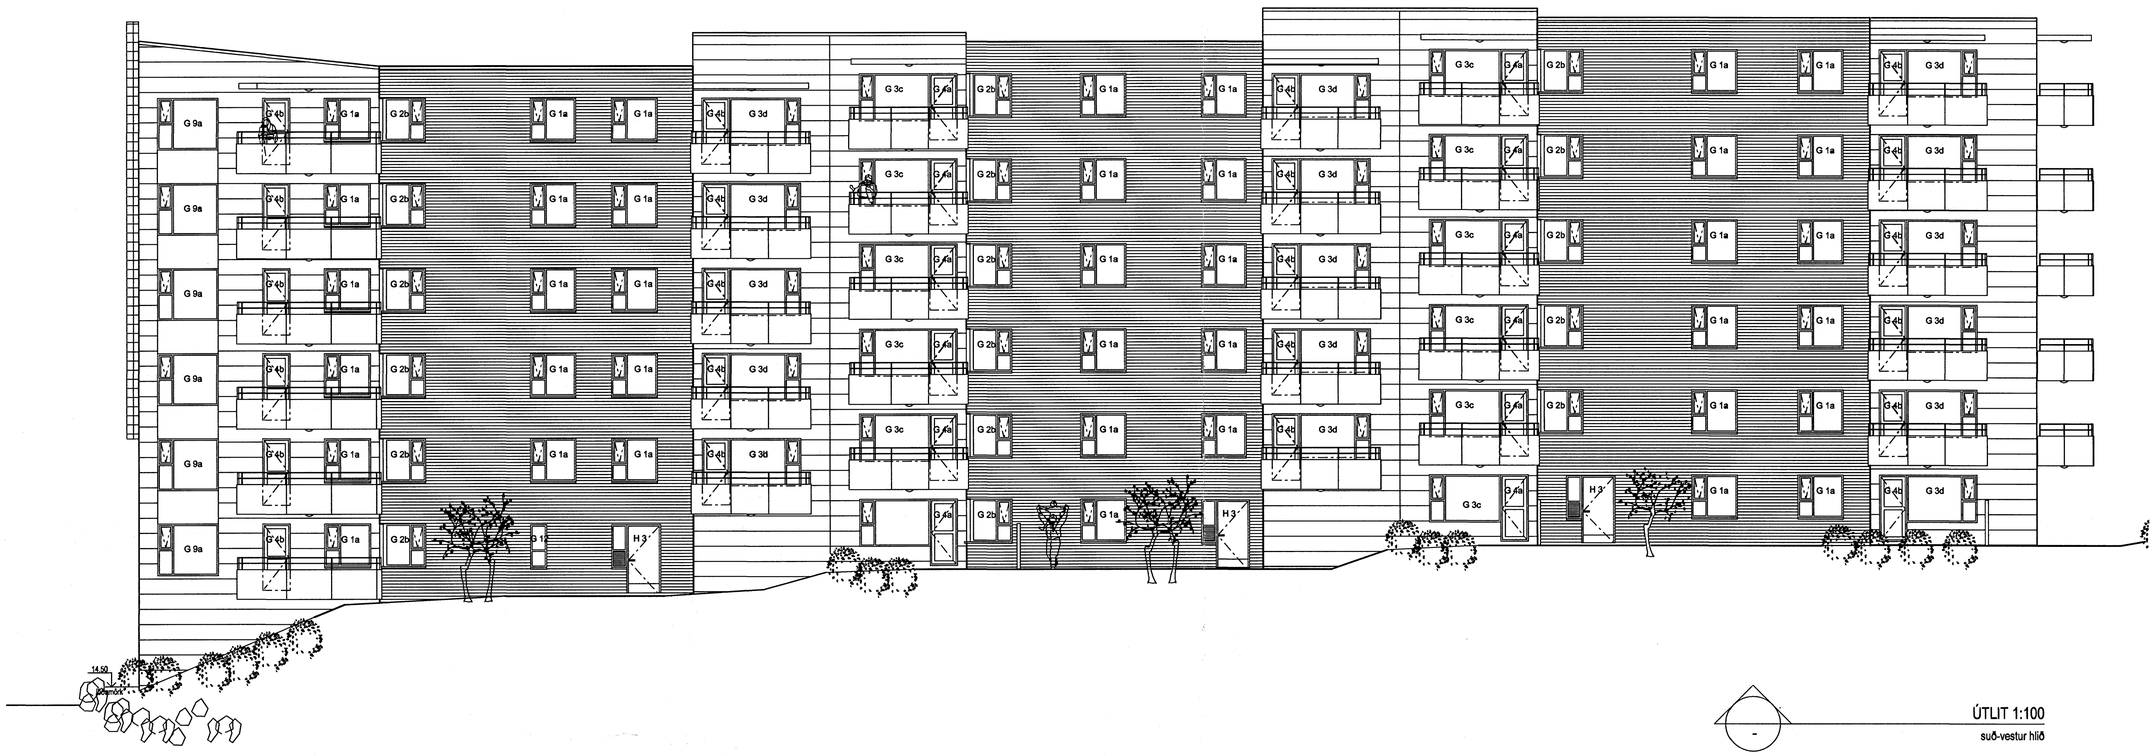

ÚTLIT 1:100

suð-vestur hlið

Samþykkt þann
01 AUG. 2007
Byggingafulltrúinn í Hafnarfirði
F.h.Sigurbjartur Halldórsson

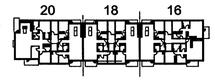

ÚTGÁFA	TEIKNAÐ	SAMÞYKKT	DAGS
BREYTINGAR			

ASK Arkitektar
Geirsgötu 9
101 Reykjavík
Sími 515 0300
Fax 515 0319
www.ask.is

Áritun aðalhönnuðar:

Páll Gunnlaugsson arkitekt FAÍ, kt. 210552-2199

ASK ARKITEKTAR

SKIPALÓN 16-20
VERKTEIKNINGAR

VERKEFNI

HEITI TEIKNINGAR

Útlit, norður og suðurhlið

MKV. Í A1	TEIKNAÐ	DAGS	ÚTGÁFA
1:100	SS	10.5.2007	

VERK NR.	NÚMER TEIKNINGAR
0457	20-30