

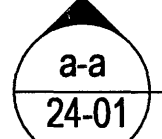
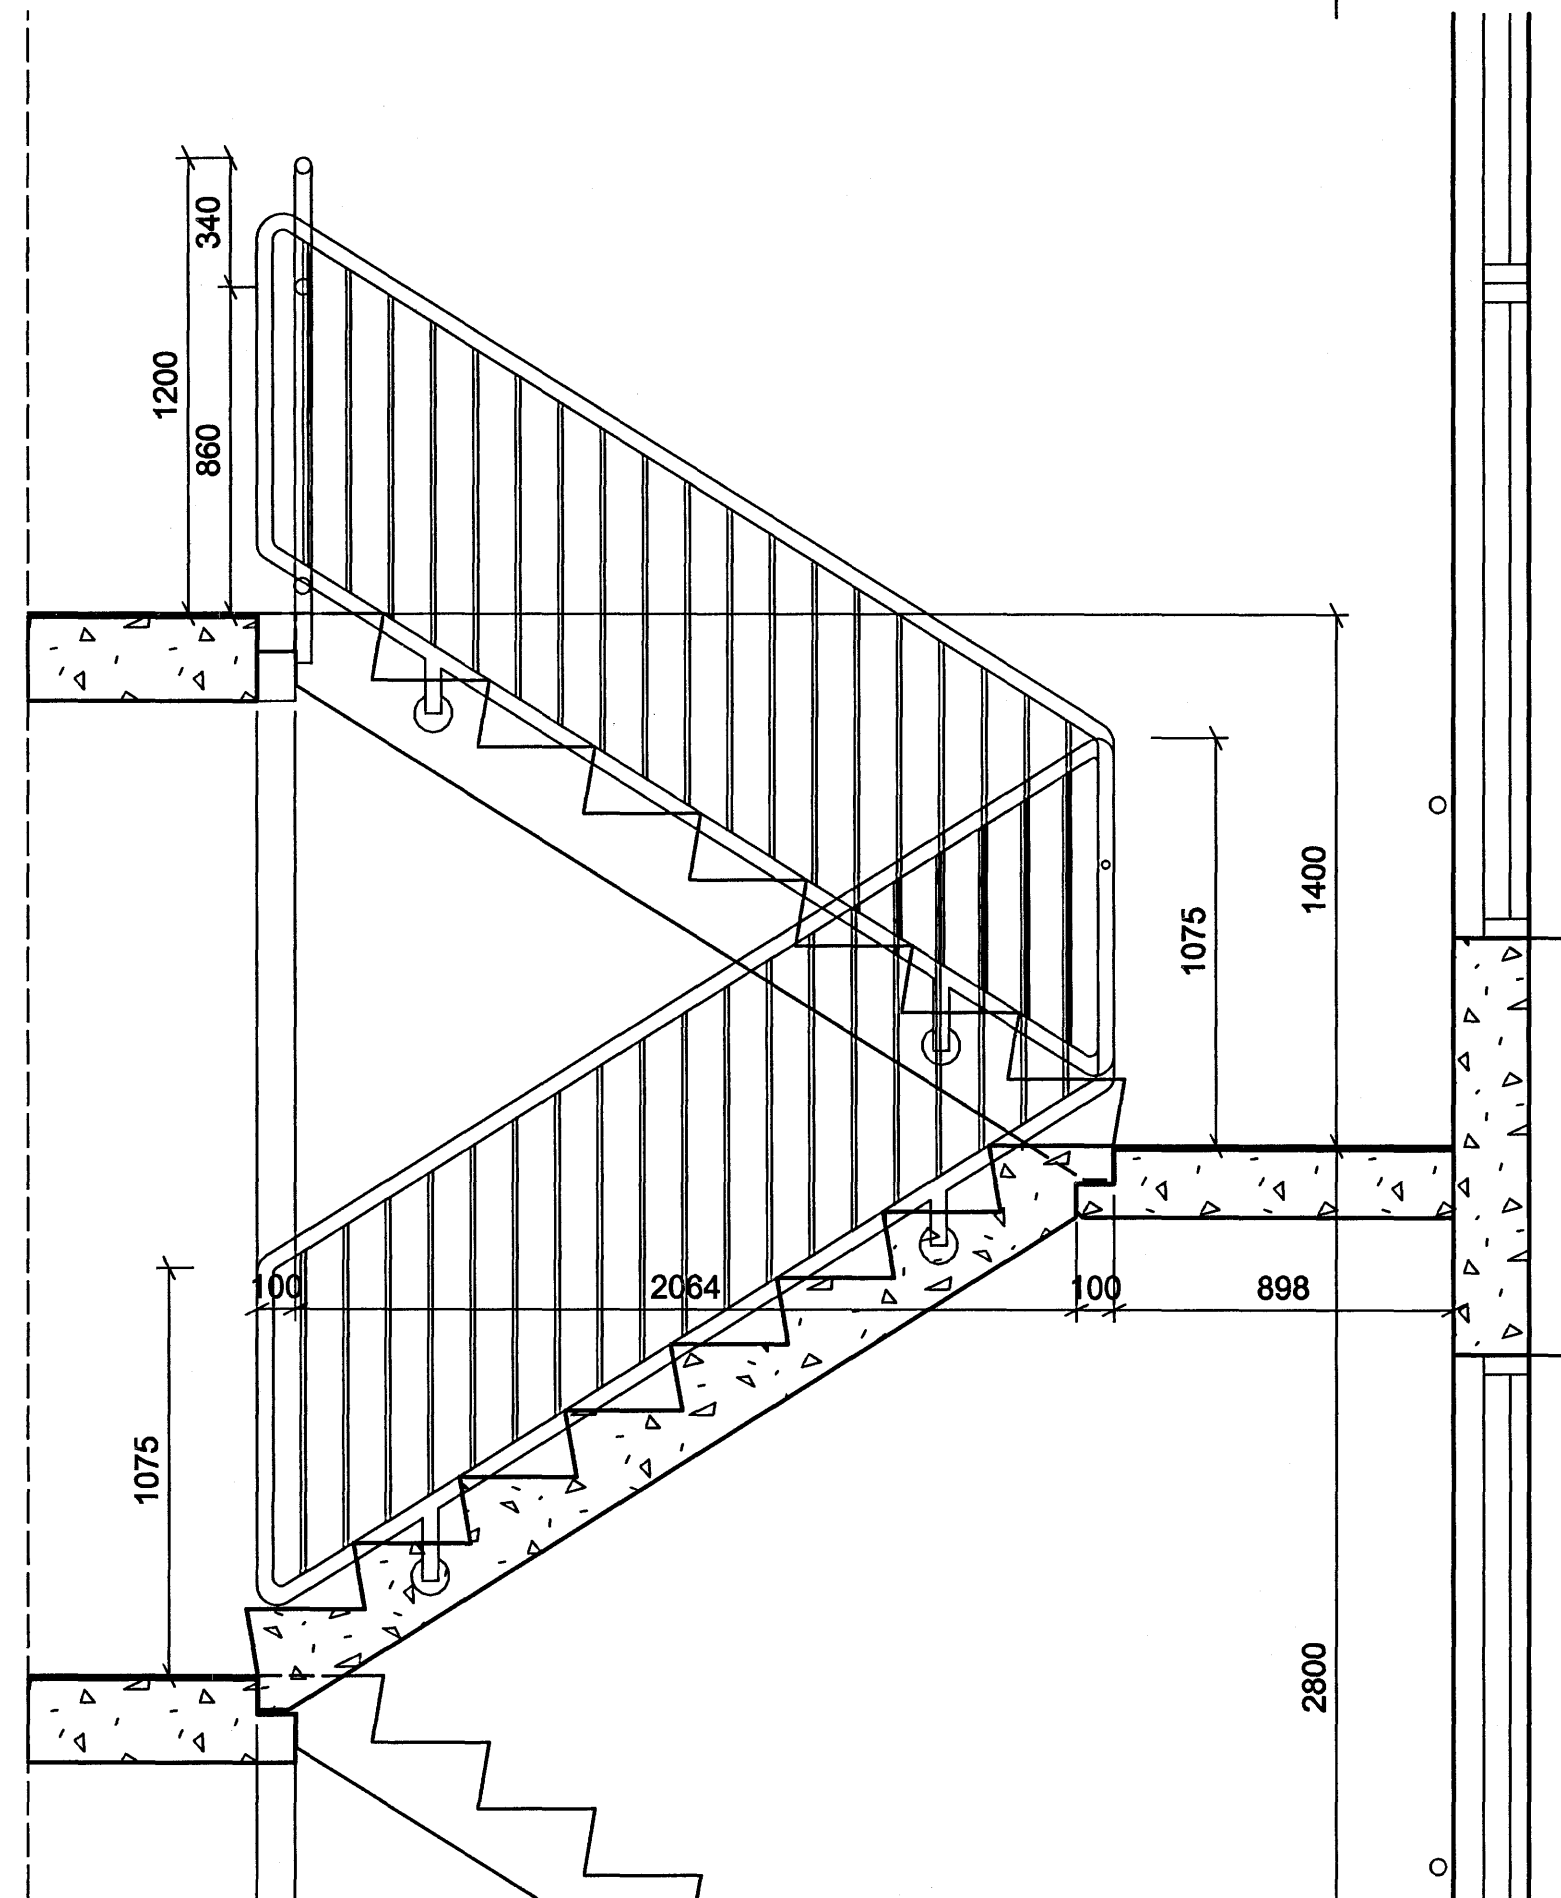
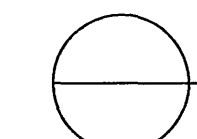




GRUNNMYND 1:20  
Grunnmynd 6 hæð

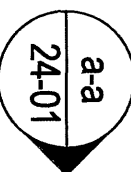


SNEIÐING A-A 1:20

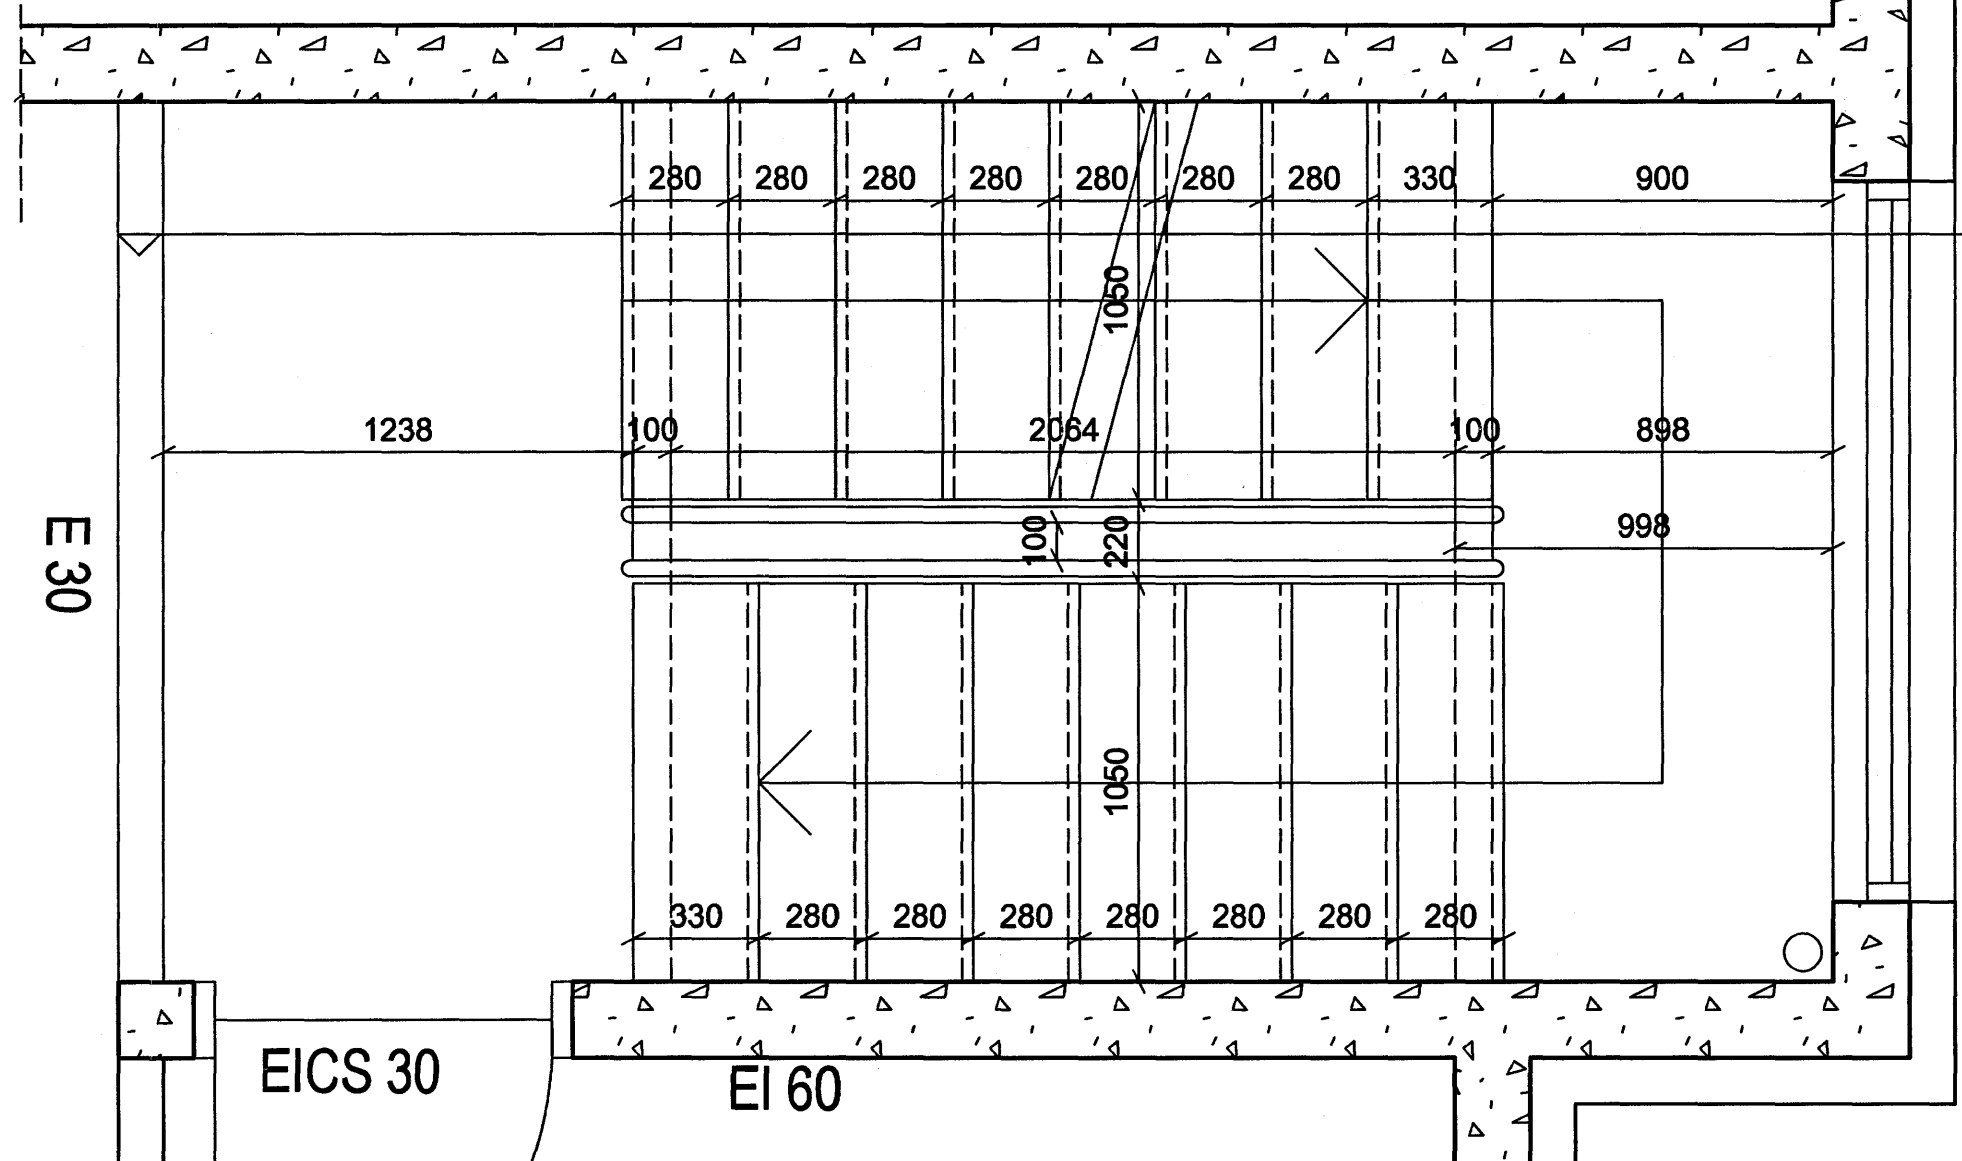


GRUNNMYND 1:20  
Grunnmynd 1.-5. hæð

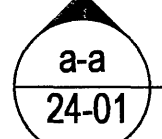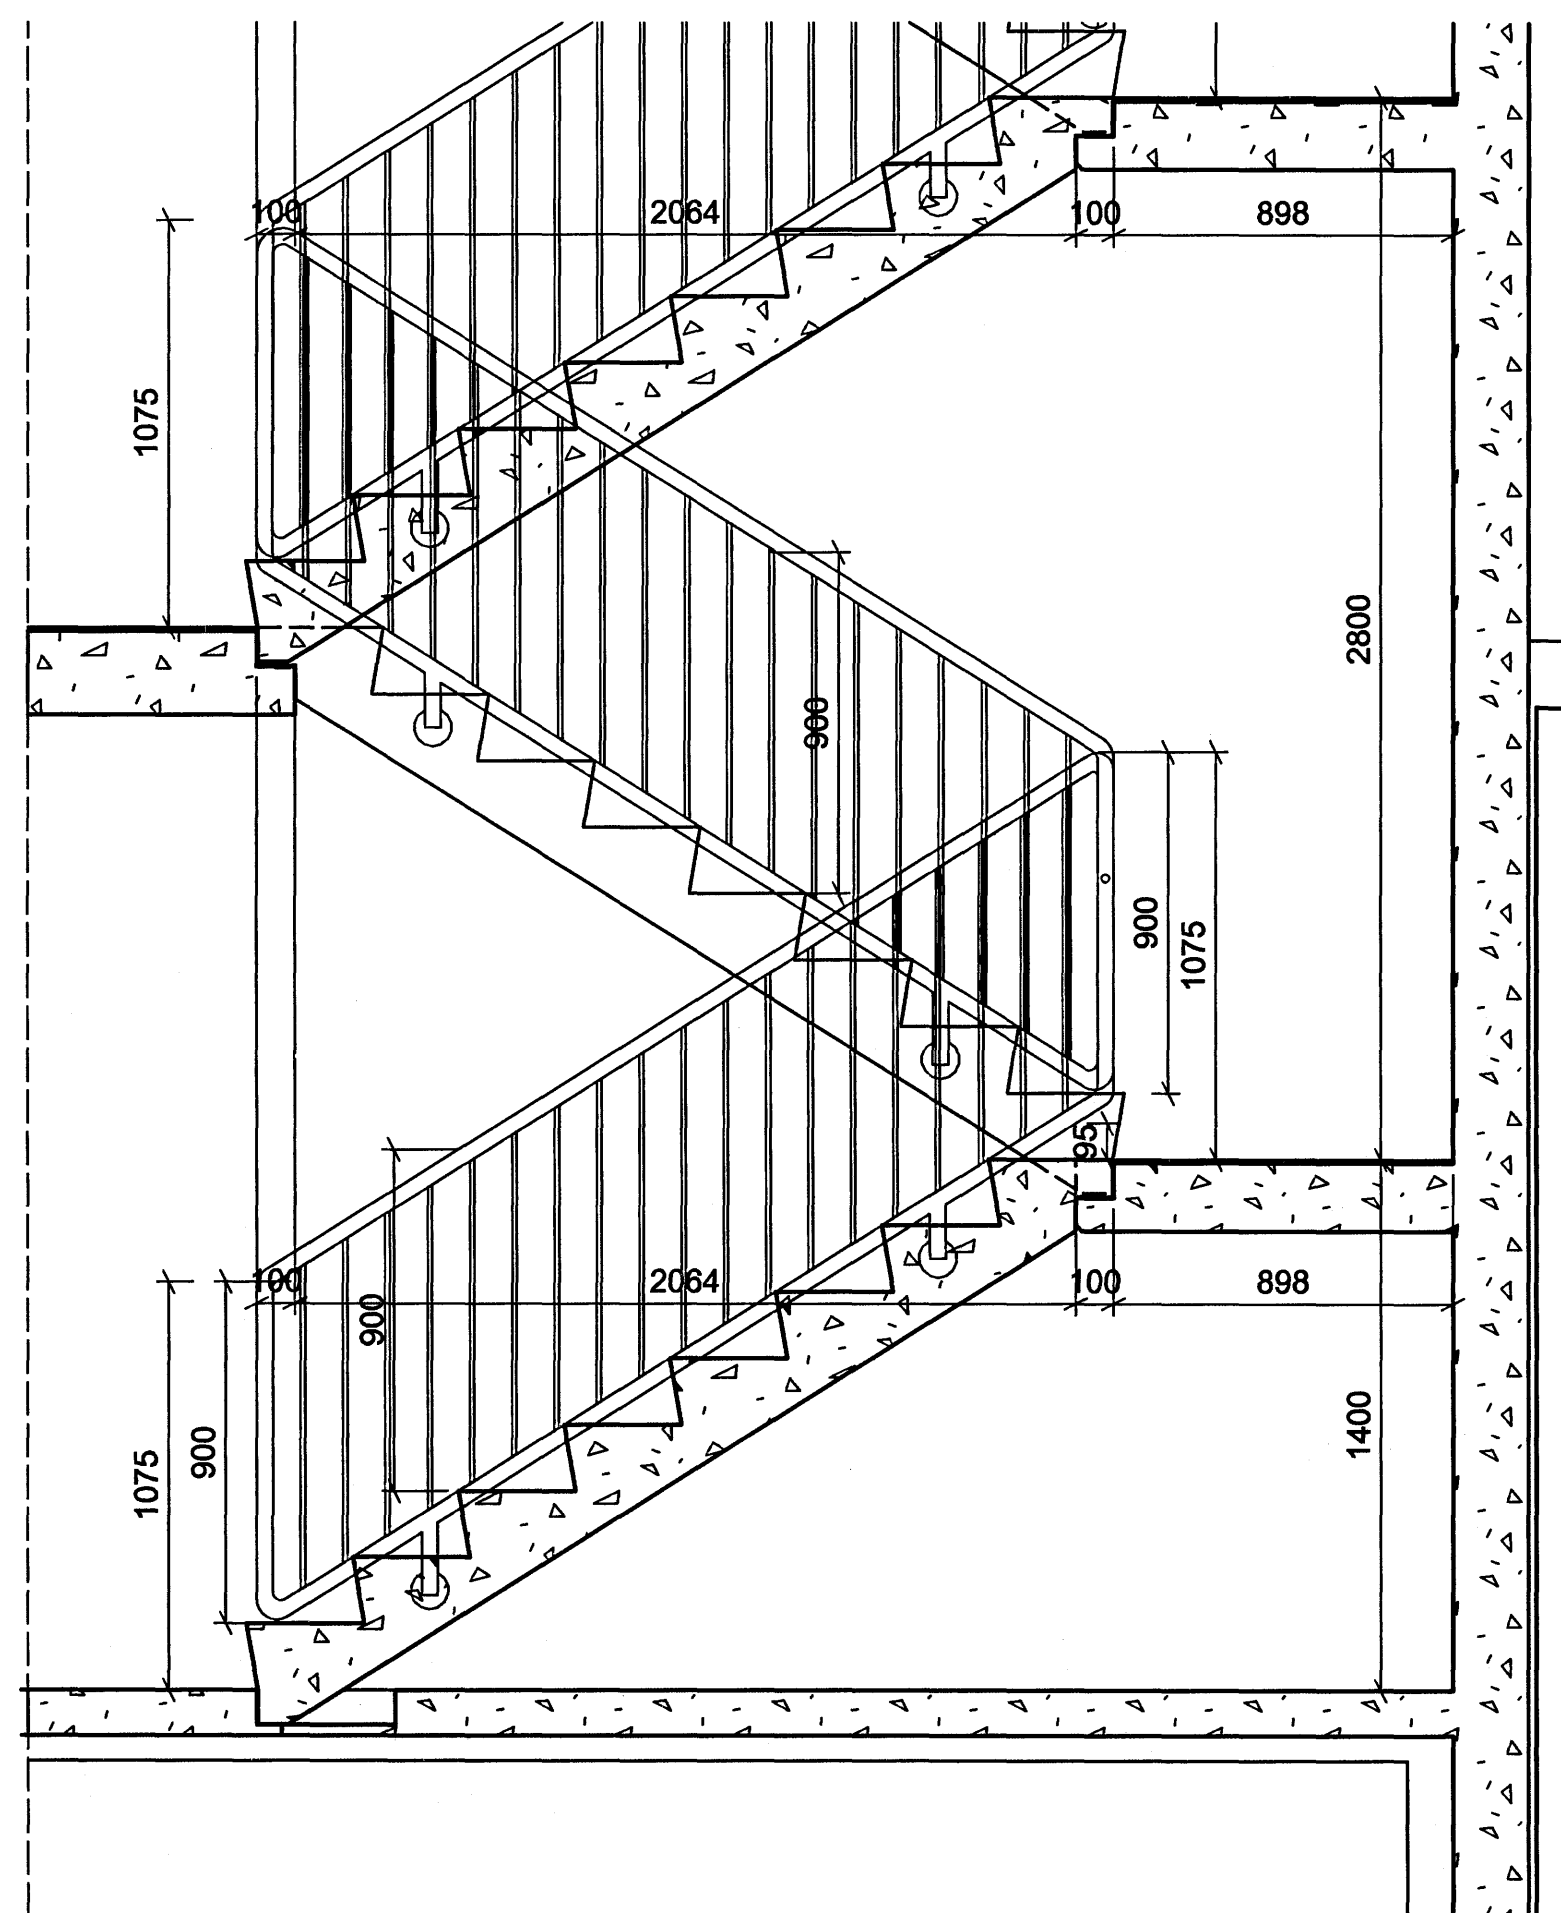


SNEIÐING A-A 1:20

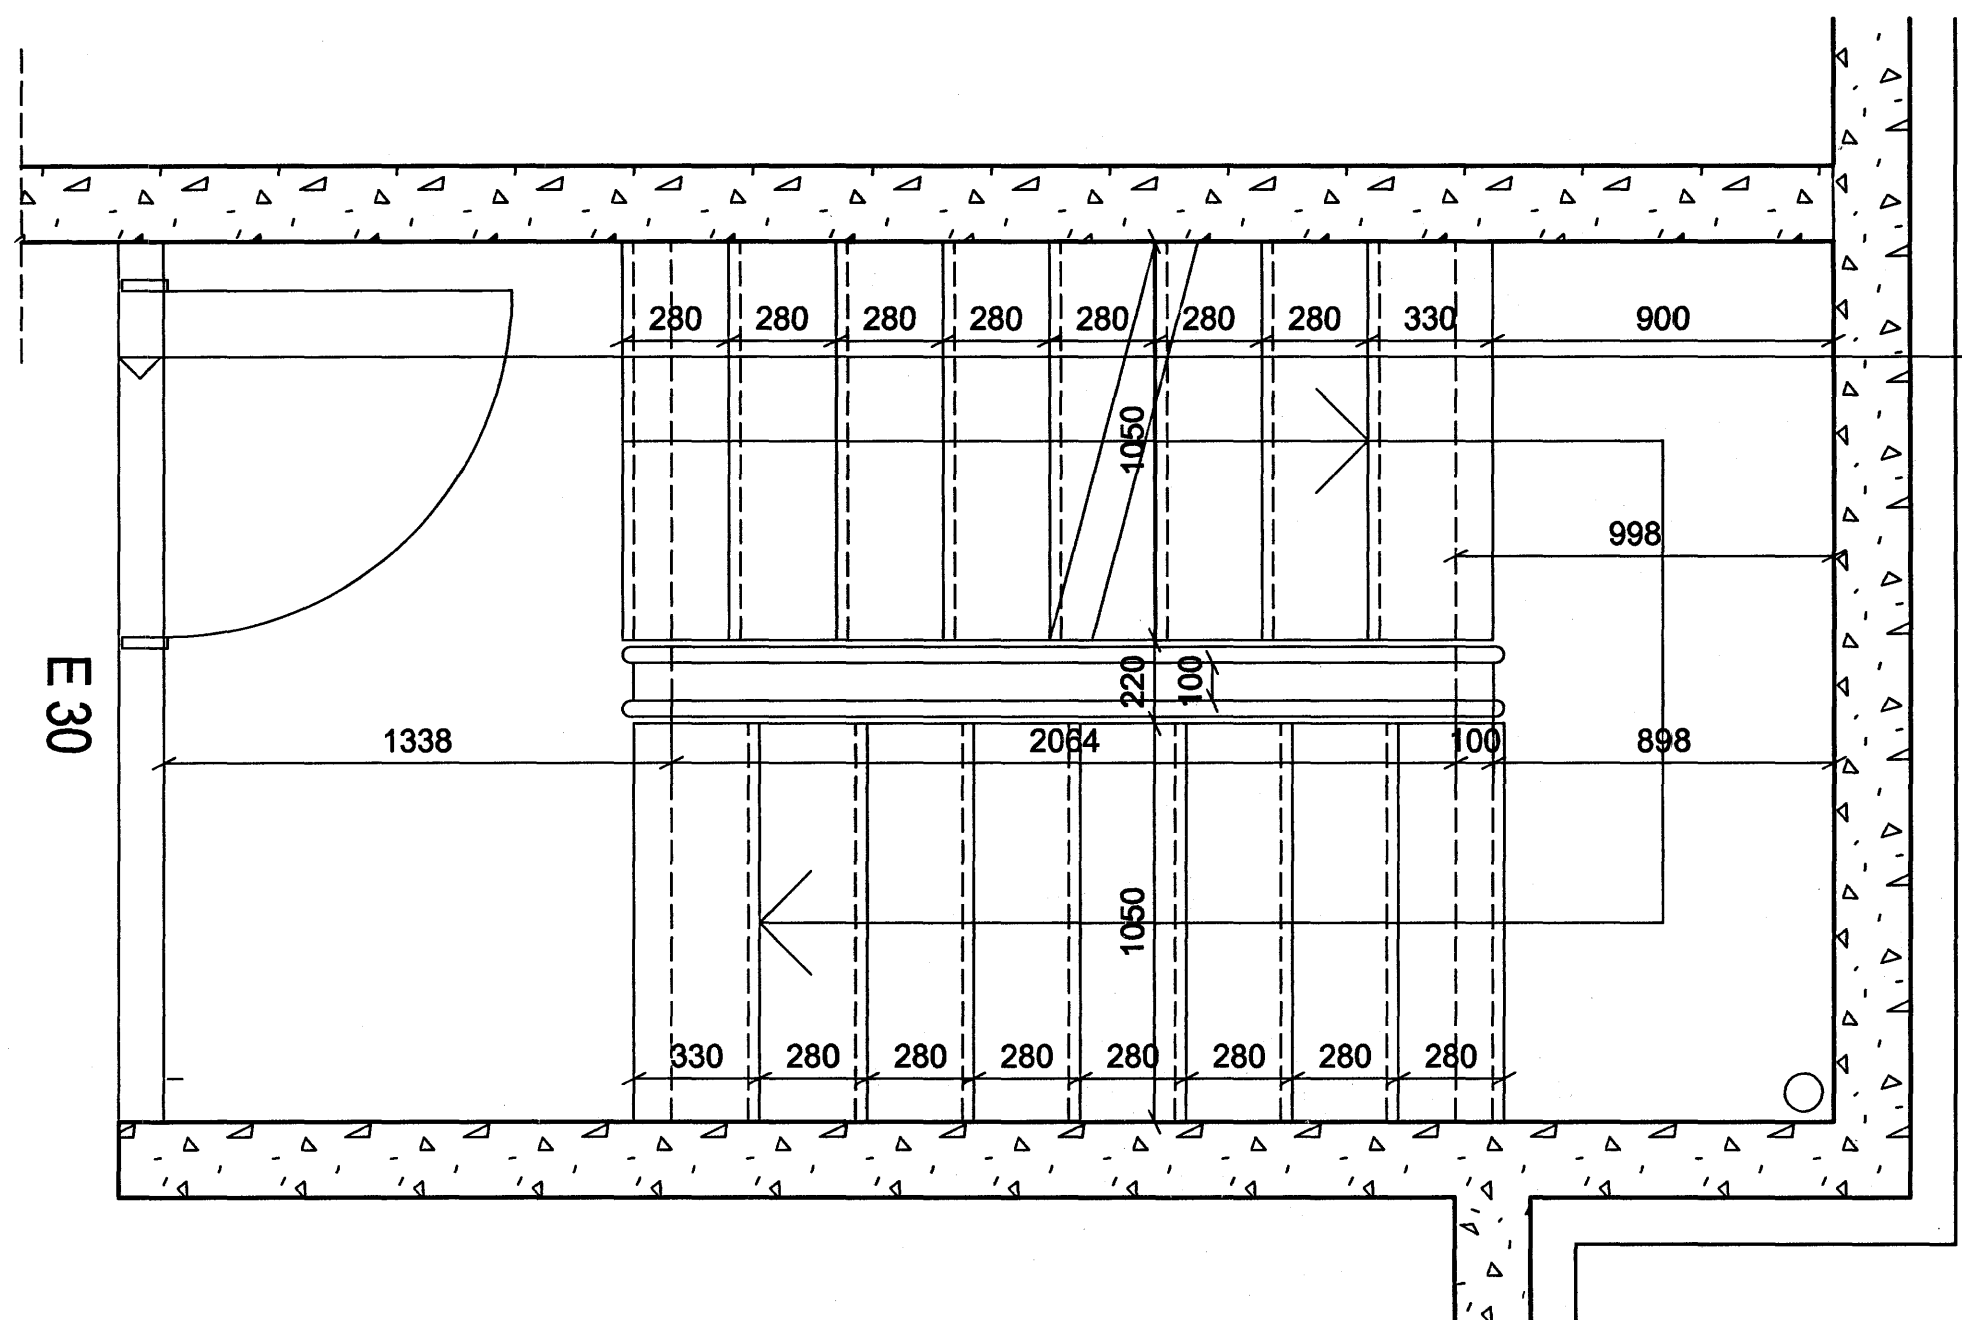

GRUNNMYND 1:20  
Grunnmynd 0. hæð

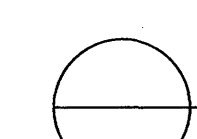

Sampykkt þann  
01 AUG. 2007  
Byggingfulltrúinn í Hafnarfirði  
F.h. Sigurbjartur Halldórsson

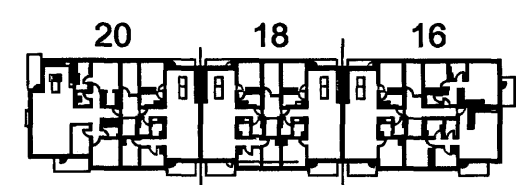

UTGÁFA	TEIKNAD	SAMÞYKKT	DAGS
SNEIÐINGAR			
ASK Arkitektar Gleisgata 9 101 Reykjavík Sími 515 0300 Fax 515 0318 www.ask.is			
Artan aðalhönnuð  Páll Gunnlaugsson arkitekt FAI, M.A. 210552-2199			
<b>SKIPALÓN 16-20</b> <b>VERKTEIKNINGAR</b> Verkefni:			
Stigi og handrið			MÖK 1 A1 1:20 TEIKNAD SS DAGS 10.5.2007
VERK NR.	HÖMUR TEIKNINGAR	UTGÁFA	
0457	24-01		