


18 stk.

1


GRUNNMYND 1:20  
svalir út frá stofu

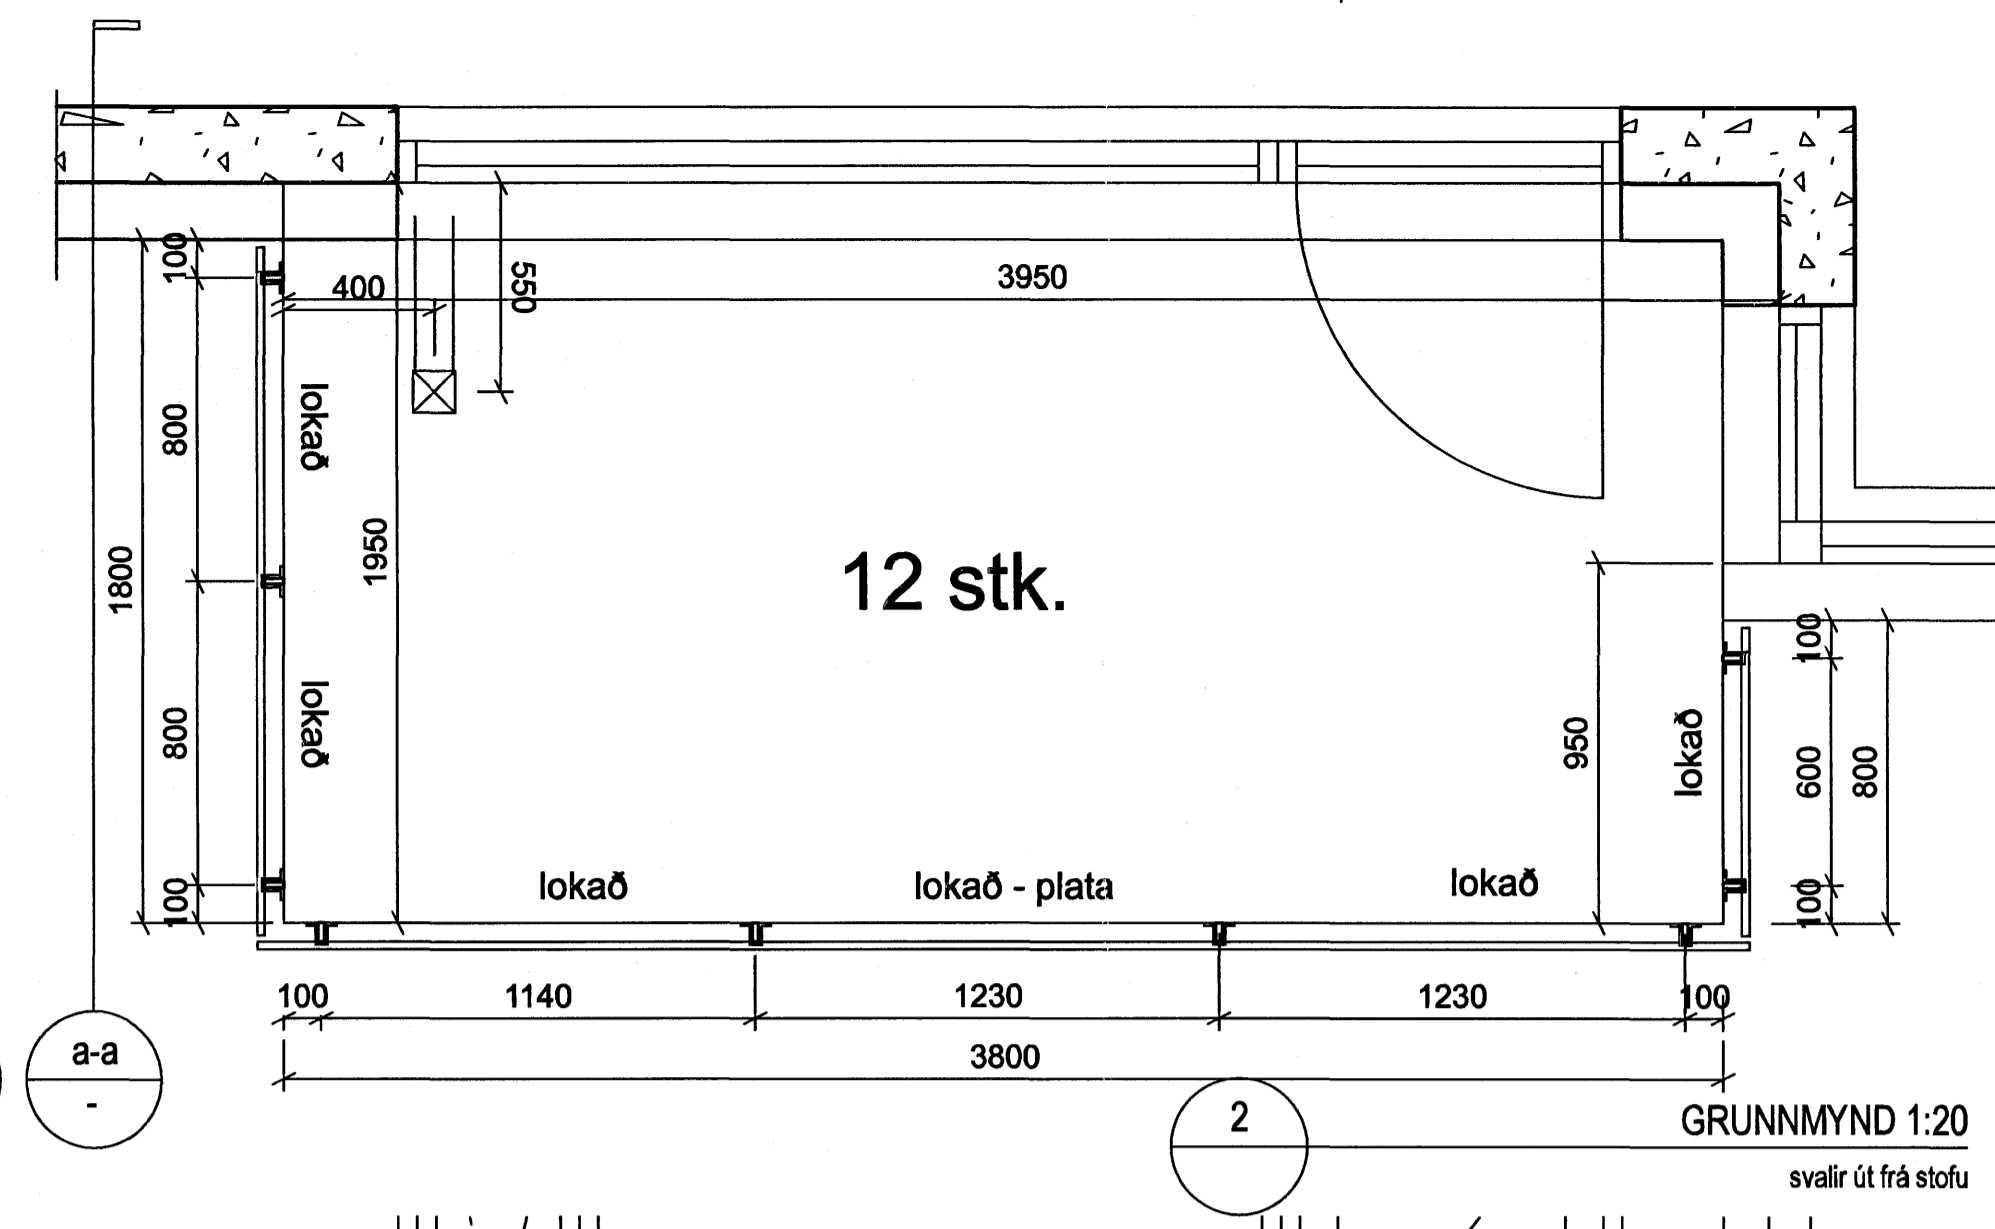

12 stk.


2

GRUNNMYND 1:20  
svalir út frá stofu

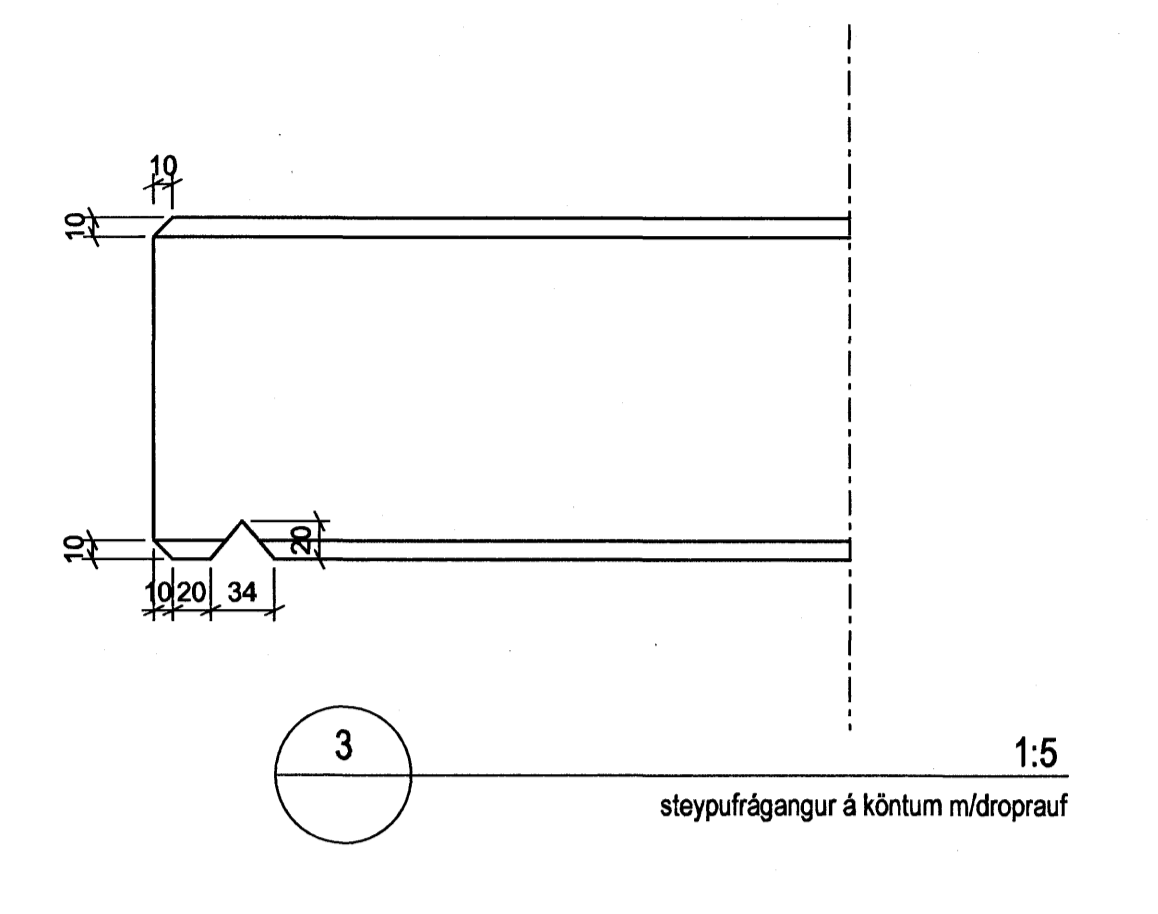


3

1:5  
steyptúrgangur á köntum m/ðroprau

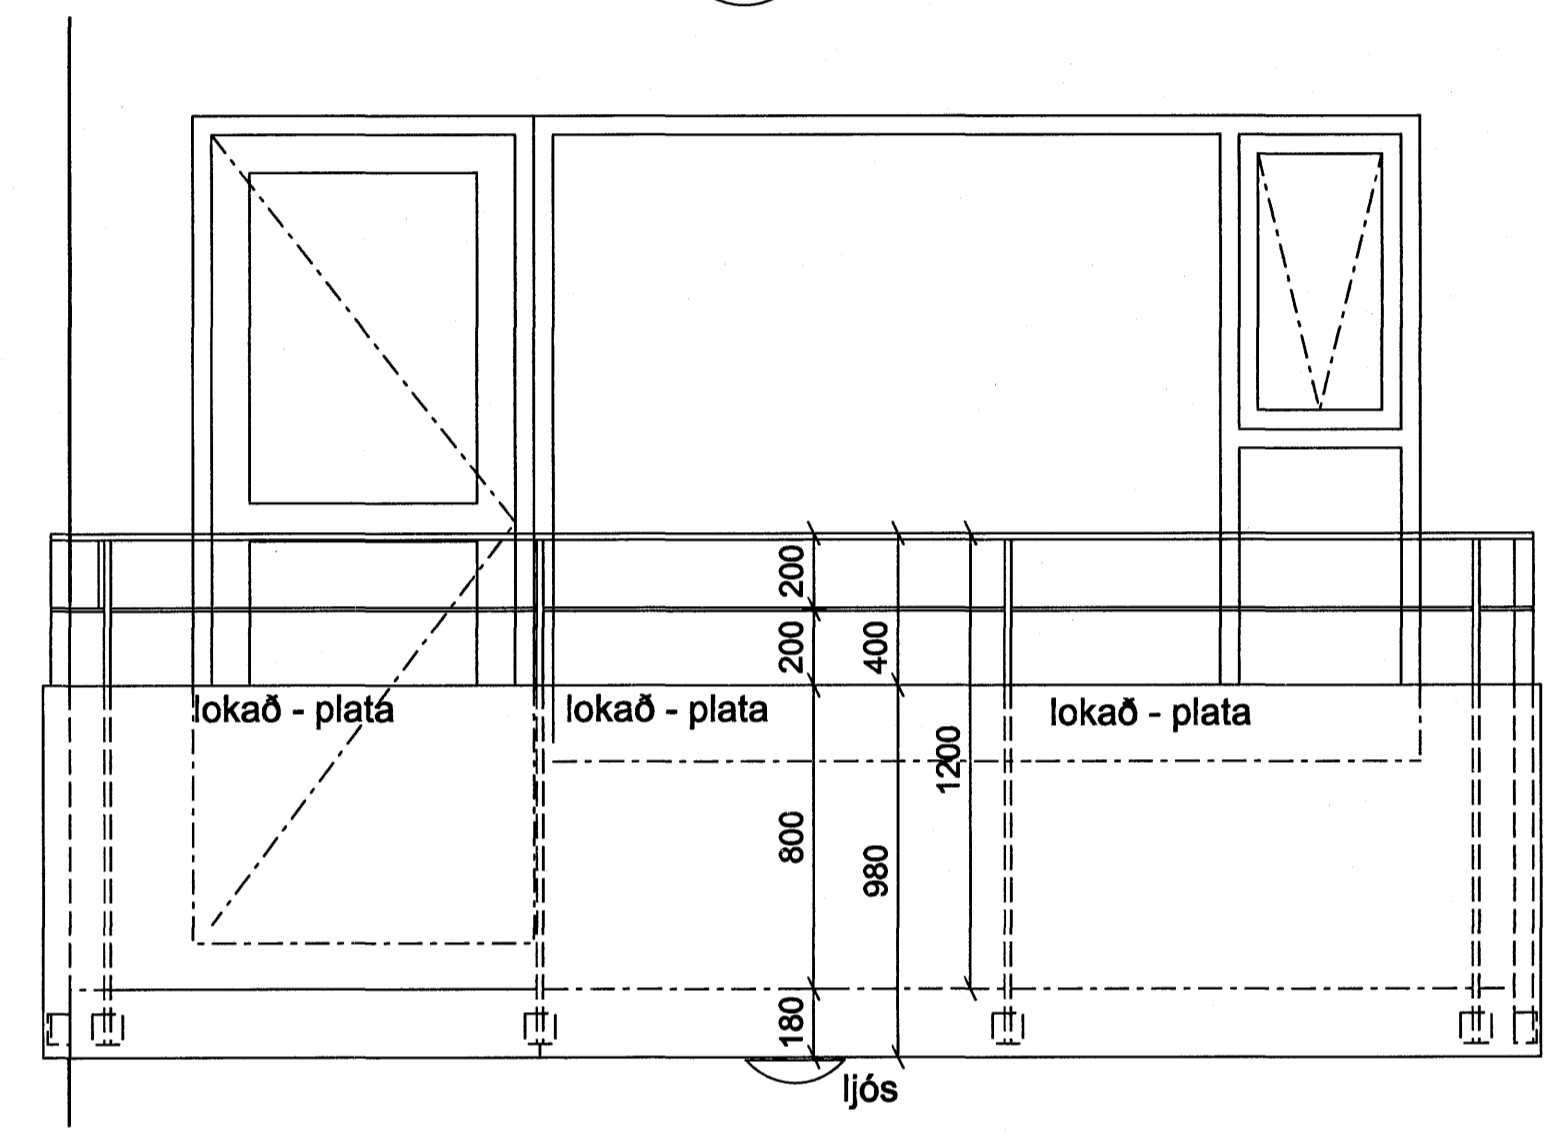


1  
34-01

ÚTLIT 1:20  
af svölum grm nr.1

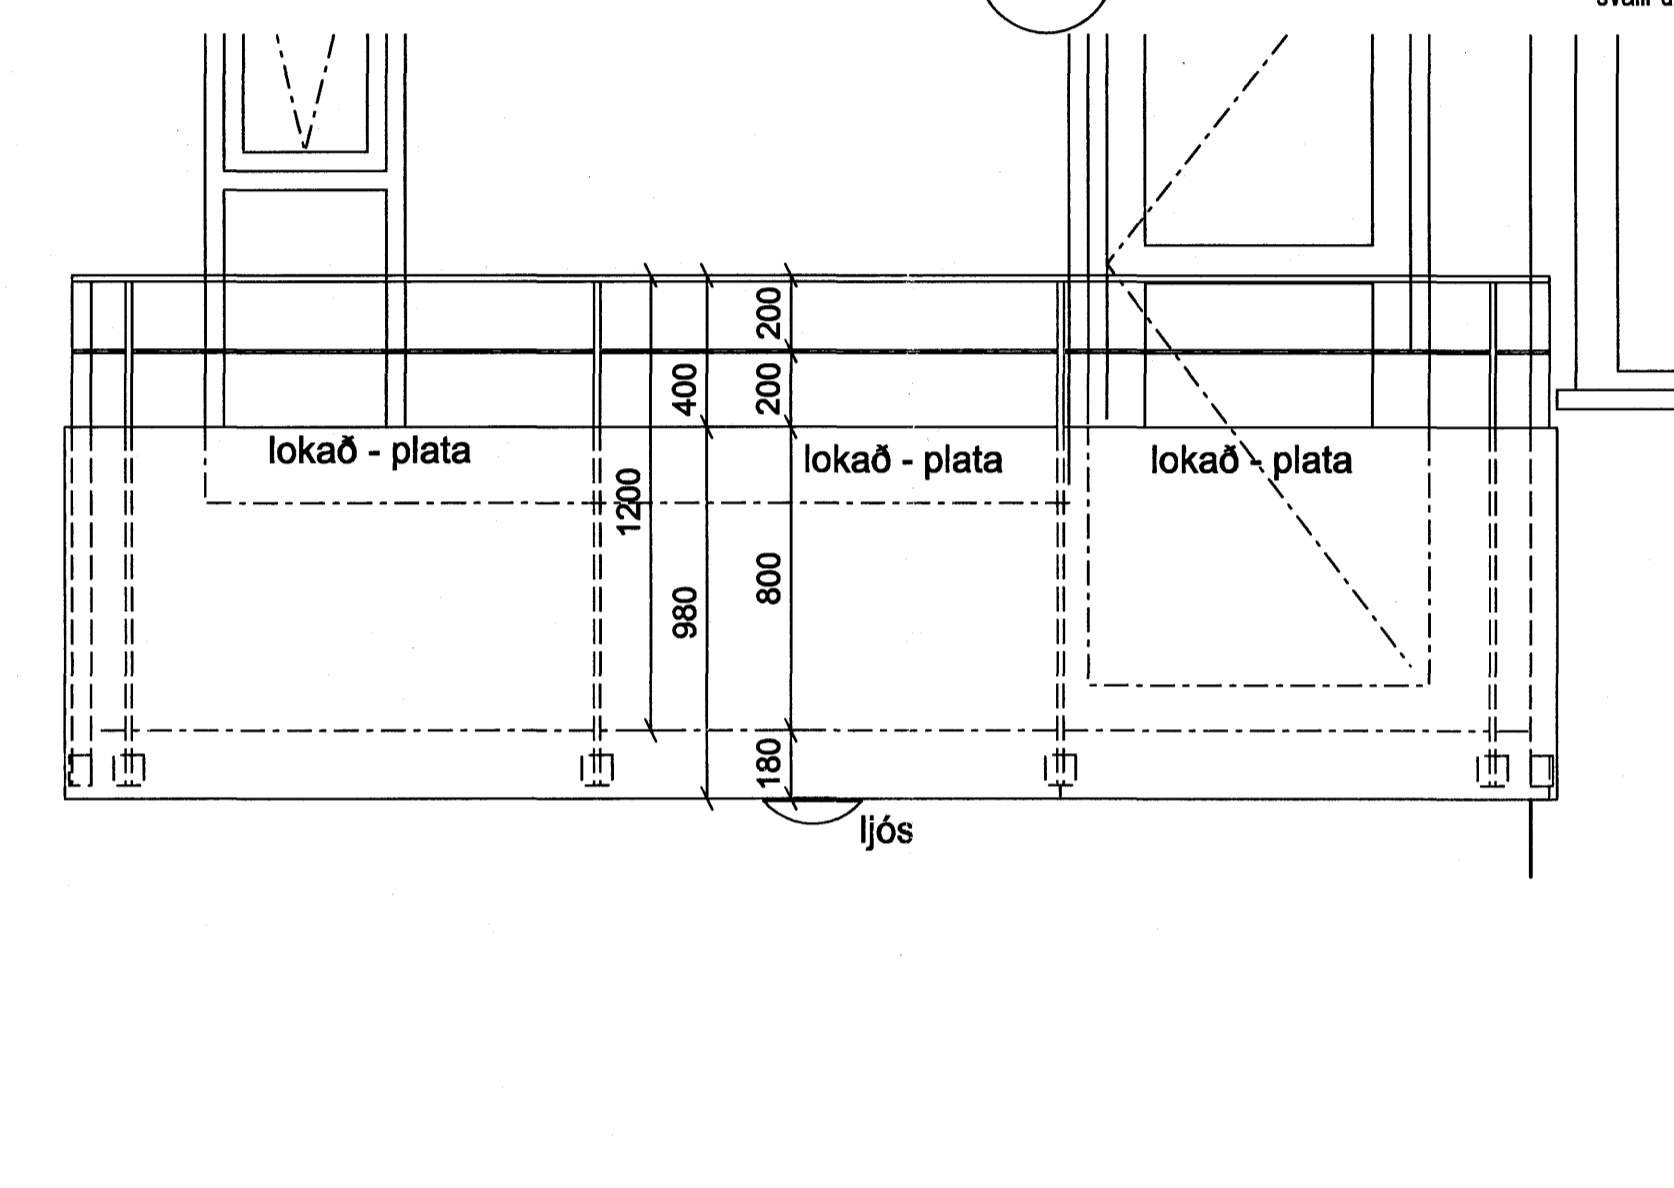


2  
34-01

ÚTLIT 1:20  
af svölum grm nr.2

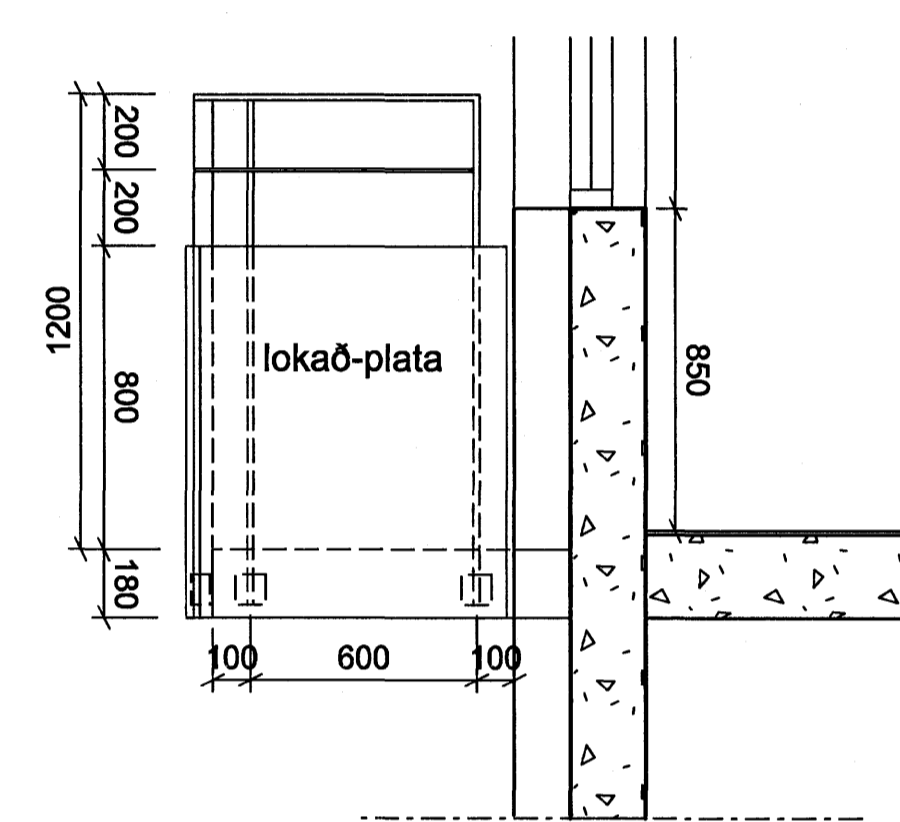

a-a  
34-01


SNEIDING 1:20  
útlit af hlöð af svölum grm. nr. 1 og 2

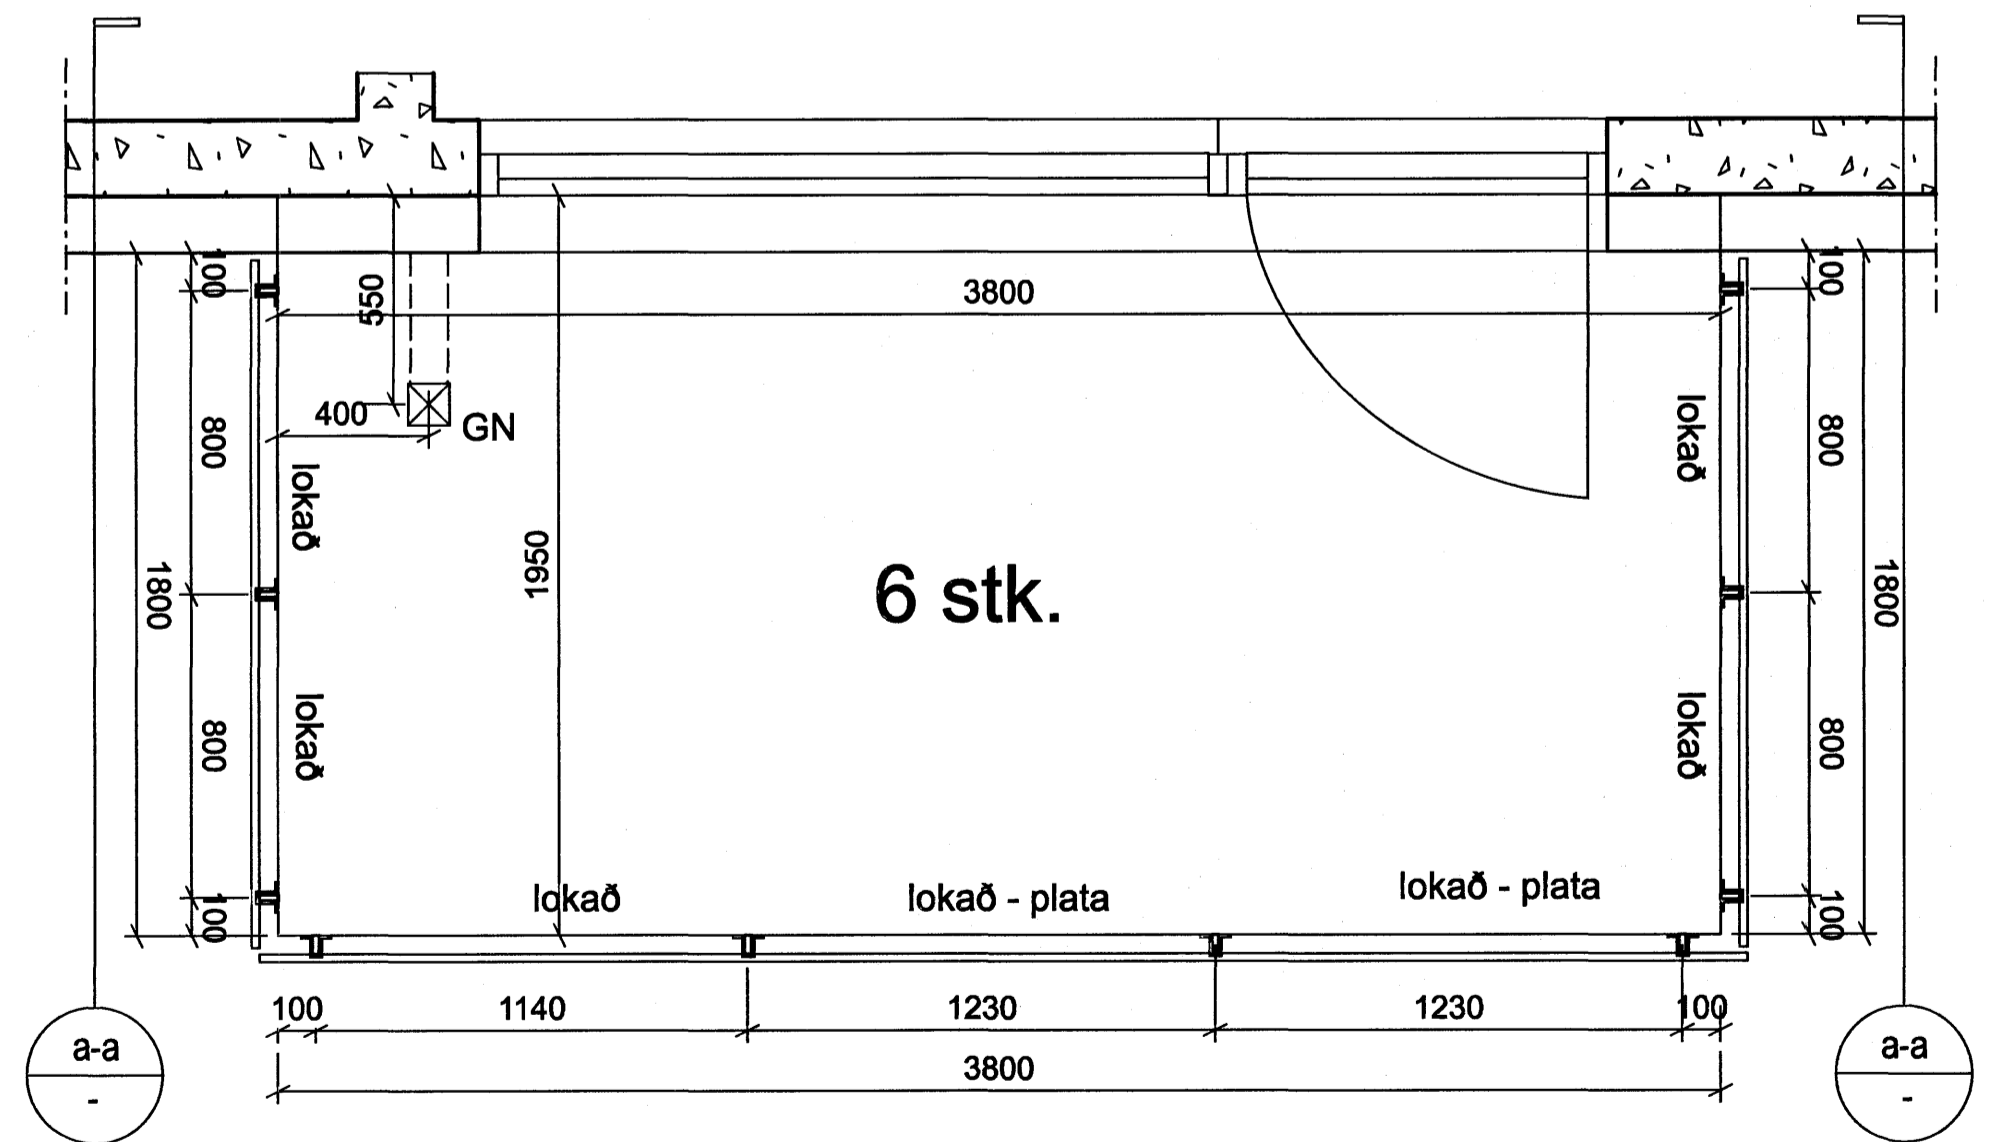

6 stk.


3

GRUNNMYND 1:20  
svalir út frá endaíbúð

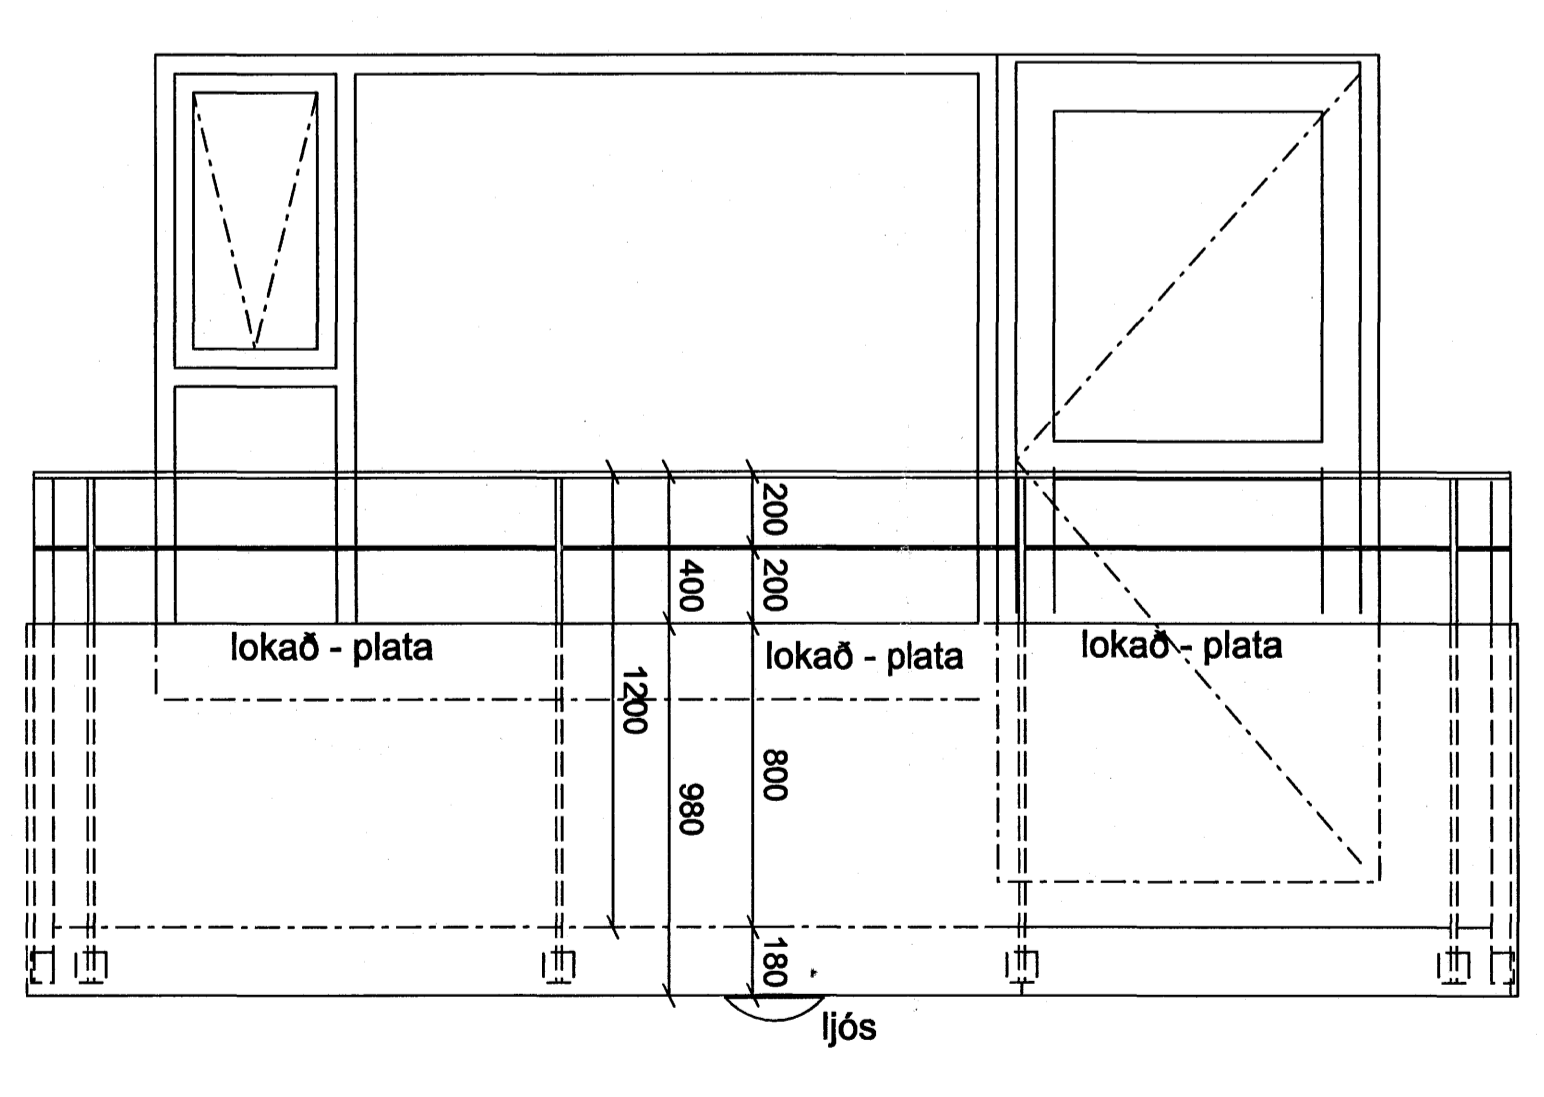

3  
34-01


ÚTLIT 1:20  
útlit af svölum nr. 3

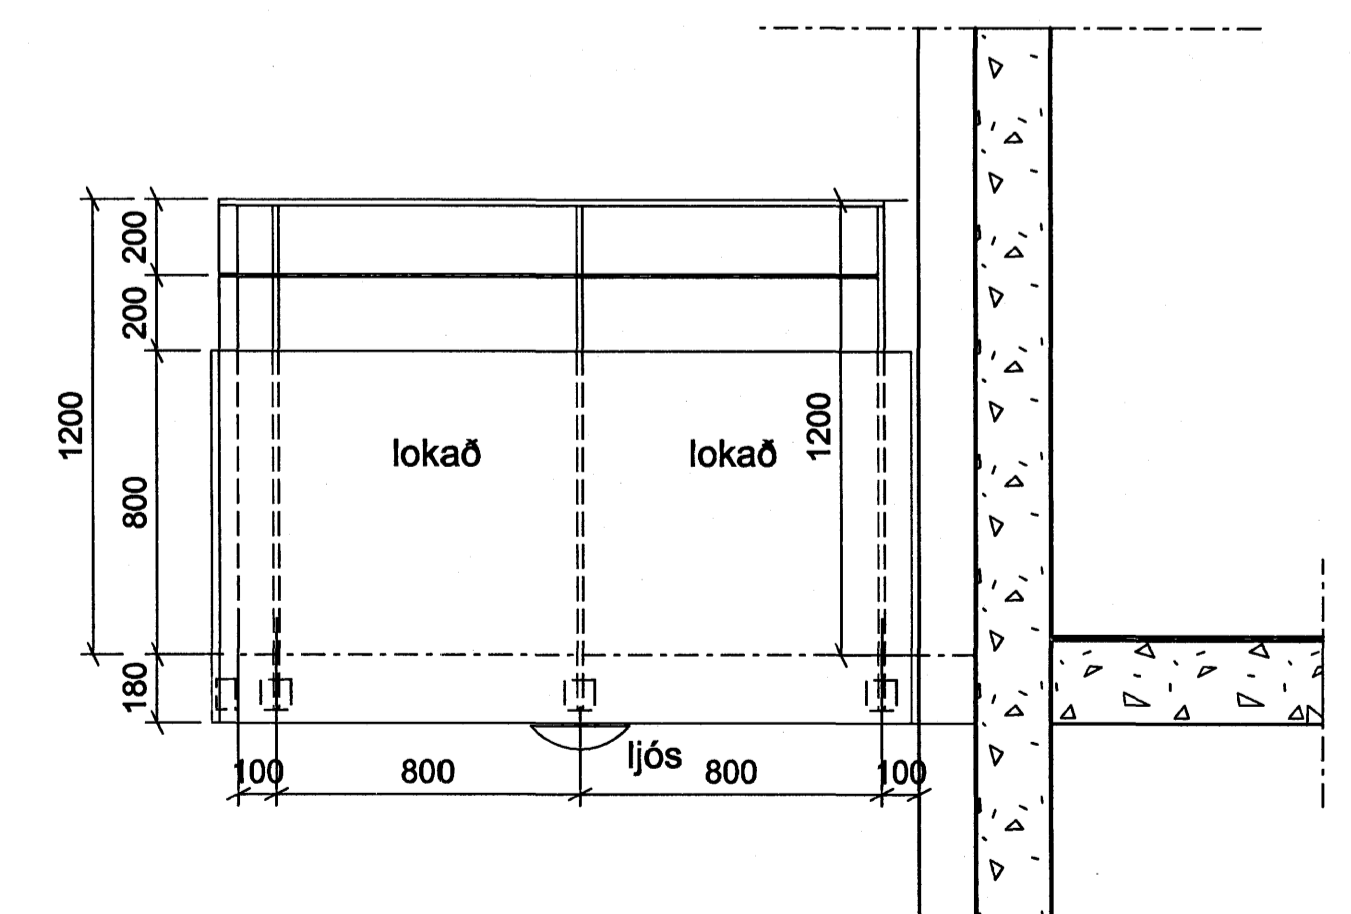

a-a  
34-01

SNEIDING 1:20  
báðar hlíðar á svölum gr. nr. 1,2 og 3

Samþykkt þann  
01 AUG. 2007  
Byggingfulltrúinn í Hafnarfirði  
F.h. Sigurbjartur Halldórsson

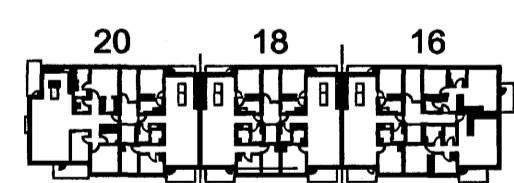

ÚTGÁFA	TEIKNAD	SAMÞYKKT	LAGD
BREYTINGAR			
ASK Arkitektar Gönguhlíð 9 101 Reykjavík Sími 515 0300 Fax 515 0319 www.ask.is			
Áttun aðalhöfundar: <i>Páll Gunnarsson</i> arkitekt FA, kl. 210552-2198			
Páll Gunnarsson arkitekt FA, kl. 210552-2198			
SKIPALÖN 16-20 VERKTEIKNINGAR			
VERKEFNI	MRV. I. AT	1:20	
HEITI TEIKNINGAR	TEIKNAD	SS	
Svalir	DAGB	10.5.2007	
VERK NR.	NÚMÉR TEIKNINGAR	ÚTGÁFA	
0457	34-01		