




1 GRUNNMYND 1:20
svalir út frá stofu í luxus íbúð

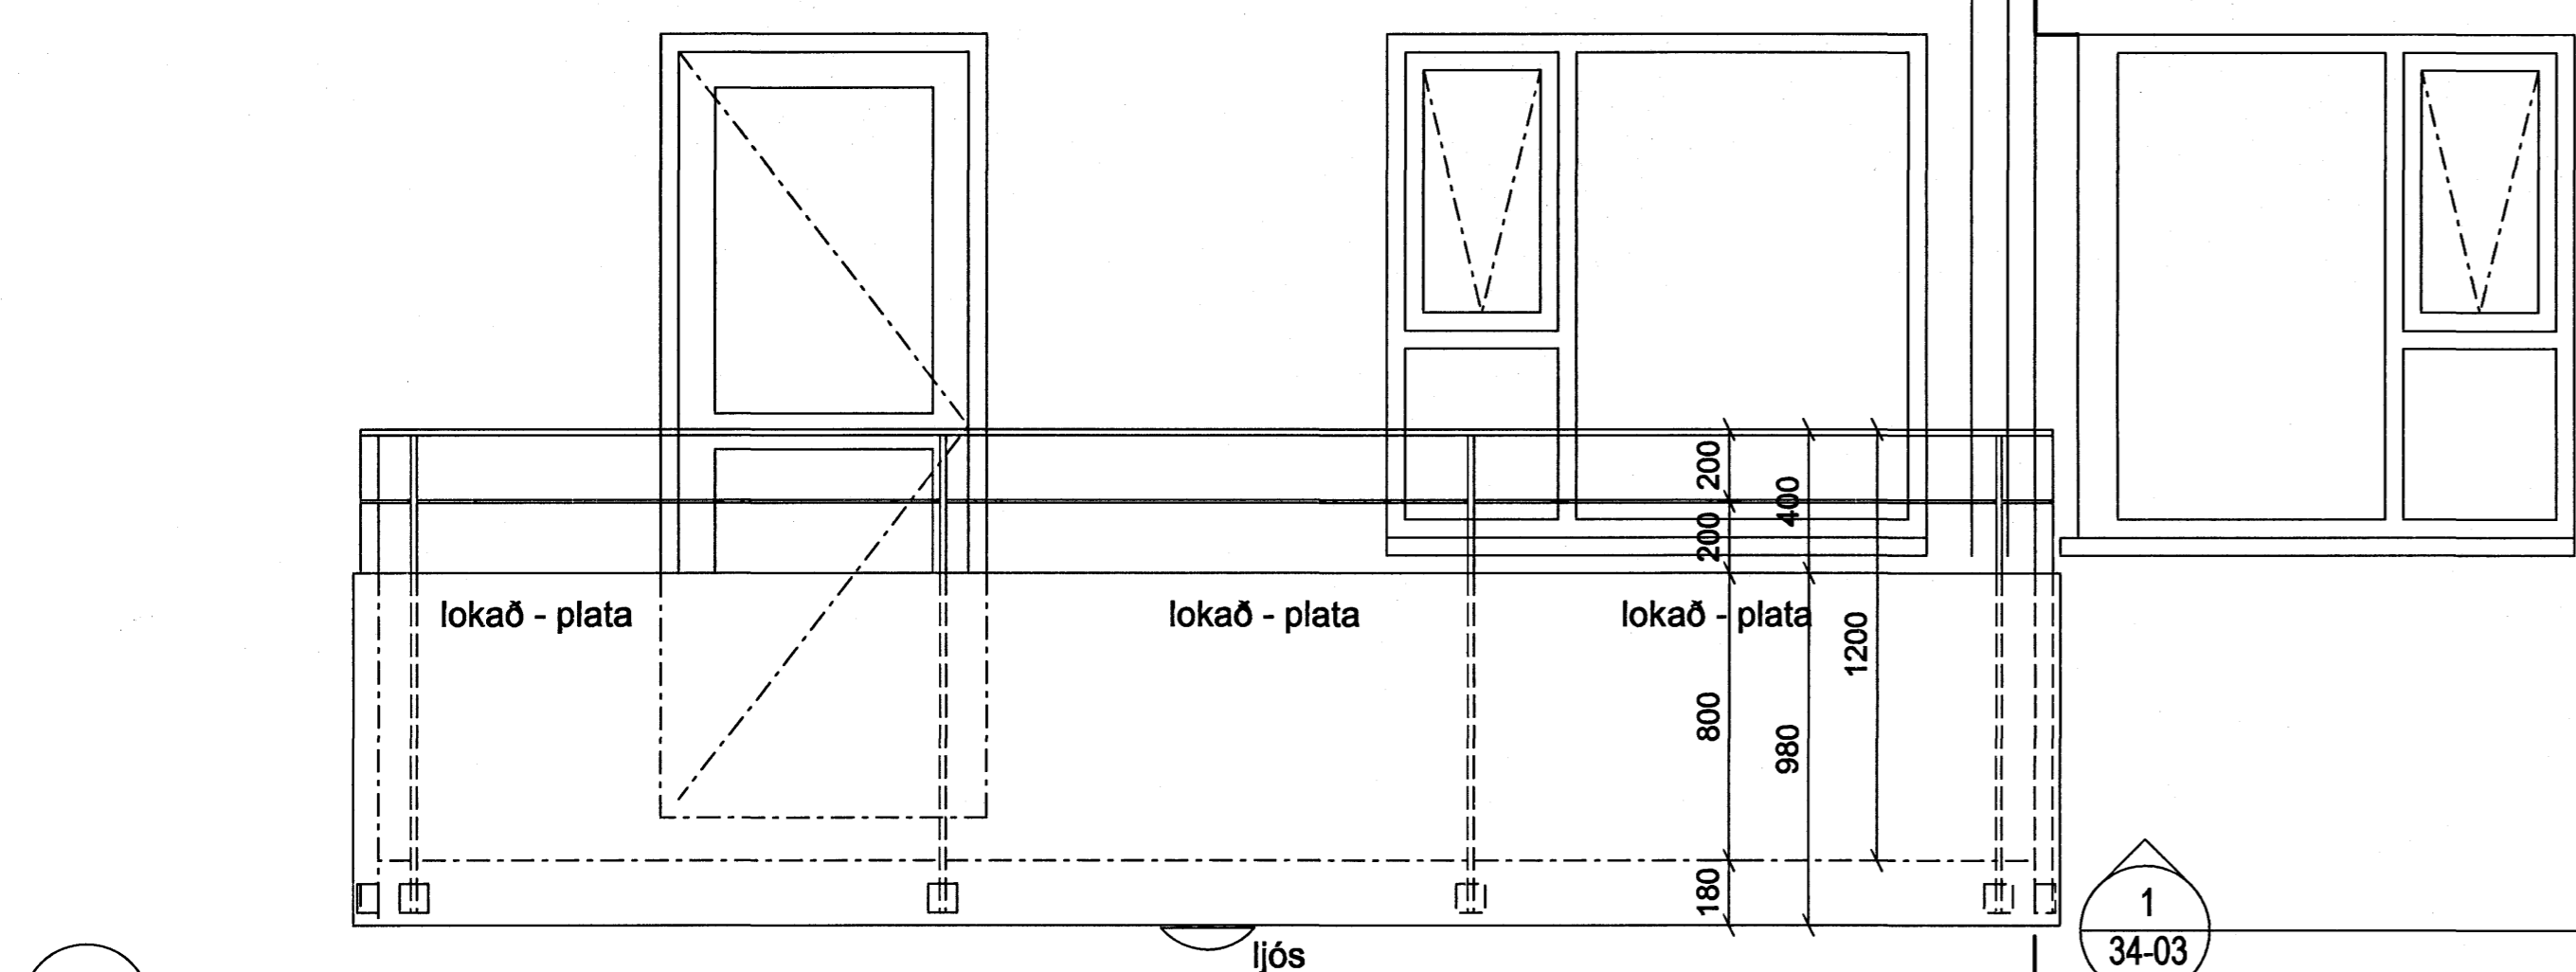


1 ÚTLIT 1:20
útlit af svölum grm. nr. 1

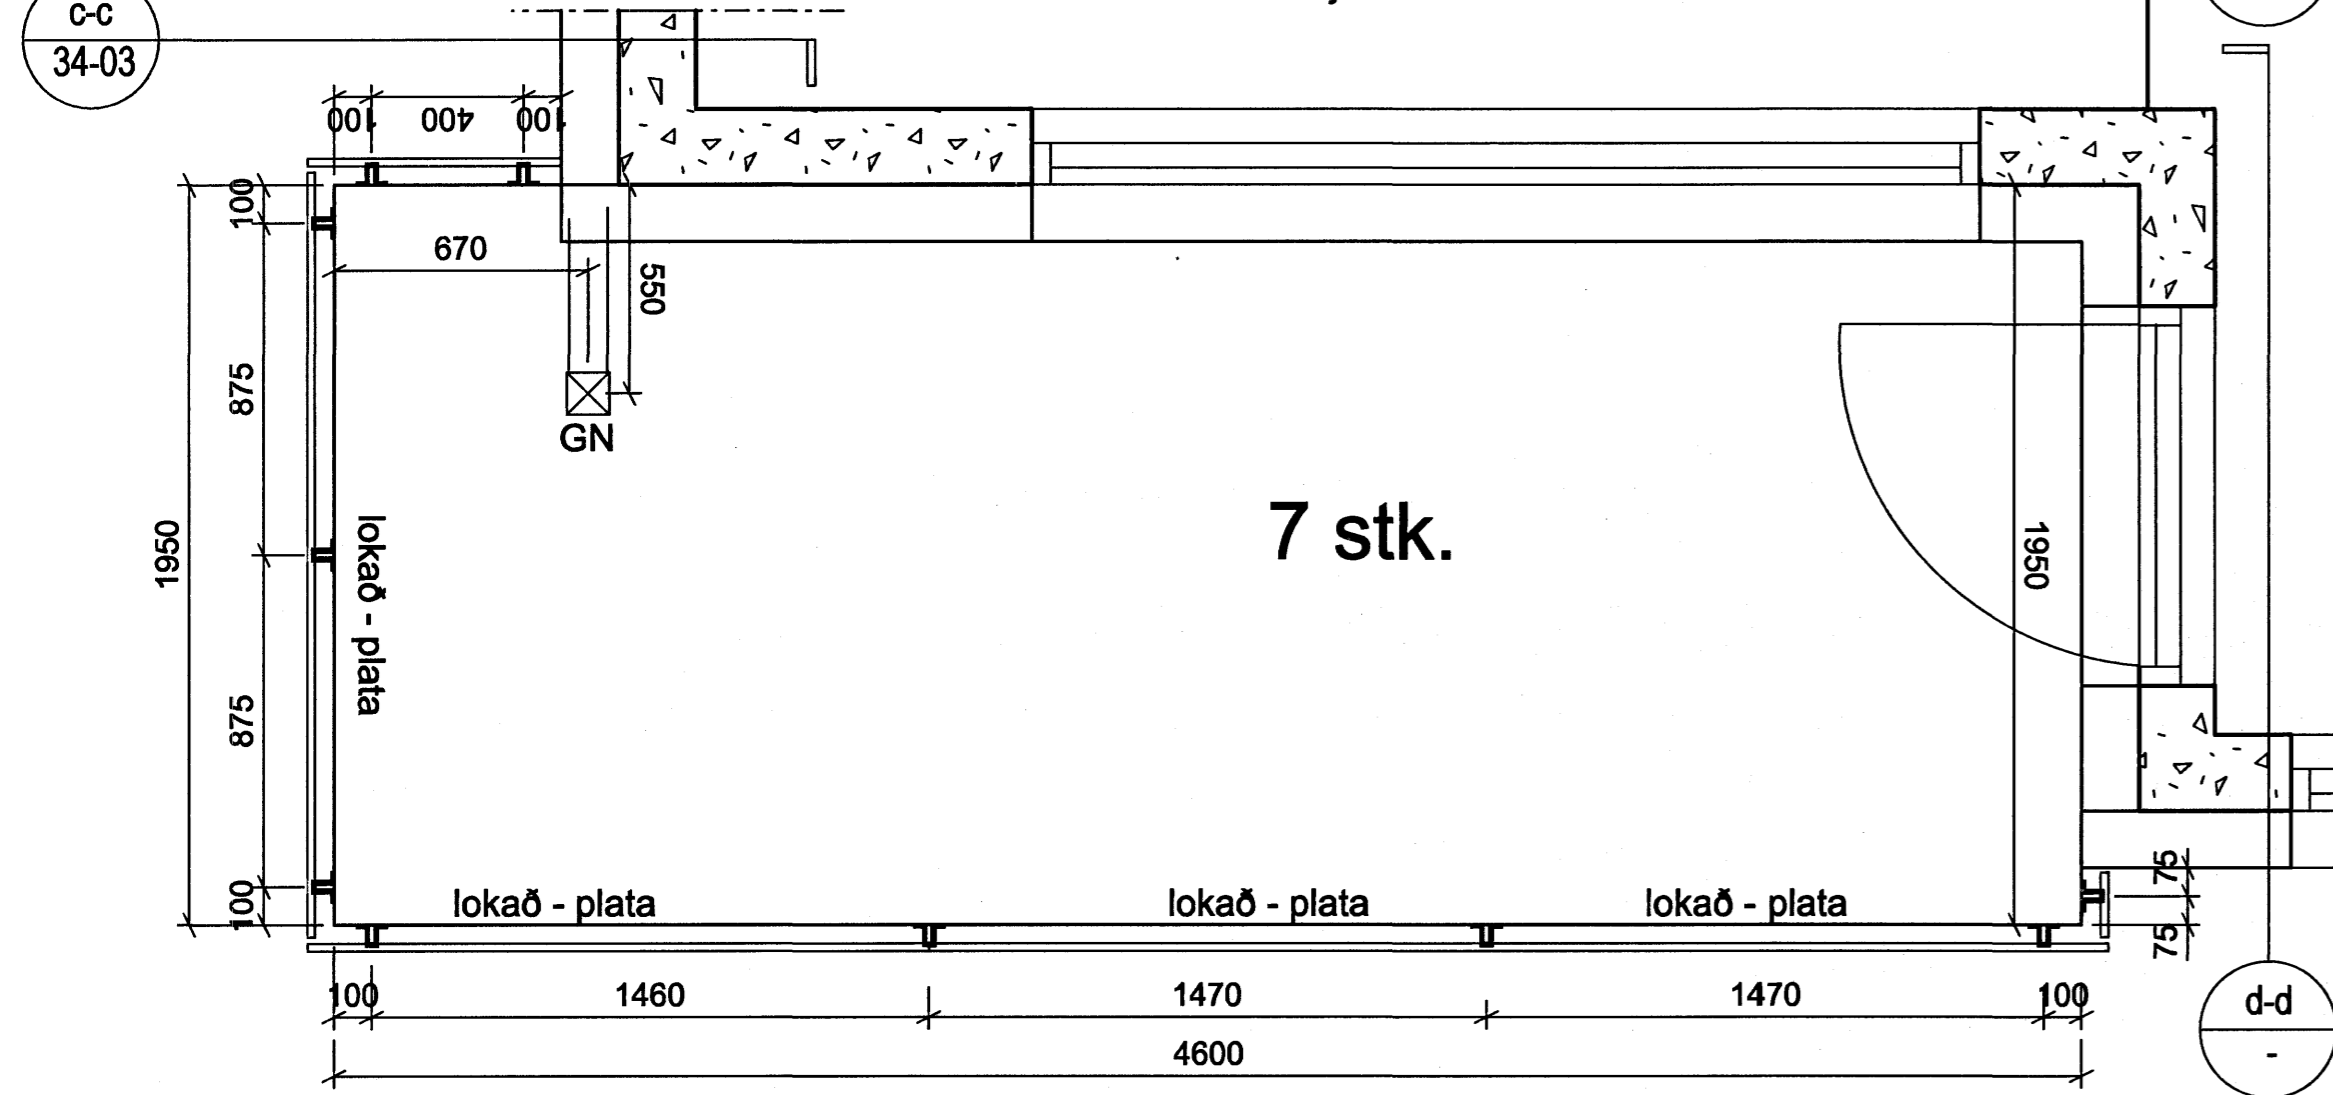


2 GRUNNMYND 1:20
svalir út frá eldhúsi

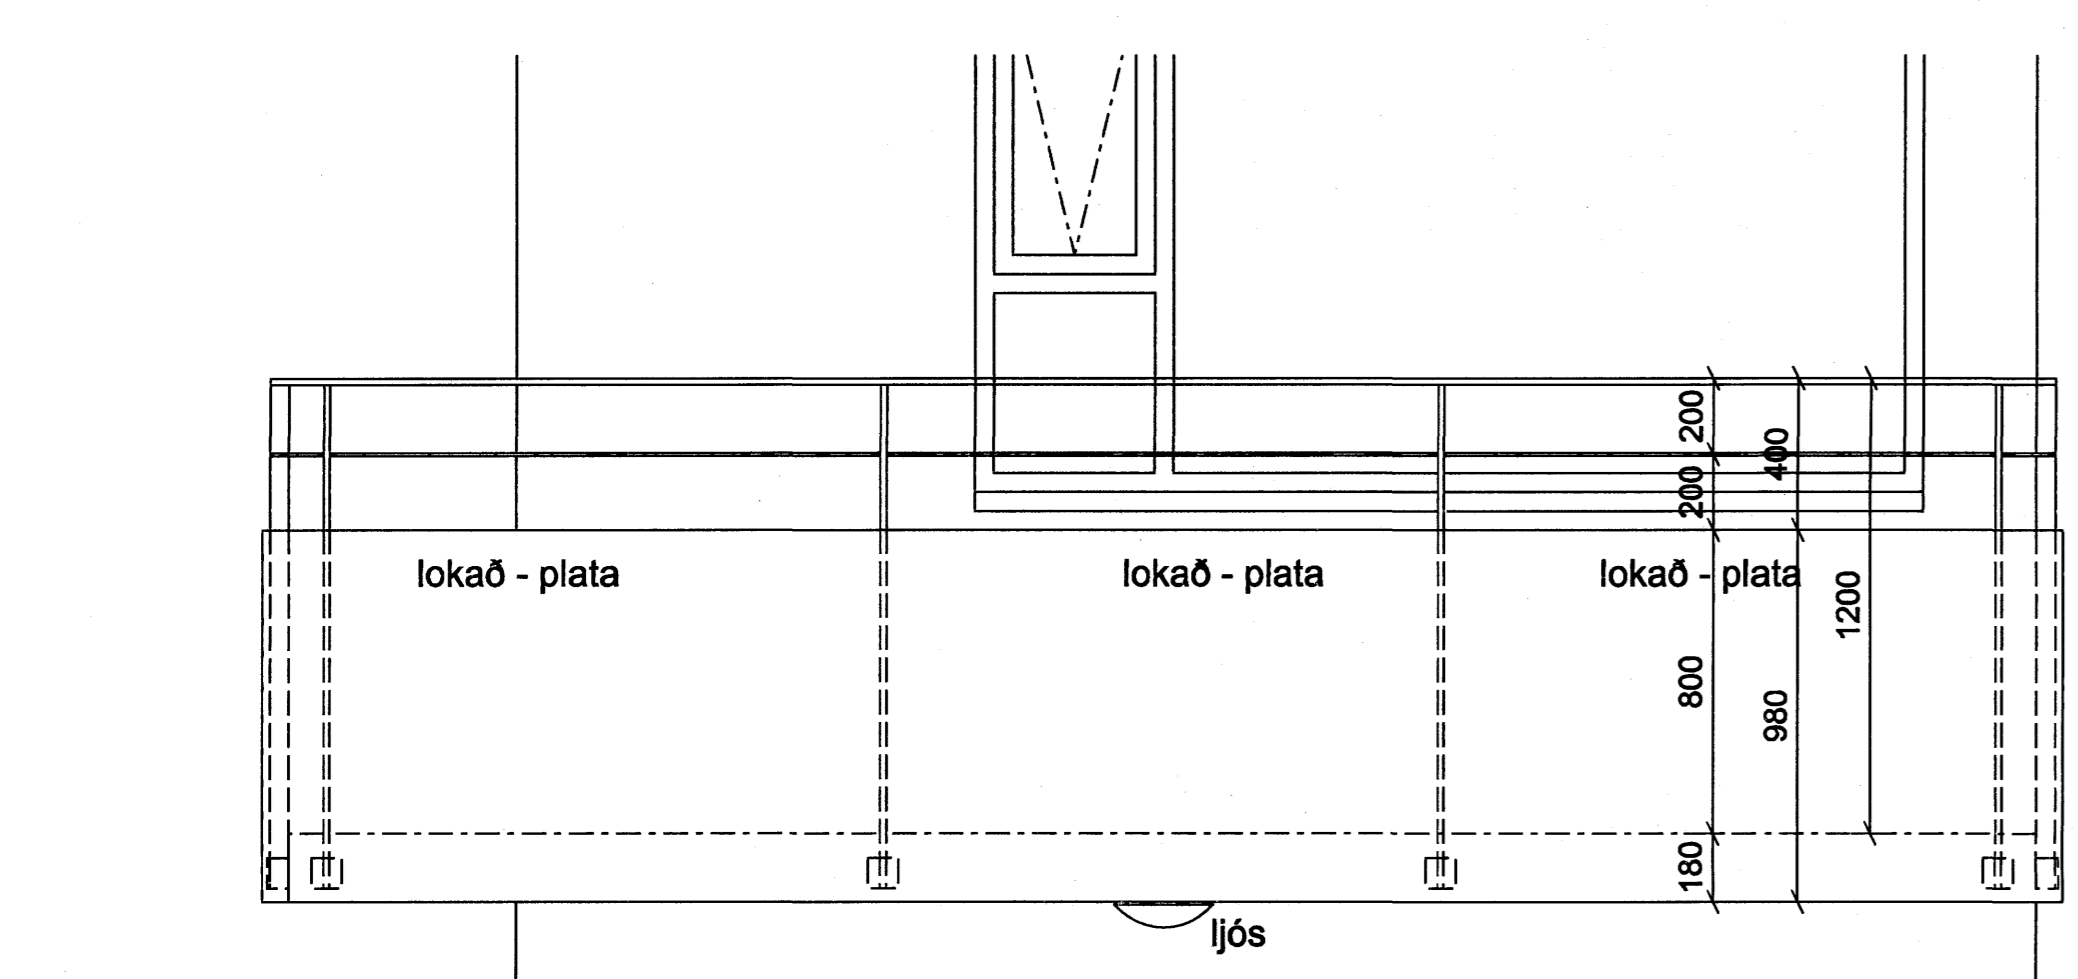


2 ÚTLIT 1:20
útlit af svölum grm. nr. 2

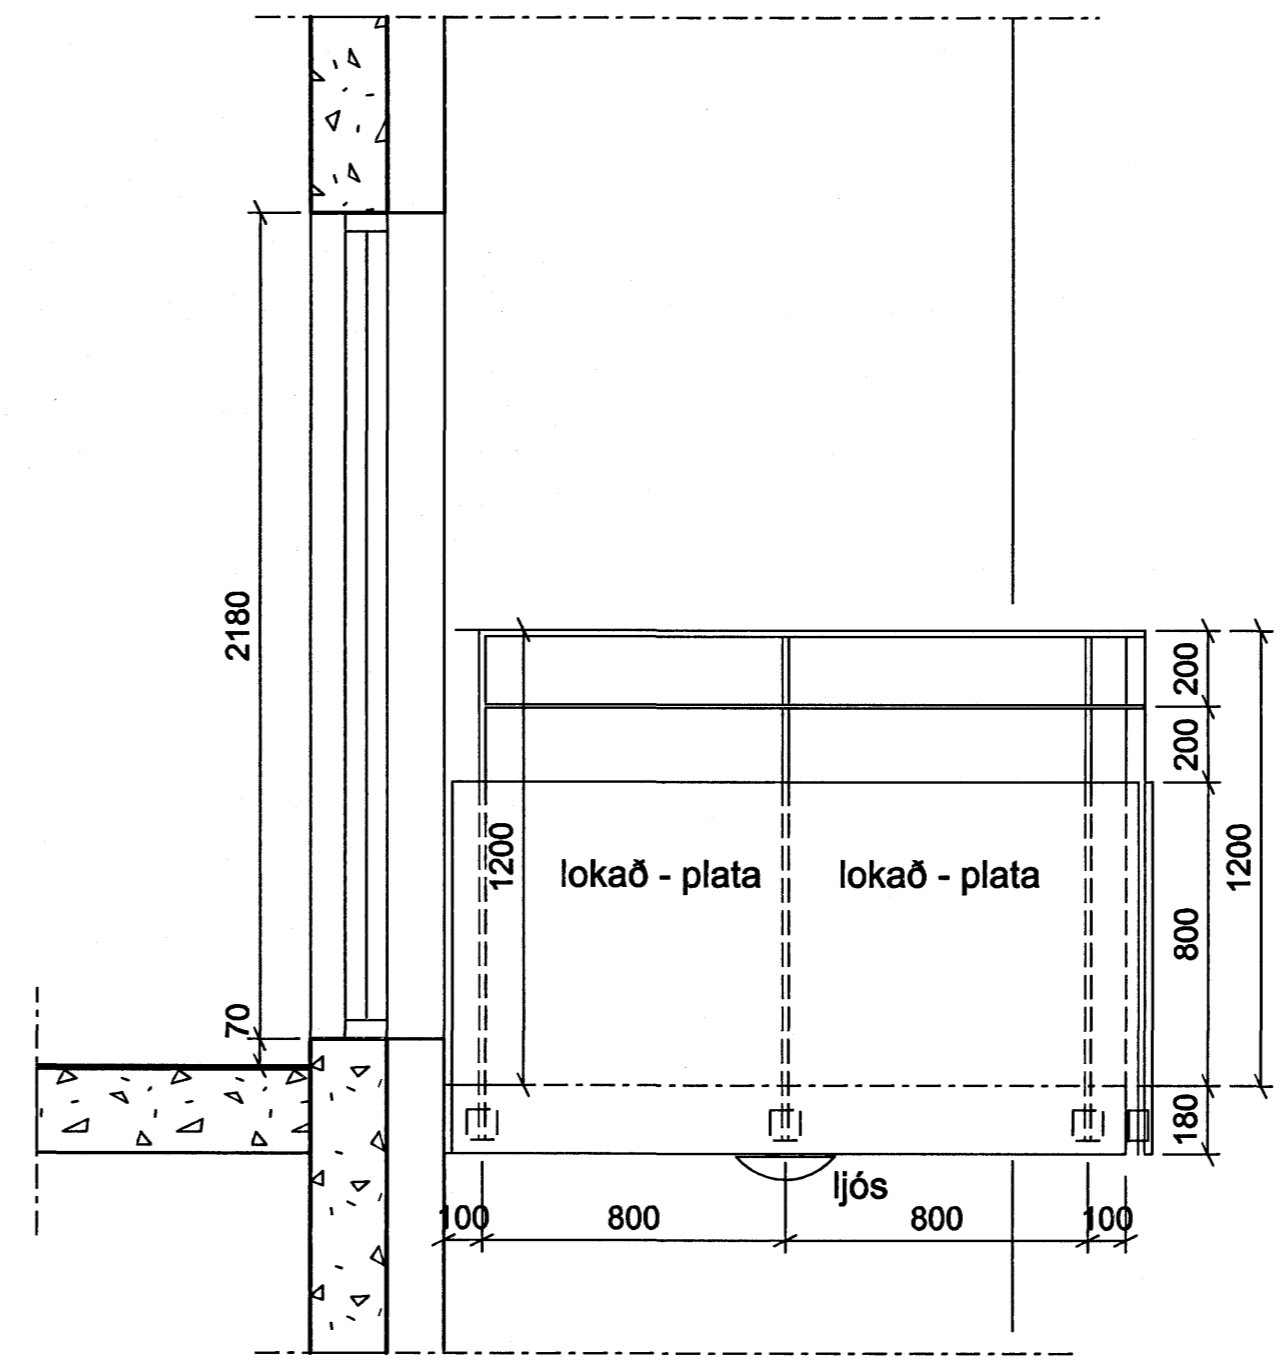


a-a SNEIÐING 1:20
útlit af svölum grm. nr. 1

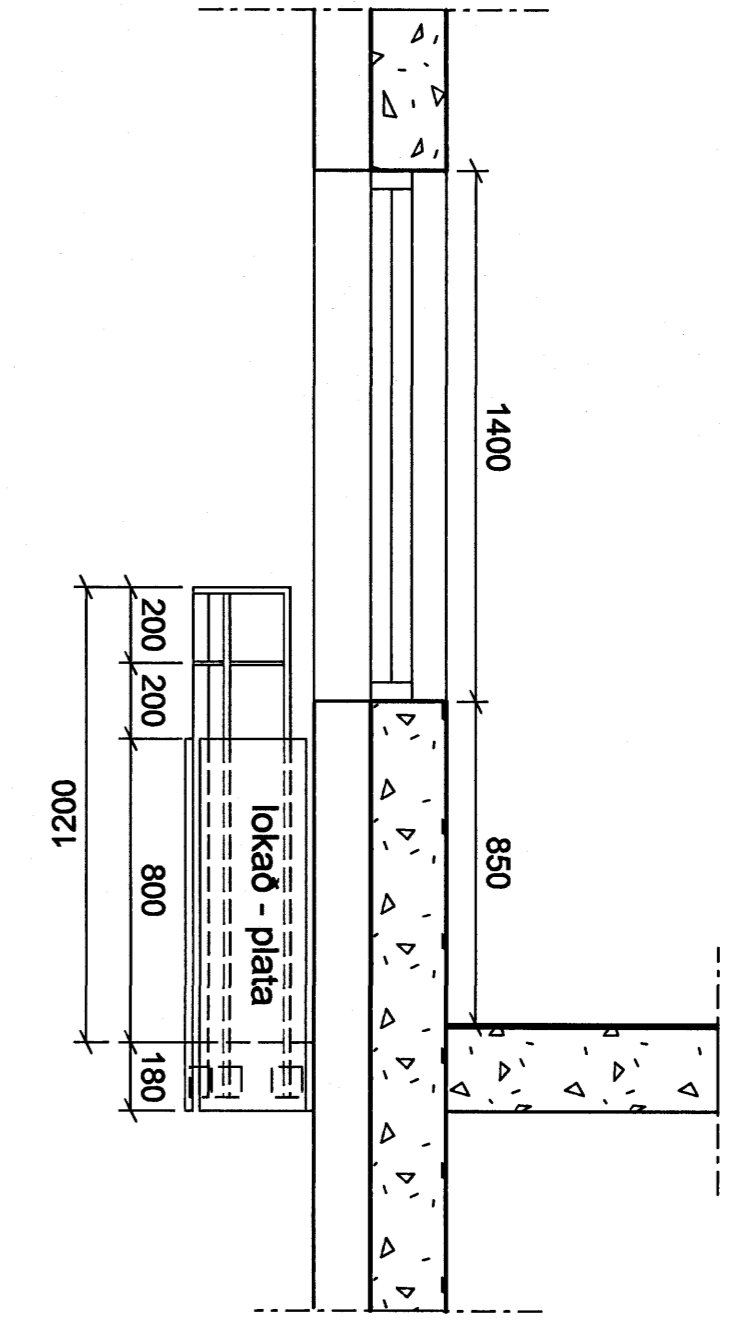


b-b SNEIÐING 1:20
útlit af svölum grm. nr. 1

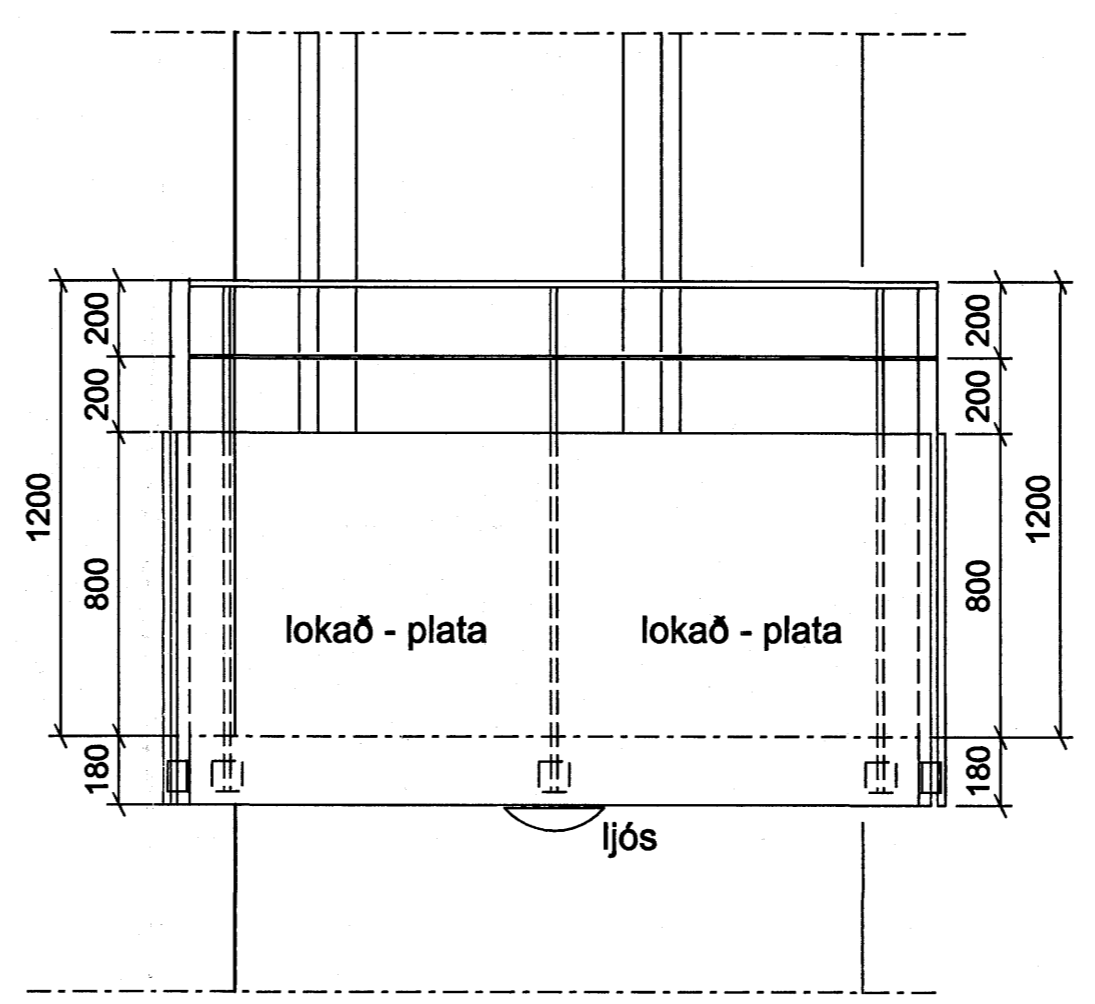

2 SNEIÐING 1:20
útlit af svölum grm. nr. 2

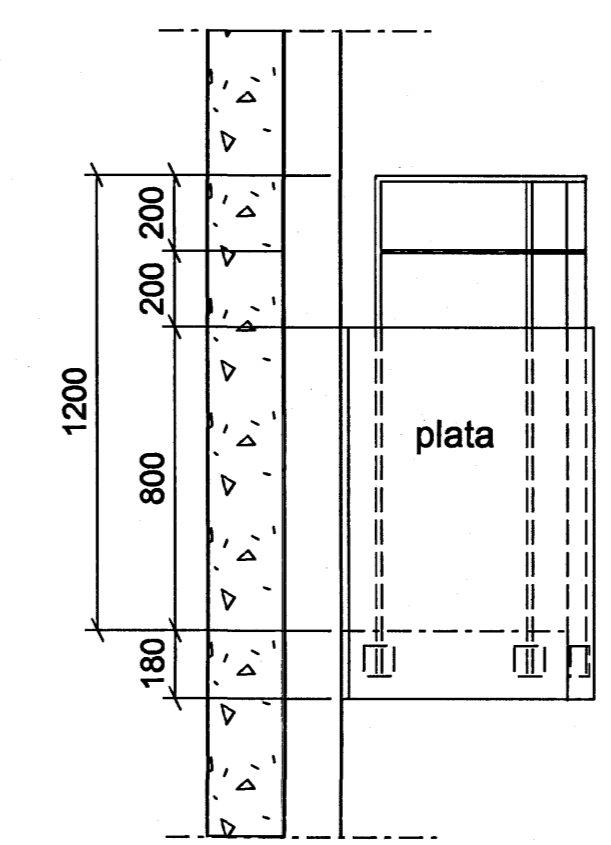


c-c SNEIÐING 1:20
útlit af svölum grm. nr. 2

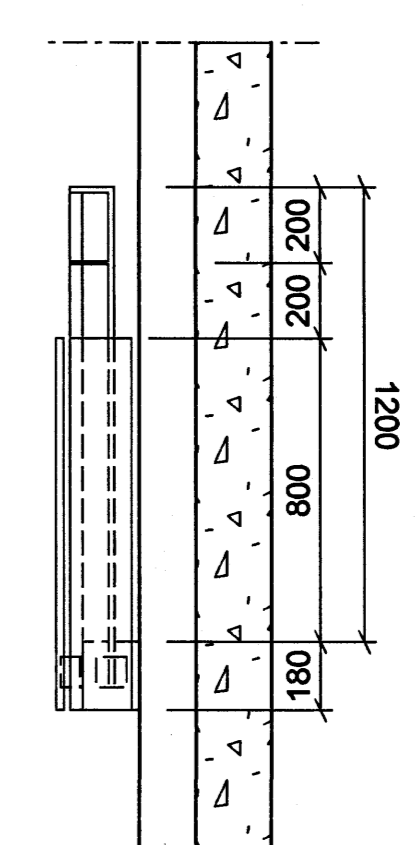

d-d SNEIÐING 1:20
útlit af svölum grm. nr. 2

Samþykkt þann
01. AUG. 2007
Byggingufulltrúinn í Hafnarfirði
F.h. Sigurbjartur Halldórsson

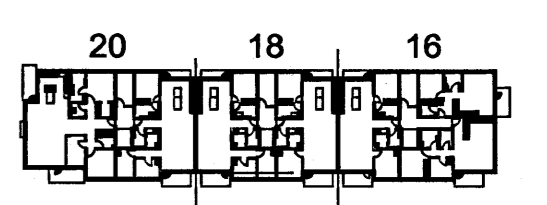

ÚTGÁFA	TEIKNAD	SAMÞYKKT	LAGD
BREYTINGAR			
ASK Arkitektar Geirsgötu 9 101 Reykjavík Sími 515 0300 Fax 515 0319 www.ask.is			
Artun aðalhönnuðir <i>Paul Gunnarsson</i> ASK ARKITEKTAR			
Páll Gunnarsson arkitekt FAI, t. 210552-2199			
SKIPALÖN 16-20 VERKTEIKNINGAR			
VERKEFNI HEITI TEIKNINGAR			
Svalir			
MYN. I AT 1:20	TEIKNAD SS		
Svalir			
VERK NR. 0457	NÚMÉR TEIKNINGAR 34-03	ÚTGÁFA	