




1 DEILI 1:5
Þakfrágangur, niðurfall

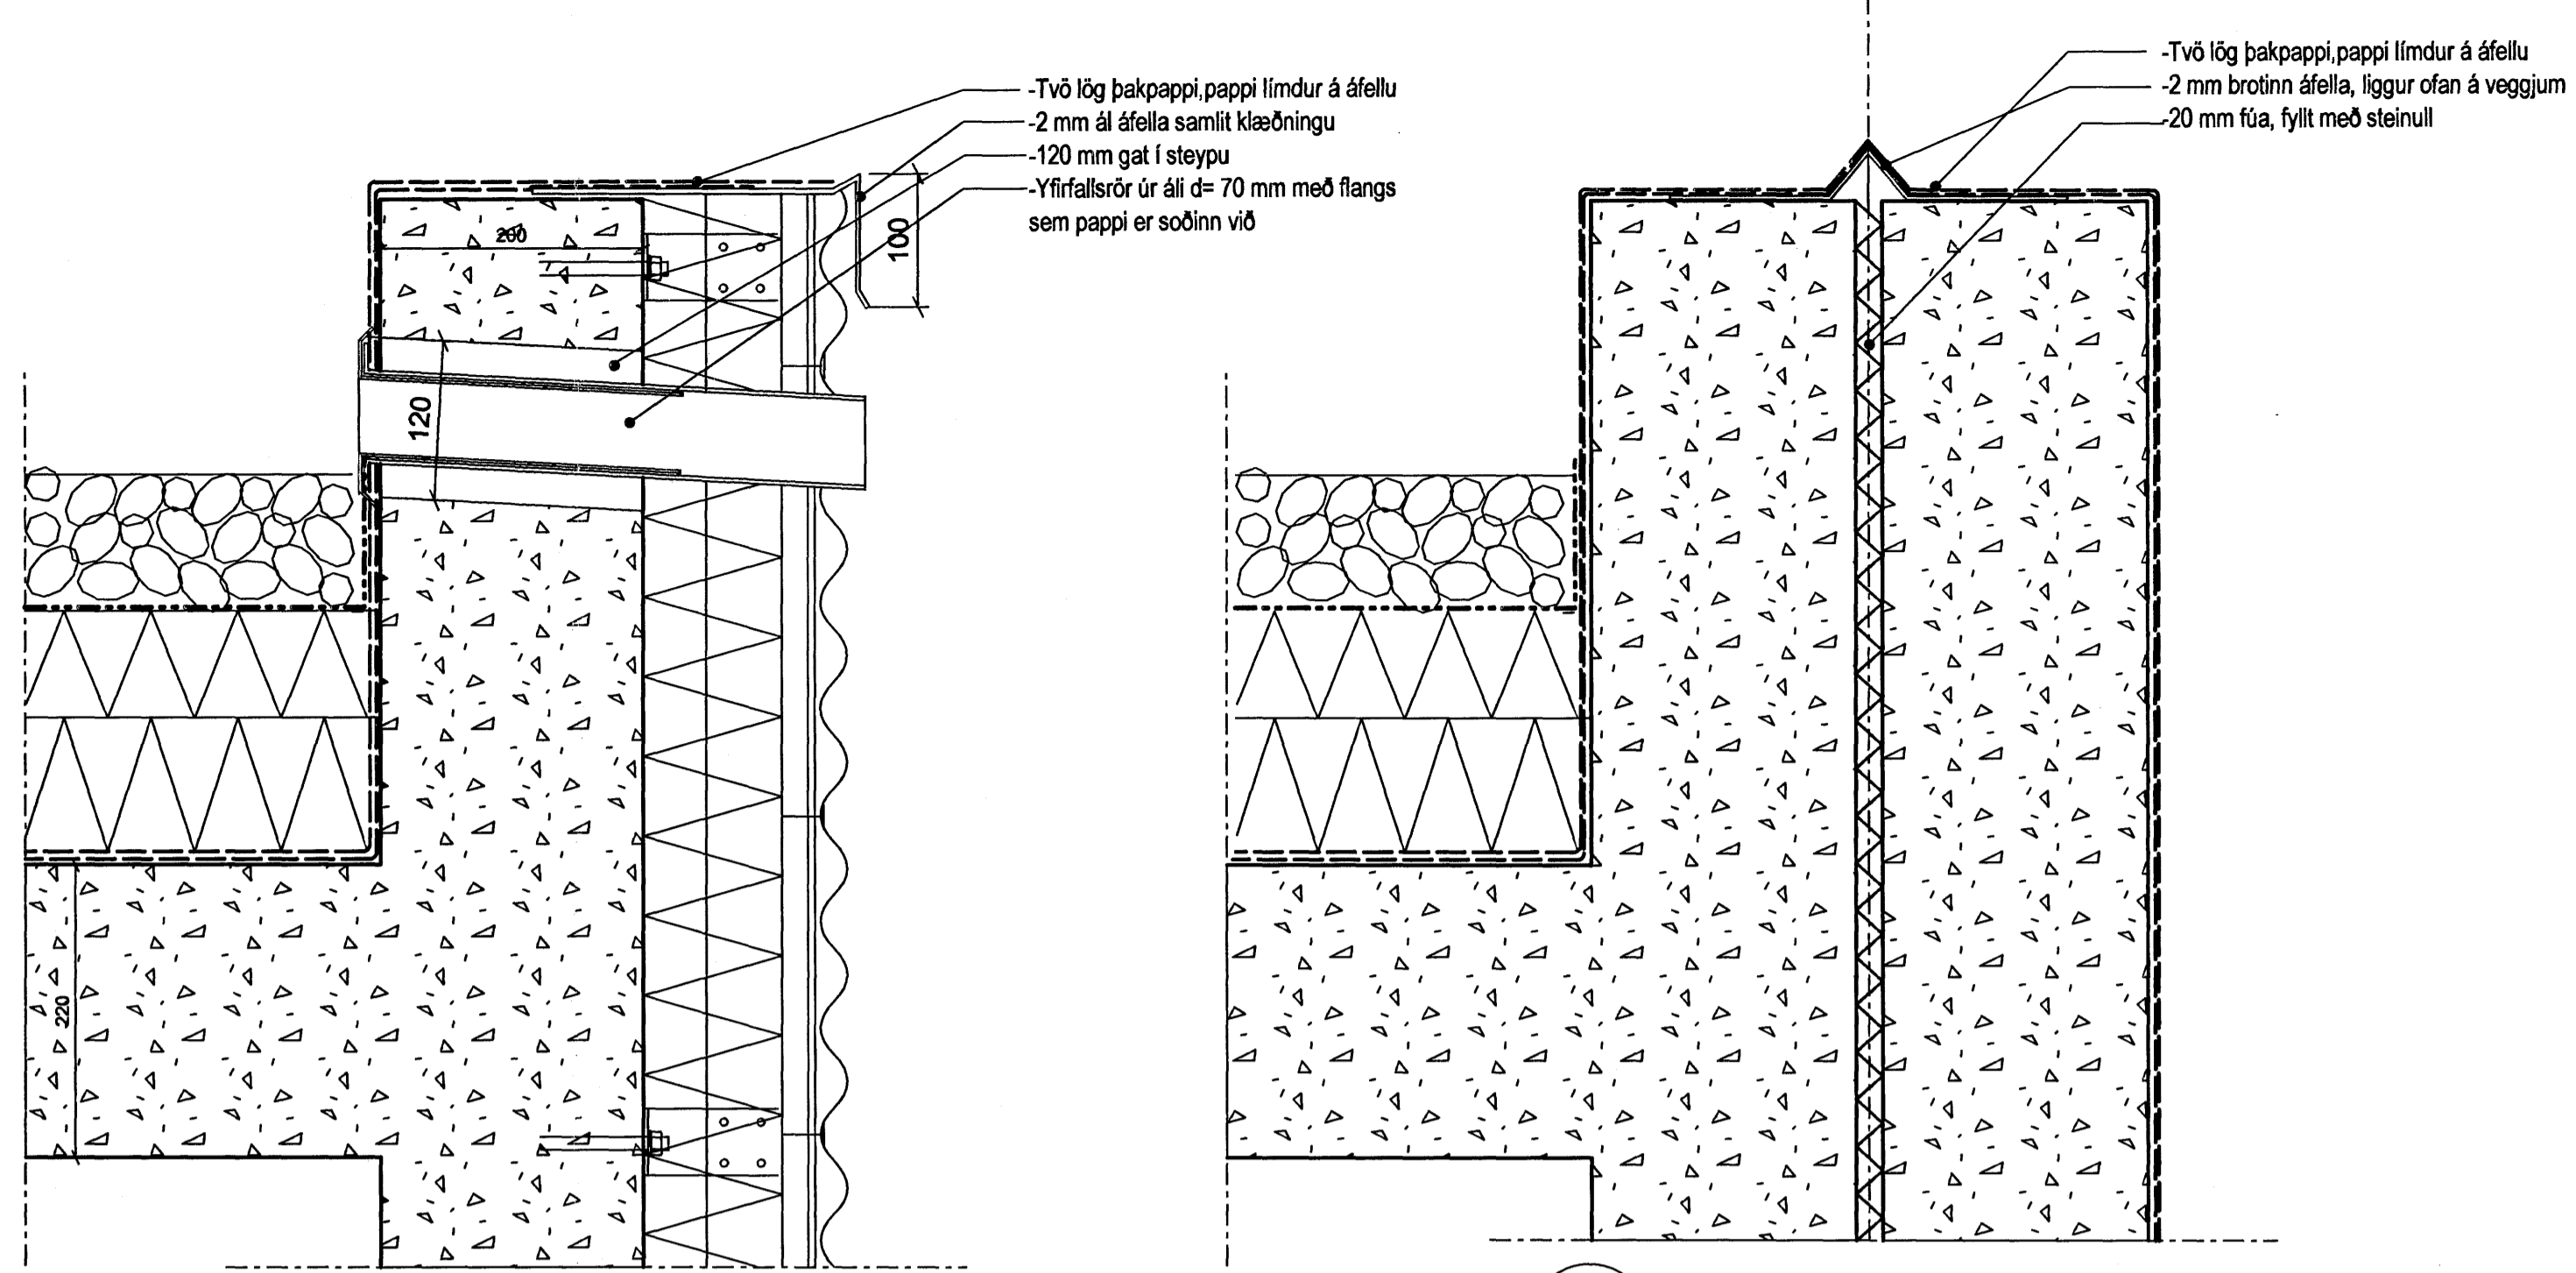


2 DEILI 1:5 Þakfrágangur, yfirfall
3 DEILI 1:5 Milliveggur/þennslufía

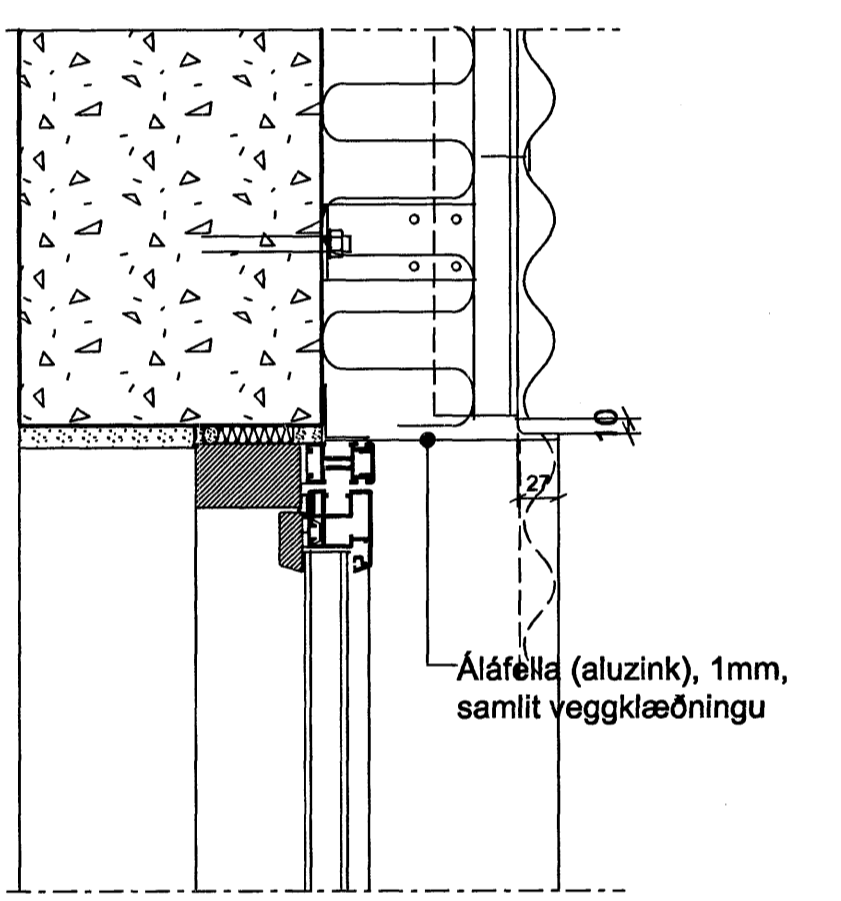


4 DEILI 1:5
Efri brún glugga m. álþaruklæðningu (Lóðrétt deili)

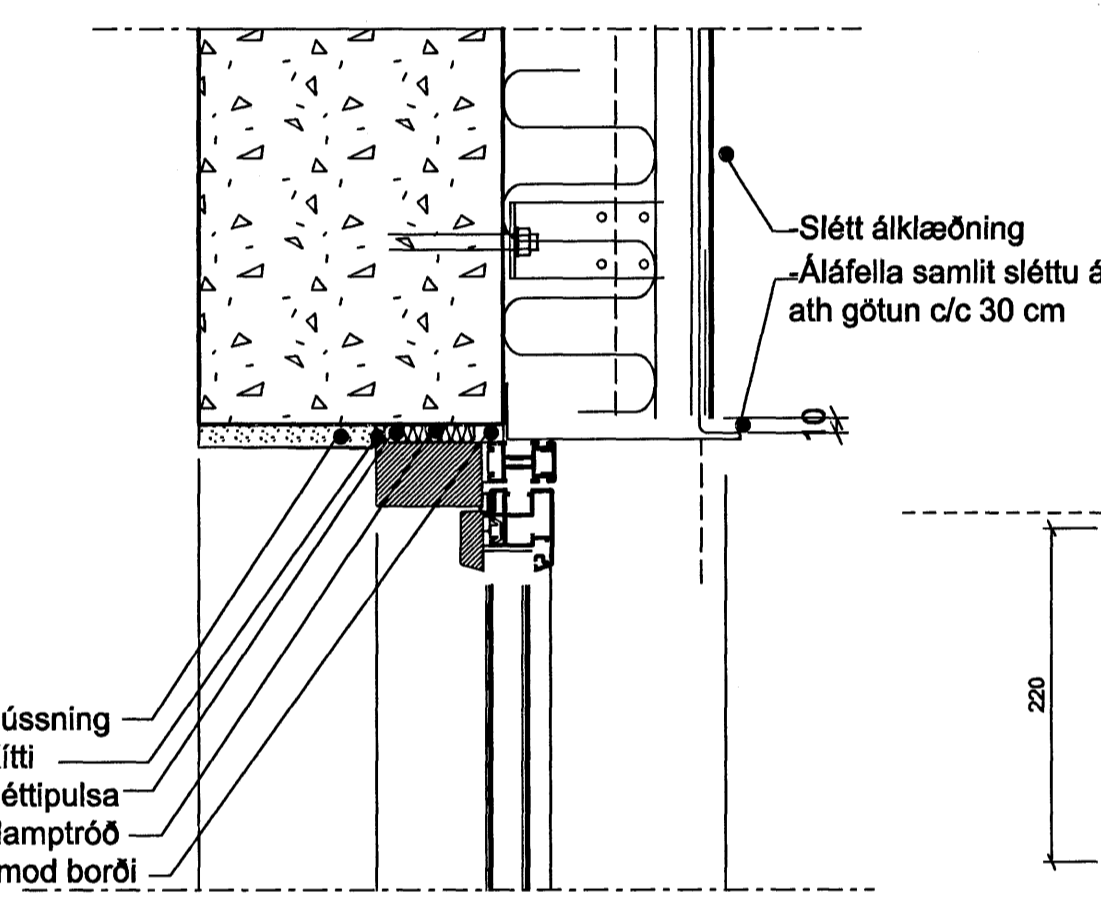


5 DEILI 1:5
Efri brún glugga m. slétri álklæðningu (Lóðrétt deili)

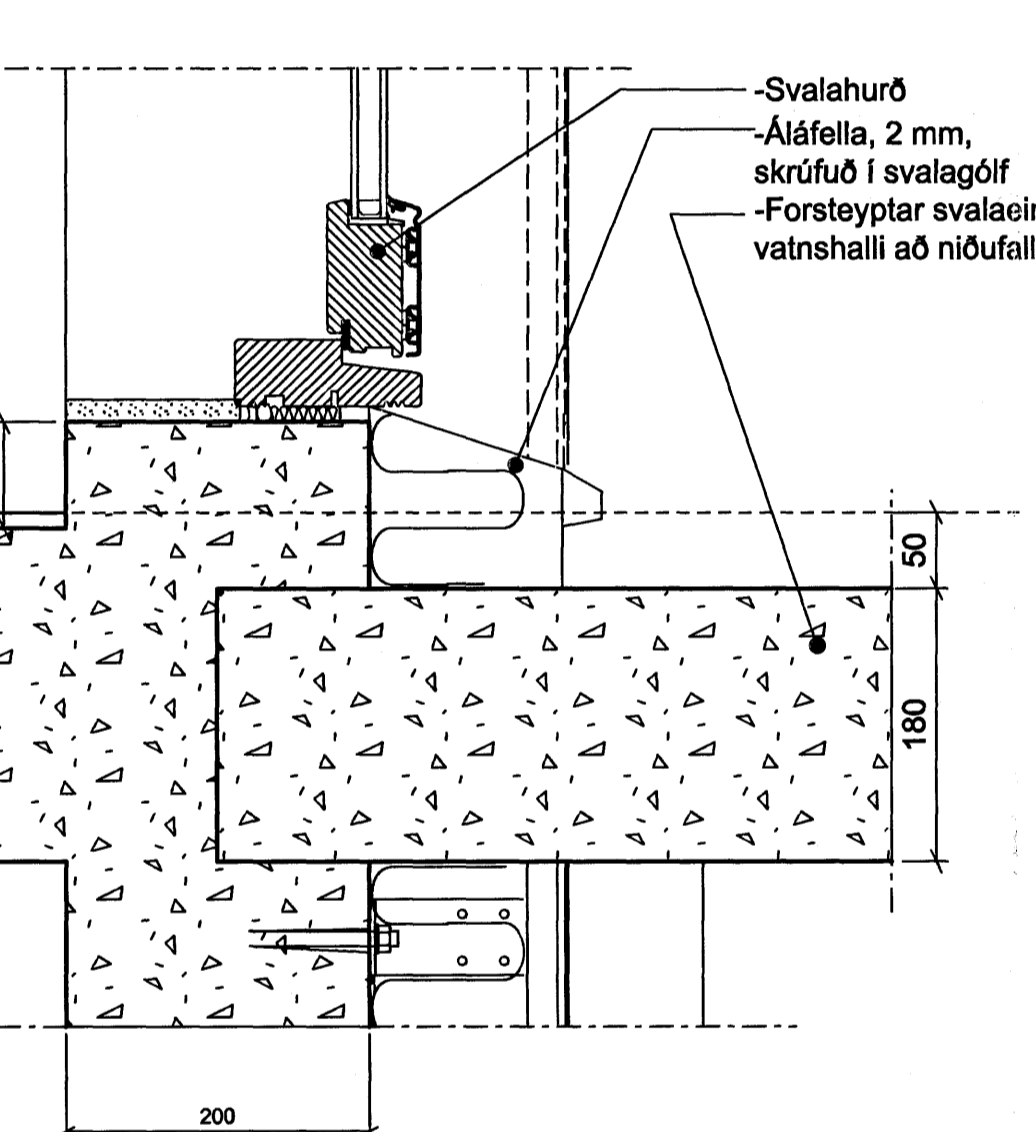


6 DEILI 1:5
Neðri hluti svalahurðar, frágangur klæðningar við svalir

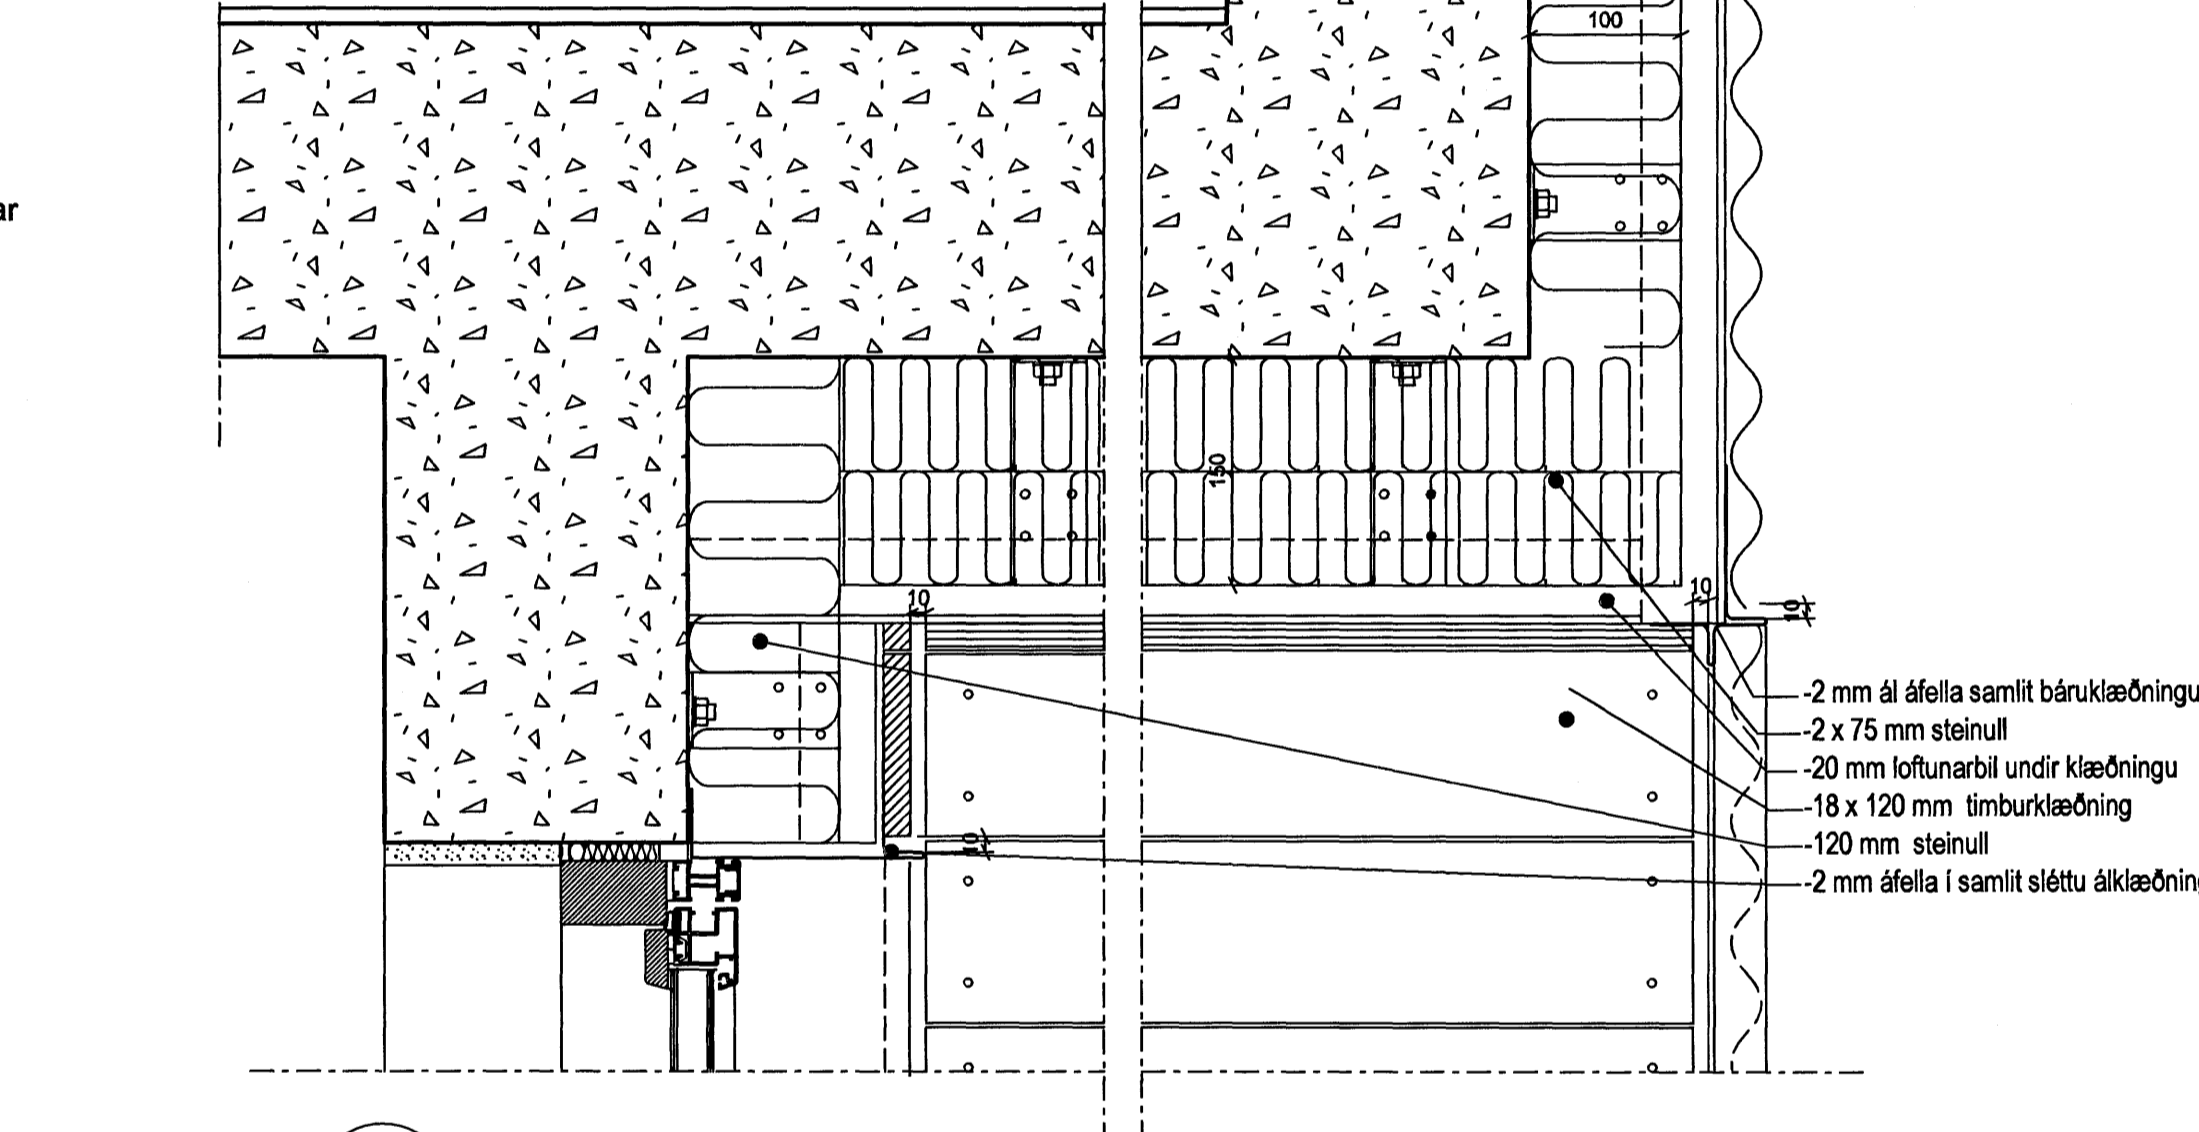


7 DEILI 1:5
Klæðning við inngang, tréklæðning, bára (Lóðrétt deili)

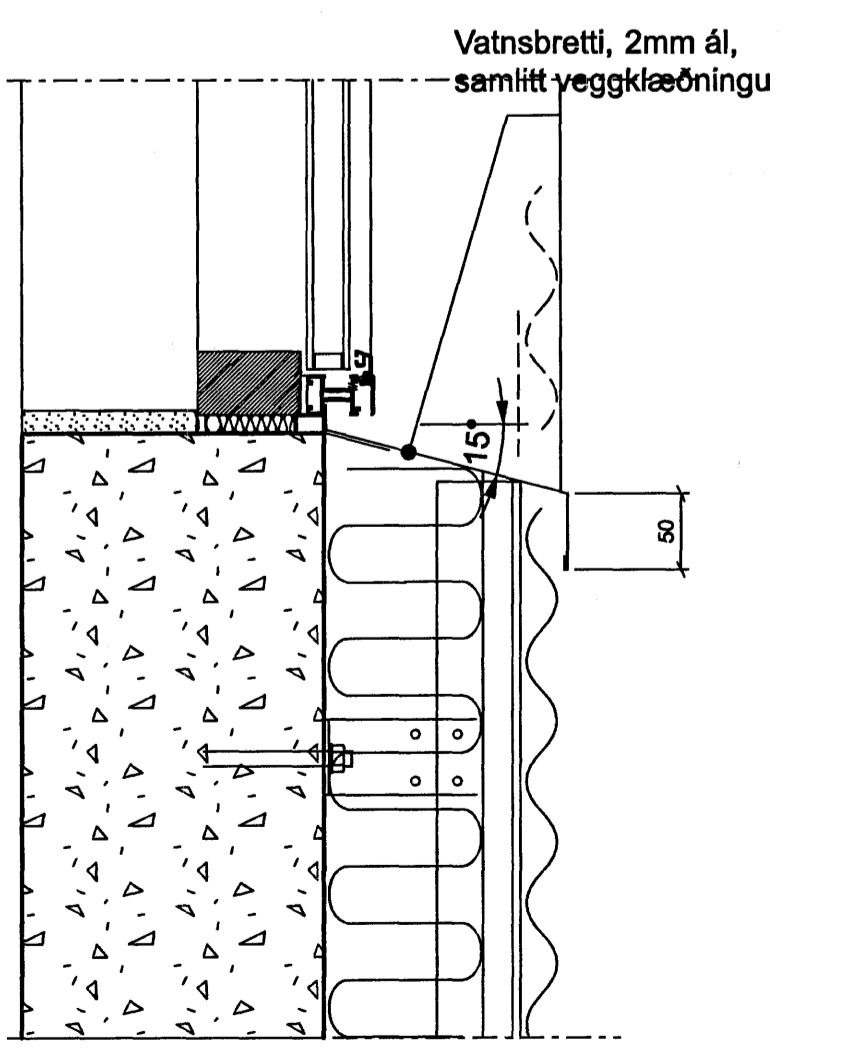


8 DEILI 1:5
Neðri brún glugga m. báruáli (Lóðrétt deili)

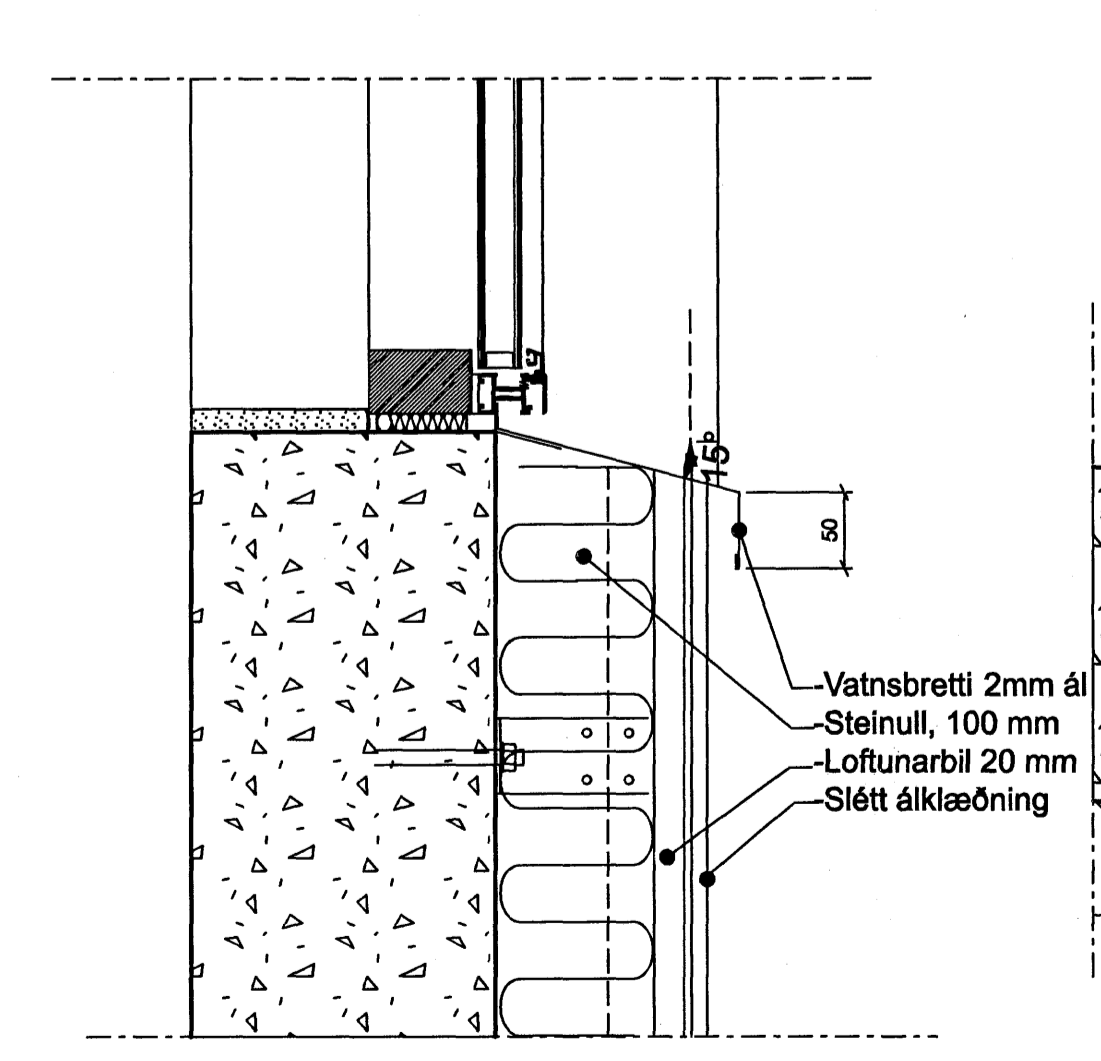

9 DEILI 1:5
Neðri brún glugga m. sléttu áli (Lóðrétt deili)

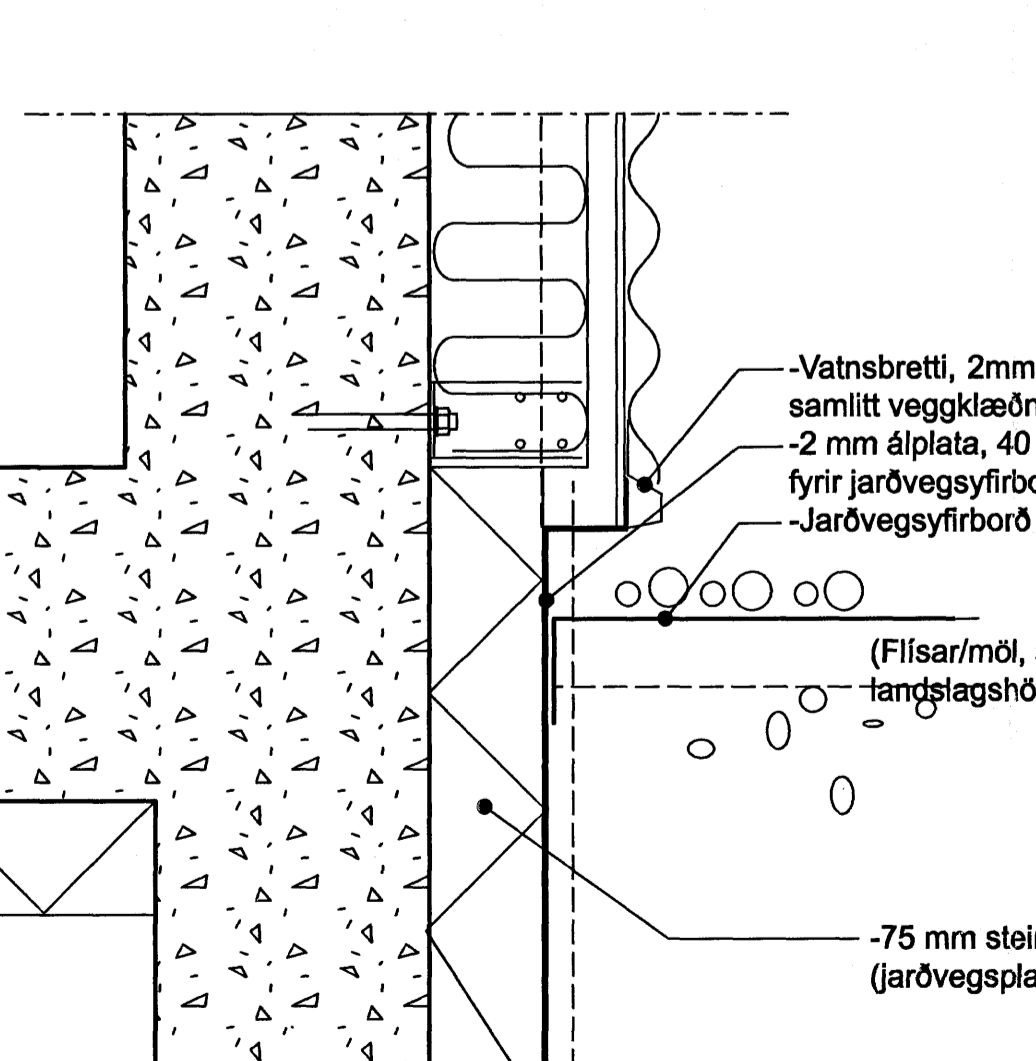


10 DEILI 1:5
Frágangur á klæðningu við jörð (Lóðrétt deili)

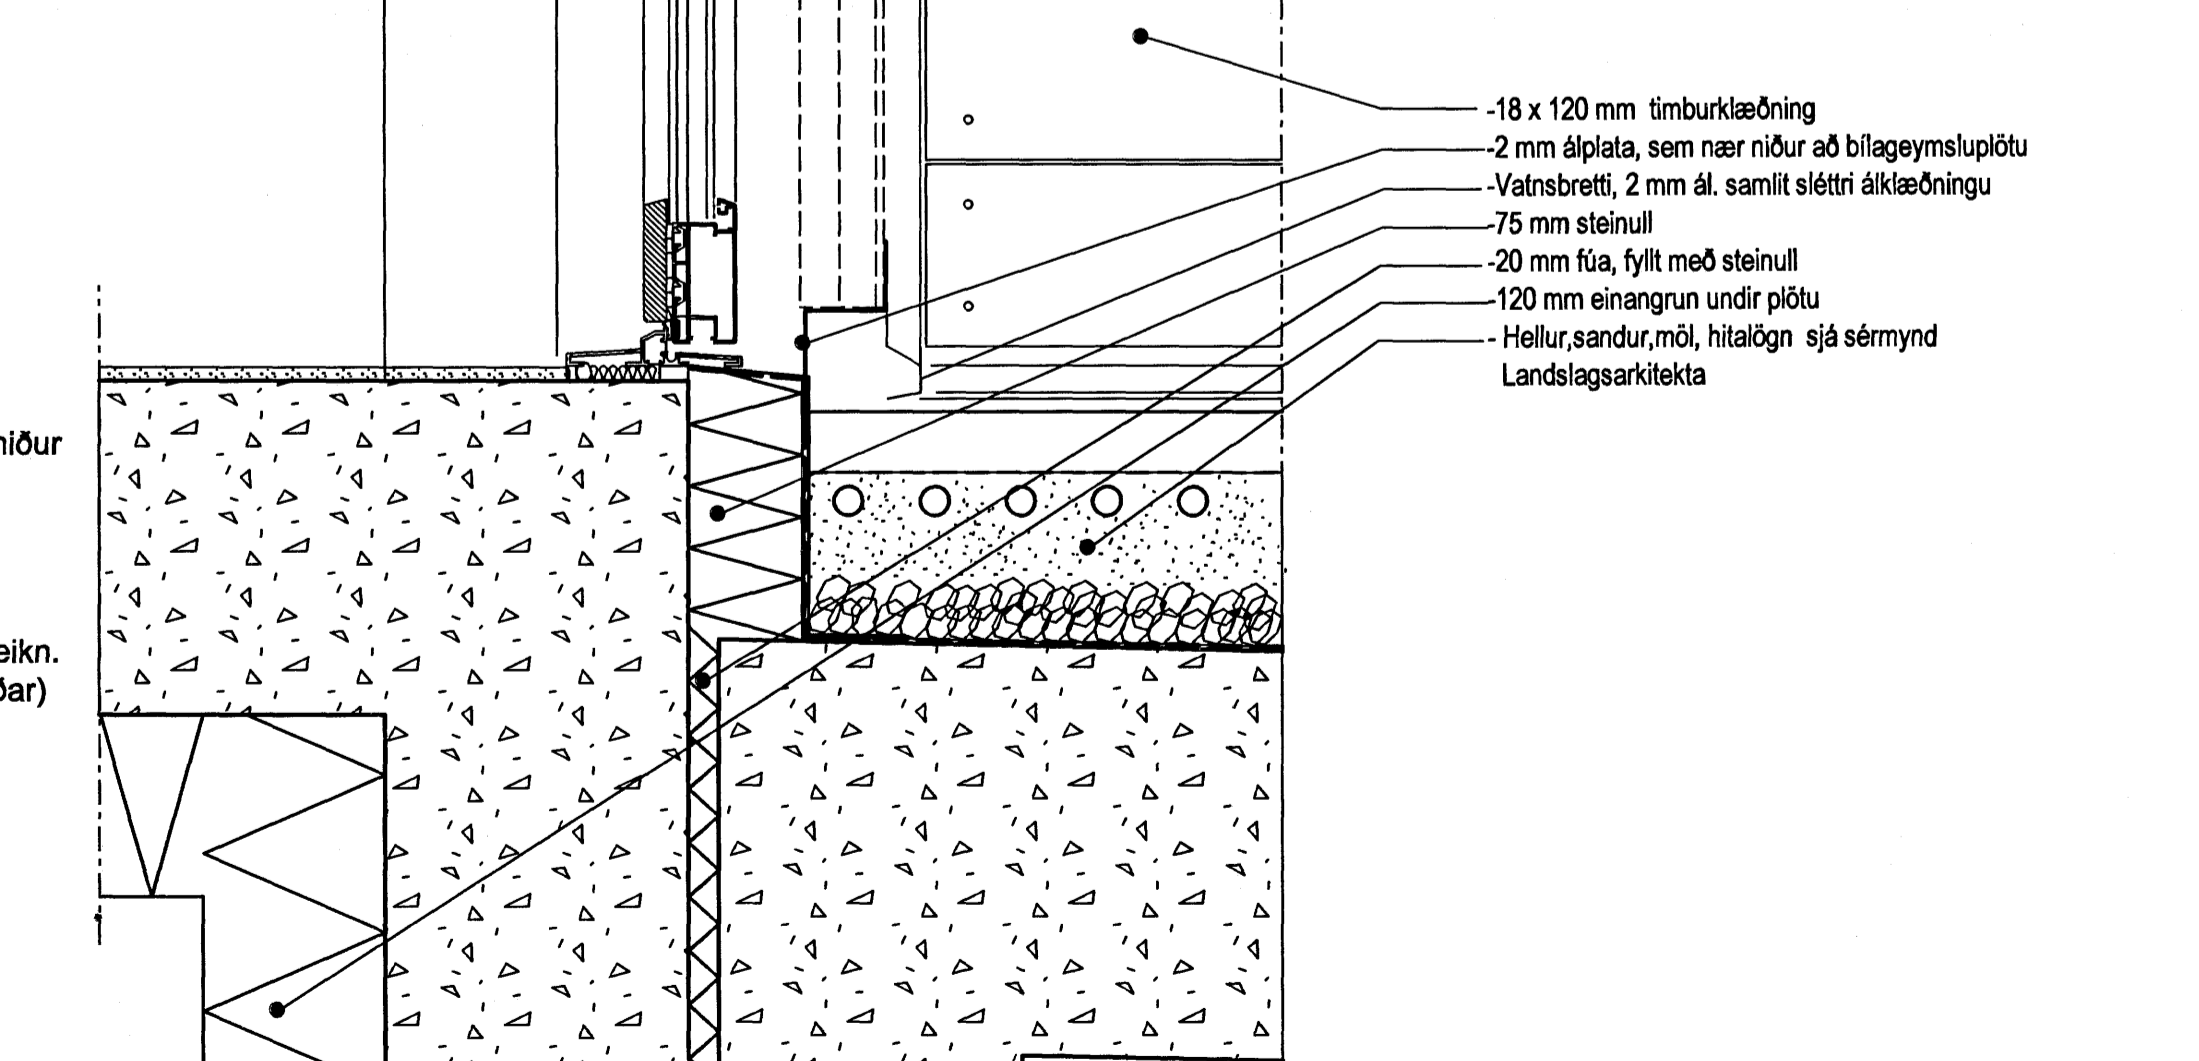

11 DEILI 1:5
þennslufía milli byggingar og bilageymslu (Lóðrétt deili)

Samþykkt þann
01 AUG. 2007
Byggingulfrúnn í Hafnarfirði
F.Þ. Sigurbjartur Halldórsson

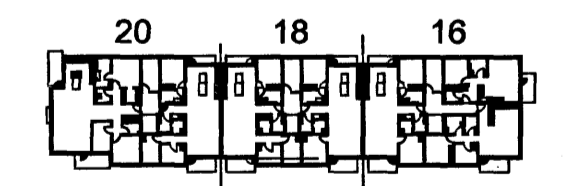

ÚTGAFA TÆRVAÐ TÆMBYKKT ÚDAGS

ASK Arkitektar
Geirsgötu 9
101 Reykjavík
Sími 515 0300
Faxi 515 0319
www.ask.is

Artun aðalhönnuðar:
Páll Guðjónsson arkitekti, tel. 210552-2199

ASK
ARKITEKTAR

SKIPALÓN 16-20
VERKTEIKNINGAR

HEITI TEIKNINGAR
Deili (lóðrétt),
Þakfrágangur, klæðning

MOÐ. L. A1
1:5
TEIKNAR
SS
DAGS
10.5.2007

VERK NÚM.
0457

NUMER TEIKNINGAR
41-01

ÚTGAFA