


1 DEILI 1:5
Gluggaband- slétt álklaðning (lárétt deili)

2 DEILI 1:5
Gluggaband- báruð álklaðning (lárétt deili)

3 DEILI 1:5
Lokað svæði í gluggaband-slétt álklaðning (lárétt deili)

4 DEILI 1:5
Lokað svæði í gluggaband-báruð álklaðning (lárétt deili)

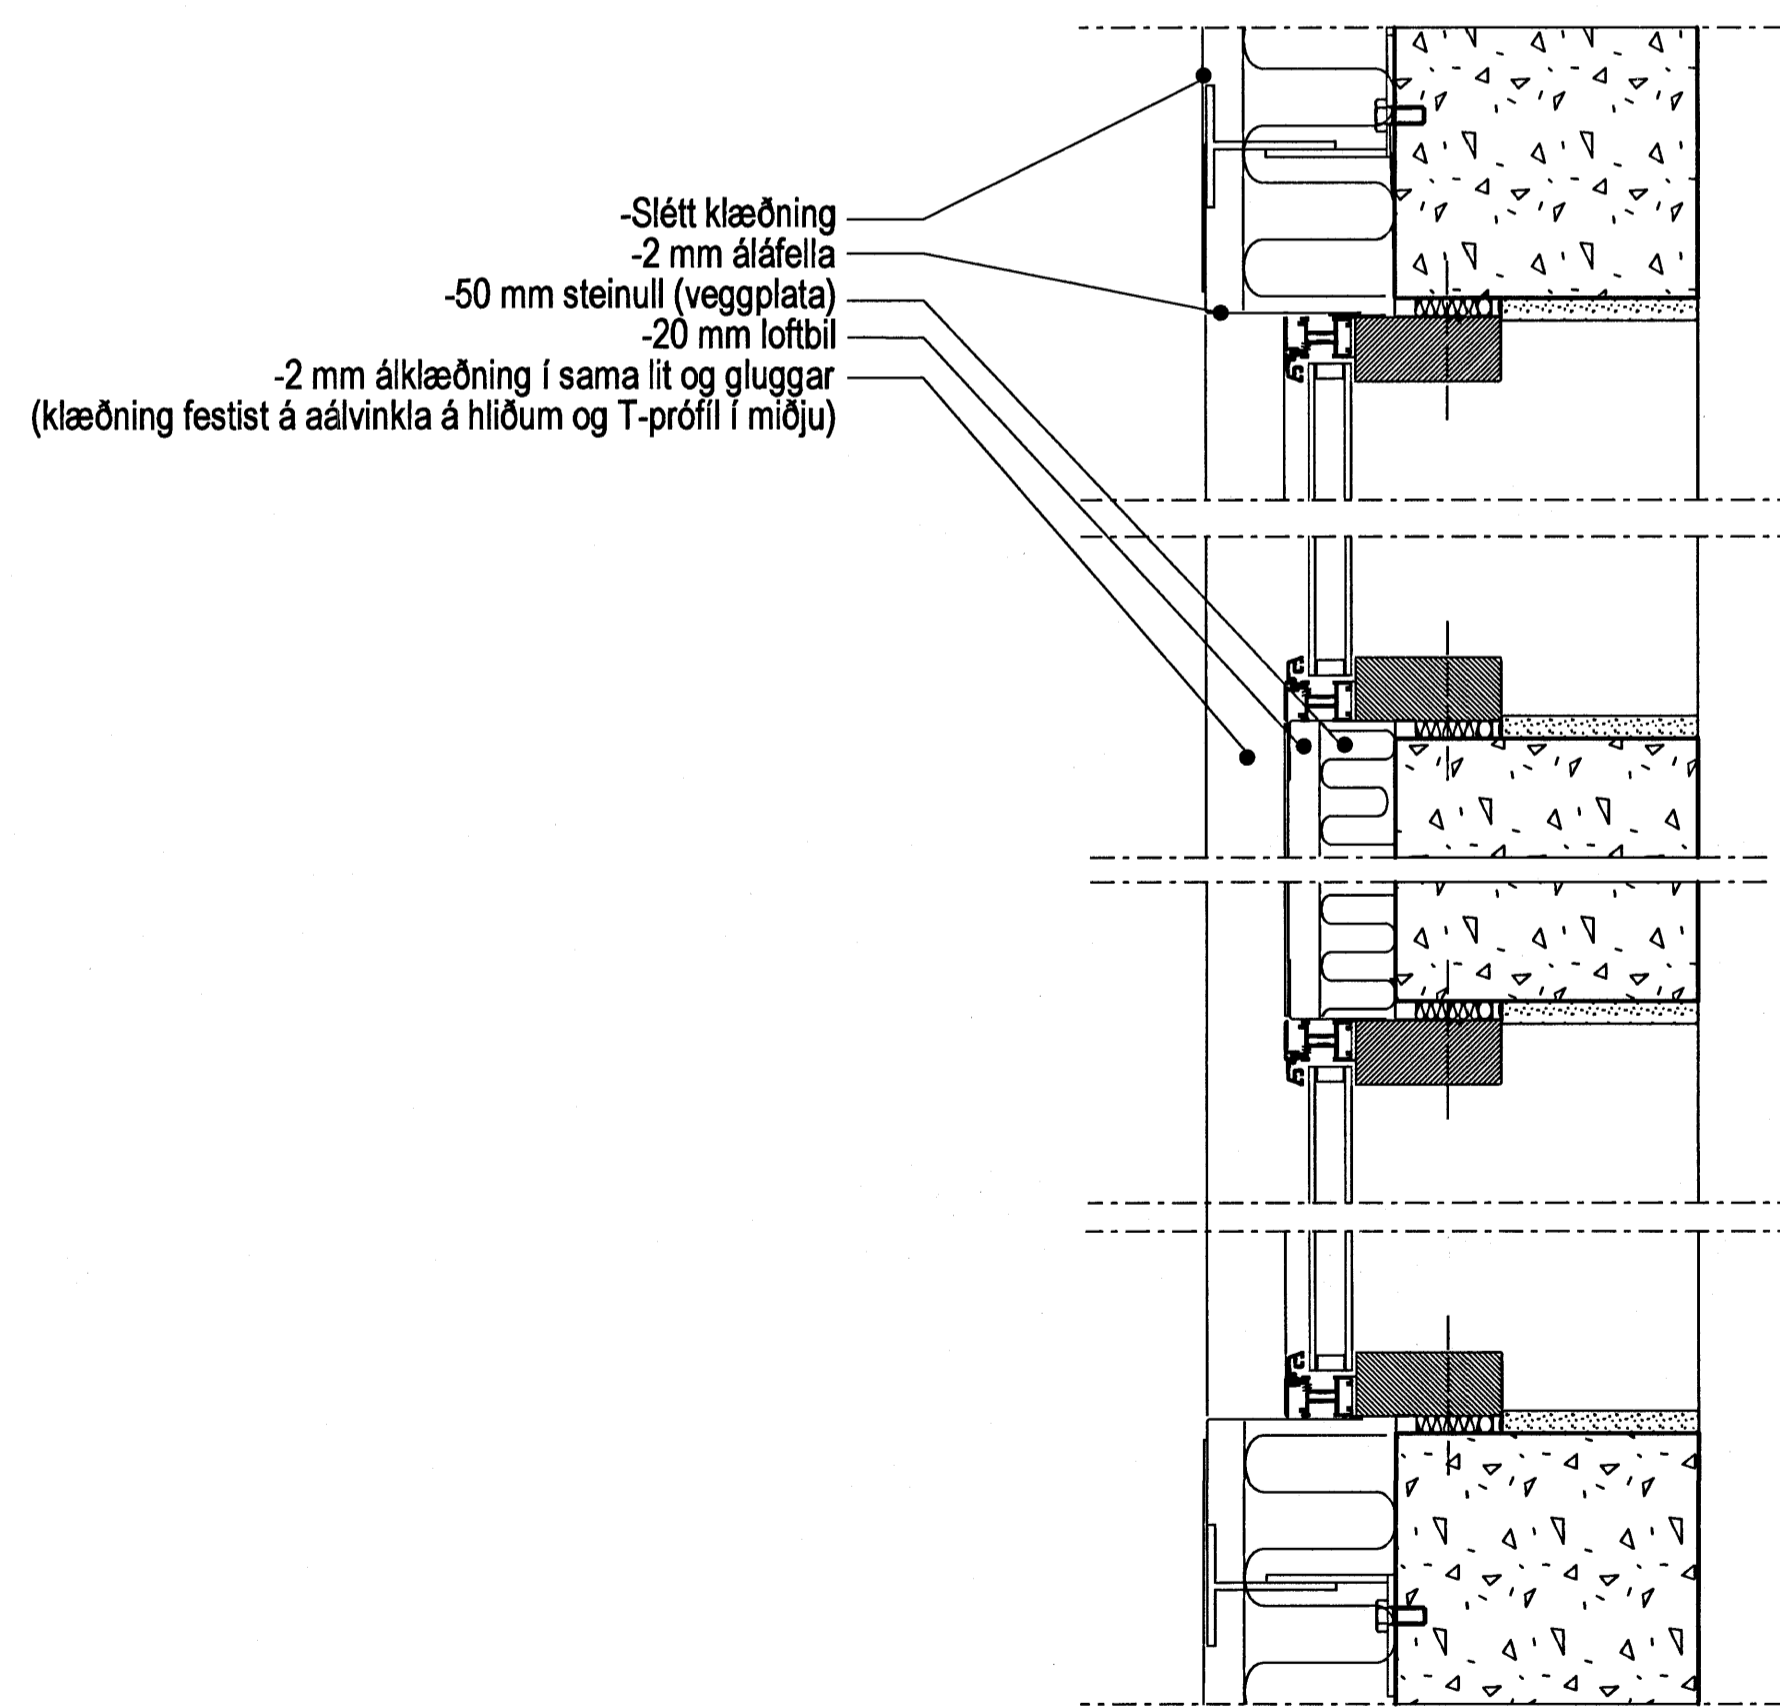


5 DEILI 1:5
Efri brún gluggaband-báruð álklaðning (lóðrétt deili)

6 DEILI 1:5
Neðri brún gluggaband-slétt álklaðning (lóðrétt deili)

7 DEILI 1:5
Efri brún gluggaband-slétt álklaðning (lóðrétt deili)

8 DEILI 1:5
Neðri brún gluggaband-báruð álklaðning (lóðrétt deili)

Samþykkt þann
01 AUG. 2007
Byggingfulltrúinn í Hafnarfirði
F.h. Sigurbjartur Halldórsson

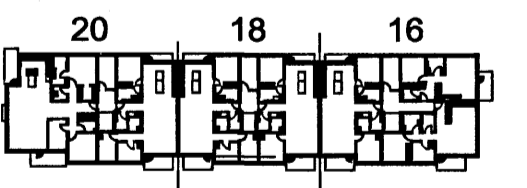

ÚTGÁFA	TEIKNAD	SAMBYKKT	LAGD
BREYTINGAR			
ASK Arkitektar Geisgölu 8 101 Reykjavík Sími 515 0300 Fax 515 0319 www.ask.is			
Artun aðalhönnuðar  Páll Guðnauðsson arkitekt FAL, kt. 210552-2199			
SKIPALÖN 16-20 VERKTEIKNINGAR			
HEITI TEIKNINGAR	SKALA	MOÐI A1	
Deili (lárétt og lóðrétt) gluggaband	1:5	1:5	
		TEIKNAD	SS
		DAGUR	10.5.2007
VERK NR.	NOMBER TEIKNINGAR	ÚTGÁFA	
0457	41-03		