



**SKÝRINGAR**

- ALLAR ÓMERKTAR TÚÐUR ERU U1 (SJÁ TEIKN. 05857-L000)
- ALLIR ÓMERKTIR STOKKAR ERU Ø100 mm SPÍRÓ
- ALLIR ÓMERKTIR ÞAKBLÁSARAR ÞURFA AÐ UPPTYLLA EFTIRFARANDI  
102 L/s GEGN 75 Pa, SKAL NÁST Á HÁLFUM AFKÖSTUM.  
HLJÓÐKRÖFUR: MAX 48 dB (A) FRÁ BLÁSARA ÚT Í UMHVERFIÐ.  
T.D. SystemAir DVS225EZ Roof Fan
- ÖLL BOX SKAL HLJÓÐEINANGRA MEÐ 50 mm EINANGRUN
- ÖLL BOX SKULU VERA A.M.K. JAFN BREIÐ ÞAKBLÁSARA SEM KEMUR OFANÁ ÞAU
- ÖLL BOX SKULU VERA 500 mm Á HÆÐ
- LENGD x BREIDD Á BOXUM ER EFTIRFARANDI:  
BOX 1: 850 x 400 mm  
BOX 2: 700 x 400 mm

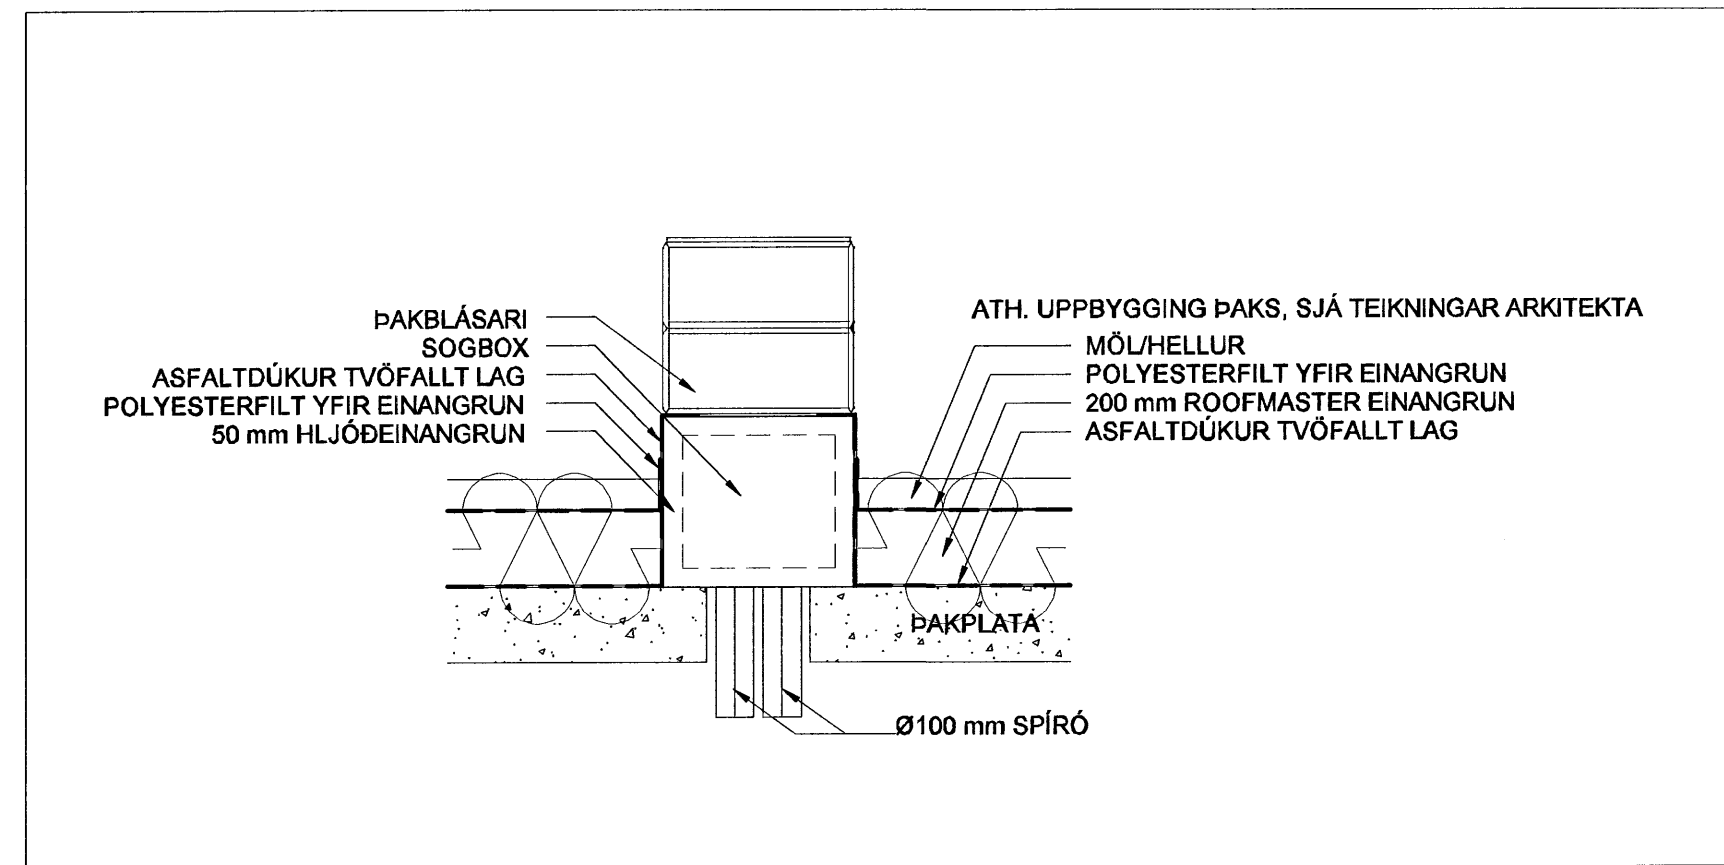


Útloftun úr stigagangi Exhausto THA Ø200 eða sambærilegt

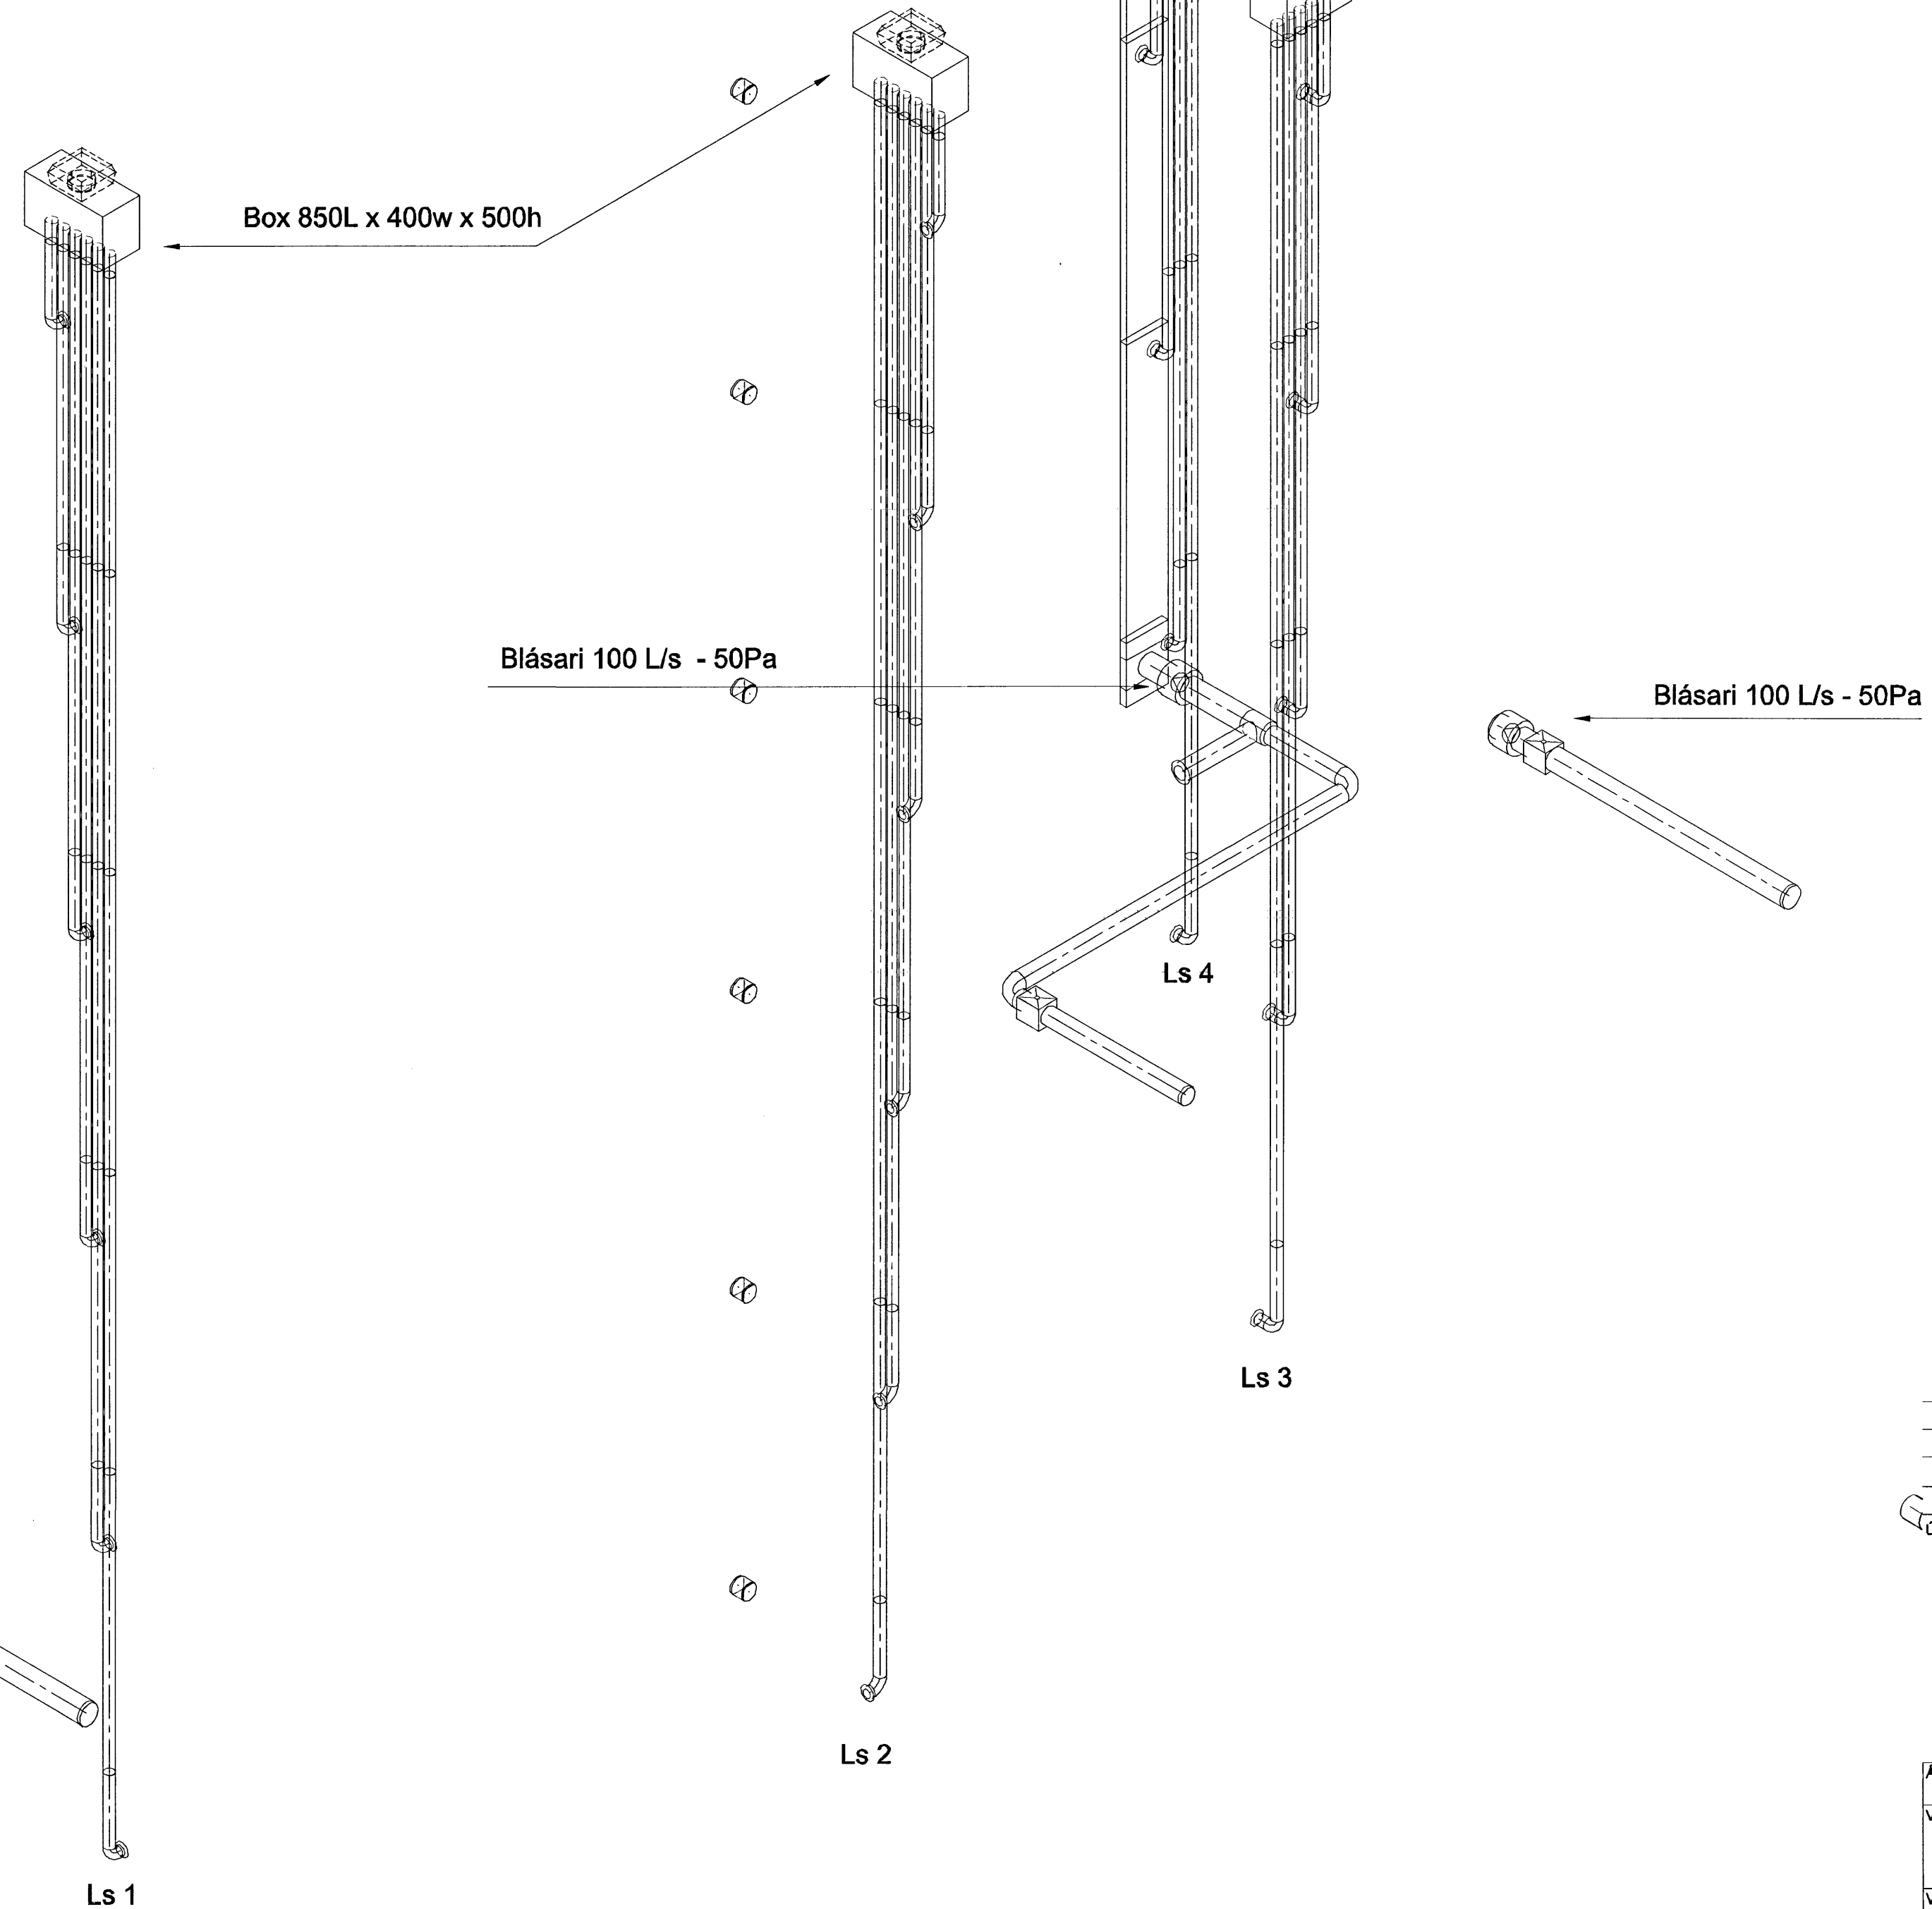

Samþykkt þann  
01 AUG. 2007

Byggingulltrúinn / Hafnarfirði  
F.h. Sigurbjartur Halldórsson

**SKIPALÓN 16-20**

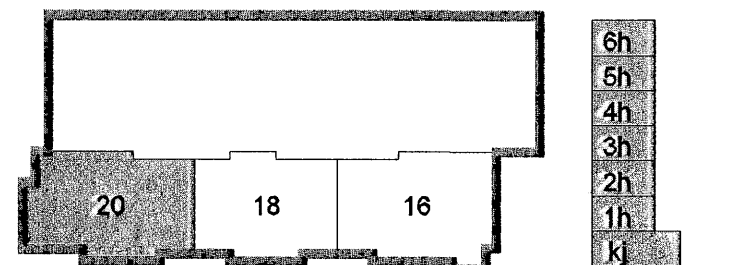

Útg. Dags. Skýring Hannað/Yfirfarð



**VERKFRÆÐISTOFA**

BLÆJARHRAUN 20 - 220 HAFNARFJÖRÐUR - KEIÐNIT. 710796-2899  
vsh@vsh.is · Sími 585 8800 · Fax 585 8810 · www.vsh.is

Arftun sérhönnuðar  
Sveininn Áki Sverrisson Kt. 230855 5609

Verkefni  
**SKIPALÓN 16-20**  
**HAFNARFIRÐI**

Verkhúsi  
LOFTRÆSING  
HÚS 20  
RÚMMYND

Hannað	BL	Teiknað	BL	Yfirfarð	SÁS	Kvarði	-	Síða	-
Dags.	13.06.2007	Verkefni	06729	Teikning	20 L191	Utgáfa	-		